

### INCIDENZE

CALOTTA E PIEDRITTI	50 kg/mc
ARCO ROVESCIO	50 kg/mc

### NOTE



- EVENTUALI DIFFERENZE TRA LE MISURE TOTALI E LE SOMMATORIE DELLE MISURE PARZIALI SONO DOVUTE AGLI ARROTONDAMENTI AUTOMATICI DI AUTOCAD
- PER LE CARATTERISTICHE DEI MATERIALI E NOTE DI CARATTERE GENERALE SI RIMANDA ALL'ELABORATO IFG01D07SP0AN0000001A

### LEGENDA

P.C.=	PIANO DEI CENTRI
P.R.=	PIANO DI ROTOLAMENTO

### PARTICOLARE "K"

SCALA 1:20  
DETTAGLIO IMPERMEABILIZZAZIONE E DRENAGGIO AL PIEDE

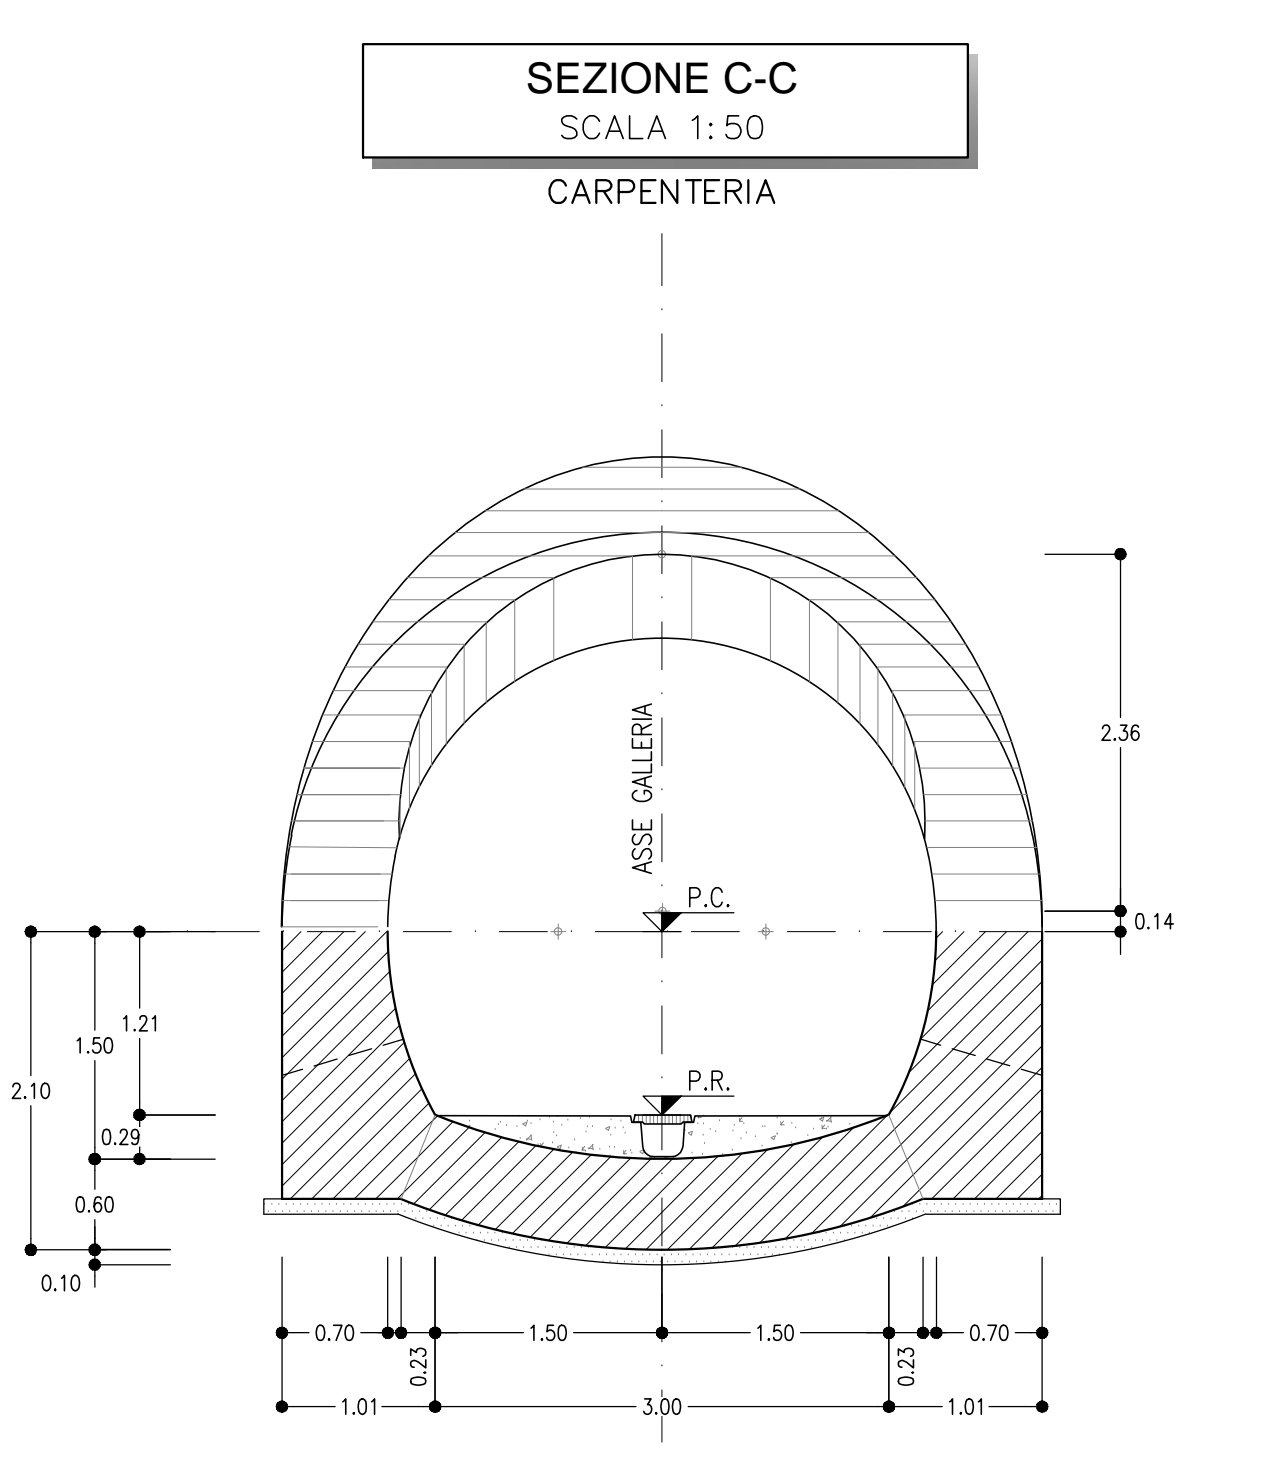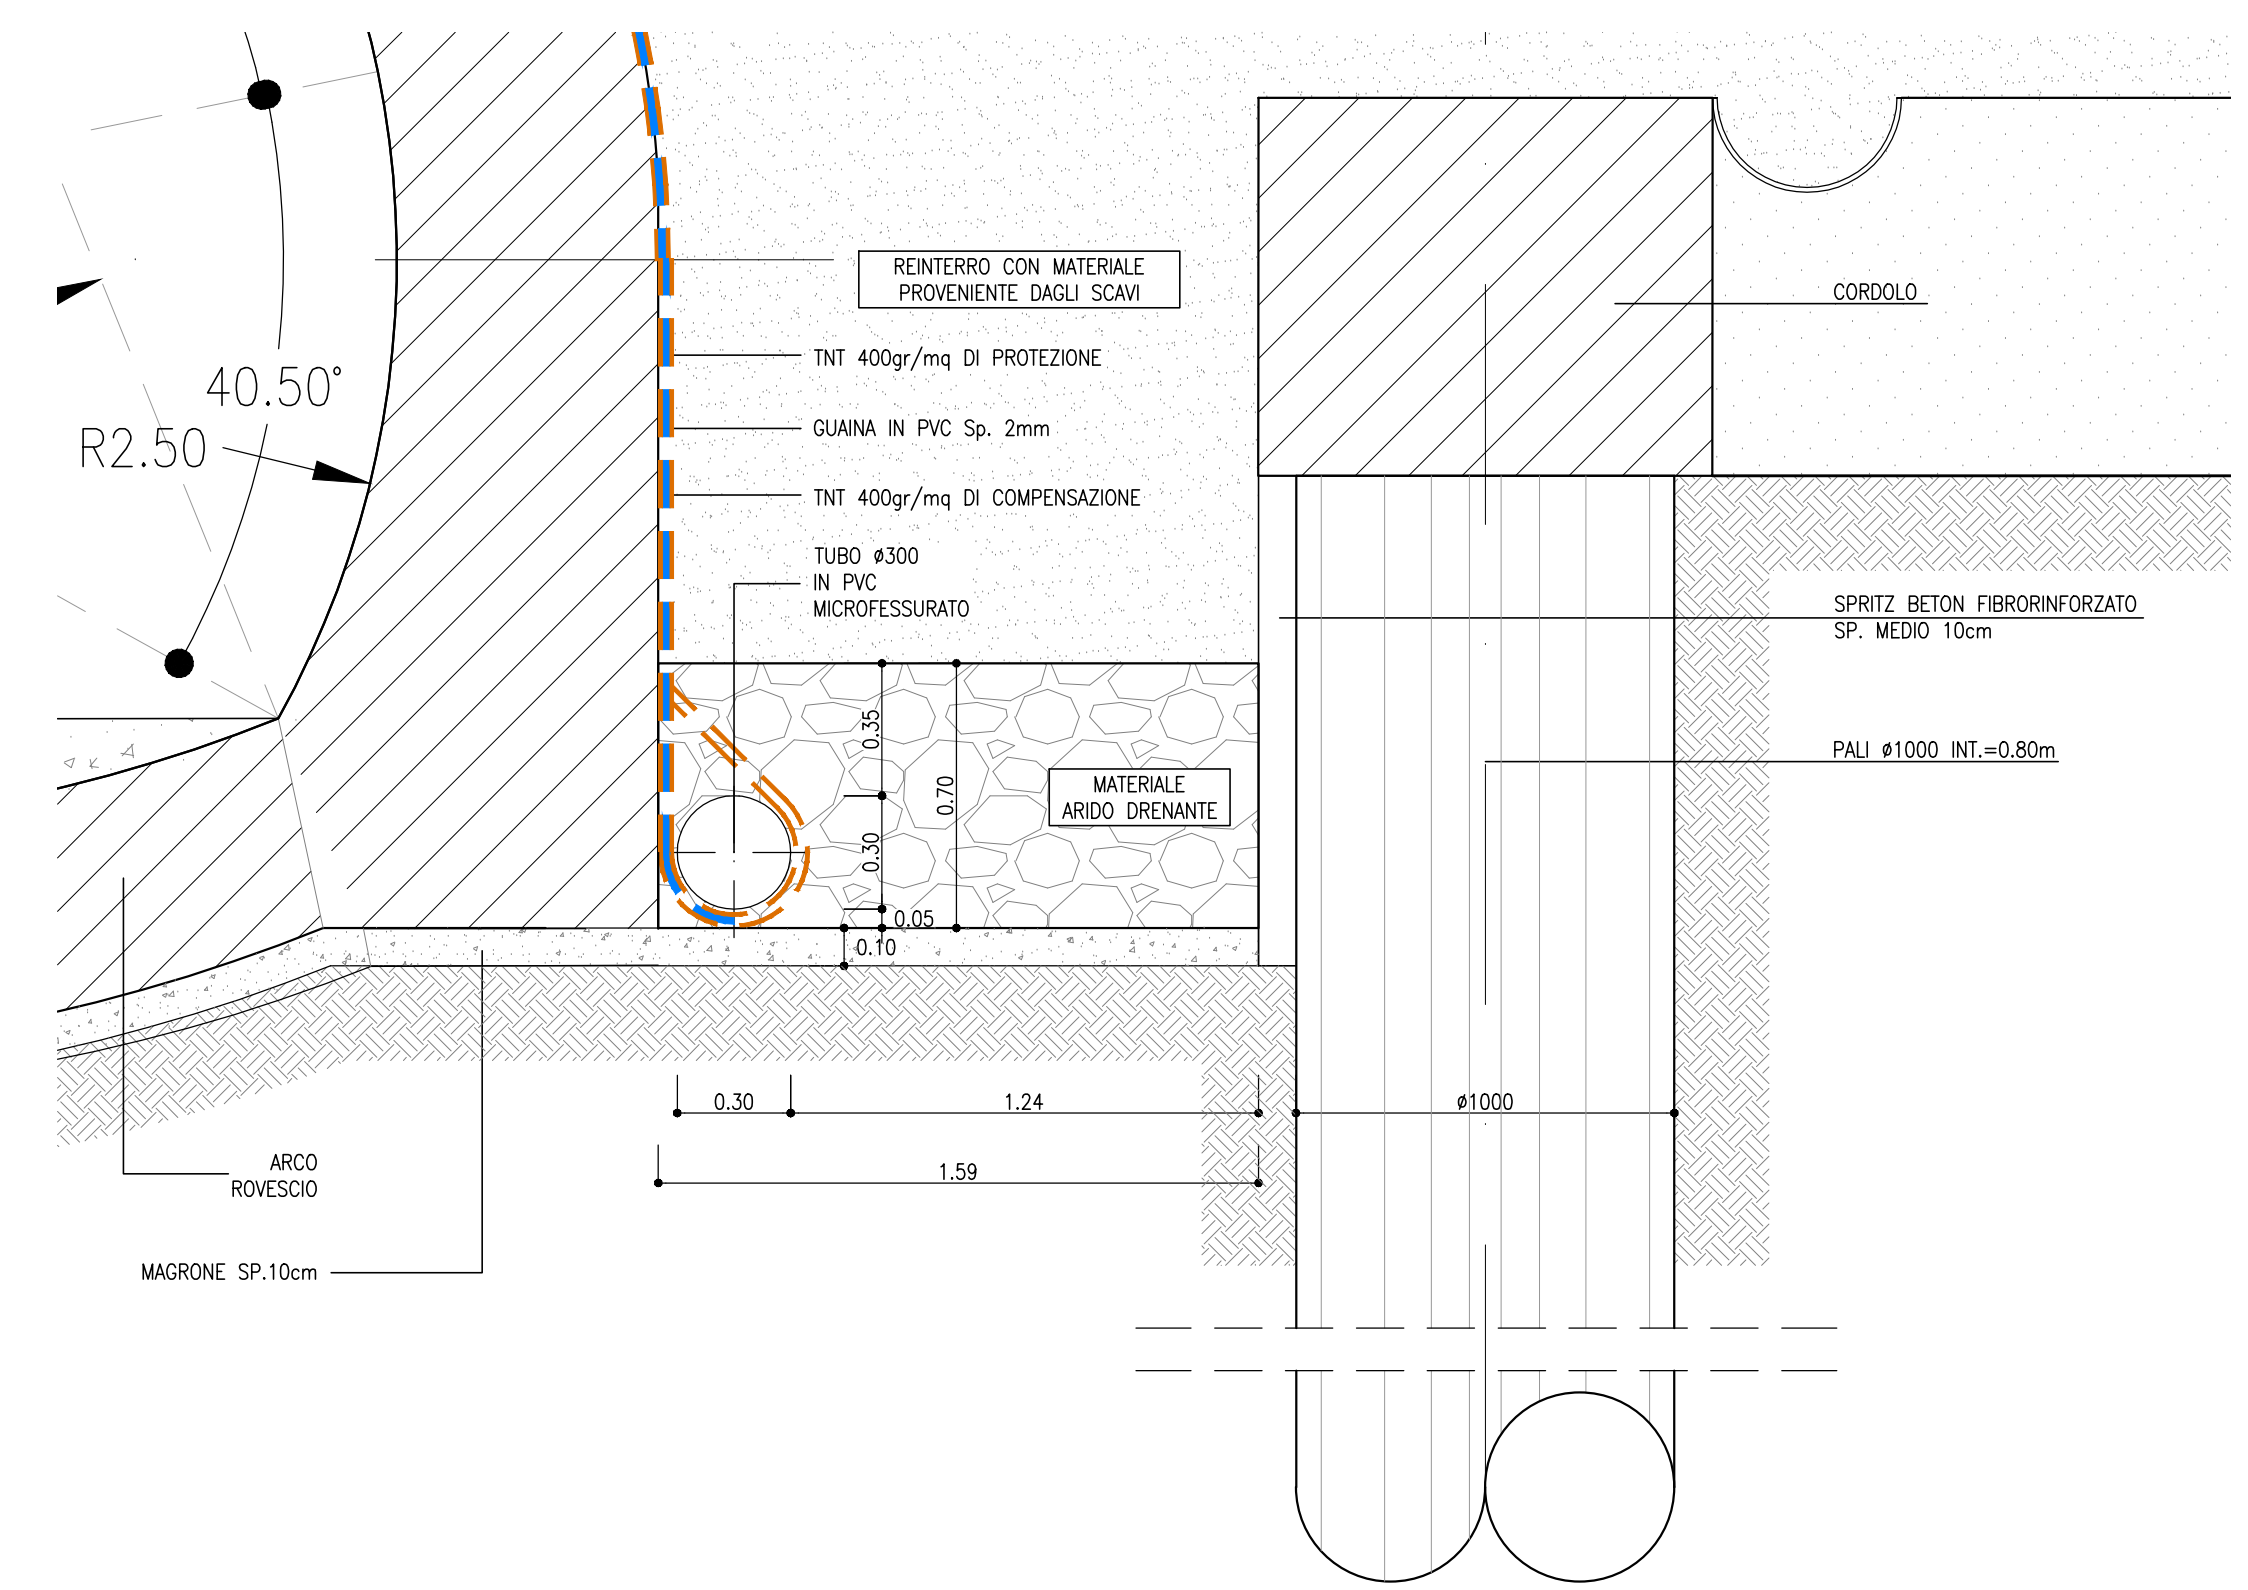

COMMITTENTE:

PROGETTAZIONE:

**DIREZIONE TECNICA**  
**U.O. GALLERIE**

**PROGETTO DEFINITIVO**

**ITINERARIO NAPOLI - BARI**  
**RADDOPPIO TRATTA APICE - ORSARA**  
**I LOTTO FUNZIONALE APICE - HIRPINIA**  
**GALLERIA ROCCHETTA - USCITA DI EMERGENZA PEDONALE F5 pk 11+075 E CUNICOLO PEDONALE pk 12+000- IMBOCCO**  
Portale di imbocco - Carpenteria

SCALA: 1:50

COMMESSA	LOTTO	FASE	ENTE	TIPO DOC.	OPERA/DISCIPLINA	PROGR.	REV.
IFOG	01	D	07	BB	GA1100	003	A

Revis.	Descrizione	Redatto	Data	Verificato	Data	Approvato	Data	Autorizzato	Data
A	Emissione esecutiva	E. Fiori	Luglio 2017	P. Proietti	Luglio 2017	D. Aprile	Luglio 2017	A. Scorte	Luglio 2017