

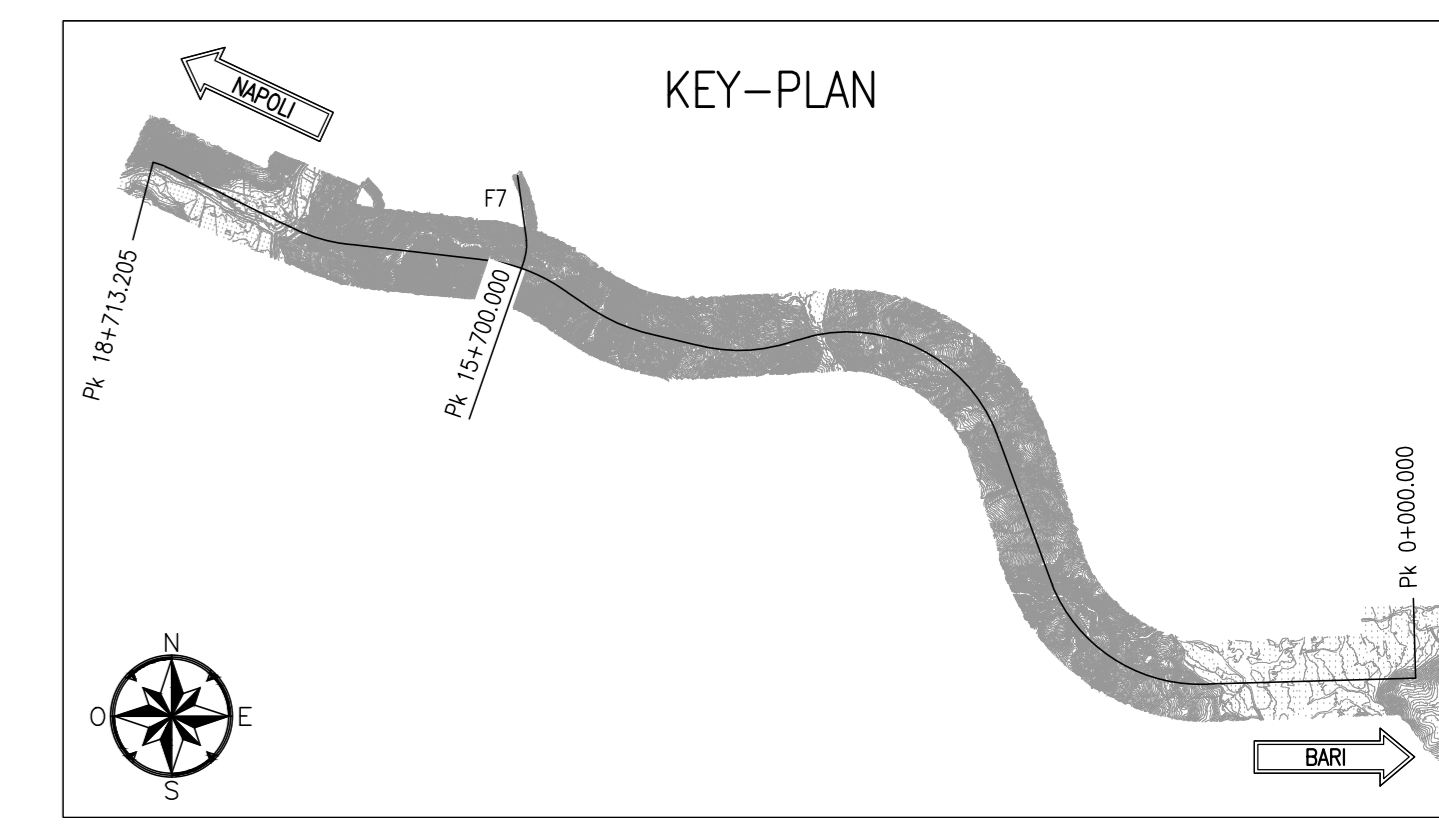



SEZIONE
SCALA 1:50
GALLERIA ARTIFICIALE

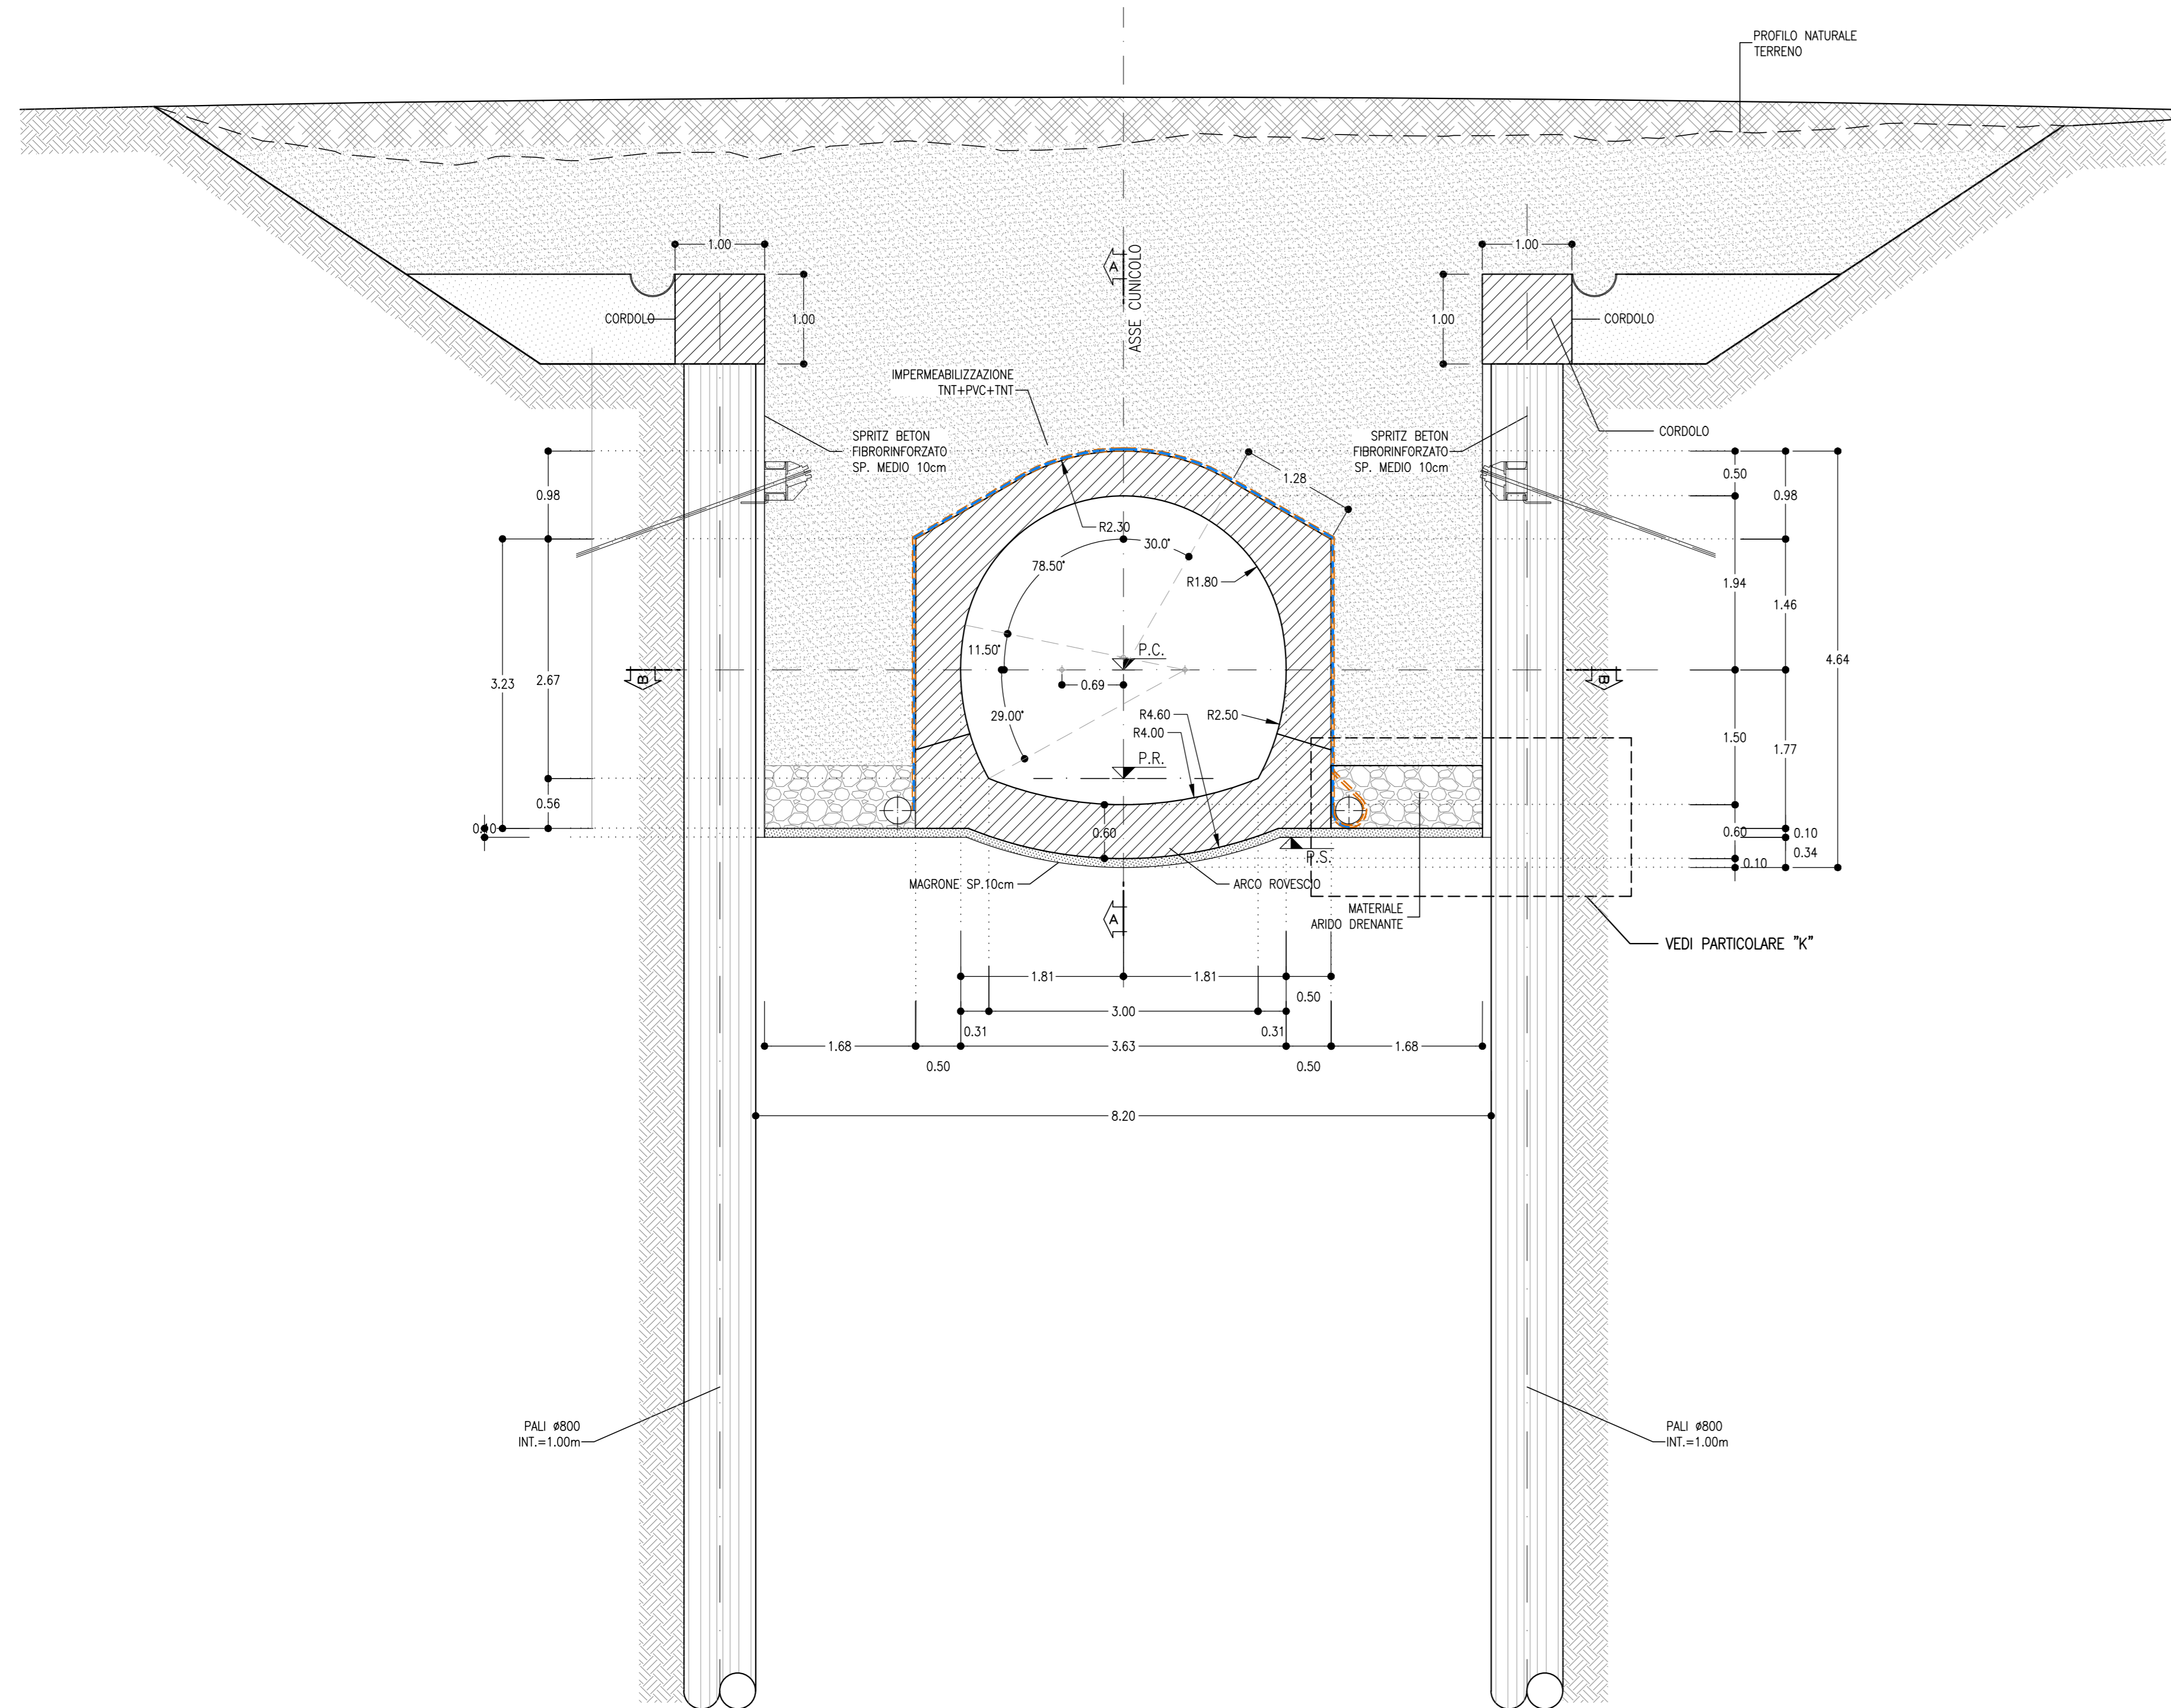

SEZIONE A-A
SCALA 1:50

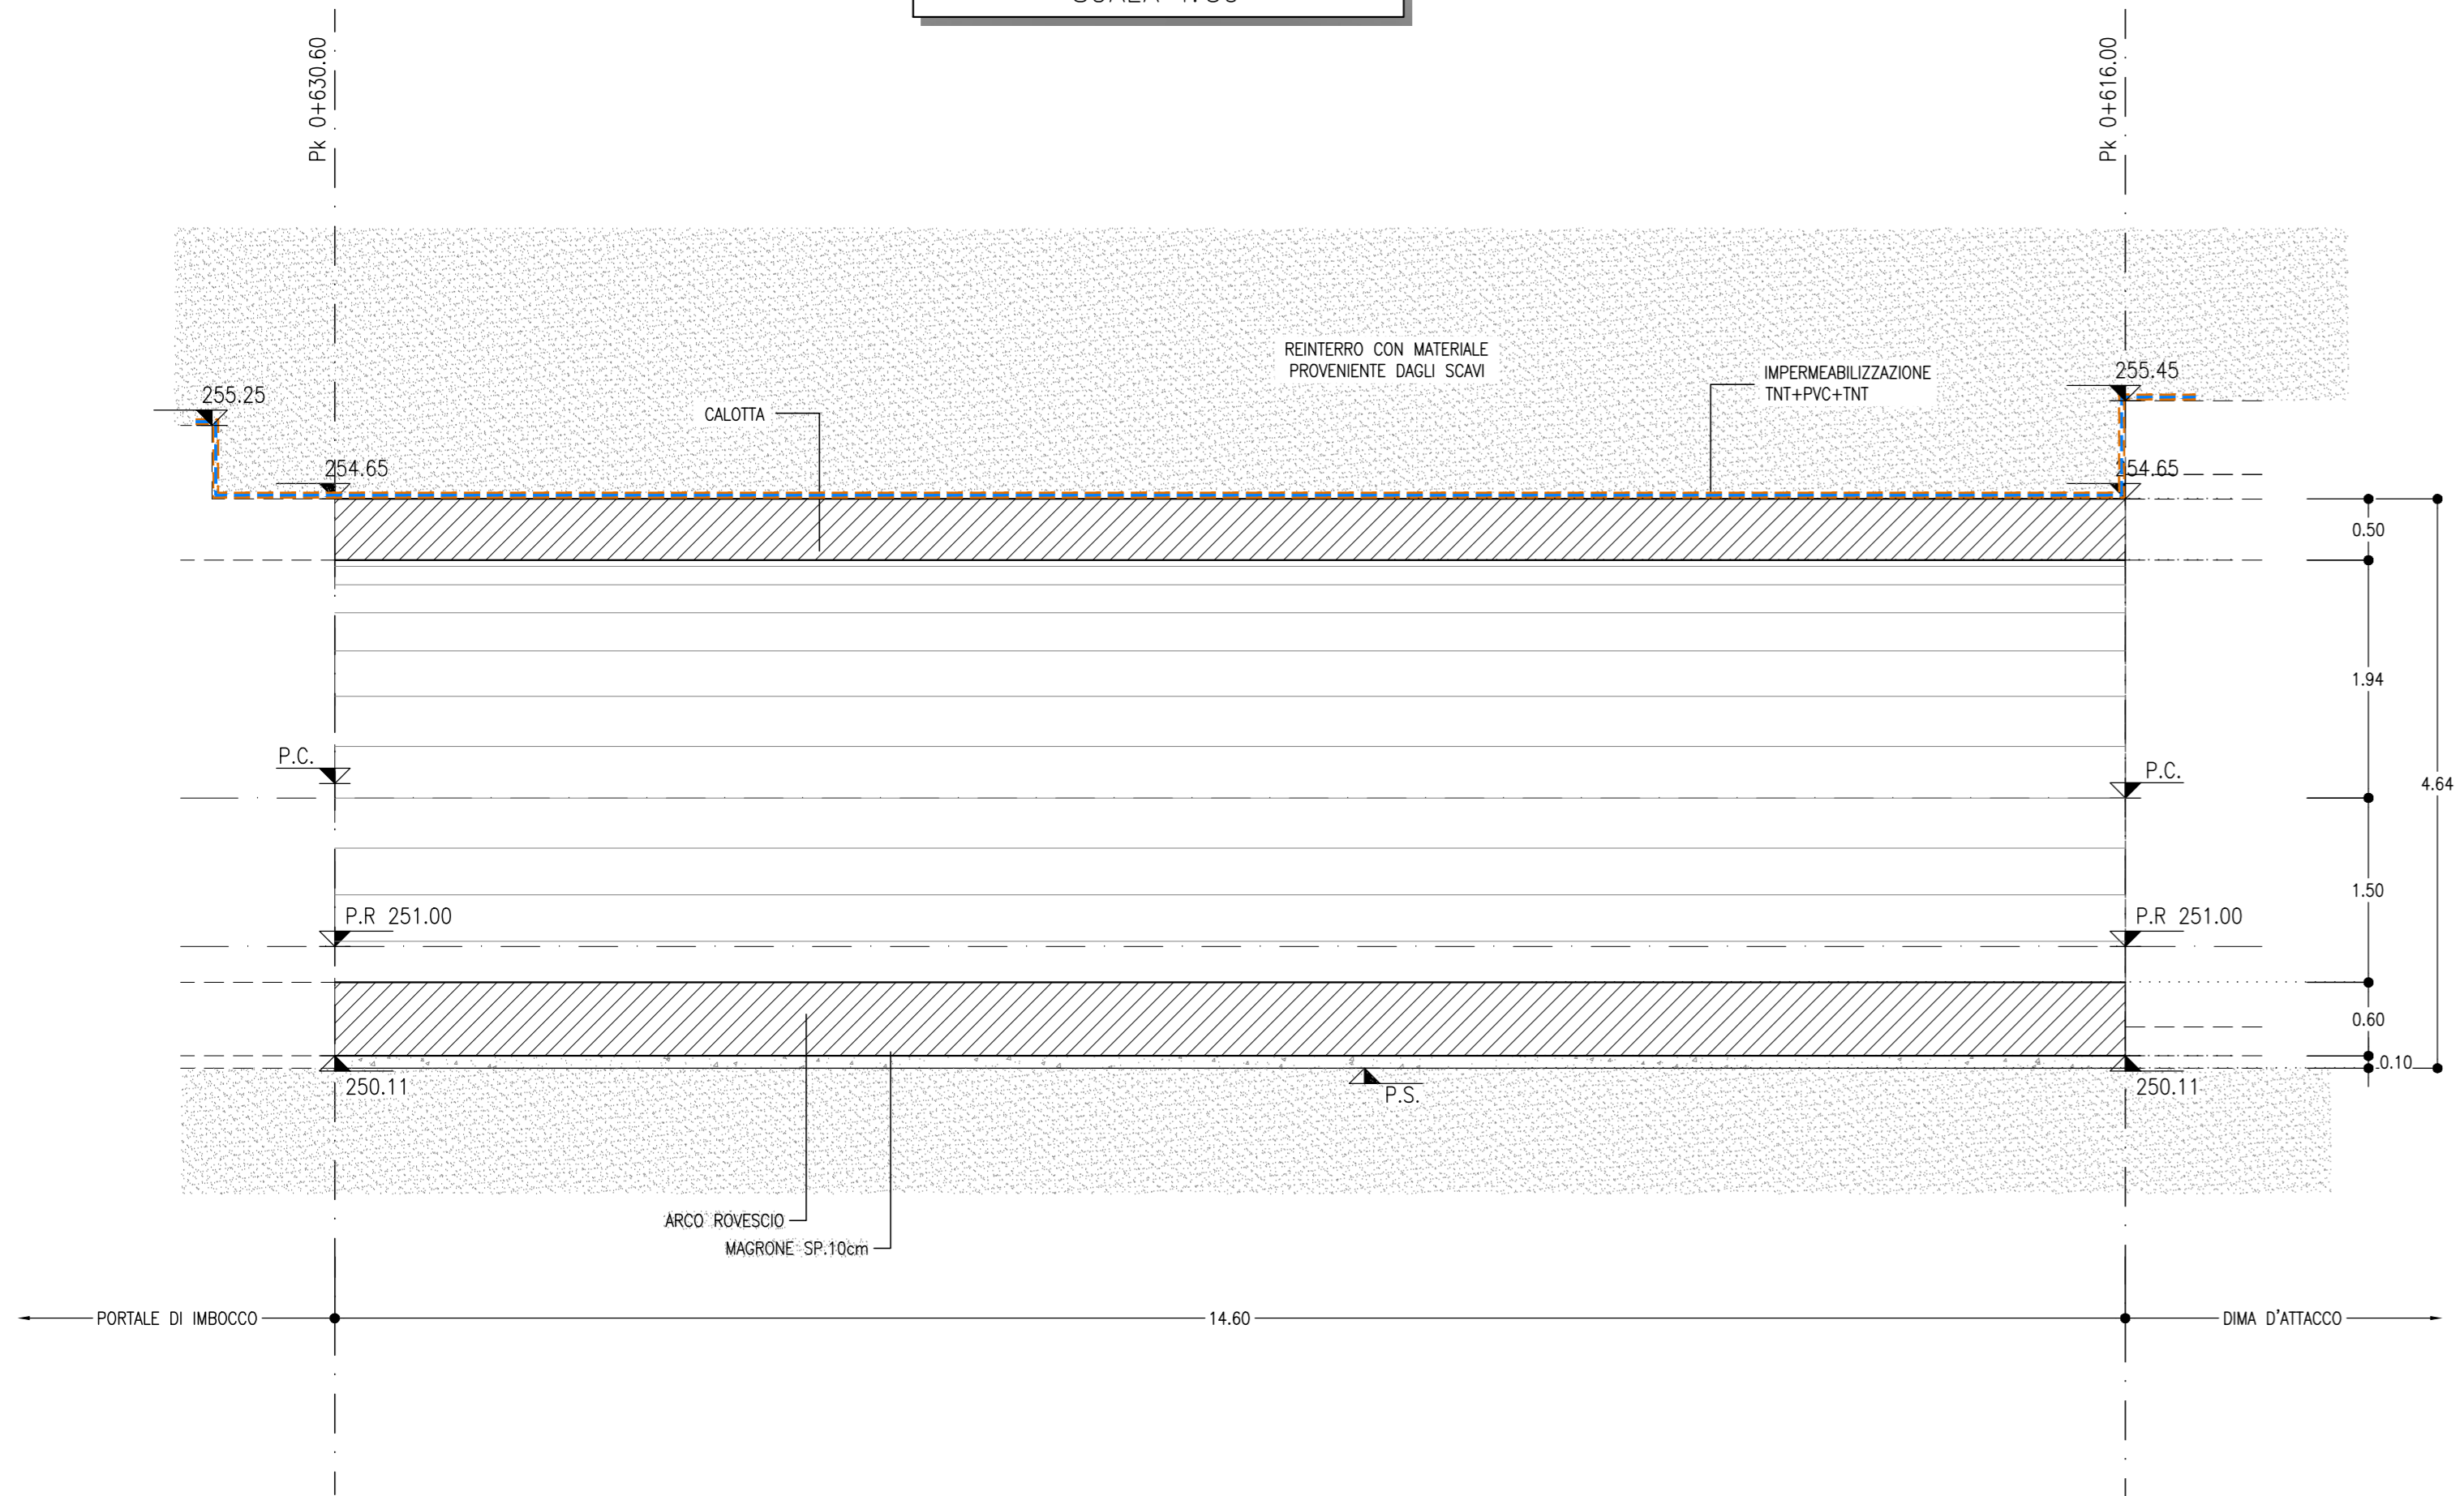

SEZIONE B-B
SCALA 1:50

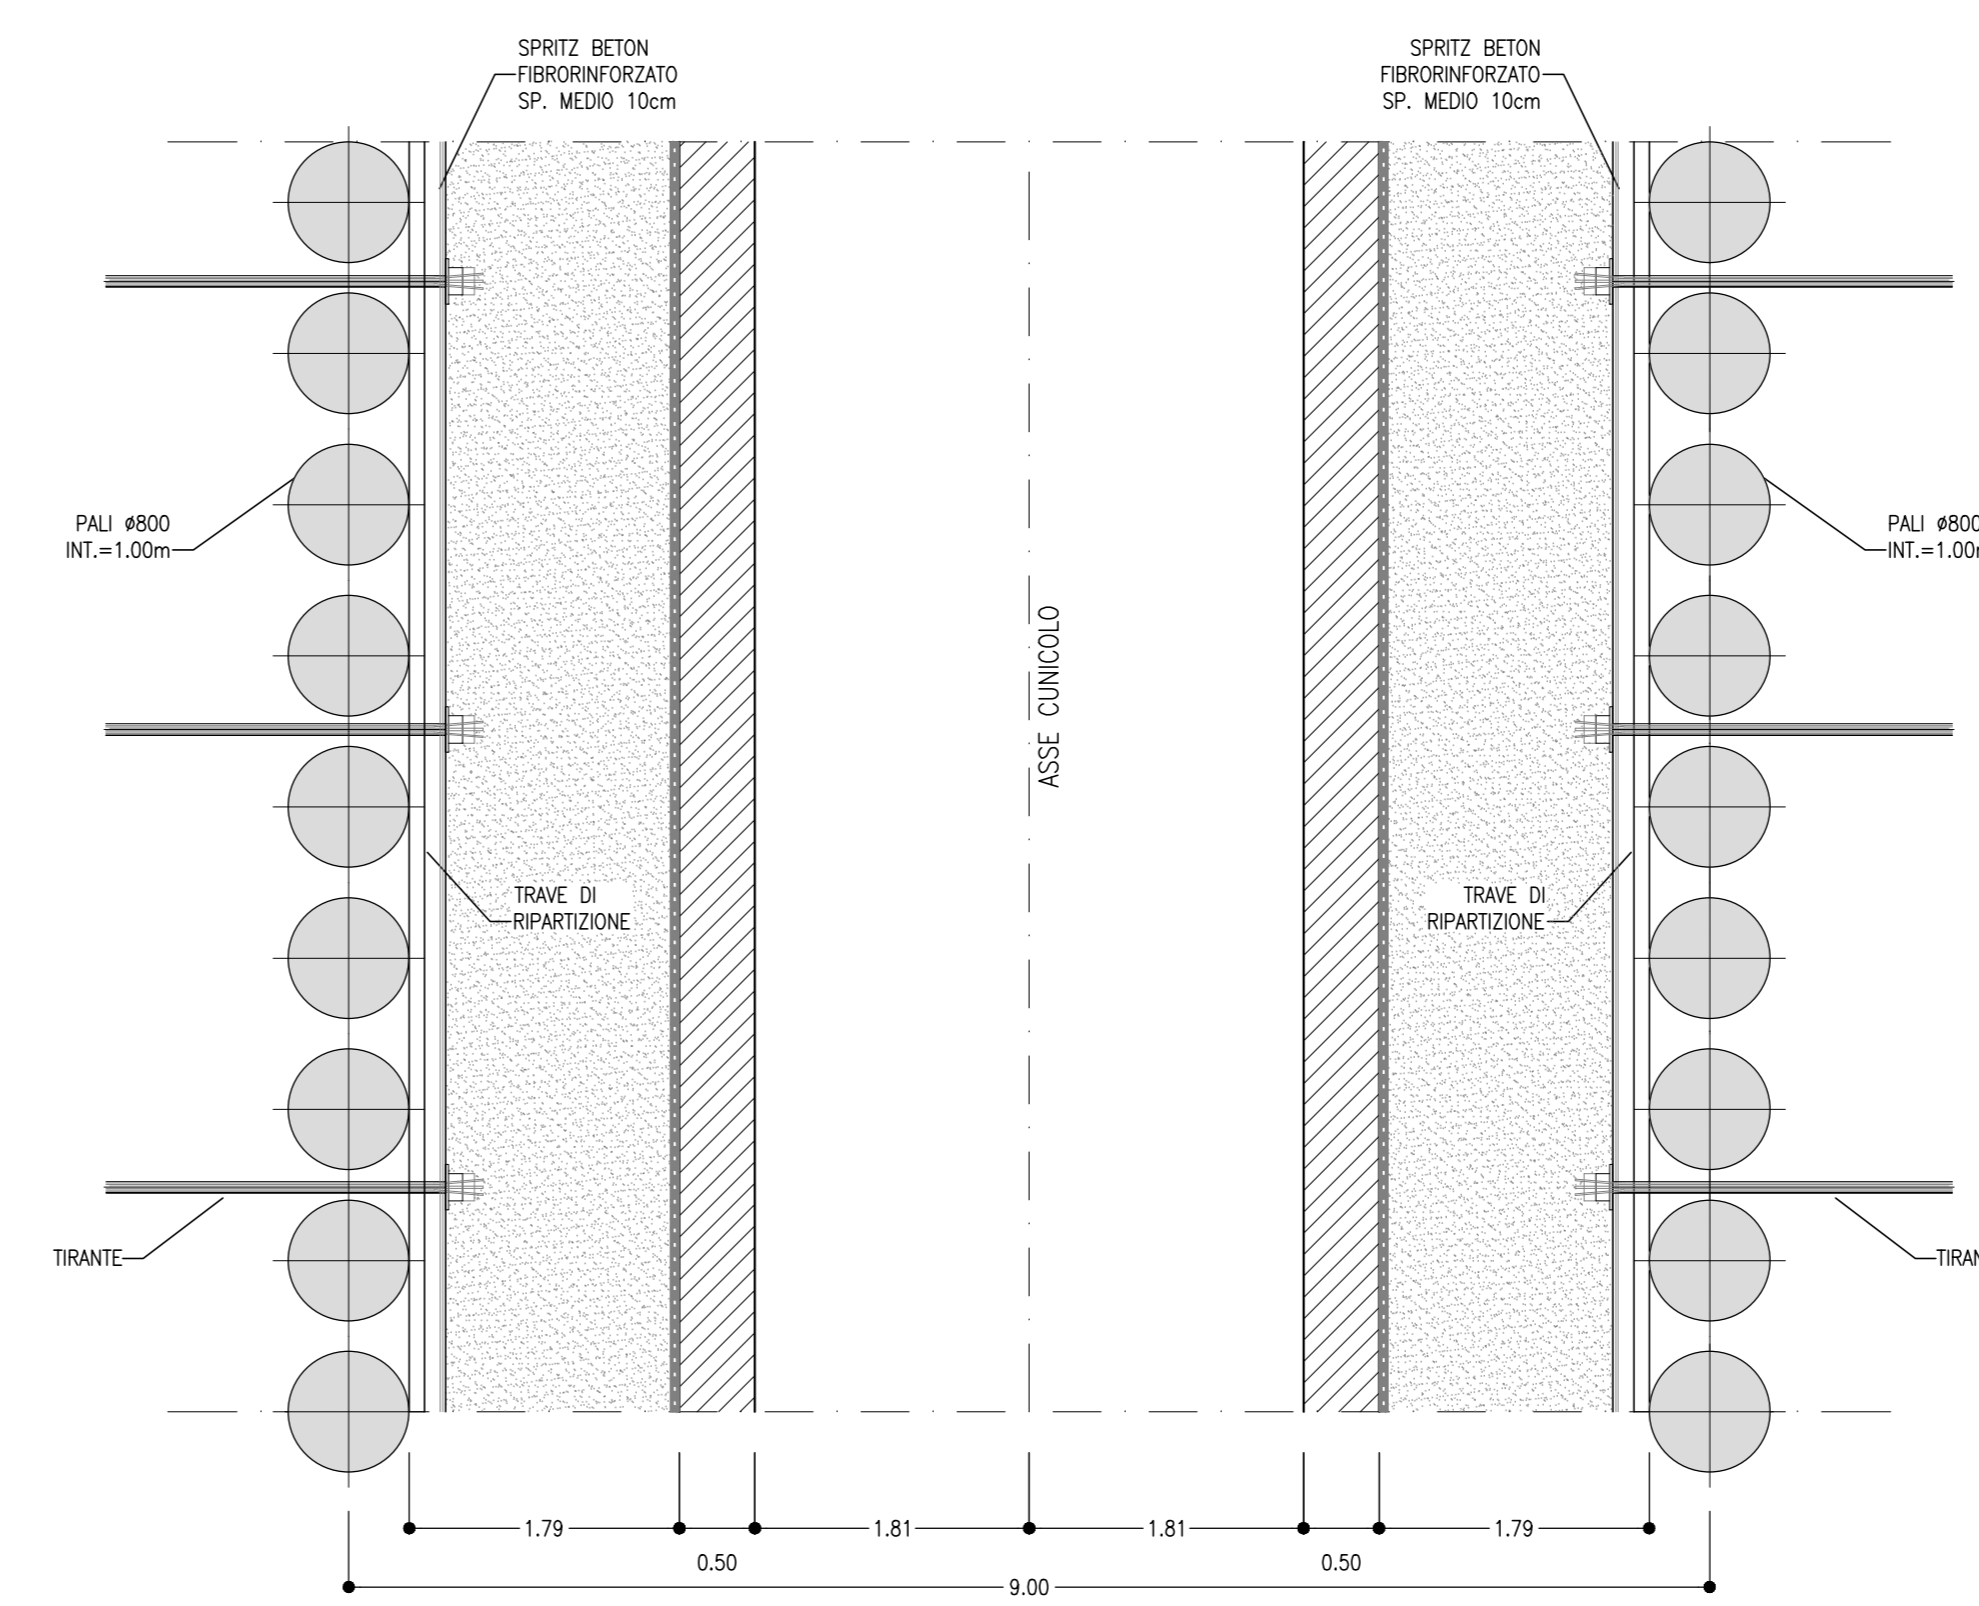

INCIDENZE

CALOTTA E PIEDRITTI	50 kg/mc
ARCO ROVESCIO	50 kg/mc

NOTE

- EVENTUALI DIFFERENZE TRA LE MISURE TOTALI E LE SOMMATORIE DELLE MISURE PARZIALI SONO DOVUTE AGLI ARROTONDAMENTI AUTOMATICI DI AUTOCAD
- PER LE CARATTERISTICHE DEI MATERIALI E NOTE DI CARATTERE GENERALE SI RIMANDA ALL'ELABORATO FIG021D07SPGN000001A

LEGENDA

P.C.	=	PIANO DEI CENTRI
P.R.	=	PIANO DI ROTOLAMENTO
P.S.	=	PIANO DI SCAVO

COMMITTENTE:

RAFFINAZIONE ITALIANA
GRUPPO FERROVIE DELLO STATO ITALIANO

PROGETTAZIONE:

GRUPPO FERROVIE DELLO STATO ITALIANO

DIREZIONE TECNICA
U.O. GALLERIE

PROGETTO DEFINITIVO

ITINERARIO NAPOLI - BARI
RADDOPPIO TRATTA APICE - ORSARA
LOTTO FUNZIONALE APICE - HIRPINIA

GALLERIA ROCCHETTA - USCITA DI EMERG. PEDONALE F7 A pk 15+700 - IMBOCCO
Galleria artificiale policentrica - Carpentaria

SCALA:
1:50

COMMESSA	LOTTO	FASE	ENTE	TIPO DOC.	OPERA/DISCIPLINA	PROGR.	REV.
IF07	01	D	07	BB	GA1300	002	A

Revis.	Descrizione	Redatto	Data	Verificato	Data	Approvato	Data	Autorizzato	Data
A	Emissione esecutiva	E.F. [Signature]	Luglio 2017	R. [Signature]	Luglio 2017	D. [Signature]	Luglio 2017	A. [Signature]	Luglio 2017