
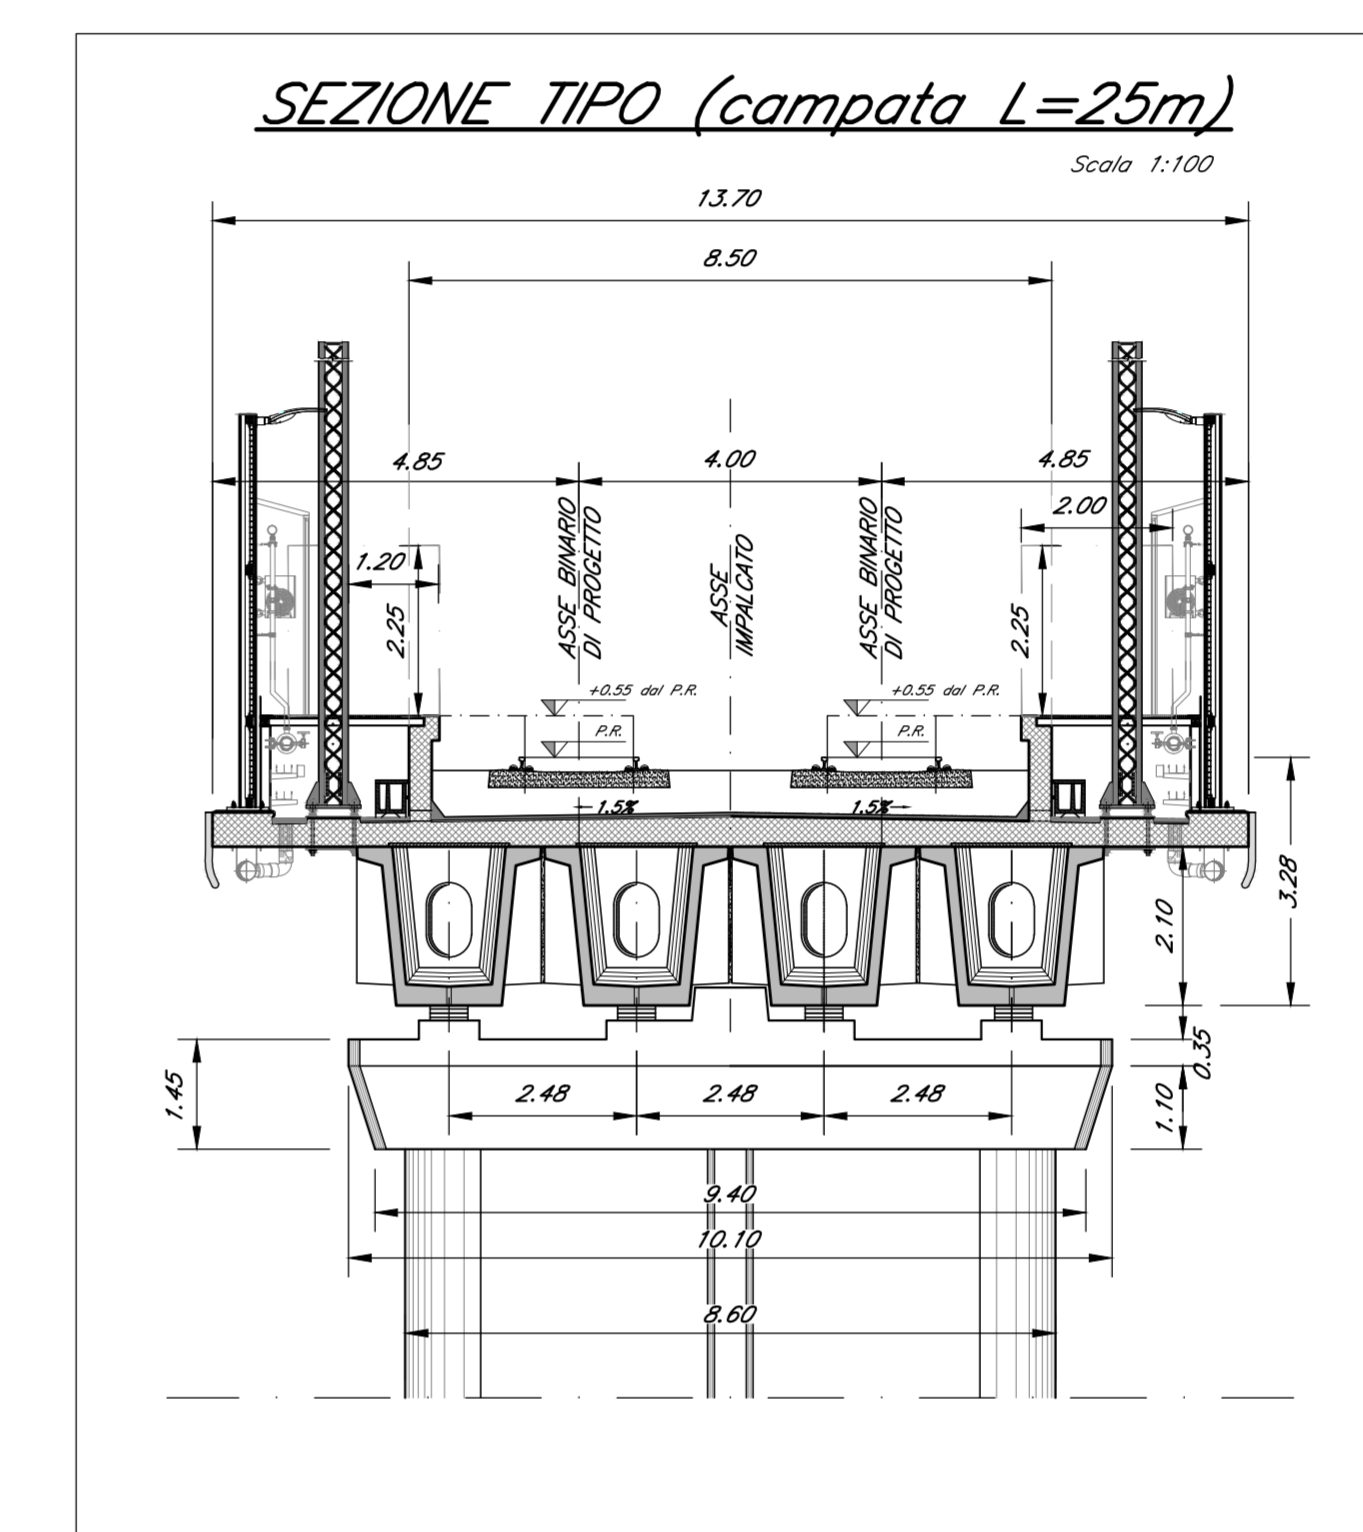


In configurazione finale le opere provvisorie saranno demolite fino alla quota del piano di posa delle opere di protezione in massi (sistemazioni idrauliche).

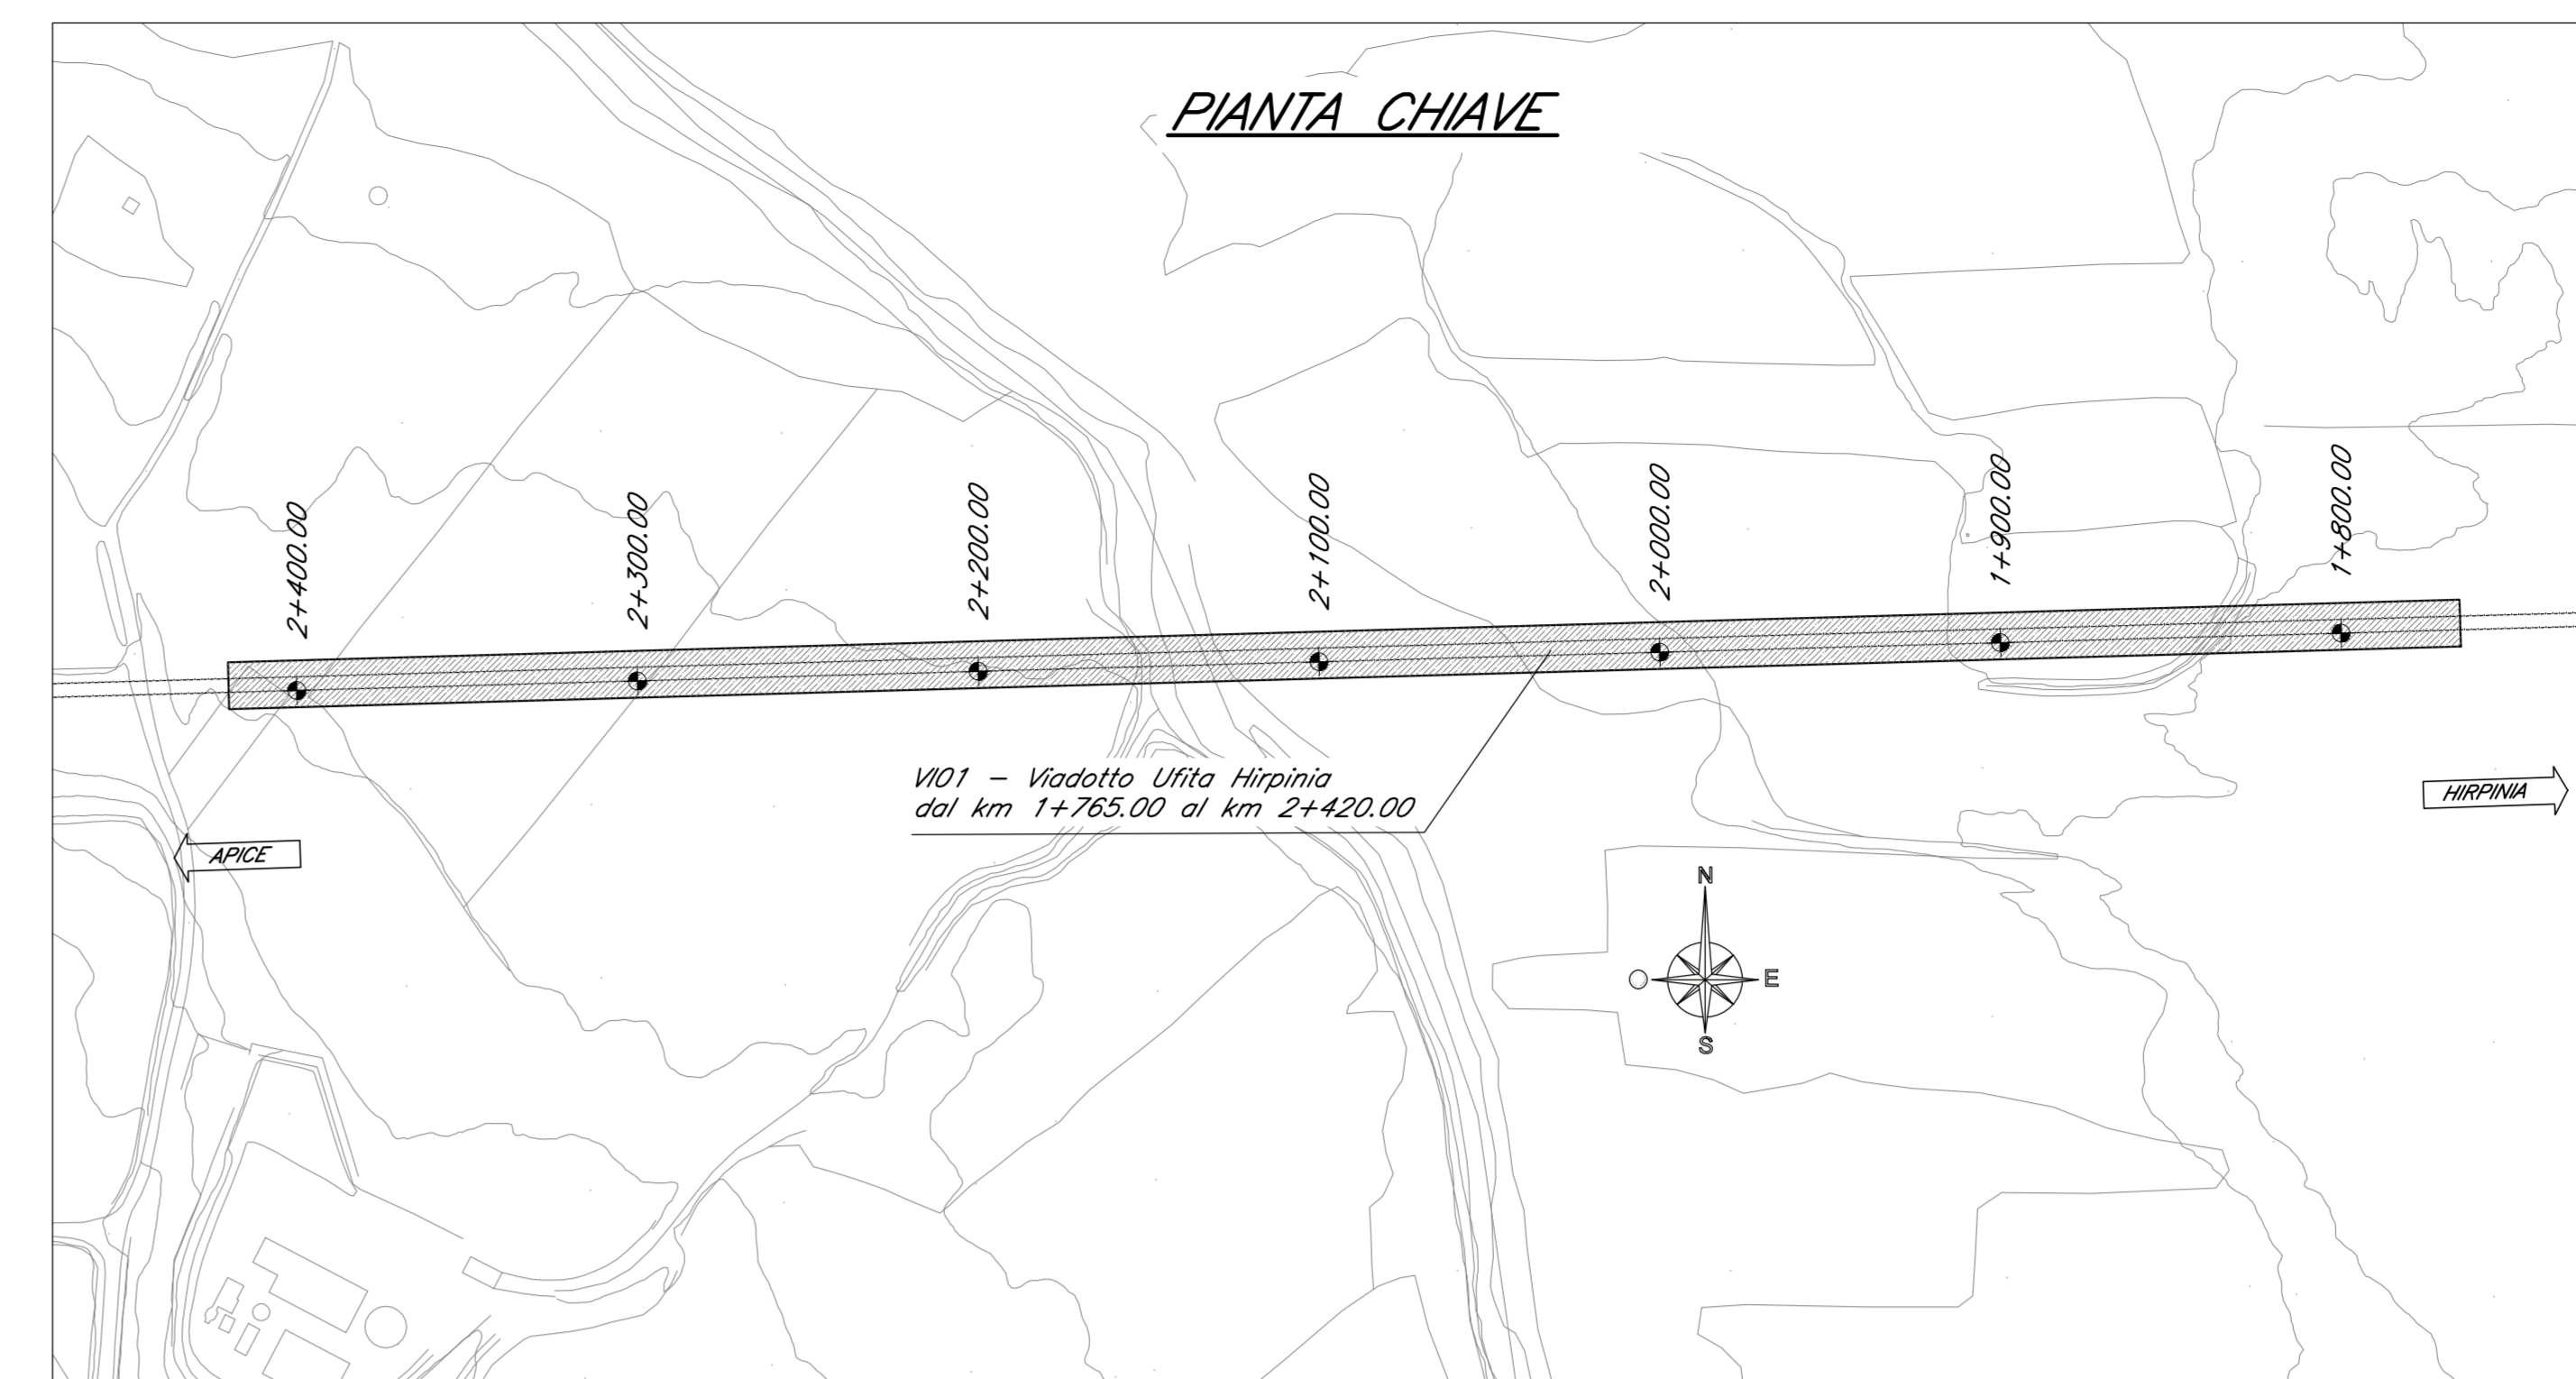

- NOTE:
- 1) Per la tabella materiali e note generali fare riferimento al documento "TR00010097TDC00000001 - Tabella Materiali e Note generali per Viadotti V01, V02, V03 e V04".
  - 2) Per gli aspetti strutturali specifici fare riferimento anche agli elaborati specialistici di merito.
  - 3) Per indicazioni sulle fasi realizzative fare riferimento al documento "TR00010096TDC00000001 - Relazione Tecnica-Descrittiva delle Opere Civil - Viadotti V01, V02, V03 e V04".
  - 4) Trattamento "a matrice" dei muri frontali e laterali delle spalle del viadotto.

COMMITTENTE:

**RFI**  
R.F.I. INFRASTRUTTURE ITALIANE  
GRUPPO FERROVIARIO DELLO STATO ITALIANE

PROGETTAZIONE:

**ITALFERR**  
GRUPPO FERROVIARIO DELLO STATO ITALIANE

**DIREZIONE TECNICA**  
**U.O. OPERE CIVILI E GESTIONE DELLE VARIANTI**

**PROGETTO DEFINITIVO**

**ITINERARIO NAPOLI - BARI**  
**RADDOPPIO TRATTA APICE - ORSARA**  
**I LOTTO FUNZIONALE APICE - HIRPINIA**

VIADOTTO dal km 1+765.00 al km 2+420.00: Viadotto Uffa Hirpinia  
Pianta scavi e sezione longitudinale - Tav. 5 di 6

COMMESSA LOTTO FASE ENTE TIPO DOC. OPERA/DISCIPLINA PROG. REV.

110101001 D 09 P2 V101100 005 A

Revis.	Descrizione	Redatto	Data	Verificato	Data	Approvato	Data	Autorizzato	Data
A	Emissione esecutiva	G. Gennaro	10/07/2017	T. Albera	10/07/2017	D. Alessi	10/07/2017	A. ...	10/07/2017