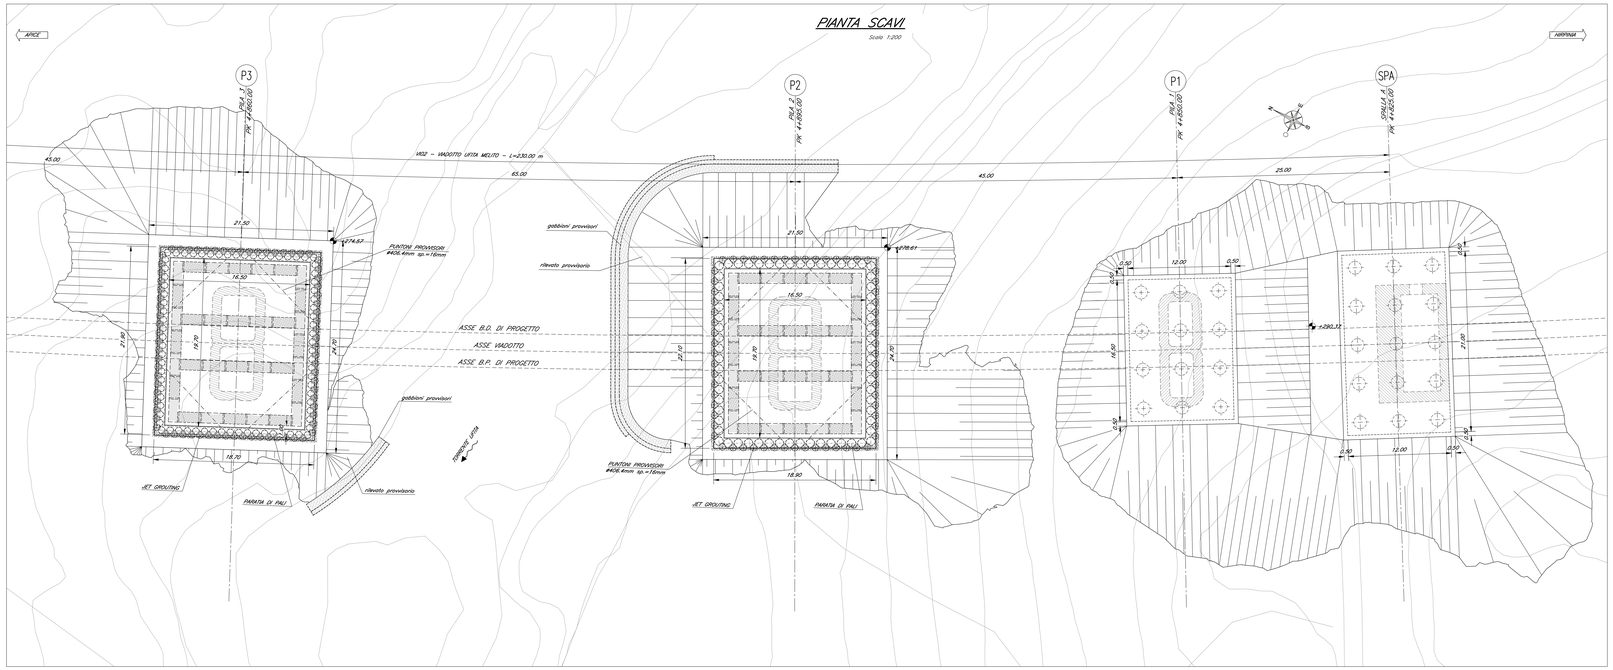

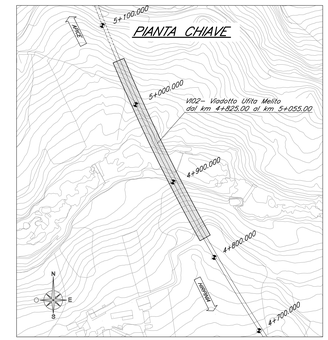

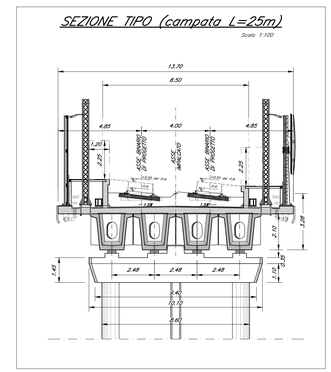

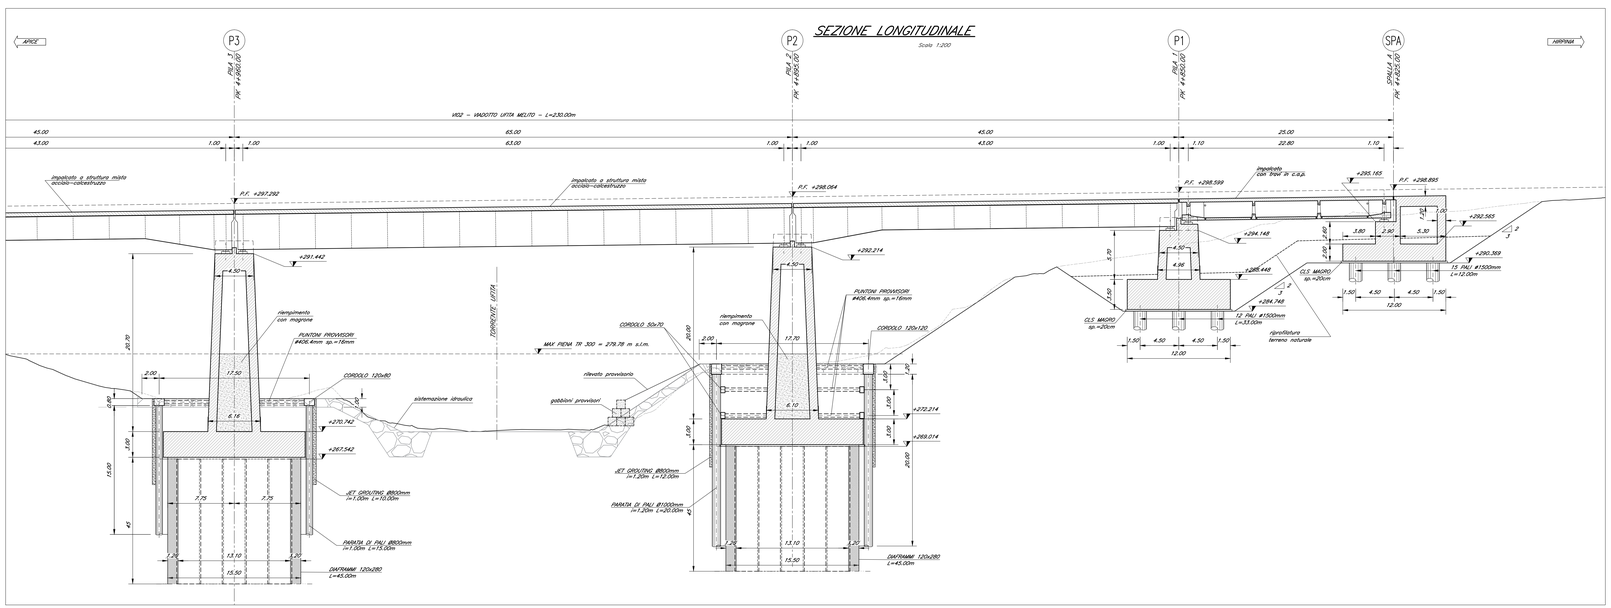

NOTE:

1) Per la tabella materiali e note generali fare riferimento al documento "IF0G01D09TTOC0000001 – Tabella Materiali e Note generali per Viadotti V101, V102, V103 e V104".
2) Per gli aspetti idraulici specifici fare riferimento anche agli elaborati specialistici di merito.
3) Per indicazioni sulle fasi realizzative fare riferimento al documento "IF0G01D09RGOC0000001 – Relazione Tecnico-Descrittiva delle Opere Civili – Viadotti V101, V102, V103 e V104".
4) Trattamento "a matrice" dei muri frontali e laterali delle spalle del viadotto.

COMMITTENTE:

RFI RETE FERROVIARIA ITALIANA
GRUPPO FERROVIE DELLO STATO ITALIANE

PROGETTAZIONE:

ITALFERR
GRUPPO FERROVIE DELLO STATO ITALIANE

DIREZIONE TECNICA
U.O. OPERE CIVILI E GESTIONE DELLE VARIANTI

PROGETTO DEFINITIVO

ITINERARIO NAPOLI - BARI
RADDOPPIO TRATTA APICE - ORSARA
I LOTTO FUNZIONALE APICE - HIRPINIA

VIADOTTO dal km 4+825.00 al km 5+055.00: Viadotto Ufita Melito
Pianta scavi e sezione longitudinale - Tav. 1 di 2

SCALA : varie

COMMESSA	LOTTO	FASE	ENTE	TIPO DOC.	OPERA/DISCIPLINA	PROGR.	REV.
IF0G	01	D	09	PZ	VI0200	001	A

Revis.	Descrizione	Redatto	Data	Verificato	Data	Approvato	Data	Autorizzato	Data
A	Emissione esecutiva	G. Grimaldi	Lug. 2017	T. Albertini	Lug. 2017	D. Nanni	Lug. 2017		

ORDINE DEGLI INGEGNERI DELLA PROVINCIA DI ROMA
Ing. Giovanni Lanzi
Ordine degli Ingegneri della Provincia di Roma n. A 19798

File: IF0G01D09PZVI0200001A

n. Elab.: 578