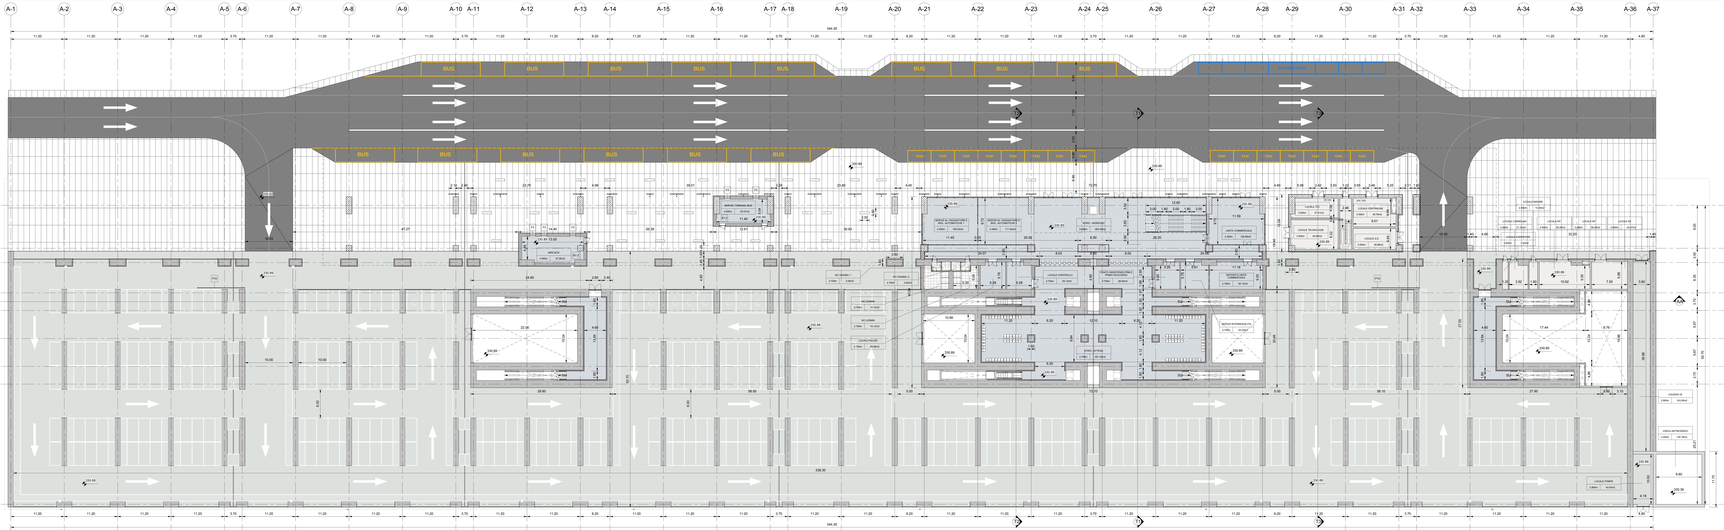

1 L2 - Livello ingresso/parcheggio
1: 200

LEGENDA MATERIALI E FINITURE

CODICE	DESCRIZIONE
A2	Pavia lineare in conglomerato cementizio con superficie sabbiata e bocciata sulla parte della sedute
B1	Pavimentazione in piastrelle di grès fine porcellanato non smaltato e non assorbente, coeff. antiscivolo > 0.4 dimensioni 30x60x2 cm, posata con specifico collante
B1.1	Pavimentazione gradone scala di grès fine porcellanato non smaltato e non assorbente, posata con specifico collante, coeff. attrito dinamico > 0.4 dim. 30x60x2 cm
B1.2	Pavimentazione in piastrelle di grès fine porcellanato non smaltato e non assorbente, coeff. antiscivolo > 0.4 dimensioni 30x60x2 cm, posata con specifico collante
B2	Pavimento tecnico sopraelevato (portanza 10.000 N/m²) in lastre autoportanti di materiale lapideo ad alta resistenza meccanica e durabilità (dim.60x60 cm ips. minimo 2 cm); finitura superficiale a scelta della direzione su sottogrigliato in acciaio zincato. Trattamento antiscivolo ed antiriflettente
B3	Pavimentazione con piastrelle speciali ad alta compressione di tipo industriale (portanza 10.000 N/m²) costituite da conglomerato cementizio e granigliate di materiale antiabrasivo/ceramico resistente all'usura ed all'azione di olii ed acidi, dim. 30x30cm e spessore 2 cm, posate su letto di malta di cemento, fissate con apposito conglomerato cementizio poggiante su vespaio arinato realizzato con gèlo - sp. totale 50 cm
B6	Pavimentazione esterna in grès
B7	Pavimento ad alta resistenza meccanica eseguito in malta sintetica epossidica antiscivolo, colore a scelta della D.L. superficie
B8	Pavimentazione stradale in asfalto
B9	Cordolo marciapiede in pietra basaltica da taglio (cm10x25) e (cm 20x25)
B12	Fascia guida di sicurezza in lastre di cemento, posate su letto di malta, dimensioni 30x40x3,5 cm
C1	Carter metallico in acciaio zincato preverniciato, sp. 3mm
C2	Cornice in acciaio zincato con incavatura gronda e carter di bordo, spess. 8/10 mm.
C3	Corrimano doppio compreso i supporti. - 40 mm sp. 2mm. in acciaio inox.
C4	Parapetto con montanti sagomati, tondini orizzontali e tubolari in acciaio inox.
C8	Grigliа per percorso di manutenzione in acciaio zincato.
C10	Recinzione in lamiera stirata con sottostruttura in profili metallici ed apposita struttura portante in acciaio zincato
C13	Parapetto vetrato con montanti metallici sagomati in acciaio inox
G2	Pacchetto di copertura peneline ad isola composta da lamiera grecata inferiore in acciaio zincato, materassino di lana minerale spess. 4 cm, lamiera zincata esterna spess. 8/10 di mm.
G4	Copertura metallica
F1	Parete verticale di scorrezza con caratteristiche isolanti termo-acustiche, composta da struttura portante in profilati di alluminio estruso a taglio termico a specchiature costituite da pannelli in lamiera zincata preverniciata, con interno in materiale isolante spessore 50 mm rempliti con gas argon al 90 %, lastre temperate e stratificate di cristallo Float 66.1, trattamento basoemissivo, con distanziatore isolato, fattore solare inferiore al 30%. Classe 1 di reazione
F2	Vetrata interna
F3	Finestra blindata e vasistas in acciaio zincato con caratteristiche antintrusione e vetro antiesplodendemi. Le maniglie e le cerniere sono in linea con le porte
M1	Parete in blocchi con prefabbricati in cls e inerti leggeri, sp. 20cm, intonaco isolante REI 120 interno, con dima rinforzi verticali ed orizzontali per muratura con h=4.00 m. in zona sismica e per l'ancoraggio della sottostruttura dei pannelli di investimento, verticali ed orizzontali per muratura con h=4.00 m. in zona sismica e per l'ancoraggio della sottostruttura dei pannelli di investimento
M2	Parete in blocchi con prefabbricati in cls e inerti leggeri, sp. 30cm, intonaco isolante REI 120 interno, con dima rinforzi verticali ed orizzontali per muratura con h=4.00 m. in zona sismica e per l'ancoraggio della sottostruttura dei pannelli di investimento
M2.1	Parete in blocchi casi prefabbricati in cls e inerti leggeri, sp. 30cm, intonaco isolante REI 120 interno, con dima rinforzi verticali ed orizzontali per muratura con h=4.00 m. in zona sismica e per l'ancoraggio della sottostruttura dei pannelli di investimento. Intorno, con idoneo rinforzi verticali ed orizzontali per muratura con h=4.00 m. in zona sismica e per l'ancoraggio della sottostruttura dei pannelli di investimento
M3	Muratura in blocco tipo poroton da 25 cm - isolante in poliestirene (sp. 2 cm) blocco tipo poroton da 20 cm - intonaco antincendio REI 90
M3.1	Muratura in blocco tipo poroton da 25 cm - isolante in poliestirene (sp. 2 cm) blocco tipo poroton da 20 cm - intonaco antincendio REI 90
M4	Parete in blocchi forati di conglomerato di argilla espansa, sp. 15cm, intonacate su due lati.
PS 1	Porta interna a due battenti tamburata con apparecchiatura chiusura automatica, dim.120x220 cm
P4	Porta interna a due battenti, dim.120x220cm
P4.1	Porta interna a due battenti, dim.180x220cm
P5	Porta interna ad un battente dim.90x220cm
P7	Porta interna a due battenti, scorrevole a scomparsa a stratificato a due ante con dispositivo antipanico lineale sul, dim.180/360x220cm
P8	Porta antincendio in acciaio zincato. REI 120 a due battenti con serratura speciale e maniglione antipanico, dim. 240x220 cm.
P10	Cancello esterno composto da una struttura in acciaio zincato e verniciato e pannelli in lamiera stirata, completo di telaio metallico di sostegno, staffature e bulloneria per l'ancoraggio alle strutture. Apertura e chiusura, serratura di sicurezza e caratteristiche antintrusione classe 2
S1	Controsoffitto metallico a pannelli di dimensioni 600x1600mm su struttura secondaria e primaria in profilati metallici a vista, fissati a soffitto con pendini. Il controsoffitto ad interasse non superiore a 300 mm, con materassino in lana di vetro dello sp. 20 mm.
S5	Controsoffitto metallico
S5.1	Controsoffitto in lamiera metallica microforata spazionabile
V1	Resatura cementizia dirutiga a lesatura civile fine
V2	Rivestimento in piastrelle di ceramica 20x20 cm, colore a scelta della D.L. con trattamento silicanico idrorepellente e anti-graffiti della superficie a vista, completi di telaio metallico di sostegno, staffature e bulloneria per l'ancoraggio alle strutture
V6	Rivestimento in lastre di grès porcellanato 100x300 cm sp.3mm - Servizi igienici.
V8	Pareti divisorie per servizi igienici costituite da pannelli in laminato stratificato HPL spess. 13 mm, profili in pvc su struttura portante in acciaio inox, completi di porta a battuta/ruota
V12	Rivestimento di facciata con pannelli metallici piani
V12.1	Rivestimento di facciata con pannelli metallici con foratura a disegno
Z1	Soglia in pietra

COMMITTENTE:

RFI RETE FERROVIARIA ITALIANA
GRUPPO FERROVIE DELLO STATO ITALIANE

PROGETTAZIONE:

ITALFERR
GRUPPO FERROVIE DELLO STATO ITALIANE

DIREZIONE TECNICA

U.O. ARCHITETTURA STAZIONI E TERRITORIO

PROGETTO DEFINITIVO

TRATTA FERROVIARIA HIRPINIA - APICE

ELABORATO:

FV01 - STAZIONE DI HIRPINIA - Pianta quota ingresso/parcheggio

COMMESSA	LOTT	FASE	ENT	TIPO	UNITÀ FUNZIONALE	PROGR.	REV.
IF0G	01	D	44	P9	FV0100	002	A

SCALA: Come indicato

Revisione								
Rev.	Descrizione	Redatto	Data	Verificato	Data	Approvato	Data	Autorizzato
A	EMISSIONE ESECUTIVA	A. Ciancio G. Fiorillo	Lug.2017	L. Cimini	Lug.2017	G. Fargo	Lug.2017	G. Fargo Data: 2017.07.31 09:00:00 +02'00'

File: IF0G01D44P9FV0100002.dwg