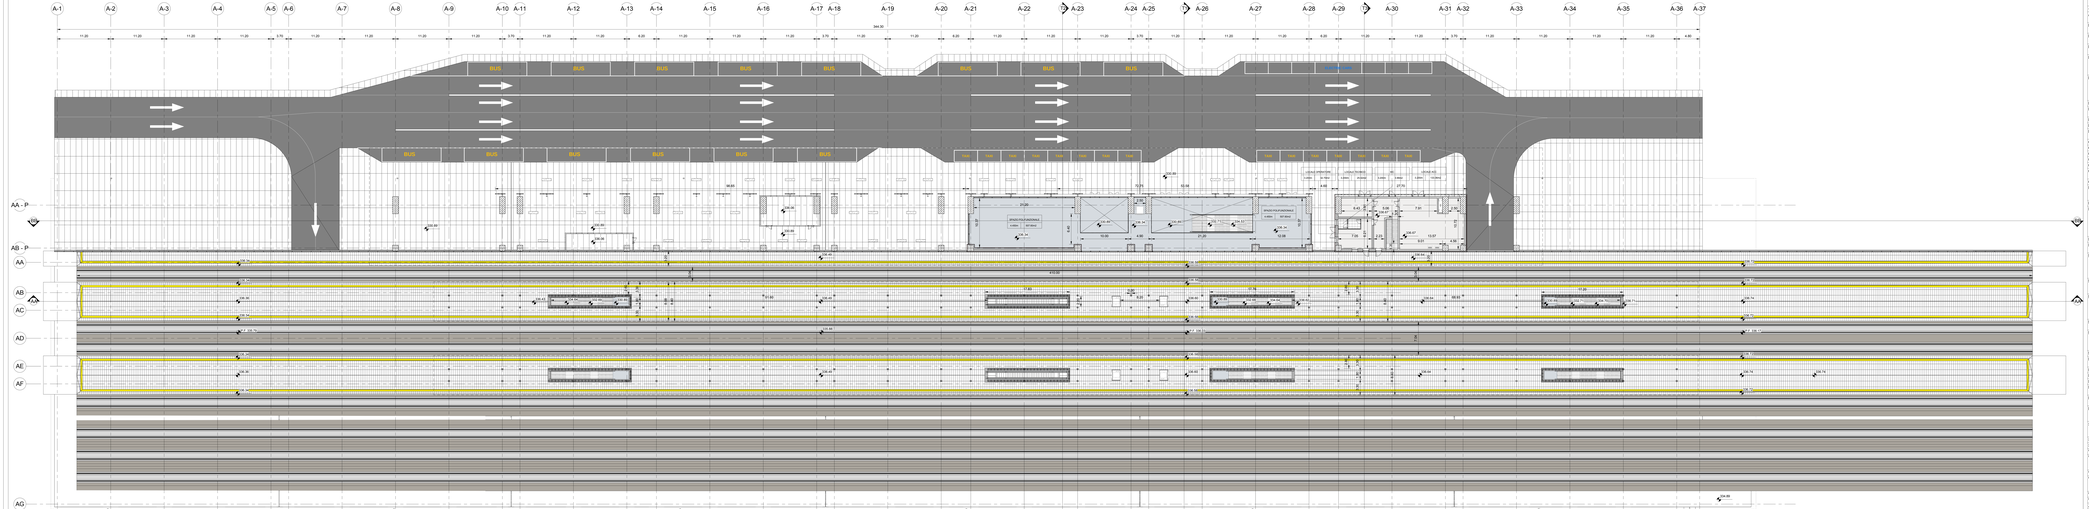

1 L4 - Livello banchina
1 : 200

LEGENDA MATERIALI E FINITURE

CODICE	DESCRIZIONE
A2	Fascia linearie in conglomerato cementizio con superficie sabbiata e bocciata sulla parte della sedute
B1	Pavimentazione in piastrelle di gres fine porcellanato non smaltato e non assorbente, coeff. antisdrucciolo > 0.4 dimensioni 30x60x2 cm, posata con specifico collante
B1.1	Pavimentazione gradone scala di gres fine porcellanato non smaltato e non assorbente, posata con specifico collante, coeff. attrito dinamico > 0.4 dim. 30x60x2 cm
B1.2	Pavimentazione in piastrelle di gres fine porcellanato non smaltato e non assorbente, coeff. attrito dinamico > 0.4 dimensioni 30x60x2 cm, posata con specifico collante
B2	Pavimento tecnico sopraelevato (portanza 10.000 N/m²) in lastre autoportanti di materiale lapideo ad alta resistenza meccanica e durabilità (dim.60x60 cm ps. minimo 2 cm); finitura superficiale a scelta della Direzione su sottogrigliato in acciaio zincato. Trattamento antiscivolo sulle superfici calpestabili
B3	Pavimentazione con piastrelle speciali ad alta compressione di tipo industriale (portanza 10.000 N/m²) costituite da conglomerato cementizio e granigliate di materiale antiabrasivoeasie resistente all'usura ed all'azione di olii ed acidi, dim. 30x30cm e spess. 2cm, posate su letto di malta di cemento, previa stesura di conglomerato cementizio poggiante su vespaio arinato realizzato con gibio - sp. totale 50 cm
B6	Pavimentazione esterna in gres
B7	Pavimento ad alta resistenza meccanica eseguito in malta sintetica epossidica antiscivolo, colore a scelta della Direzione
B8	Pavimentazione stradale in asfalto
B9	Cordolo marciapiede in pietra basaltica da taglio (cm10x25) e (cm 20x25)
B12	Fascia guida di sicurezza in lastre di cemento, posate su letto di malta, dimensioni 30x40x3,5 cm
C1	Carter metallico in acciaio zincato preverniciato, sp. 3mm
C2	Carter metallico in acciaio zincato preverniciato grondia e carter di bordo, spess. 8/10 mm.
C3	Corrimano doppio compreso i supporti, - 40 mm sp. 2mm, in acciaio inox.
C4	Parapetto con montanti sagomati, tondini orizzontali e tubolari in acciaio inox.
C8	Grigliа per percorso di manutenzione in acciaio zincato.
C10	Recinzione in lamiera stirata con sottostruttura e profili metallici ed apposita struttura portante in acciaio zincato
C13	Parapetto vetrato con montanti metallici sagomati in acciaio inox
D2	Pacchetto di copertura peneline ad isola composta da lamiera grecata inferiore in acciaio zincato, materassino di lana minerale spess. 4 cm, lamiera zincata esterna spess. 8/10 di mm.
D4	Copertura metallica
F1	Parete vetrata di sicurezza con caratteristiche isolanti termo-acustiche, composta da struttura portante in profilati di alluminio estruso a taglio termico a specchiature costituite da vetrocamera composta da lastra esterna in vetro temperato di sicurezza stratificato da 8 mm riempita con gas argon al 90 %, lastra temperata e stratificata di cristallo Float 66.1, trattamento basoemissivo, con distanziatore isolato, feltore solare inferiore al 30%. Classe 1B1 UNI 12600
F2	Vetrata interna
F3	Finestra blindata e vasistas in acciaio zincato con caratteristiche antintrusione e vetro antiesplodentemi. Le maniglie e le cerniere sono in linea con le porte
M1	Parete in blocchi cavi prefabbricati in cls e inerti leggeri, sp. 20cm, intonaco isolante REI 120 interno, con doppi rinforzi verticali ed orizzontali per muratura con h=4.00 m. in zona sismica e per l'ancoraggio della sottostruttura dei pannelli di investimento, verticali ed orizzontali per muratura con h=4.00 m. in zona sismica e per l'ancoraggio della sottostruttura dei pannelli di investimento
M2	Parete in blocchi cavi prefabbricati in cls e inerti leggeri, sp. 30cm, intonaco isolante REI 120 interno, con doppi rinforzi verticali ed orizzontali per muratura con h=4.00 m. in zona sismica e per l'ancoraggio della sottostruttura dei pannelli di investimento
M2.1	Parete in blocchi cavi prefabbricati in cls e inerti leggeri, sp. 30cm, intonaco isolante REI 120 interno, con doppi rinforzi verticali ed orizzontali per muratura con h=4.00 m. in zona sismica e per l'ancoraggio della sottostruttura dei pannelli di investimento interno, con doppi rinforzi verticali ed orizzontali per muratura con h=4.00 m. in zona sismica e per l'ancoraggio della sottostruttura dei pannelli di investimento
M3	Muretta in blocco tipo pontoni da 20 cm - isolante in polietirene (sp. 2 cm) blocco tipo pontoni da 20 cm - intonaco antinoxfo REI 90
M3.1	Muretta in blocco tipo pontoni da 20 cm - isolante in polietirene (sp. 2 cm) blocco tipo pontoni da 20 cm - intonaco antinoxfo REI 90
M4	Parete in blocchi forati di conglomerato di argilla espansa, sp. 10cm, intonacata sui due lati.
P3.1	Porta interna a due battenti, tamponata con apparecchiatura chiusfporta automatica, dim.120x220 cm
P4	Porta interna a due battenti, dim.120x220cm
P4.1	Porta interna a due battenti, dim.180x220cm
P5	Porta interna ad un battente dim.90x220cm
P7	Porta interna a due battenti, dim. a stratificato a due ante con dispositivo antipanico linea sud, dim.180/90x220cm
P8	Porta antincendio in acciaio zincato. REI 120 a due battenti con serratura speciale e maniglione antipanico, dim. 240x220 cm.
P10	Cancello esterno composto da una struttura in acciaio zincato e verniciato e pannelli in lamiera stirata, completo di telaio metallico di sostegno, ganci, cerniere, maniglie e serrature. Apertura e chiusura, serratura di sicurezza e caratteristiche antintrusione classe 2
S1	Controsoffitto metallico a pannelli di dimensioni 500x1000mm su struttura secondaria e primaria in profilati di acciaio zincato. REI 120 e classe 1 di reazione al fuoco ad interasse non superiore a 300 mm, con materassino in lana di vetro dello sp. 20 mm.
S5	Controsoffitto metallico
S5.1	Controsoffitto in lamiera metallica microforata spazionabile
V1	Resatura cementizia dirotuga e lesatura civile fine
V2	Rivestimento in pietra naturale, tipo Trani o Botticino Fiorian, con trattamento siloxnico idrorepellente e anti-graffiti della superficie a vista, completi di telaio metallico di sostegno, staffature e bulloneria per l'ancoraggio alle strutture
V6	Rivestimento in lastre di gres porcellanato 100x300 cm sp.3mm - Servizi igienici.
V8	Parete divisoria per servizi igienici costituita da pannelli in laminato stratificato HPL spess. 13 mm, profili in pvc su struttura portante in acciaio inox, completi di porta a battacchiera
V12	Rivestimento di facciata con pannelli metallici piani
V12.1	Rivestimento di facciata con pannelli metallici con forature a disegno
Z1	Soglia in pietra

COMMITTENTE:

RFI RETE FERROVIARIA ITALIANA
GRUPPO FERROVIE DELLO STATO ITALIANE

PROGETTAZIONE:

ITALFERR
GRUPPO FERROVIE DELLO STATO ITALIANE

DIREZIONE TECNICA

U.O. ARCHITETTURA STAZIONI E TERRITORIO

PROGETTO DEFINITIVO

TRATTA FERROVIARIA HIRPINIA - APICE

ELABORATO:

FV01 - STAZIONE DI HIRPINIA - Pianta quota banchine

SCALA: Come indicato

COMMESSA	LOTTO	FASE	ENTE	TIPO	ORGANIGRAMMA	PROGR.	REV.
IF0G	01	D	44	P9	FV0100	003	A

Revisione							
Revisione	Descrizione	Redatto	Data	Verificato	Data	Approvato	Data
A	EMISSIONE ESECUTIVA	A. Cassone D. Ciarlone A. Di Giacomo F. Ferrante A. Fiorillo A. Pizzuto A. Rinaldi A. Rocco G. Sarno A. Tecchio	ott.2017	L. Calzolari A. Di Giacomo M. Ferrante G. Fiorillo V. Ingenito L. Mancini M. Pizzuto L. Rocco A. Rinaldi A. Tecchio	ott.2017	A. Rocco V. Ingenito M. Ferrante A. Di Giacomo L. Mancini M. Pizzuto G. Fiorillo L. Calzolari A. Rinaldi A. Tecchio	ott.2017

IL PROGETTISTA
ORDINE DEGLI INGEGNERI DELLA PROVINCIA DI NAPOLI
Ing. Antonio Rocco
n. 19845

File: IF0G01D44P9FV0100003.dwg

606