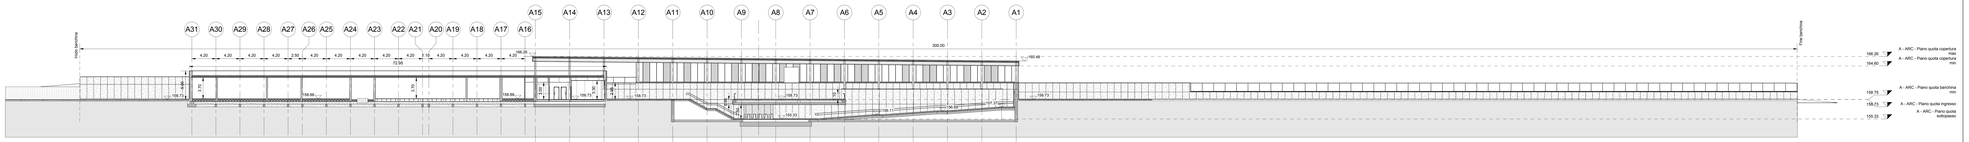

1 Sezione longitudinale A-A
1 : 200

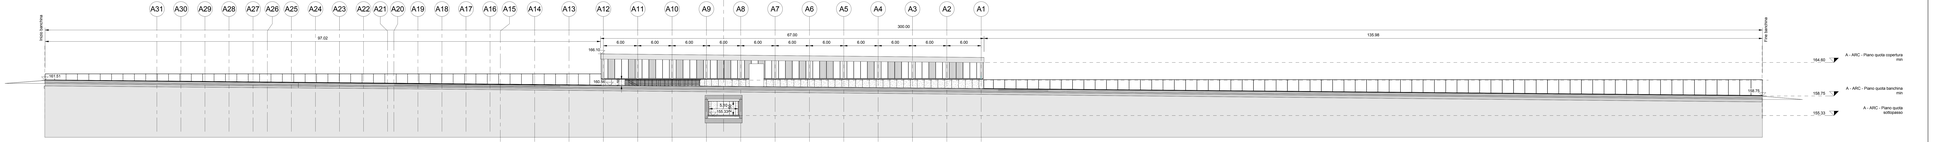

3 B
1 : 200

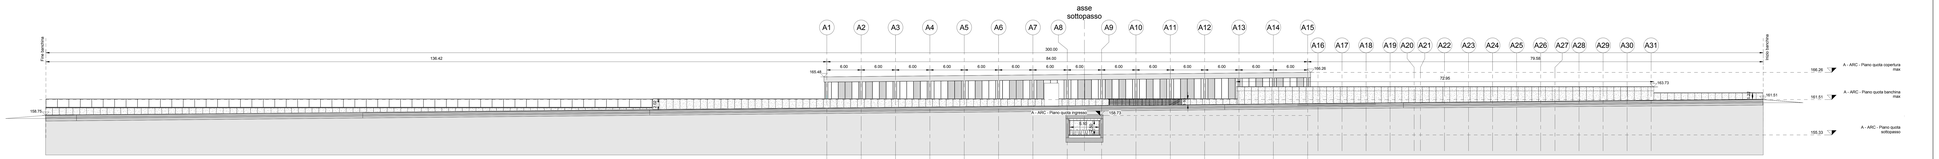

2 Sezione Longitudinale D-D
1 : 200

LEGENDA MATERIALI E FINITURE	
Codice	Descrizione
B1	Pavimentazione in piastrelle di gres fine porcellanato non smaltato e non assorbente, coeff. attrito dinamico > 0.4 dimensioni 30x60x2 cm, posata con specifico collante
B1.1	Pavimentazione gradone scala di gres fine porcellanato non smaltato e non assorbente, posata con specifico collante, coeff. attrito dinamico > 0.4 dim. 30x60x2 cm
B1.2	Pavimentazione in piastrelle di gres fine porcellanato non smaltato e non assorbente, coeff. attrito dinamico > 0.4 dimensioni 60x60x2 cm, posata con specifico collante.
B6	Pavimentazione in lastre di cemento
B13	Rampe di raccordo alla banchina in battuto di cls rigato sp. 50 mm.
C2	Lamiera in acciaio zincato per scossalina gronda e carter di bordo, spess. 8/10 mm.
C3	Corrimano doppio comprensi i supporti, - 40 mm sp. 2mm, in acciaio inox.
C4	Parapetto con montanti sagomati, tondini orizzontali e tubolari in acciaio inox.
C10.1	Recinzione in lamiera stirata in alluminio verniciato con sottostruttura in profili metallici ed apposita struttura metallica in acciaio zincato.
D1	Sistema di rivestimento coibentato in alluminio tipo Riverclack costituito da lastre fissate mediante apposite staffe in materiale plastico e viti auto-perforanti in acciaio zincato, con interposizione di uno strato di materiale isolante in lana di roccia, spessore variabile (da polistiro, sp. 4mm + 4mm), frena vapore in polietilene spess. 0.3 mm; strato isolante in tessuto non tessuto; isolamento termico costituito da pannelli semirigidi in lana di roccia, sp. 80 mm, con reazione al fuoco Euroclasse A1
D5	Pacchetto di copertura FT: pavimentazione in quadrotti di cls (47x47cm) su massetto delle pendenze in conglomerato cementizio alleggerito, impermeabilizzazione con guaina bituminosa (2 strati 4+4mm), strato di isolamento (sp. 5cm), barriera al vapore.
F1	Parete vetrata di sicurezza con caratteristiche isolanti termo-acustiche, composte da struttura portante in profilati di alluminio estruso a taglio termico e specchiature costituite da vetrate isolanti composte da lastra esterna in vetro temperato a sicurezza, spess. sp. 18 mm riempita con gas argon al 90 %, lastra temperata e stratificata di cristallo Float 66.1, trattamento basoemissivo, con distanziatore isolato, fattore solare inferiore al 35%. Classe 1b1 EN12600
F3	Finestra blindata a vasistas in acciaio zincato con caratteristiche antintrusione e vetro antisfondamento, le maniglie e le cerniere sono in linea con le porte
L1	Elementi prefabbricati in calcestruzzo vibrato armato con rete elettrosaldata di Tipo 2 - Cordolo marciapiede
M1	Parete in blocchi cavi prefabbricati in cls e inerti leggeri, sp. 20cm, intonaco isolante REI 120 sui due lati, con idonei rinforzi verticali ed orizzontali per murature con h=4.00 m. in zona sismica e per l'ancoraggio della sottostruttura dei pannelli di rivestimento- verticali ed orizzontali per murature con h=4.00 m. in zona sismica e per l'ancoraggio della sottostruttura dei pannelli di rivestimento
M2	Parete in blocchi cavi prefabbricati in cls e inerti leggeri, sp. 30cm, intonaco isolante REI 120 interno, con idonei rinforzi verticali ed orizzontali per murature con h=4.00 m. in zona sismica e per l'ancoraggio della sottostruttura dei pannelli di rivestimento
M2.1	Parete in blocchi cavi prefabbricati in cls e inerti leggeri, sp. 30cm, intonaco isolante REI 120 interno, con idonei rinforzi verticali ed orizzontali per murature con h=4.00 m. in zona sismica e per l'ancoraggio della sottostruttura dei pannelli di rivestimento -interno, con idonei rinforzi verticali ed orizzontali per murature con h=4.00 m. in zona sismica e per l'ancoraggio della sottostruttura dei pannelli di rivestimento
M3	Muratura in blocco tipo pontdon da 20 cm - isolante in polistirene (sp. 2 cm)-blocco tipo pontdon da 20 cm - intonaco antincendio REI 90
M3.1	Muratura esterna in pannelli prefabbricati coibentati in cls (sp.20 cm), strato isolante in polistirene (sp. 2 cm)-blocco tipo pontdon da 20 cm - intonaco antincendio REI 90 intonaco normale di cemento vibrocompresso facciati e trattati su entrambe le facce (sp. 20cm)- intonaco antincedio con caratteristiche ref 90
M4	Parete in blocchi forati di conglomerato di argilla espansa, sp. 10cm, intonacata sui due lati.
P1	Porta esterna blindata a due battenti in acciaio zincato e verniciato con griglie di ventilazione e apparecchiatura chiudiporta automatica, dim. 240x220 cm.
P2	Porta esterna ad un battente blindata con apparecchiatura chiudiporta automatica, dim. 90x220 cm.
P5	Porta interna ad un battente dim 90x220cm
P6	Porta interna ad un battente, dim.80x220cm
P7	Porta scorrevole in vetro temperato e stratificato a due ante con dispositivo antipanico lineale sul dim. 180/360x220cm
P8	Porta antincendio in acciaio zincato REI 120 a due battenti con serratura speciale e maniglione antipanico, dim. 240x220 cm
P9.1	Porta antincendio in acciaio zincato REI 120 a un battente con serratura speciale e maniglione antipanico, dim. 120x220 cm
S1	Controcoffitto metallico a pannelli di dimensioni 500x1800mm su struttura secondaria e pendini in acciaio zincato con guida ad U 27x30mm e profilo a C 50x27mm ad interasse non superiore a 500 mm, con materassino in lana di vetro dello sp. 25 mm
S1.1	Controcoffitto di pannelli composti di sp. 6mm + 6 mm, costituiti da due lamiere di alluminio (sp. 0.50mm) e da un nucleo di polietilene del tipo LDPE (tipo Alucobond), completi di sottostruttura metallica. Comportamento al fuoco Classe 1
V2.1	Rivestimento esterno in pannelli di calcestruzzo rinforzato con fibra di vetro (GRC), con finitura superficiale a scelta della D.L. nei colori RAL a scelta della D.L. a vista, completi di telaio metallico di sostegno, staffature e tubolarie per l'ancoraggio alle strutture. Spessore completo del pacchetto pari a 200 mm.
V4	Rivestimento in pannelli di policarbonato alveolare estruso, protetti UV in coestrusione sul lato esterno, spessore 40mm, completi di profili perimetrali in alluminio anodizzato, panche, guarnizione in EPDM.
V5	Rivestimento esterno in tela metallica in acciaio inox AISI 316 con passo da 150 x14 mm. Tramite ancoraggi costituiti da n. 4 tiranti in acciaio inox AISI 316 del diametro di 8mm. Trama composta da singoli fili del diametro di 4mm. Sistema di fissaggio con profilo a pettine di spessore idoneo al tipo di tela, completo di tiranti, dadi, controdadi e molle per il tensionamento.
V7	Pannello rimovibile in carbongesso su sottostruttura metallica rivestito in gres porcellanato h 1.20 m - Servizi igienici.
V8	Pareti divisorie per servizi igienici costituite da pannelli in laminato stratificato HPL spess. 13 mm con profili in pvc su struttura portante in acciaio inox, completi di porta a battifianco
V9	Rivestimento in lastre di cemento fibrorinforzato composito ecologico compresso, sp. 8 mm, pigmentato in massa, con trattamento HR (High Resistence) per la protezione contro graffiti e imbrattanti, complete di sottostruttura metallica.
Z1	Soglia in pietra
Z2	Copertina parapetto GRC, compreso pannello, relativo telaio, zanche e bulloni di ancoraggio.

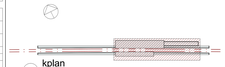

kplan
1 : 2000

COMMITTENTE:

RFI RETE FERROVIARIA ITALIANA
GRUPPO FERROVIE DELLO STATO ITALIANE

PROGETTAZIONE:

ITALFERR
GRUPPO FERROVIE DELLO STATO ITALIANE

DIREZIONE TECNICA

U.O. ARCHITETTURA STAZIONI E TERRITORIO

PROGETTO DEFINITIVO

TRATTA FERROVIARIA HIRPINIA APICE

ELABORATO:

FV02 - FERMATA APICE - Sezioni longitudinali

SCALA:
As indicated

COMMESSA	LOTT	FASE	ENTE	TIPO	ORDINAMENTO/PR.	PROGR	REV.
IF0G	01	D	44	29	FV0200	001	A

Revis.	Descrizione	Redatto	Data	Verificato	Data	Approvato	Data	Autorizzato
A	EMISSIONE ESECUTIVA	D.Lanzillo	Luglio 2017	C. Iuliano	Luglio 2017	D. Agrelli	Luglio 2017	H. Mitsuoka

File: IF0G 01 D 44 29 FV0200 001 A.dwg