



LEGENDA



CDZ 1	CONDIZIONATORE D'ARIA Pn = 5,12 kW in raffreddamento e 5,96 kW in riscaldamento
CDZ 2	CONDIZIONATORE D'ARIA TECNOLOGICO Pn = 4 kW in raffreddamento
EXT3	ESTRATTORE Portata fino a 1000 mc/h
TA	TERMOSTATO AMBIENTE
GE5	GRIGLIA ESTRATTORE
---	CIRCUITO GAS REFRIGERANTE

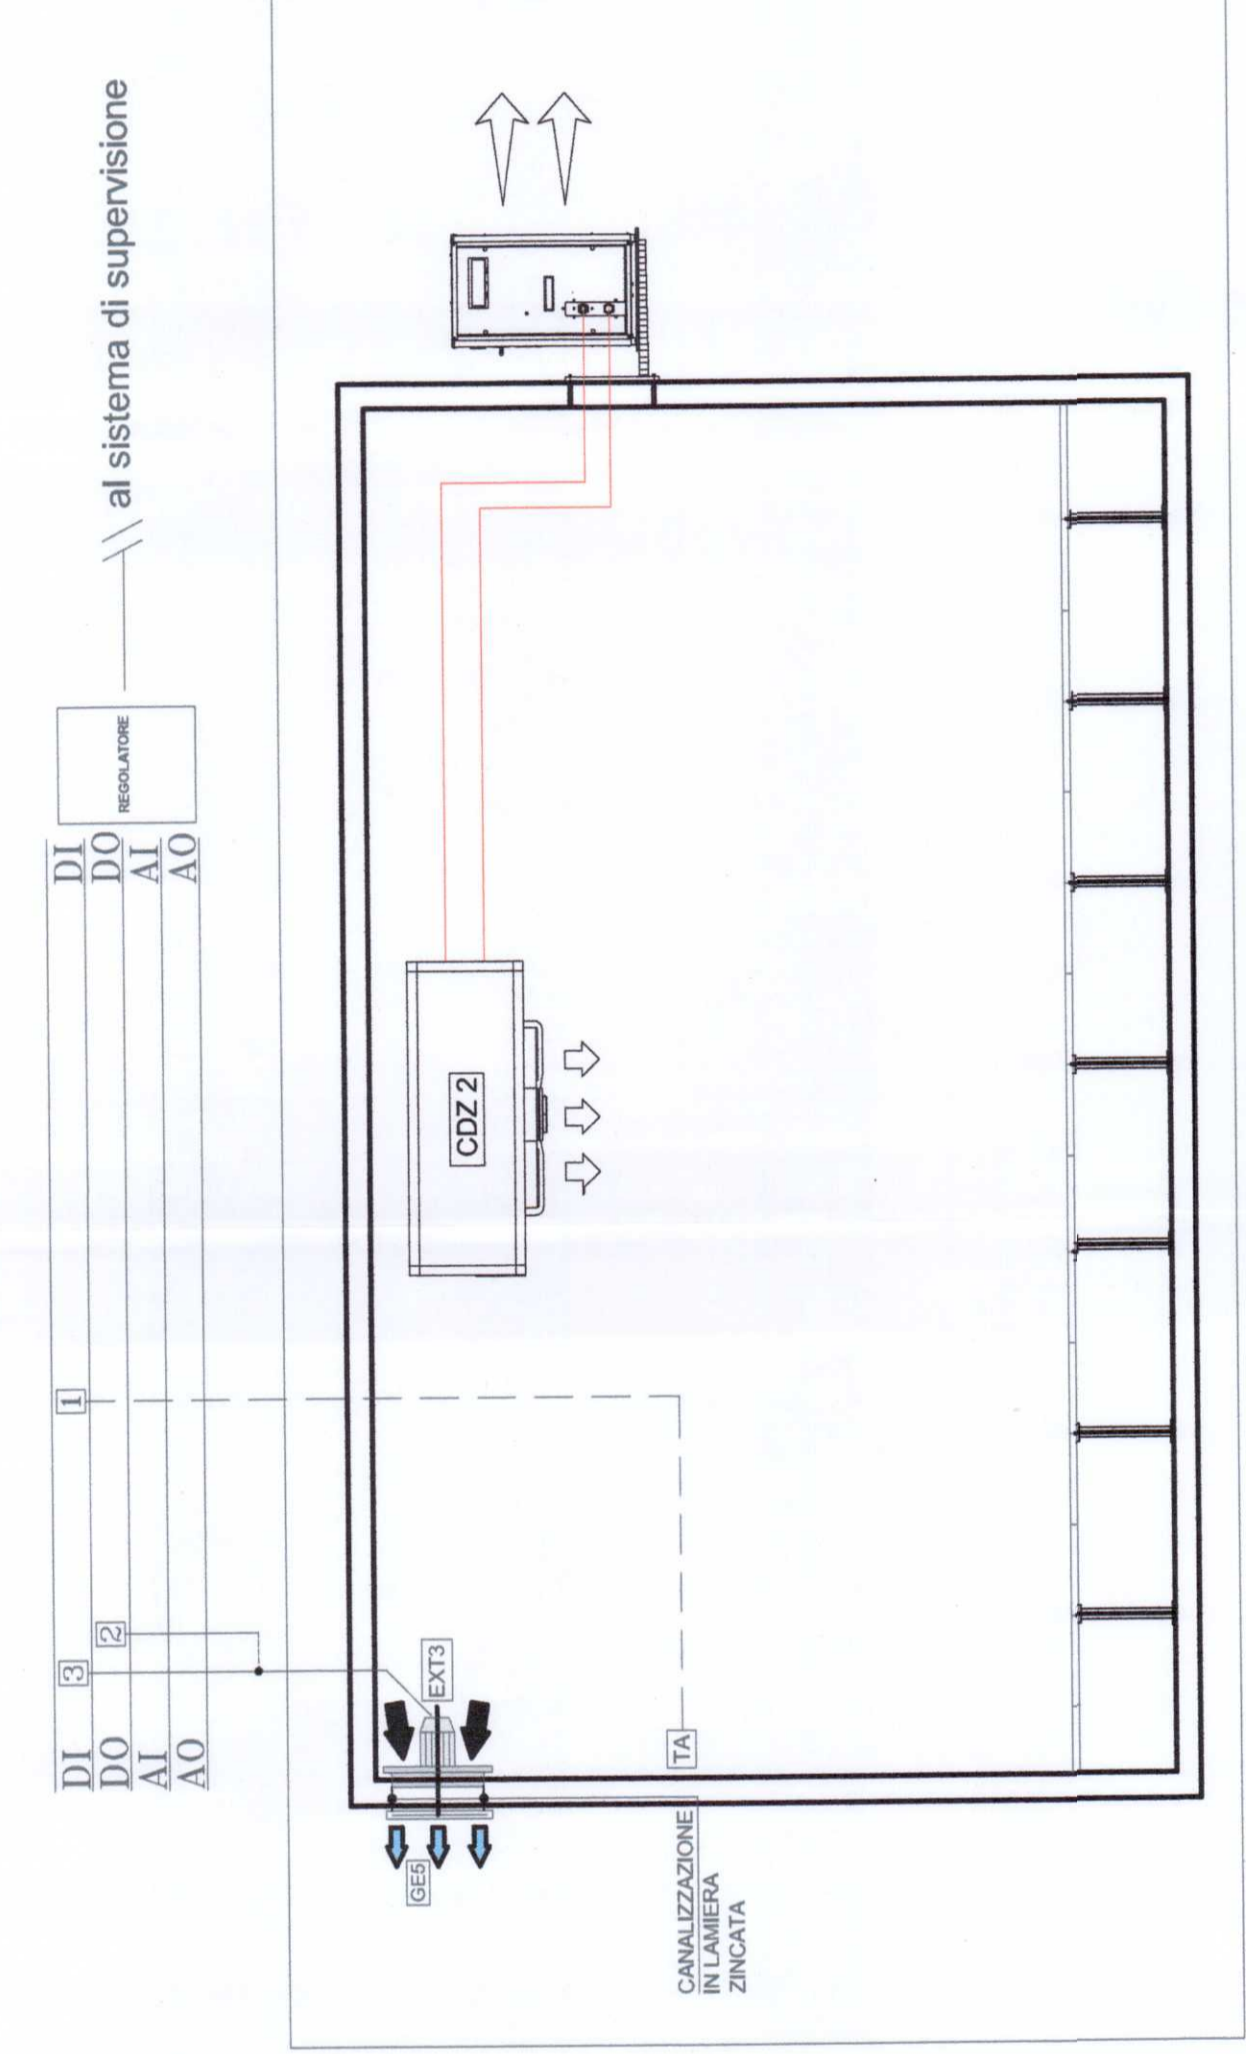


LOCALE IMPIANTI LFM-AI

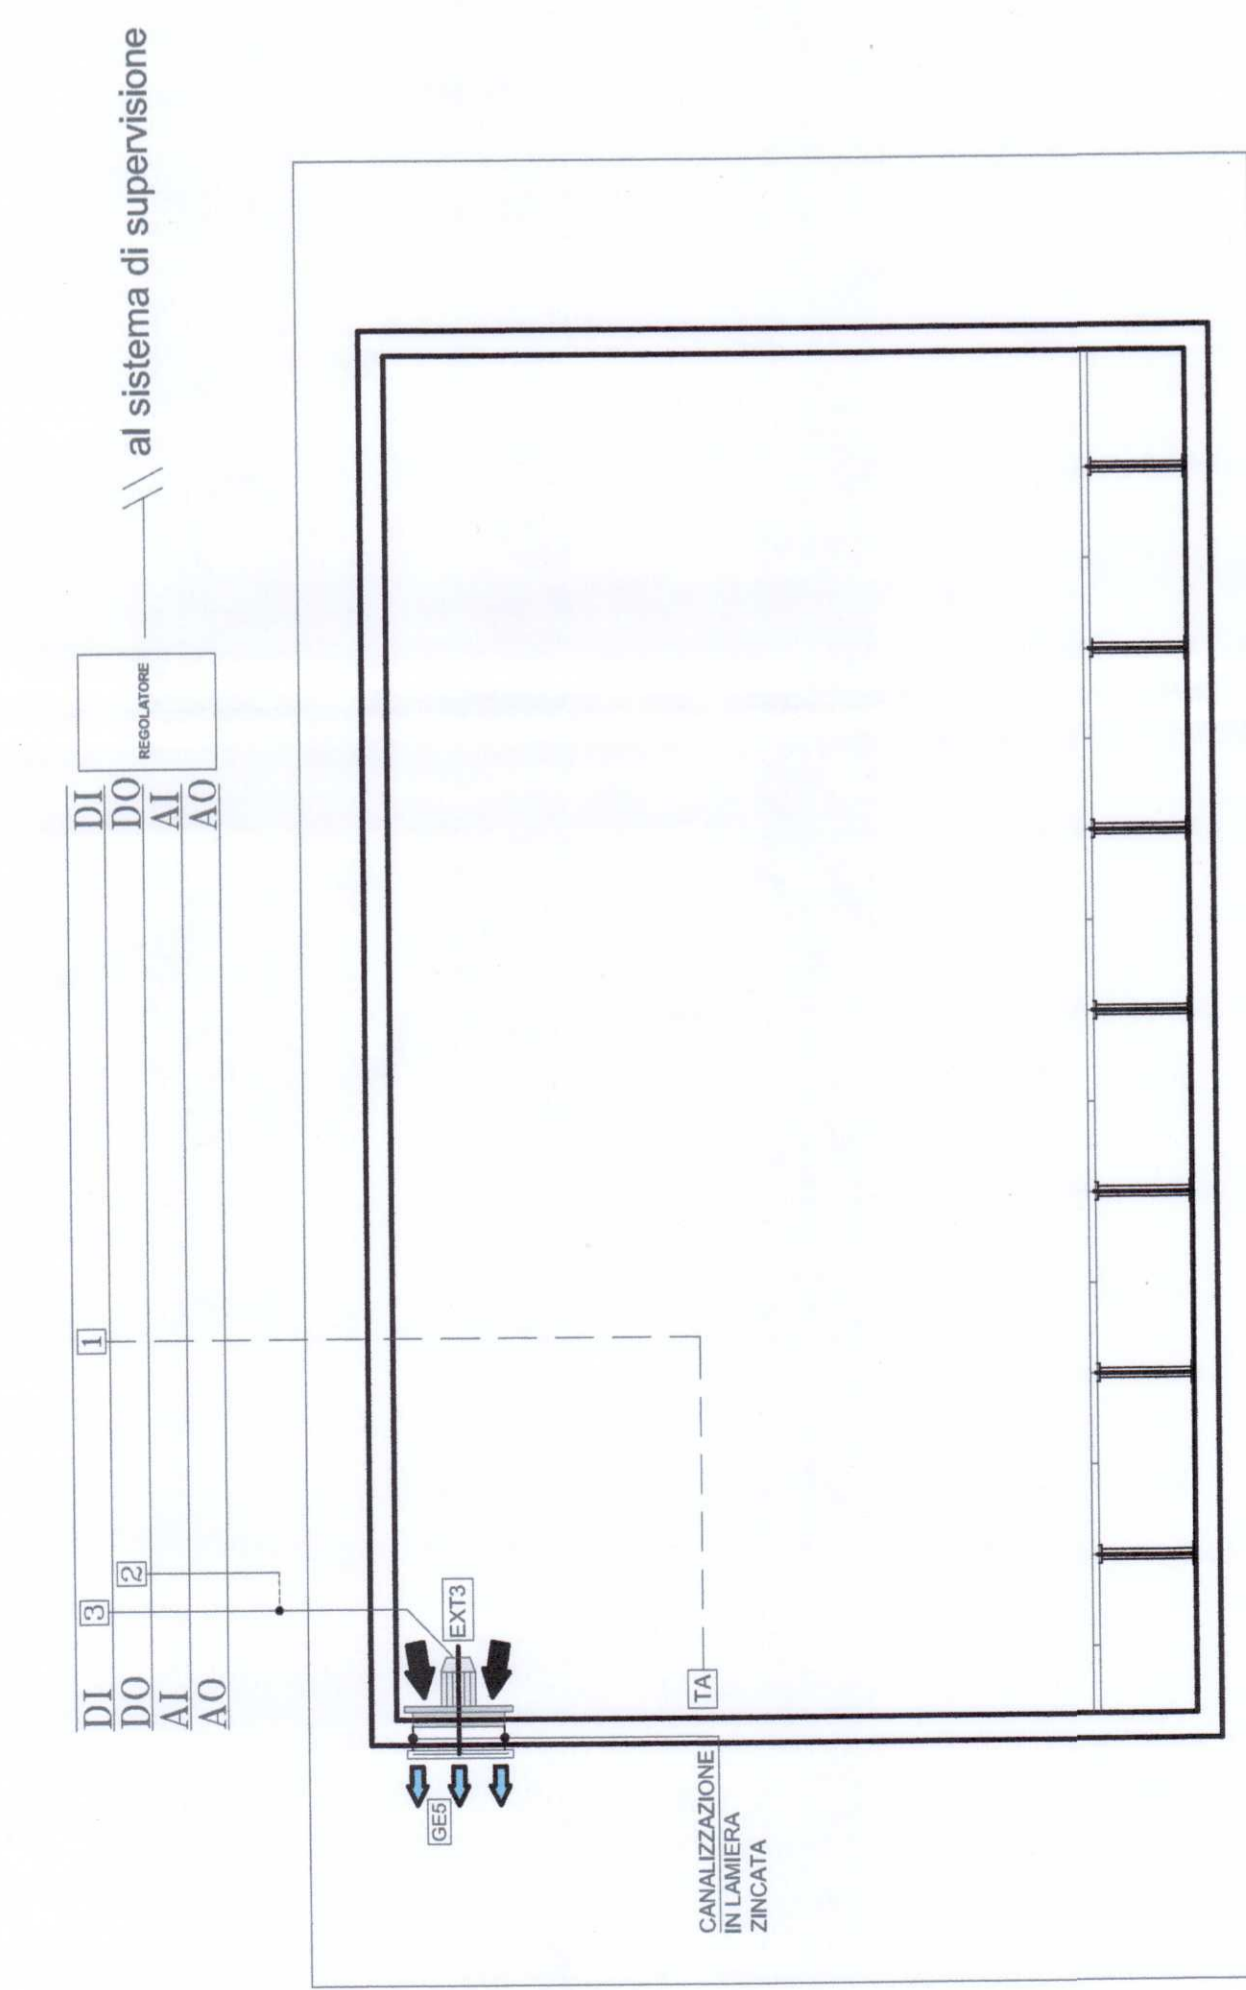

LOCALE SAFETY SECURITY & TLC

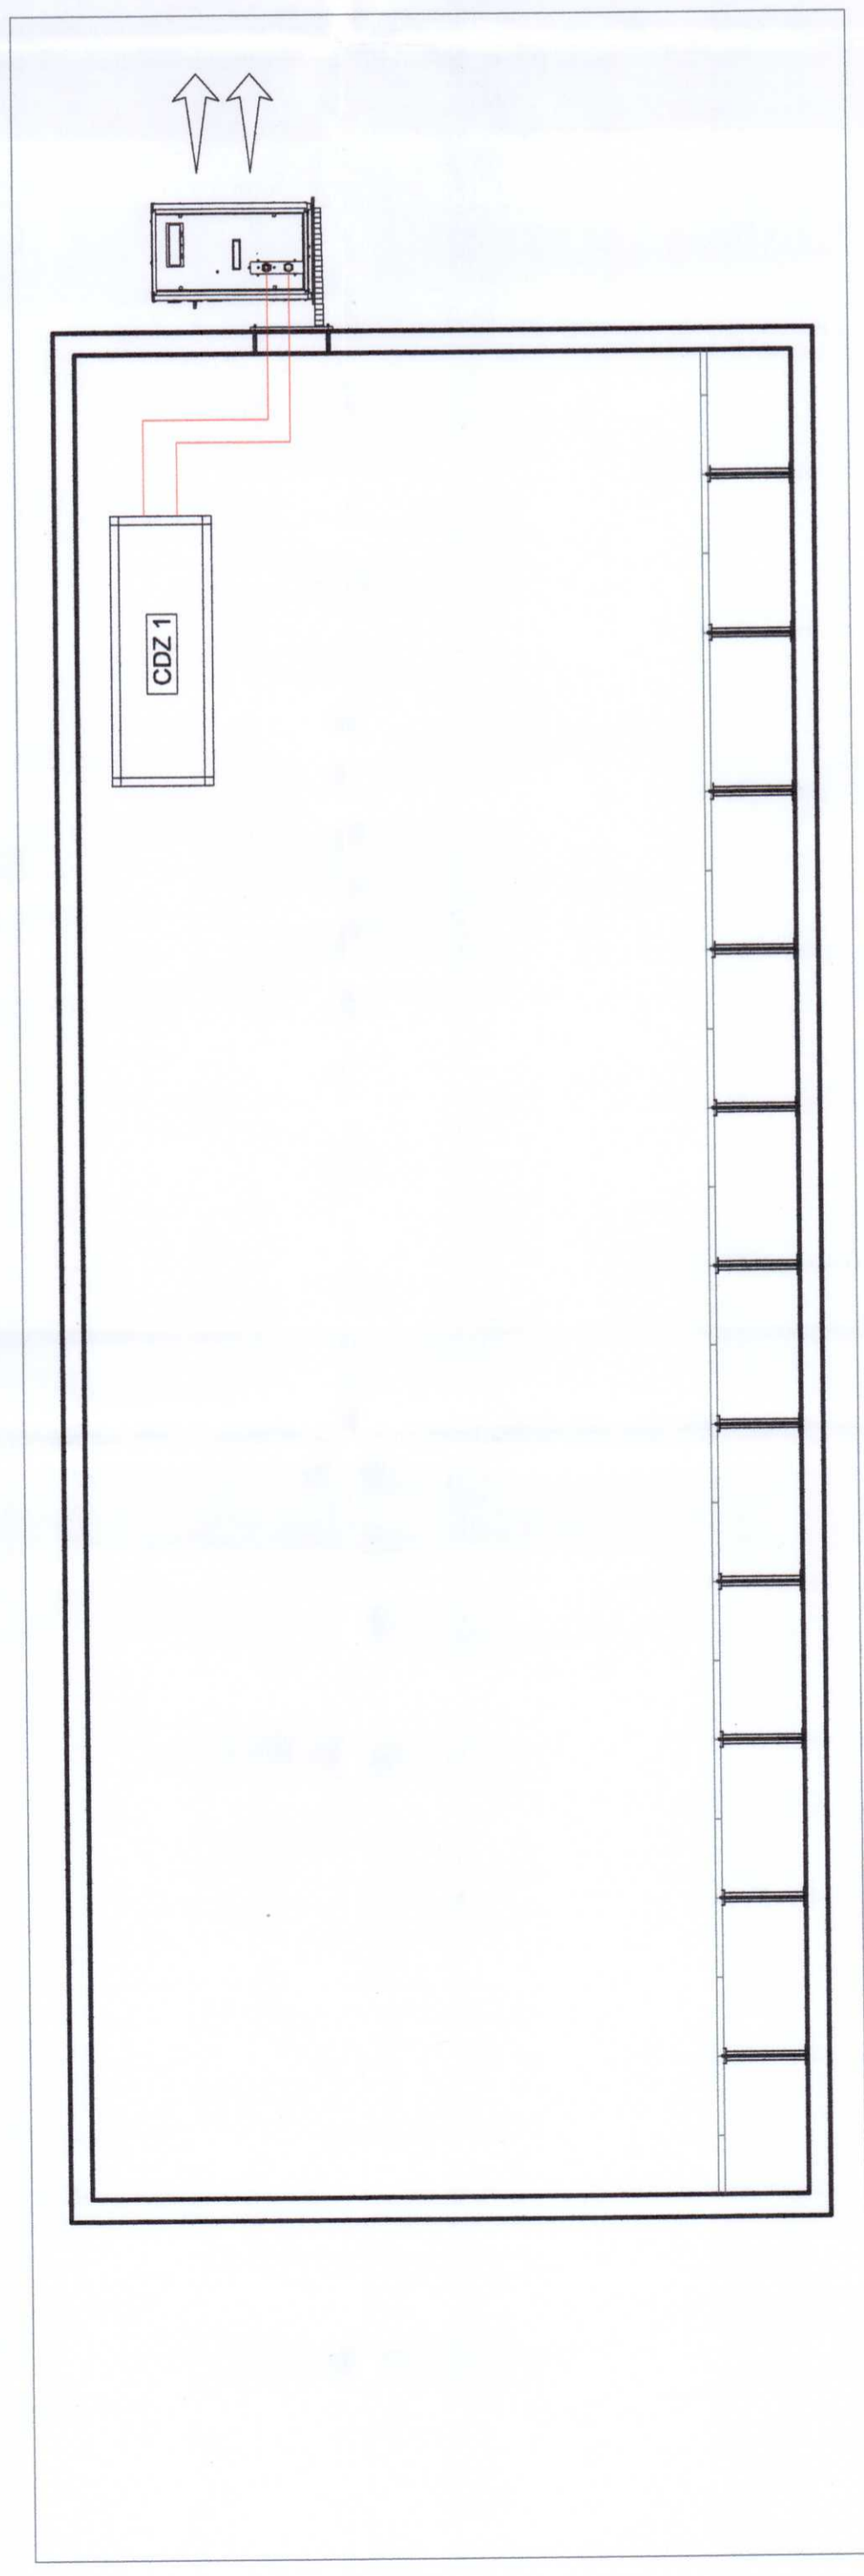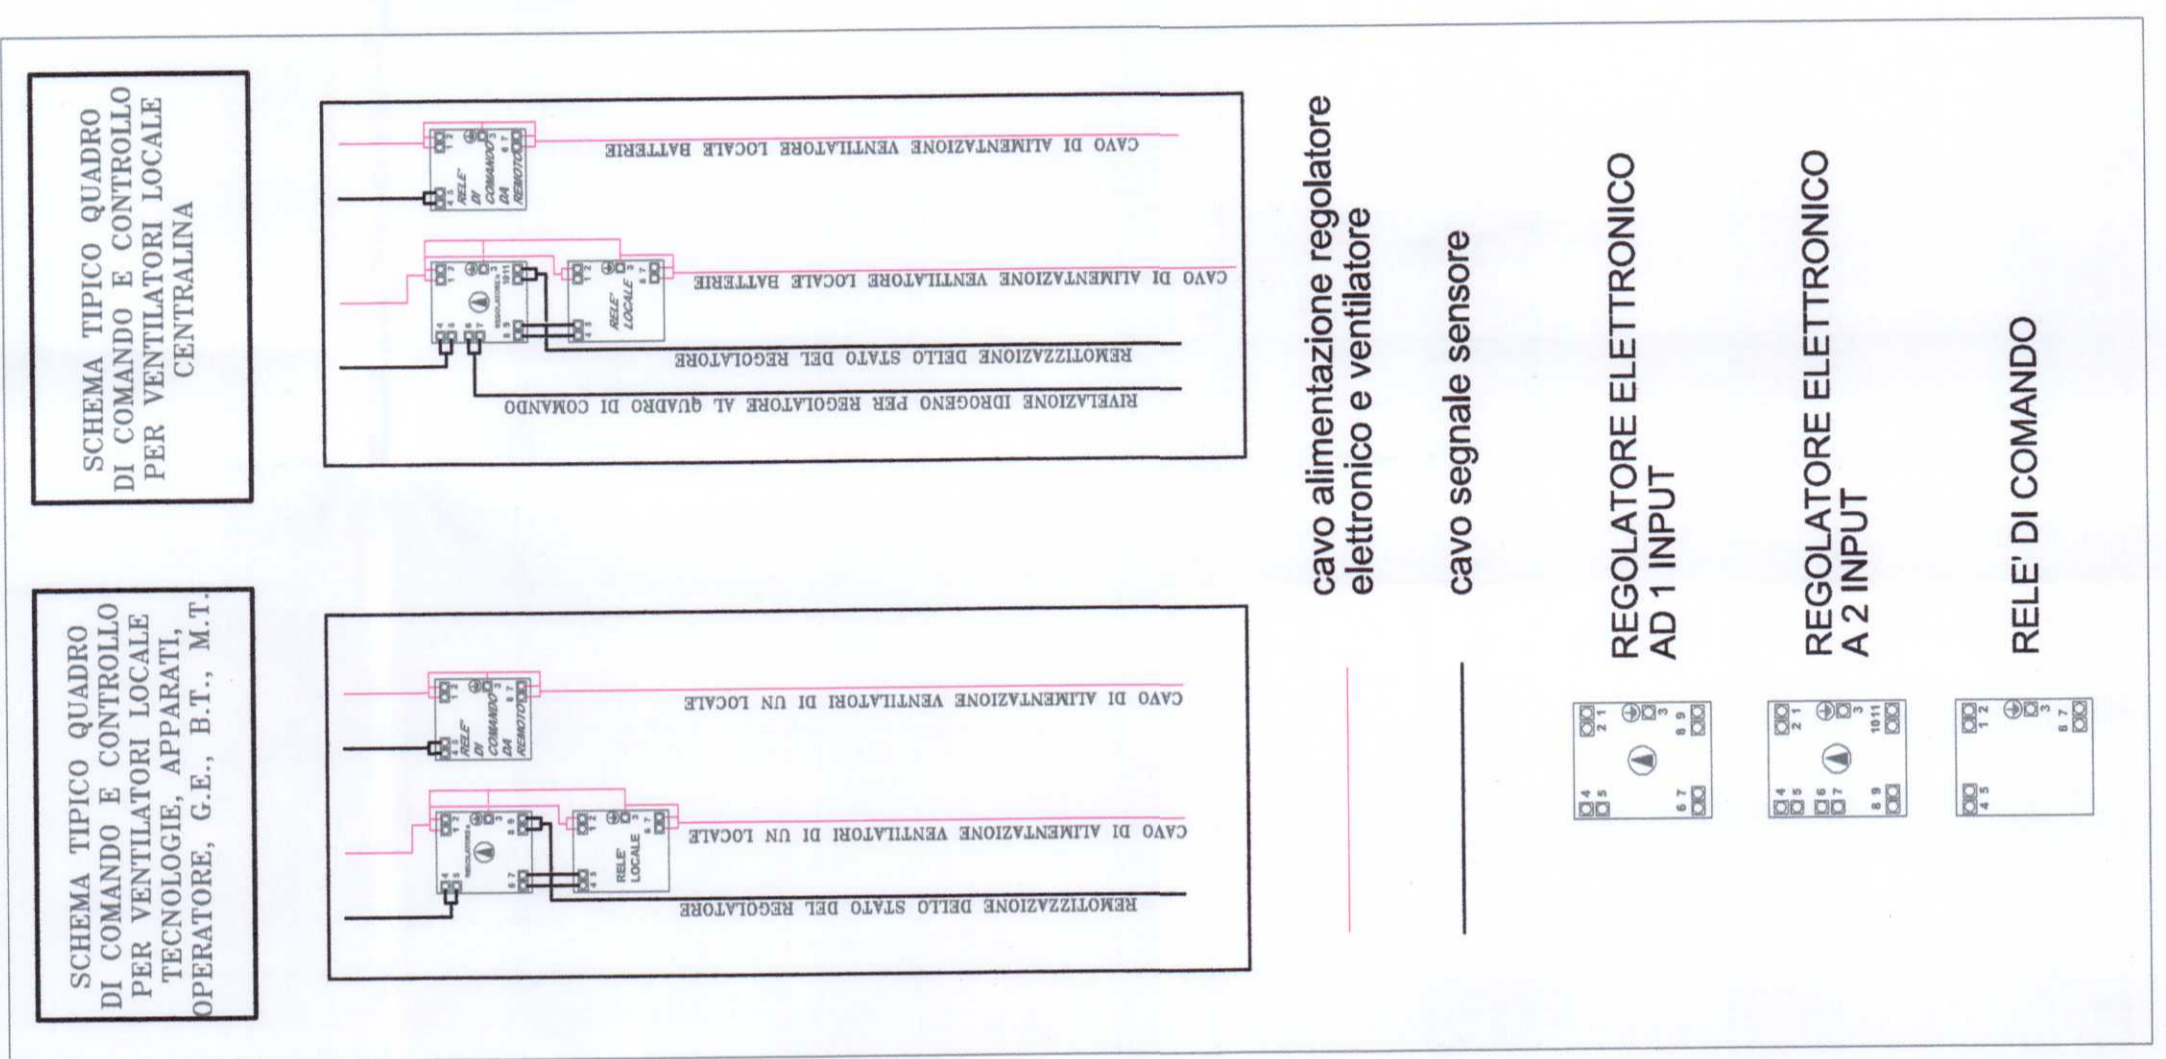

UFFICI E SALA RIUNIONI

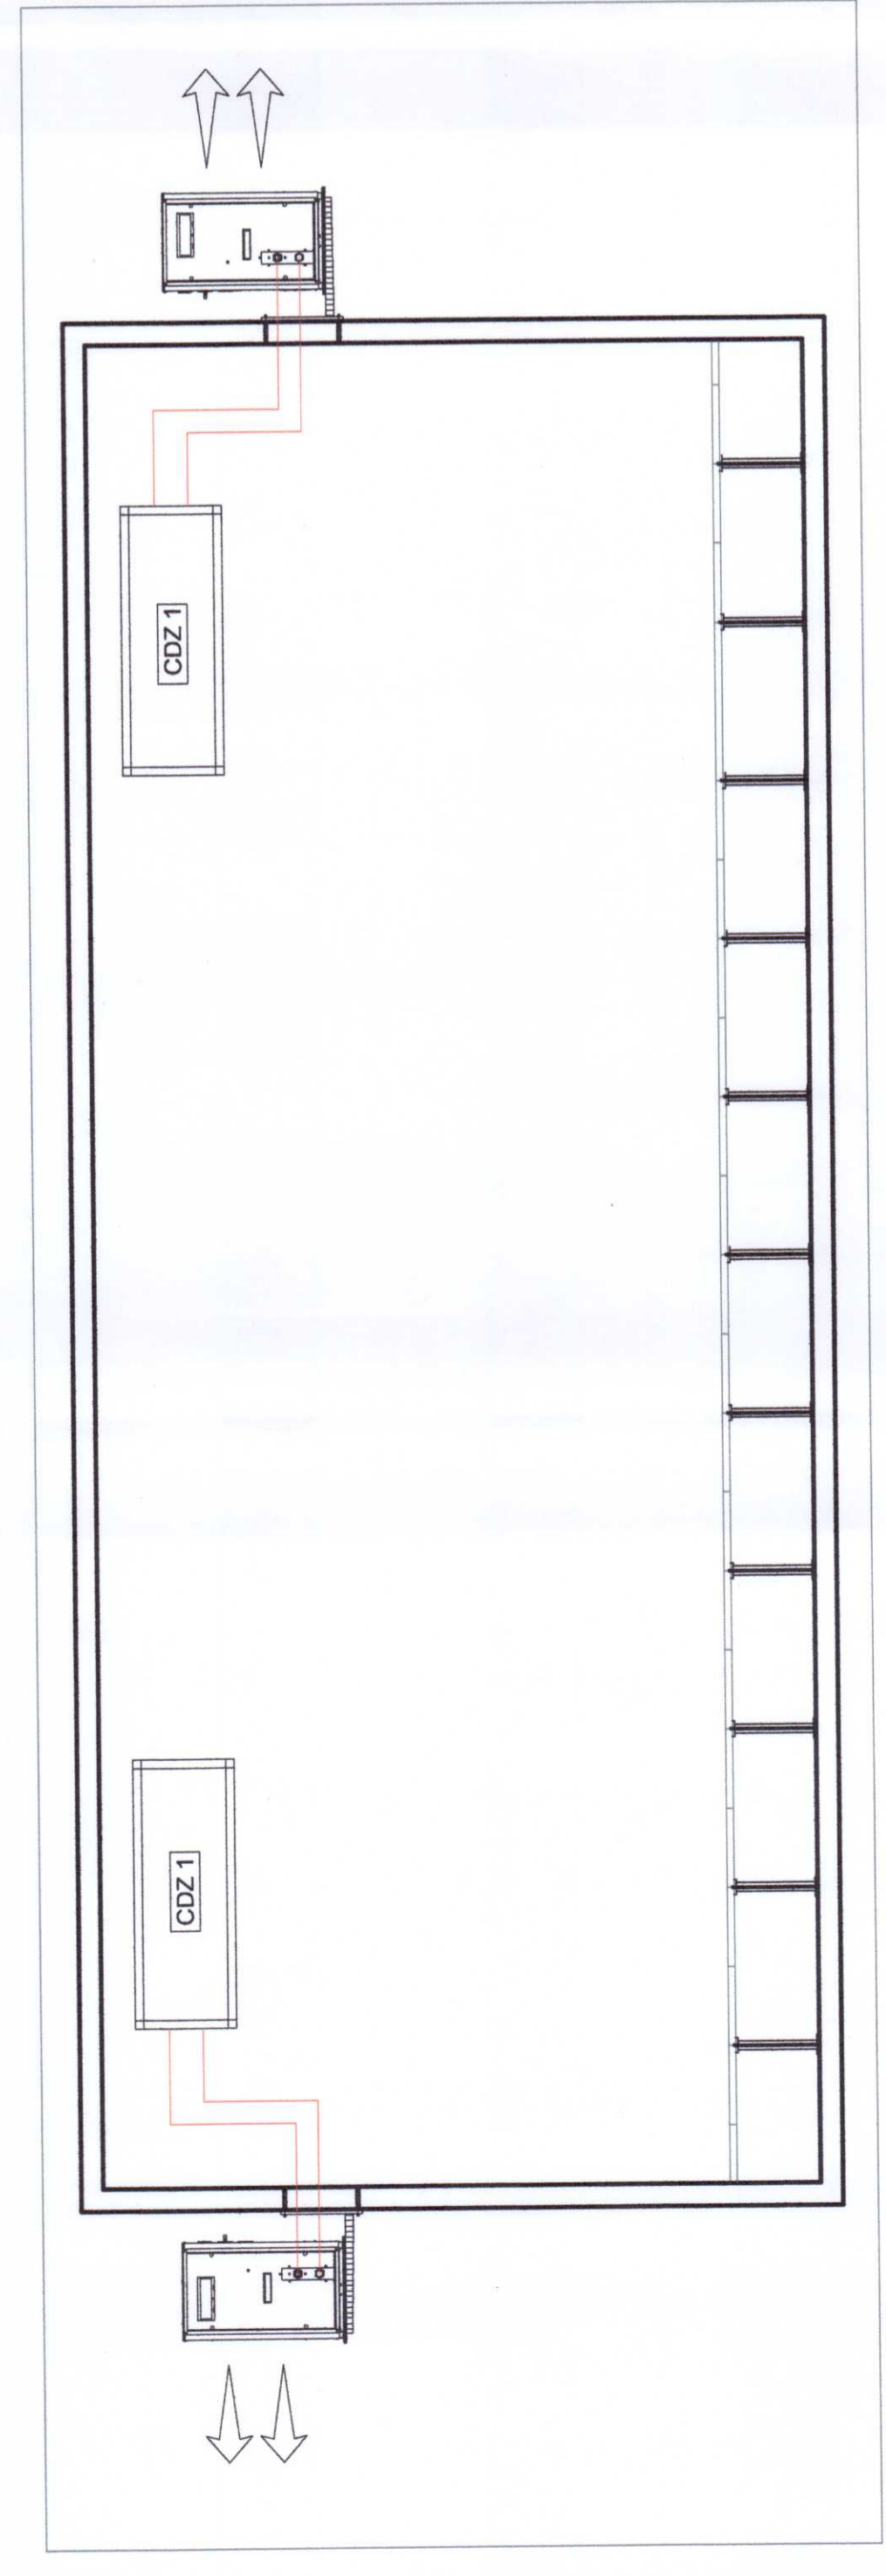

LOCALE RIPARAZIONI

COMMITTENTE:



PROGETTAZIONE:



DIREZIONE TECNICA
U.O. PIANIFICAZIONE E COORDINAMENTO PROGETTI
PROGETTO DEFINITIVO

ITINERARIO NAPOLI - BARI
RADDOPPIO TRATTA APICE - ORSARA
I LOTTO FUNZIONALE APICE - HIRPINIA

FABBRICATO FSA

Schema funzionale - Impianto HVAC

SCALA: -:-

COMMESSA LOTTO FASE ENTE TIPO DOC. OPERADISCIPLINA Progr. REV.

1F0G 01 D 17 DX IT0103 001 A

Rev.	Descrizione	Redatto	Data	Verificato	Data	Approvato	Data	Autorizzato	Data
A	Emissione esecutiva	C. Mancosa	28/07/2017	S. Miceli	28/07/2017	D. Avog	28/07/2017	A. Falschi	28/07/2017

File:

n. Elab.: 629