



**COORDINAMENTO LOCALE DEGLI IMPIANTI**

- ① COLLEGAMENTO PER ATTIVAZIONE DEL CONTROLLO VIDEO NEI LOCALI ALIAMENTI
- ② COLLEGAMENTO PER ATTIVAZIONE DEL CONTROLLO VIDEO NEI LOCALI ALIAMENTI
- ③ COLLEGAMENTO PER IMPIANTO DEGLI IMPIANTI HVAC IN CASO DI ALLARME

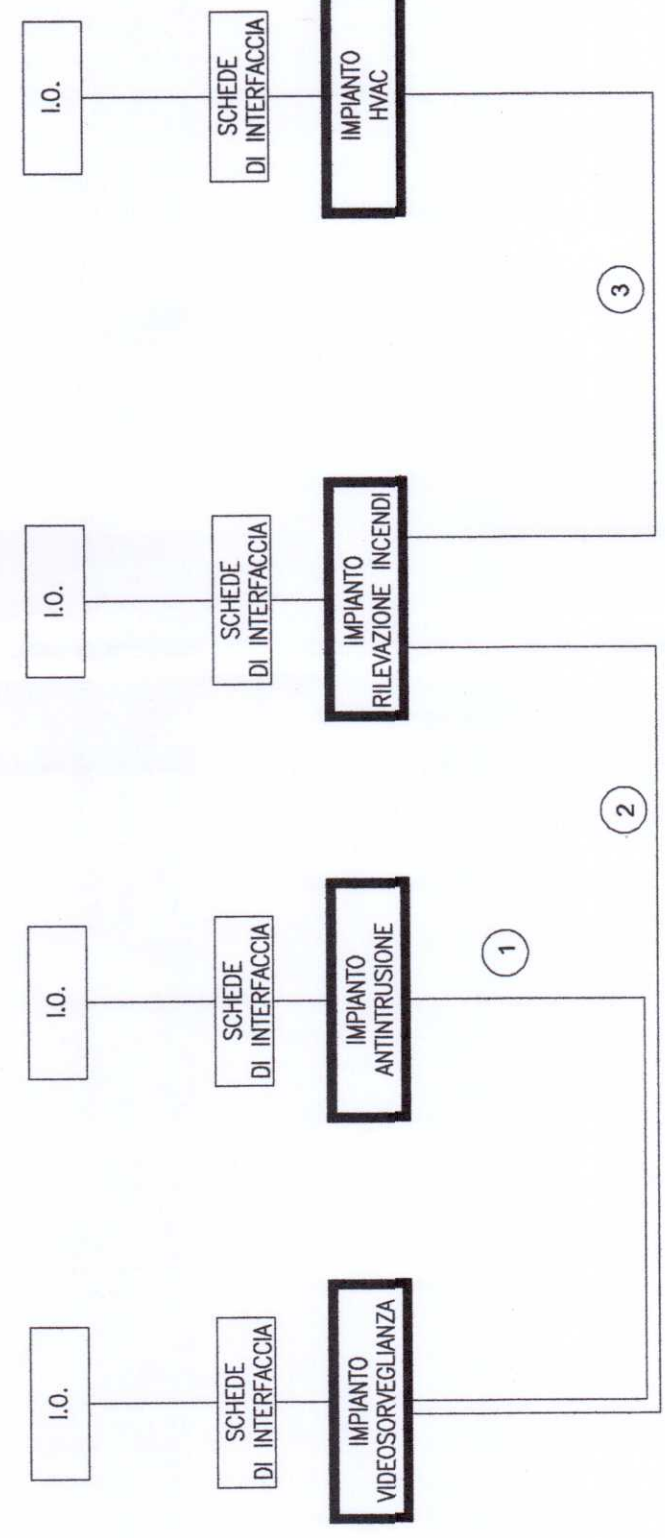


**INSTALLAZIONE TIPO DI TELECAMERA IN CUSTODIA DA ESTERNO**

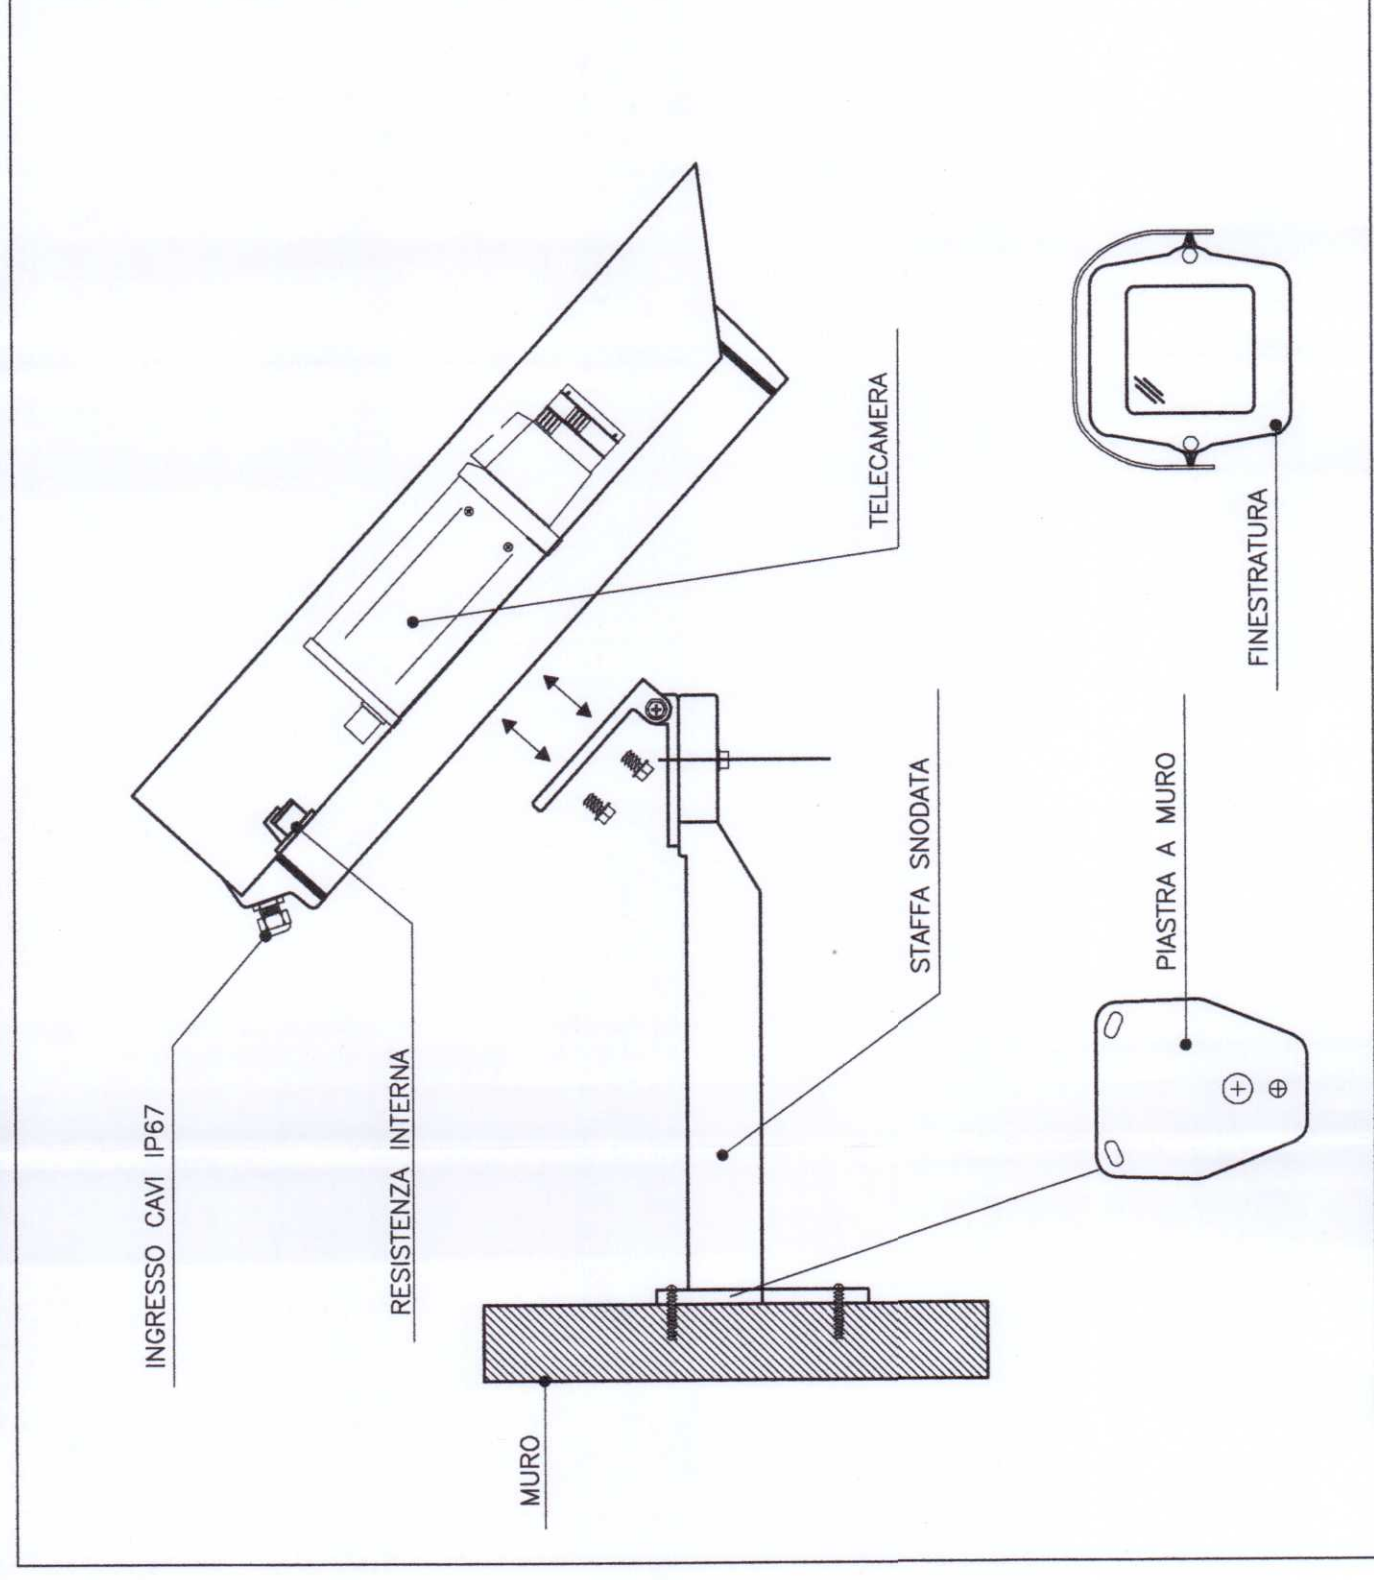


**LEGENDA**

	TELECAMERA DA ESTERNO DOTATA DI ILLUMINATORE IR
	NETWORK ATTACHED STORAGE
	SWITCH PER ALIMENTAZIONE E SEGNALE TELECAMERE - TECNOLOGIA PoE
	TUBAZIONE PVC Ø=25mm - Alimentazione e Trasmissione Dati Cavo Ethernet UTP

**SCHEMA TIPOLOGICO IMPIANTO TVCC**

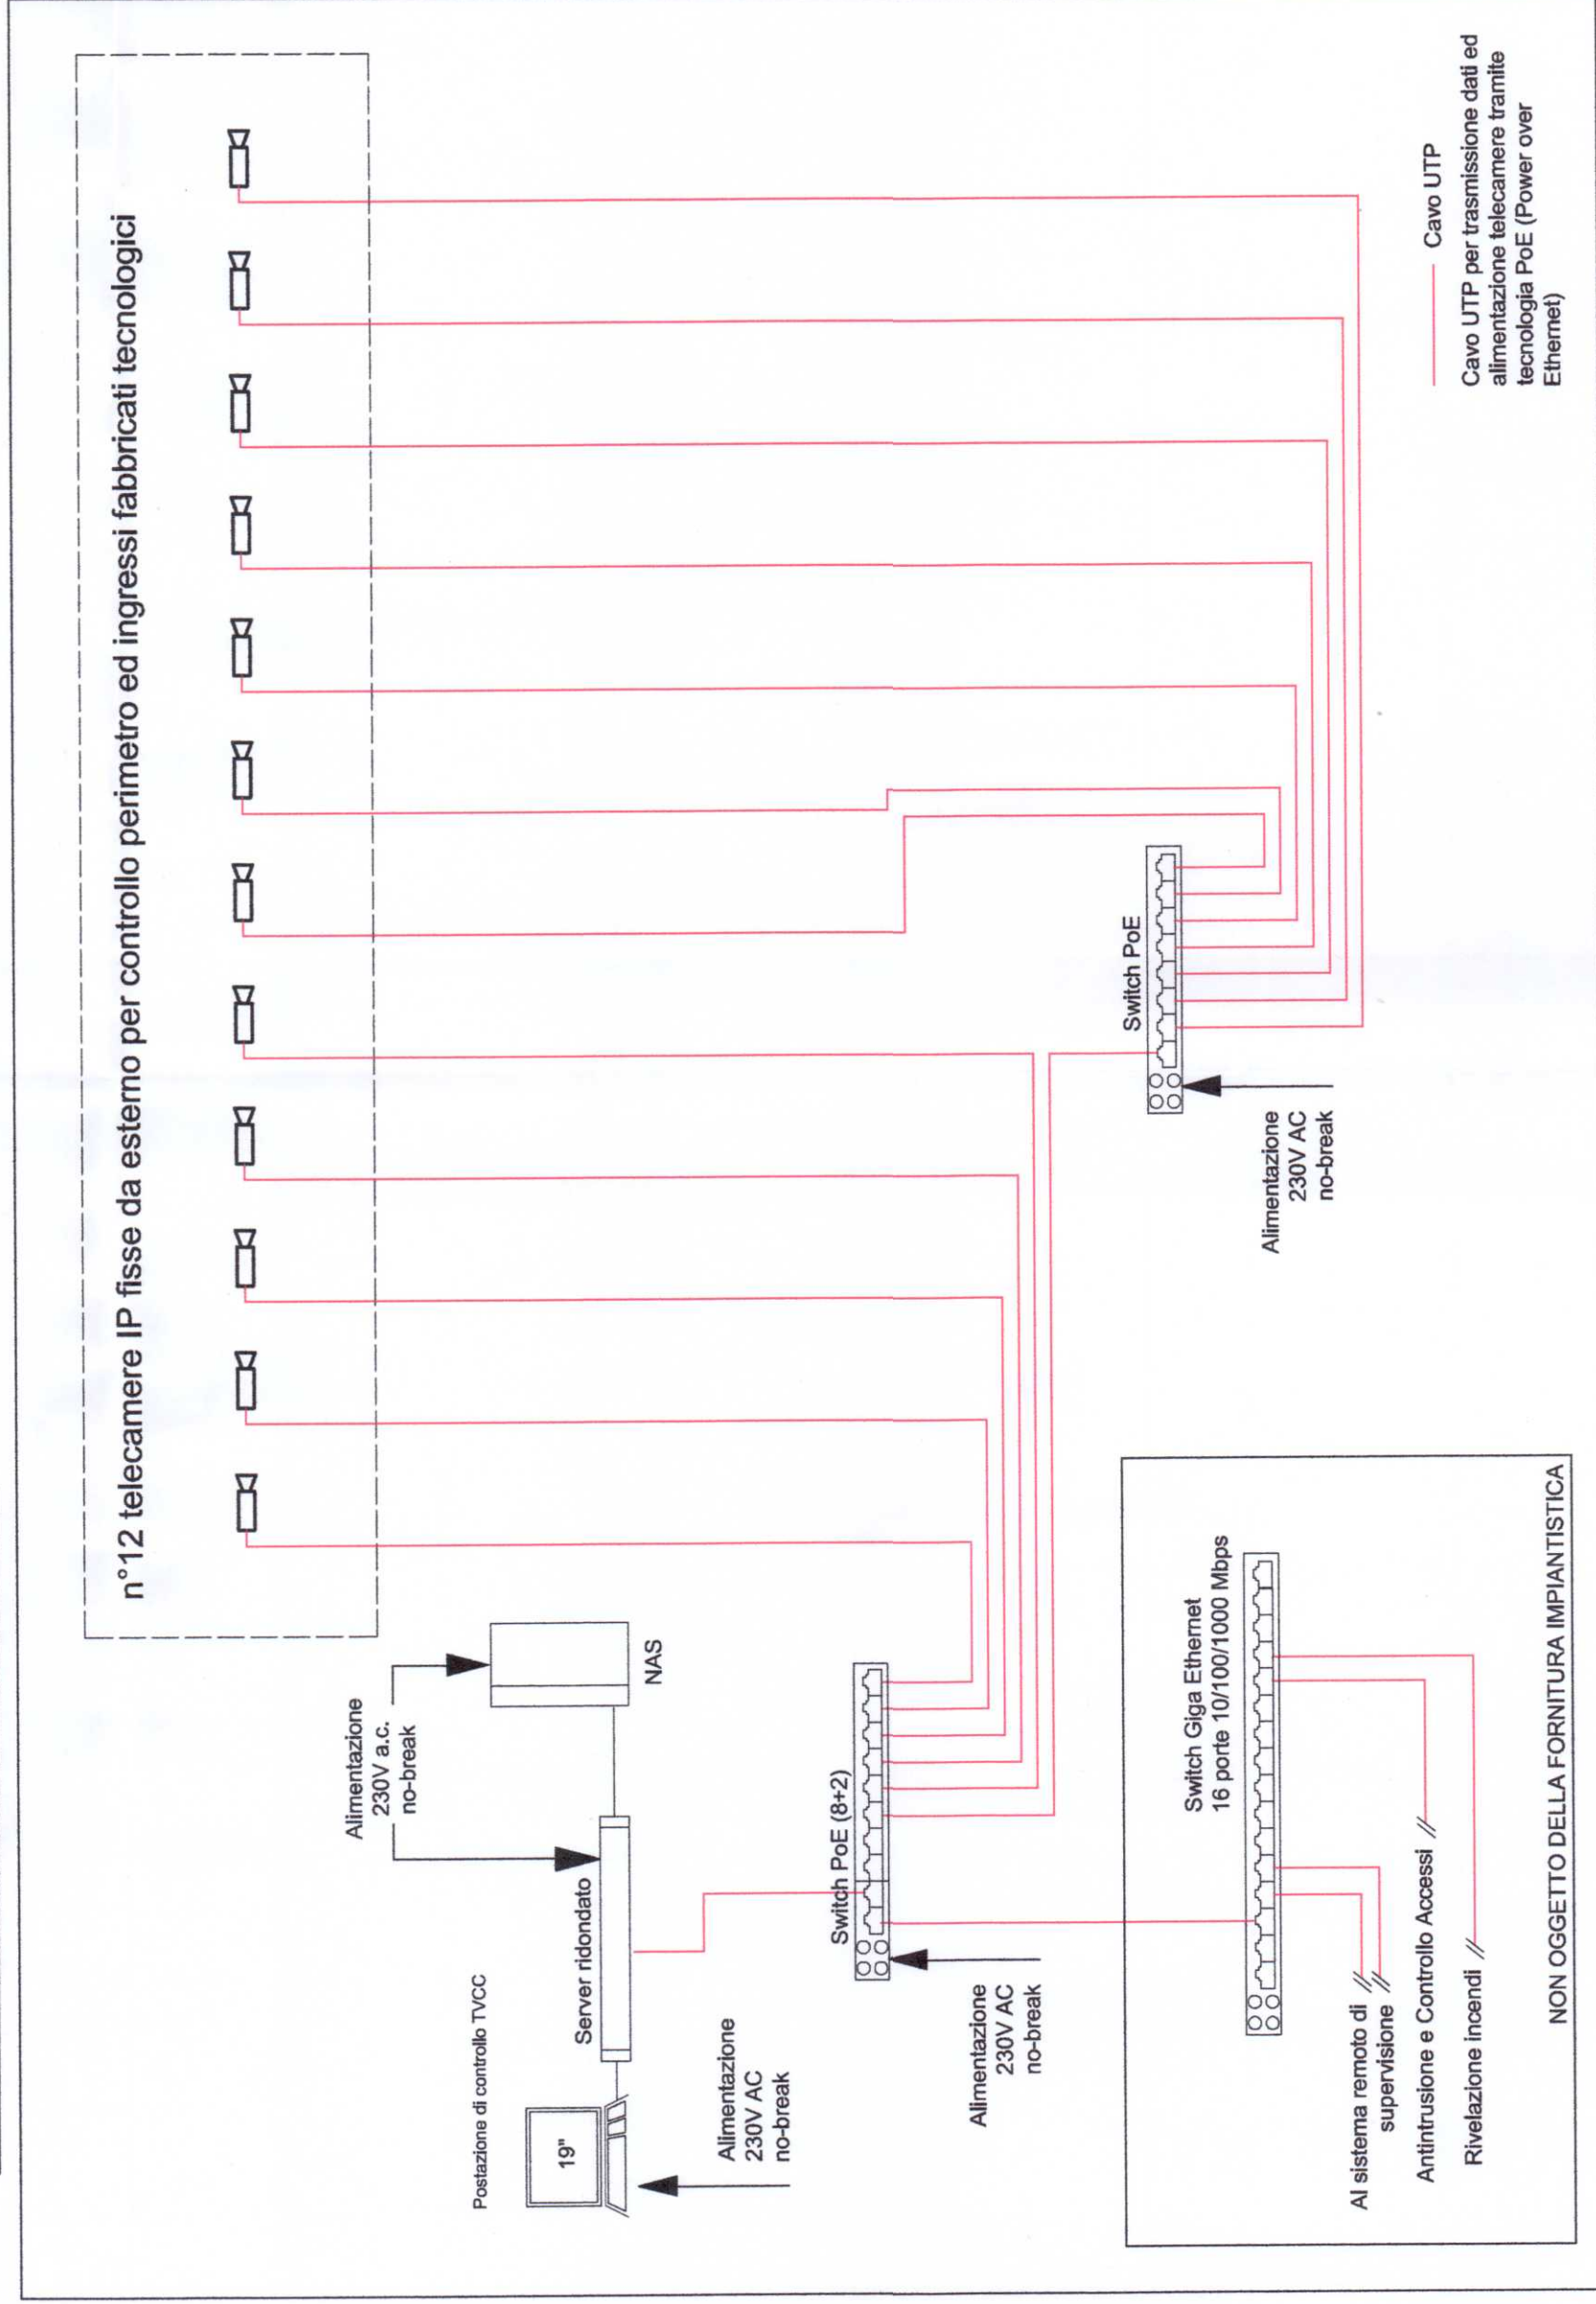

**ARMADIO RACK 19" TVCC**

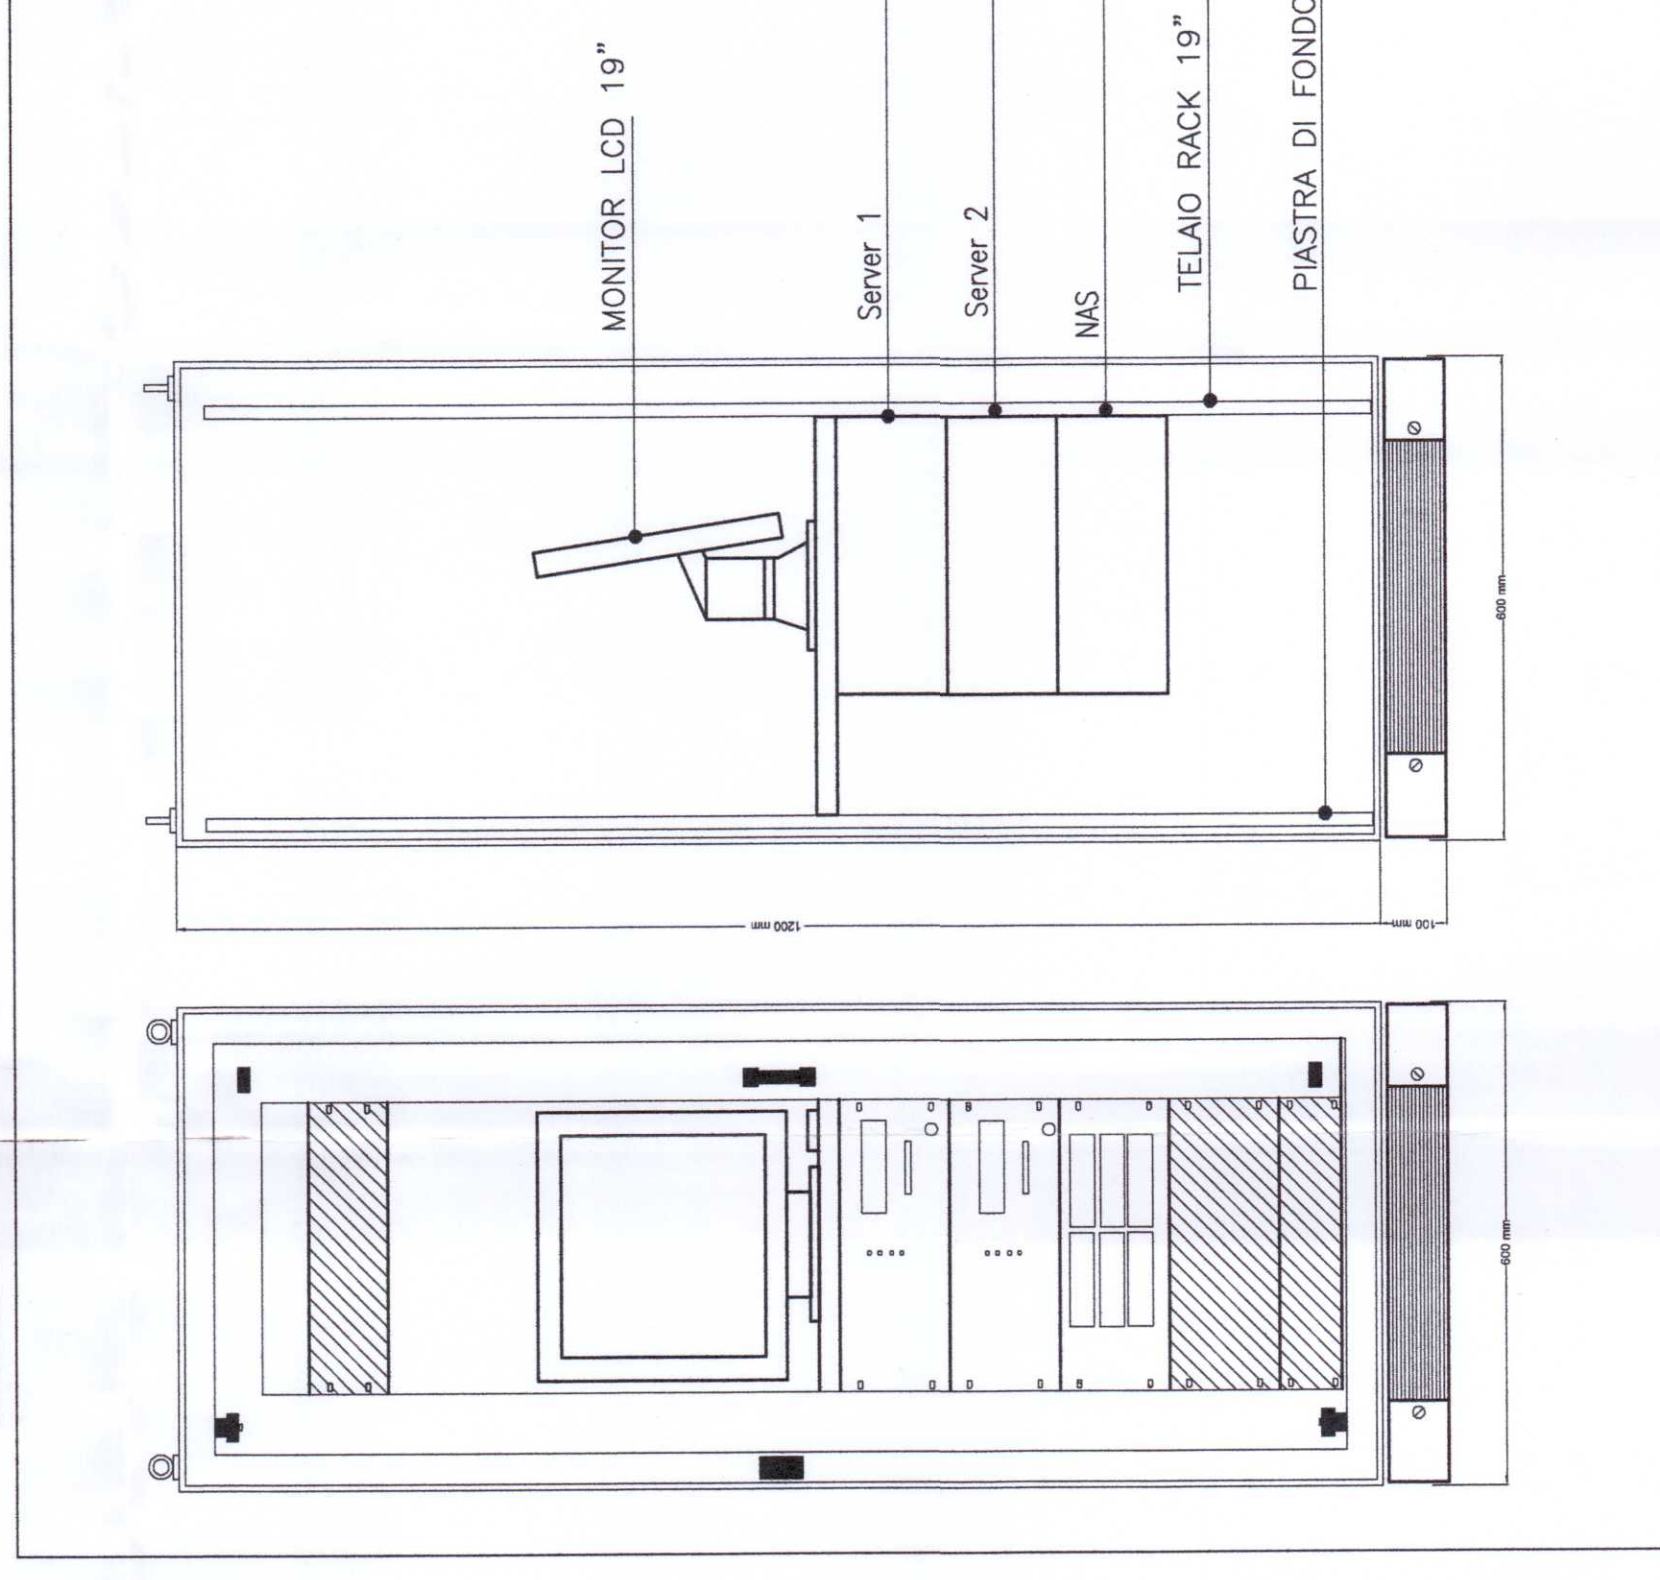

COMMITTENTE:



GRUPPO FERROVIARIE DELLO STATO ITALIANE

PROGETTAZIONE:



GRUPPO FERROVIARIE DELLO STATO ITALIANE

**DIREZIONE TECNICA  
U.O. PIANIFICAZIONE E COORDINAMENTO PROGETTI  
PROGETTO DEFINITIVO**

**ITINERARIO NAPOLI - BARI  
RADDOPPIO TRATTA APICE - ORSARA  
I LOTTO FUNZIONALE APICE - HIRPINIA**

FABBRICATO FSA

Schema funzionale - Impianto di Videosorveglianza

SCALA:

-->

COMMESSA LOTTO FASE ENTE TIPO DOC. OPERADISCIPLINA PROGR. REV.

IF0G 01 D 17 DX AN0103 001 A

Revis.	Descrizione	Redatto	Data	Verificato	Data	Approvato	Data	Autorizzato	Data
A	Emissione esecutiva	C. Merone	28/07/2017	S. Miceli	28/07/2017	D. Avog	28/07/2017	A. Fabiani	28/07/2017

File:

n. Elab.: 632