
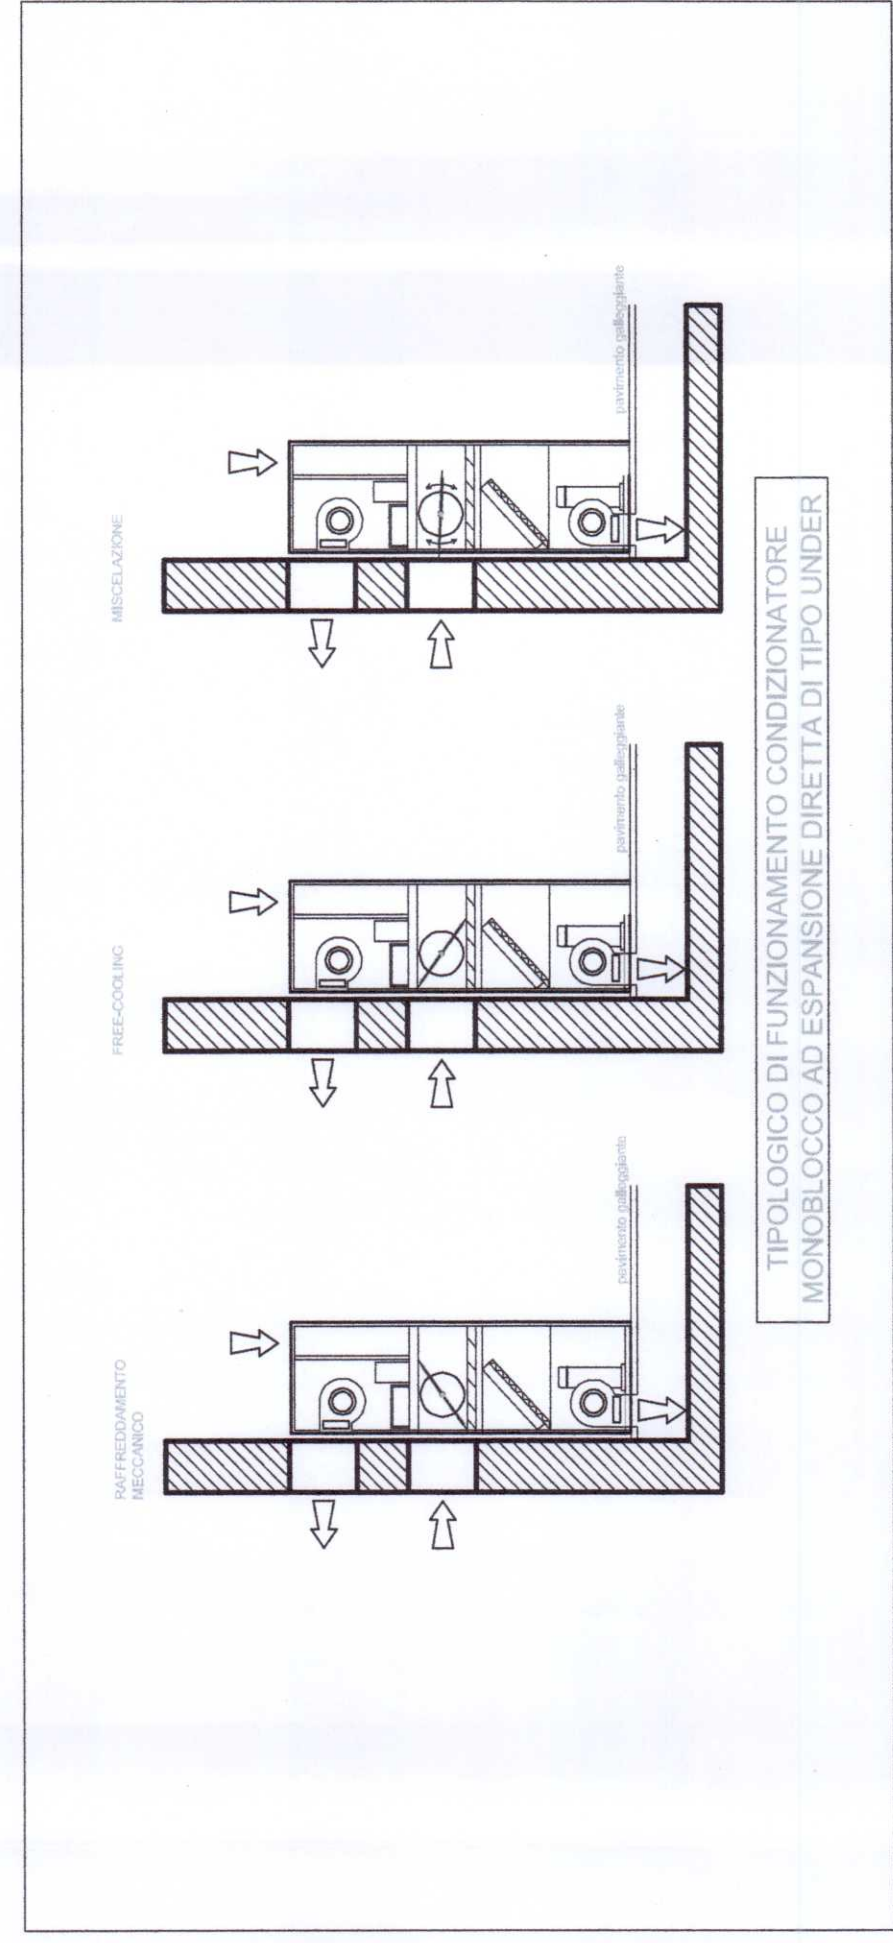
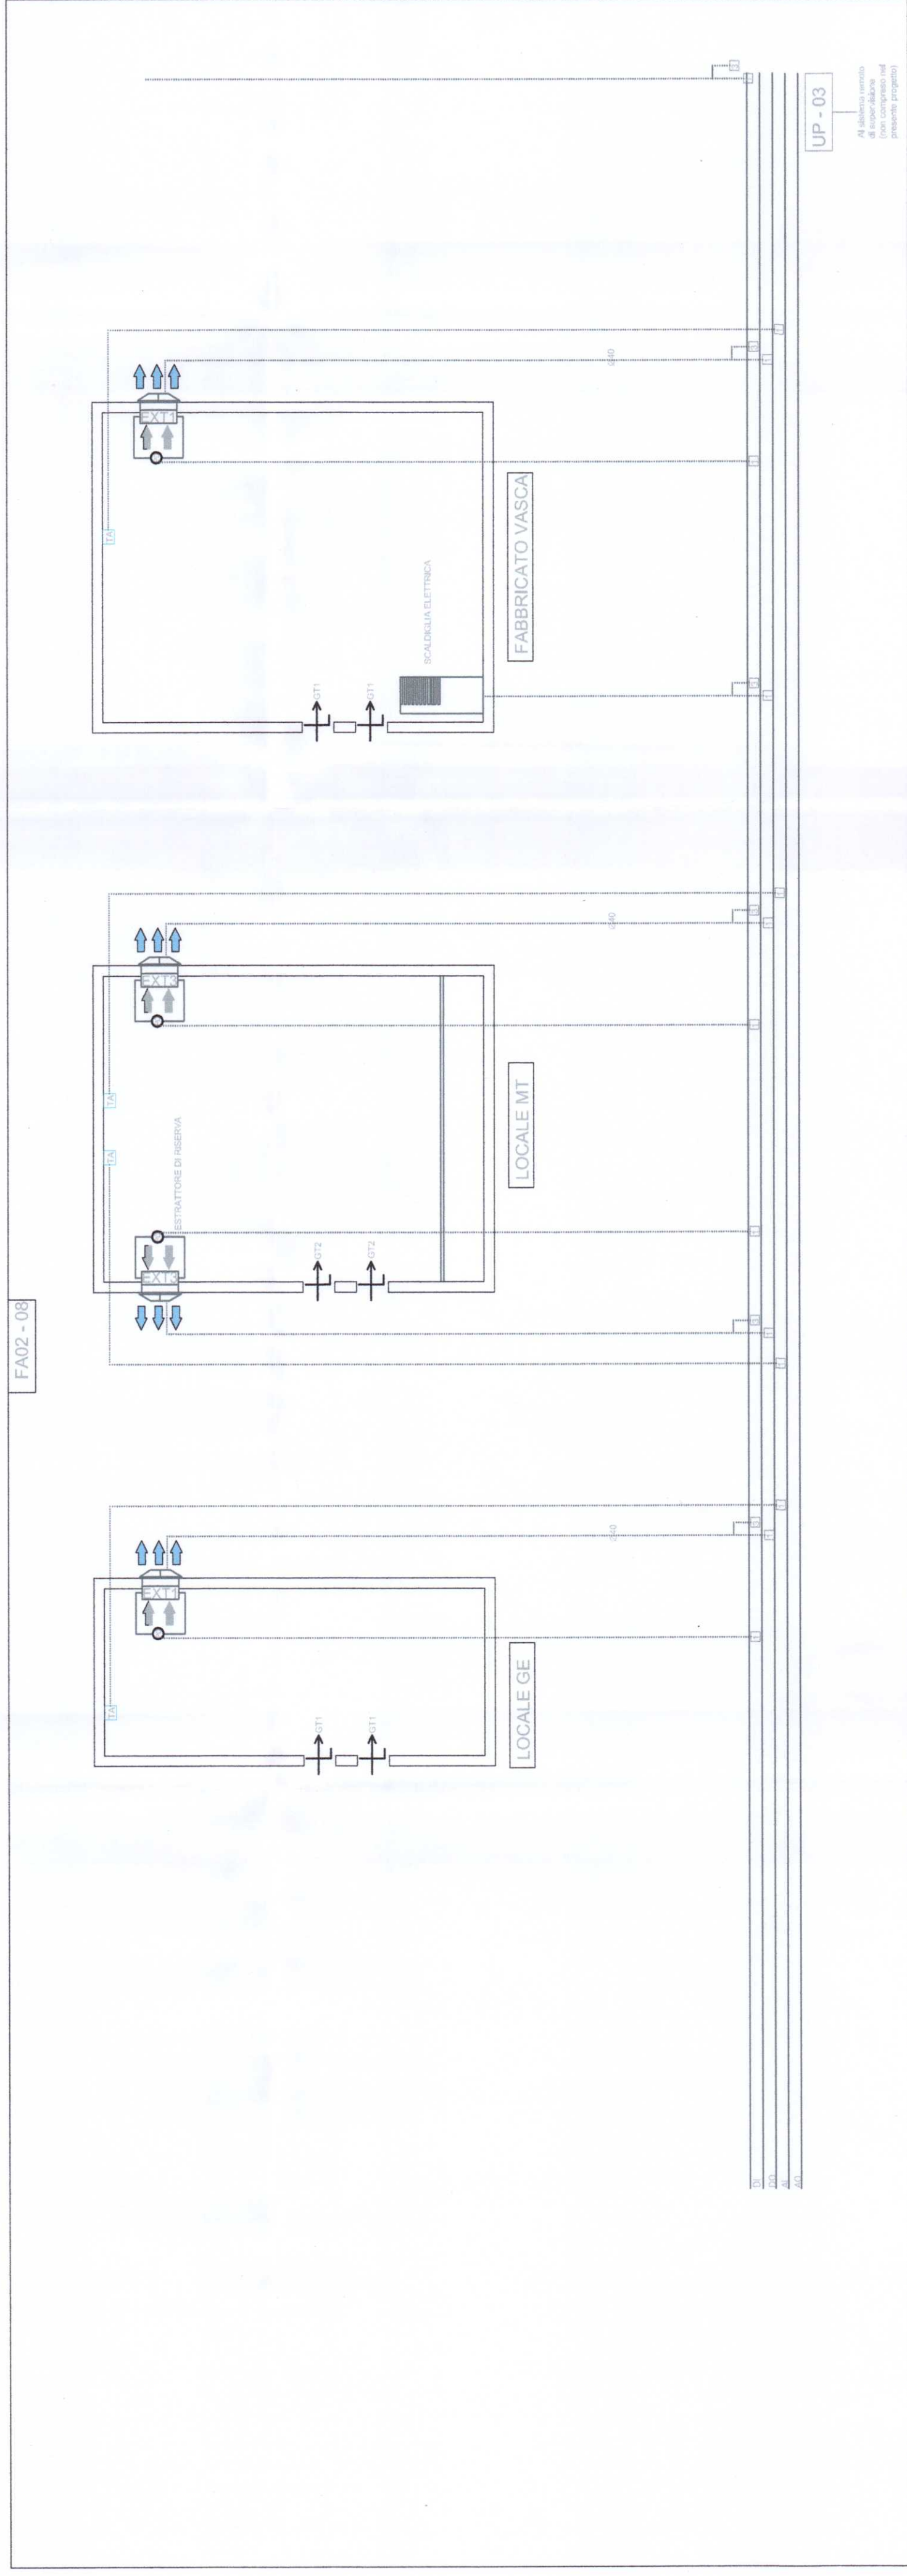


**LEGENDA IMPIANTO HVAC**

TUBAZIONE IN ACCIAIO CORONATA IN POLIETILE - PREDISPOSTA IN %  
COLLEGAMENTI ELETTRICI RISCALDAMENTO (CARPTP)

DA	INGRESSO GENERALE
DO	USCITA GENERALE
A	INGRESSO ANALOGICO
UP-01	UNITA' PERIFERICA DI CONTROLLO
UP-02	CONDIZIONATORE AUTONOMO MONOBLOCCO AD ESPANSIONE DIRETTA TIPO UNDER PORTATA ARIA EVAPORATORE 1800 M3/H POTENZA FRIGORIFERA TOTALE 7 KW POTENZA FRIGORIFERA ASSORBITA 5,5 KW POTENZA TERMICA (CON RISCALDATORE ELETTRICO) 1,5 KW
UP-03	CONDIZIONATORE AUTONOMO MONOBLOCCO AD ESPANSIONE DIRETTA TIPO UNDER PORTATA ARIA EVAPORATORE 1800 M3/H POTENZA FRIGORIFERA TOTALE 5 KW POTENZA FRIGORIFERA ASSORBITA 2,5 KW POTENZA TERMICA (CON RISCALDATORE ELETTRICO) 1,5 KW
CE01	CONDIZIONATORE DA 17' SERRANDA DA CALORE POTENZIALITA' NOMINALE 10,0 KW IN RAFFREDDAMENTO E 5,0 KW IN RISCALDAMENTO
SE01	ESTRATTORE ASSIALE A PARETE PORTATA 1000m3/h
SE02	ESTRATTORE ASSIALE A PARETE PORTATA 1000m3/h
SE03	ESTRATTORE ASSIALE A PARETE PORTATA 5000m3/h
S01	SERRANDA A GRAVITA' 300 x 200
S02	SERRANDA A GRAVITA' 200 x 100
GE1	GRIGLIA ESPULSIONE ARIA 070X090
GE2	GRIGLIA PRESA ARIA ESTERNA 070X030
GE3	GRIGLIA ESPULSIONE ARIA 020X030
GE4	GRIGLIA PRESA ARIA ESTERNA 020X090
GE5	GRIGLIA SCAMBIO ARIA CONDIZIONATORE IN V22 0180
GT1	GRIGLIA DI TRANSITO 300 x 300
GT2	GRIGLIA DI TRANSITO 300 x 450
BEP1	BUCCHETTA PEDONABILE 400X200
TA	TERMOSTATO AMBIENTE
PD	PREDISPOSTO DIFFERENZIALE

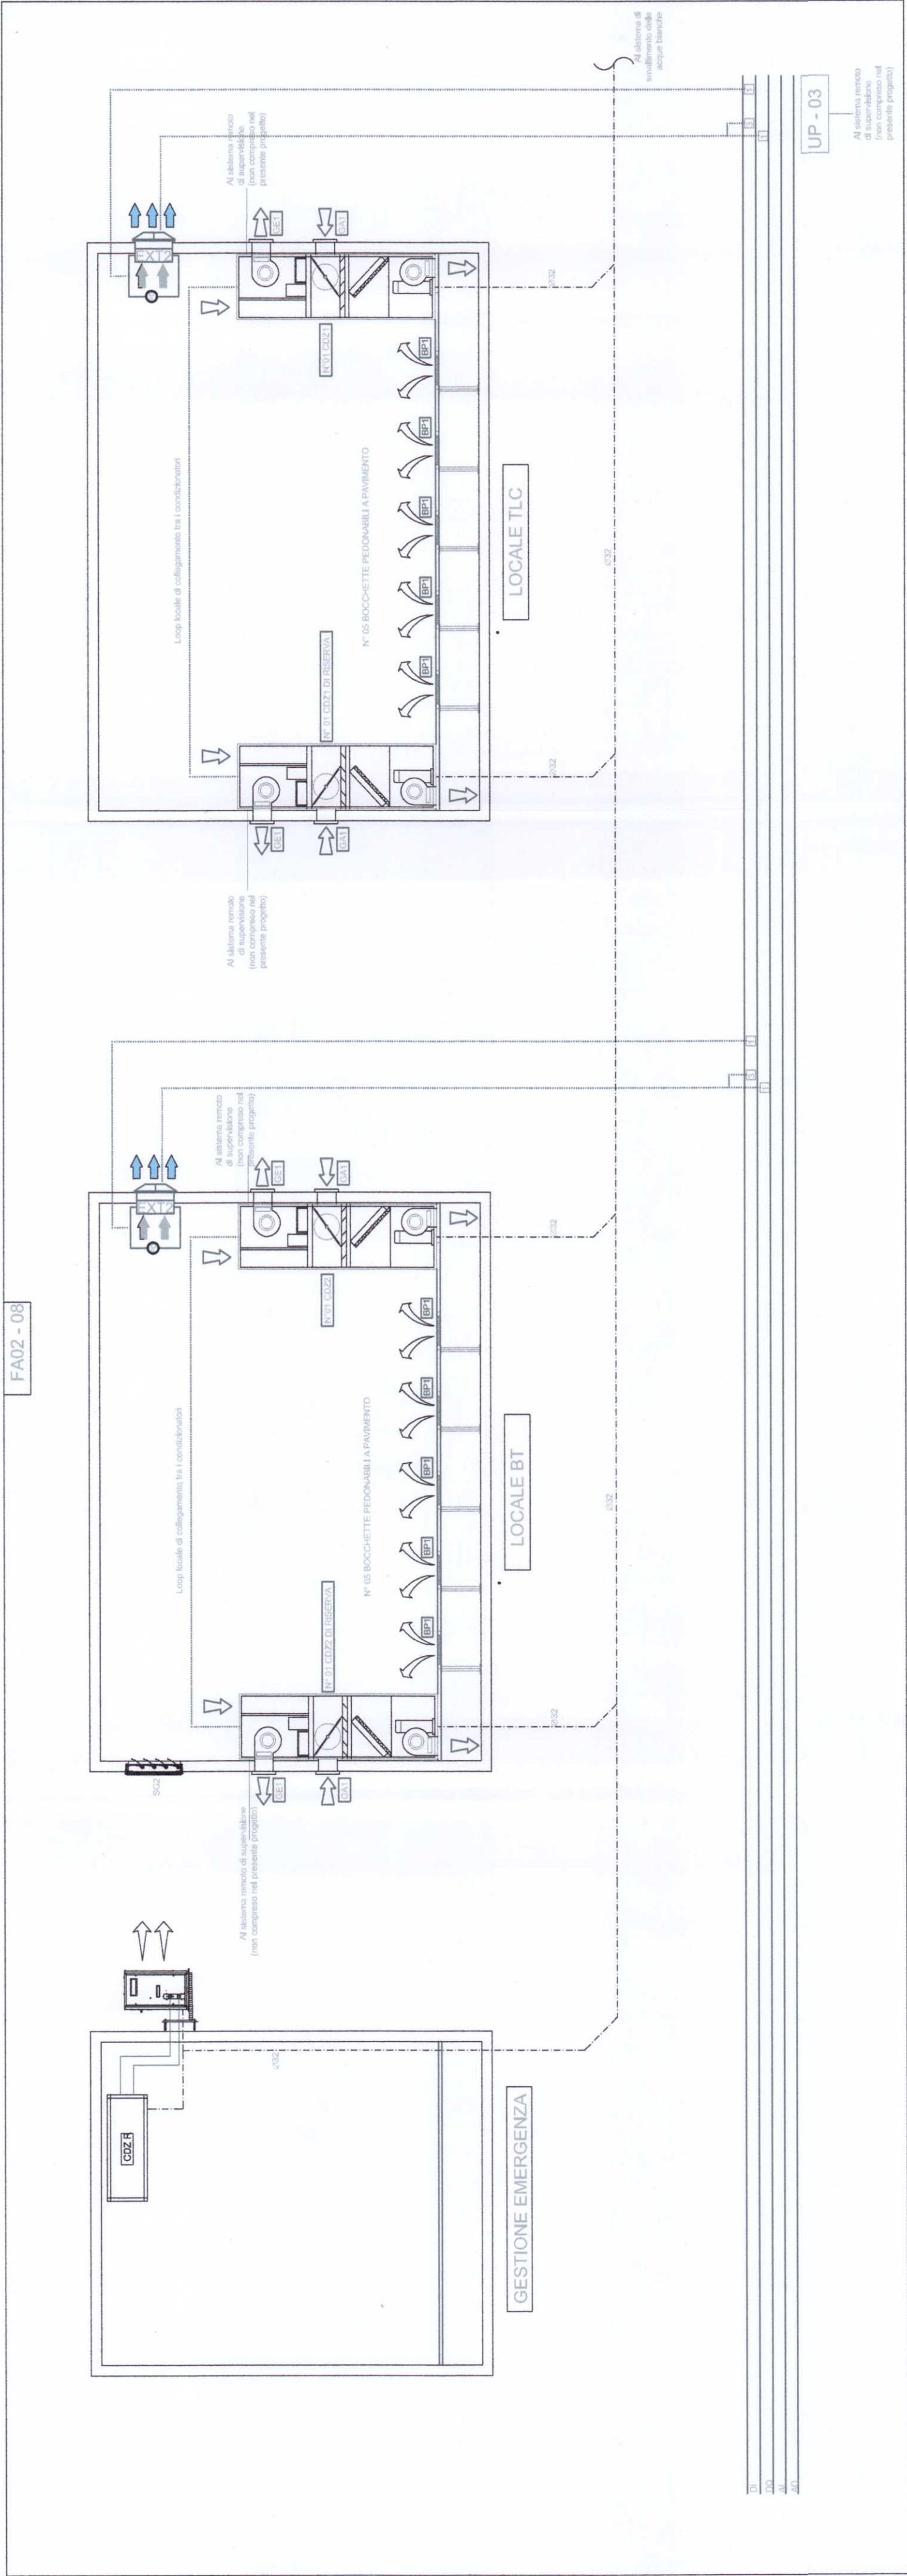

TIPOLOGICO DI FUNZIONAMENTO CONDIZIONATORE MONOBLOCCO AD ESPANSIONE DIRETTA DI TIPO UNDER

COMMITTENTE:



PROGETTAZIONE:



**DIREZIONE TECNICA  
U.O. PIANIFICAZIONE E COORDINAMENTO PROGETTI  
PROGETTO DEFINITIVO**

**ITINERARIO NAPOLI - BARI  
RADDOPPIO TRATTA APICE - ORSARA  
I LOTTO FUNZIONALE APICE - HIRPINIA**

TIPOLOGICO FABBRICATI FA02 - FA08

Schema funzionale - Impianto HVAC

SCALA: -:-

COMMESSA LOTTO FASE ENTE TIPO DOC. OPERA/DISCIPLINA Progr. REV.

IF0G 01 D 17 DX IT00003 001 A

Revis.	Descrizione	Redatto	Data	Verificato	Data	Approvato	Data	Autorizzato	Data
A	Emissione esecutiva	C. Marcone	28/07/2017	S. Meoli	28/07/2017	D. Agnes	28/07/2017	A. Falaschi	28/07/2017

File:

n. Elabor.: 634