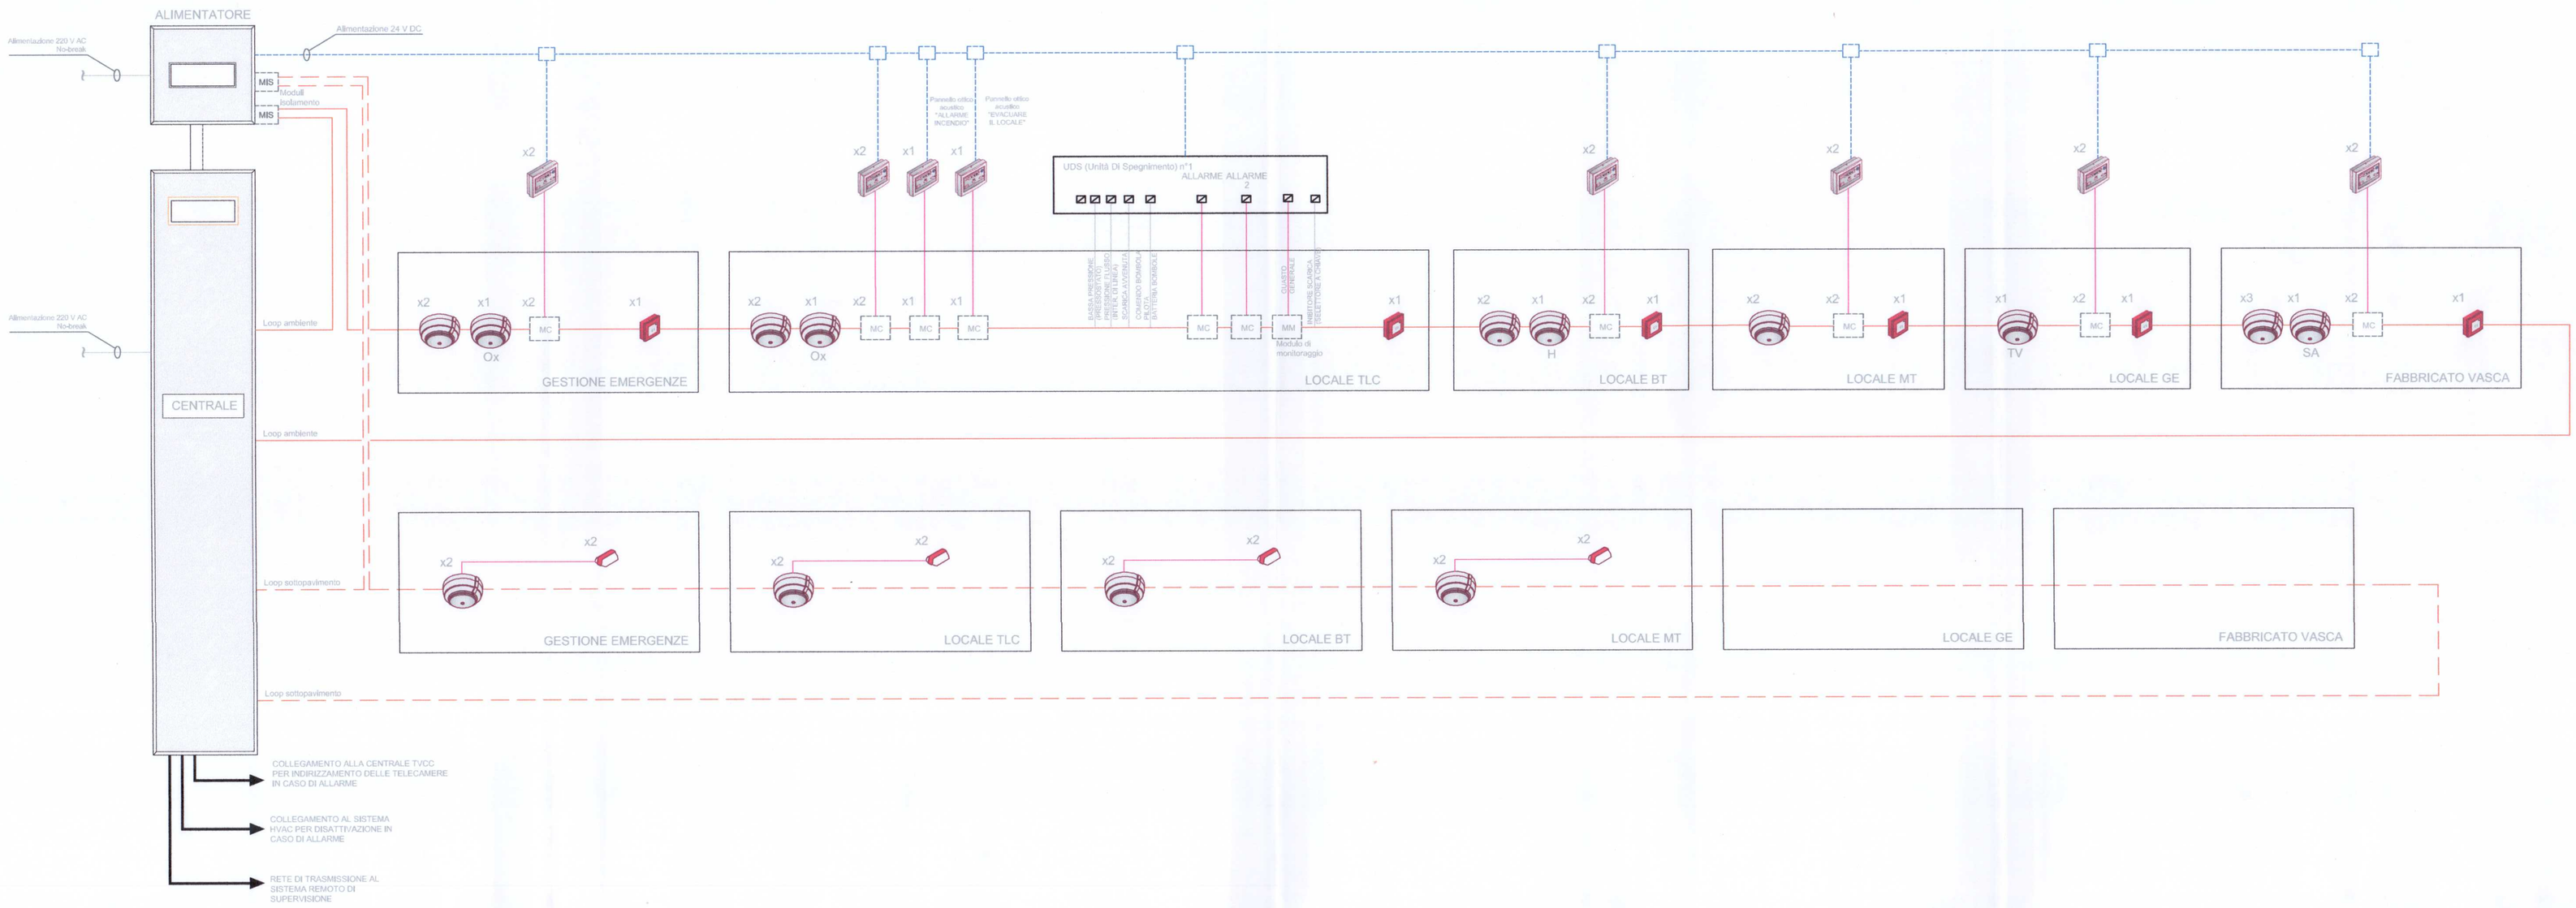

LEGENDA

	RIVELATORE OTTICO DI FUMO
	RIVELATORE OTTICO DI FUMO SOTTOPAVIMENTO
H	RIVELATORE DI IDROGENO
Ox	RIVELATORE DI OSSIGENO
TV	RIVELATORE TERMOVELOCIMETRICO
SA	SONDA ANTIALLAGAMENTO
	RIPETITORE OTTICO
MC	MODULO DI COMANDO
	PANNELLO OTTICO/ACUSTICO "ALLARME INCENDIO"
	PULSANTE MANUALE DI ALLARME INCENDIO
	TUBAZIONE PVC Ø=25mm - Alimentazione e Segnale Ambiente N°2 Cavi EN 50200 LSZH 2x1 mmq Twistato e Schermato
	TUBAZIONE PVC Ø=25mm - Alimentazione e Segnale Sottopavimento N°2 Cavi EN 50200 LSZH 2x1 mmq Twistato e Schermato
	TUBAZIONE PVC Ø=25mm - Alimentazione 24 V DC Cavo EN 50200 LSZH 2x1,5 mmq
	TUBAZIONE PVC Ø=25mm - Segnale Cavo EN 50200 LSZH 2x1,5 mmq Twistato e Schermato

L'ELABORATO È RAPPRESENTATIVO DEL SOLO IMPIANTO DI RIVELAZIONE INCENDI, MENTRE PER GLI ALTRI IMPIANTI E PER GLI ASPETTI ARCHITETTONICI SI RIMANDA AI RELATIVI SPECIFICI ELABORATI.

COMMITTENTE:

RFI RETE FERROVIARIA ITALIANA
GRUPPO FERROVIE DELLO STATO ITALIANE

PROGETTAZIONE:

ITALFERR
GRUPPO FERROVIE DELLO STATO ITALIANE

DIREZIONE TECNICA
U.O. PIANIFICAZIONE E COORDINAMENTO PROGETTI

PROGETTO DEFINITIVO

ITINERARIO NAPOLI - BARI
RADDOPPIO TRATTA APICE - ORSARA
I LOTTO FUNZIONALE APICE - HIRPINIA

TIPOLOGICO FABBRICATI FA02 - FA08

Schema funzionale - Impianto rivelazione incendi

SCALA: -:-

COMMESSA	LOTTO	FASE	ENTE	TIPO DOC.	OPERA/DISCIPLINA	PROGR.	REV.
IF0G	01	D	17	DX	AI0007	001	A

Revis.	Descrizione	Redatto	Data	Verificato	Data	Approvato	Data	Autorizzato	Data
A	Emissione esecutiva	C.Mancone	28/07/2017	S.Miceli	28/07/2017	D.Aprea	28/07/2017	A.Falaschi	28/07/2017

ITALFERR S.p.A. U.O. IMPIANTI INDUSTRIALI E TECNOLOGICI Dott. Ing. ALFREDO FALASCHI Ordine Ingegneri di Viterbo N. 363

File:

n. Elab.: 635