



**COORDINAMENTO LOCALE DEGLI IMPIANTI**

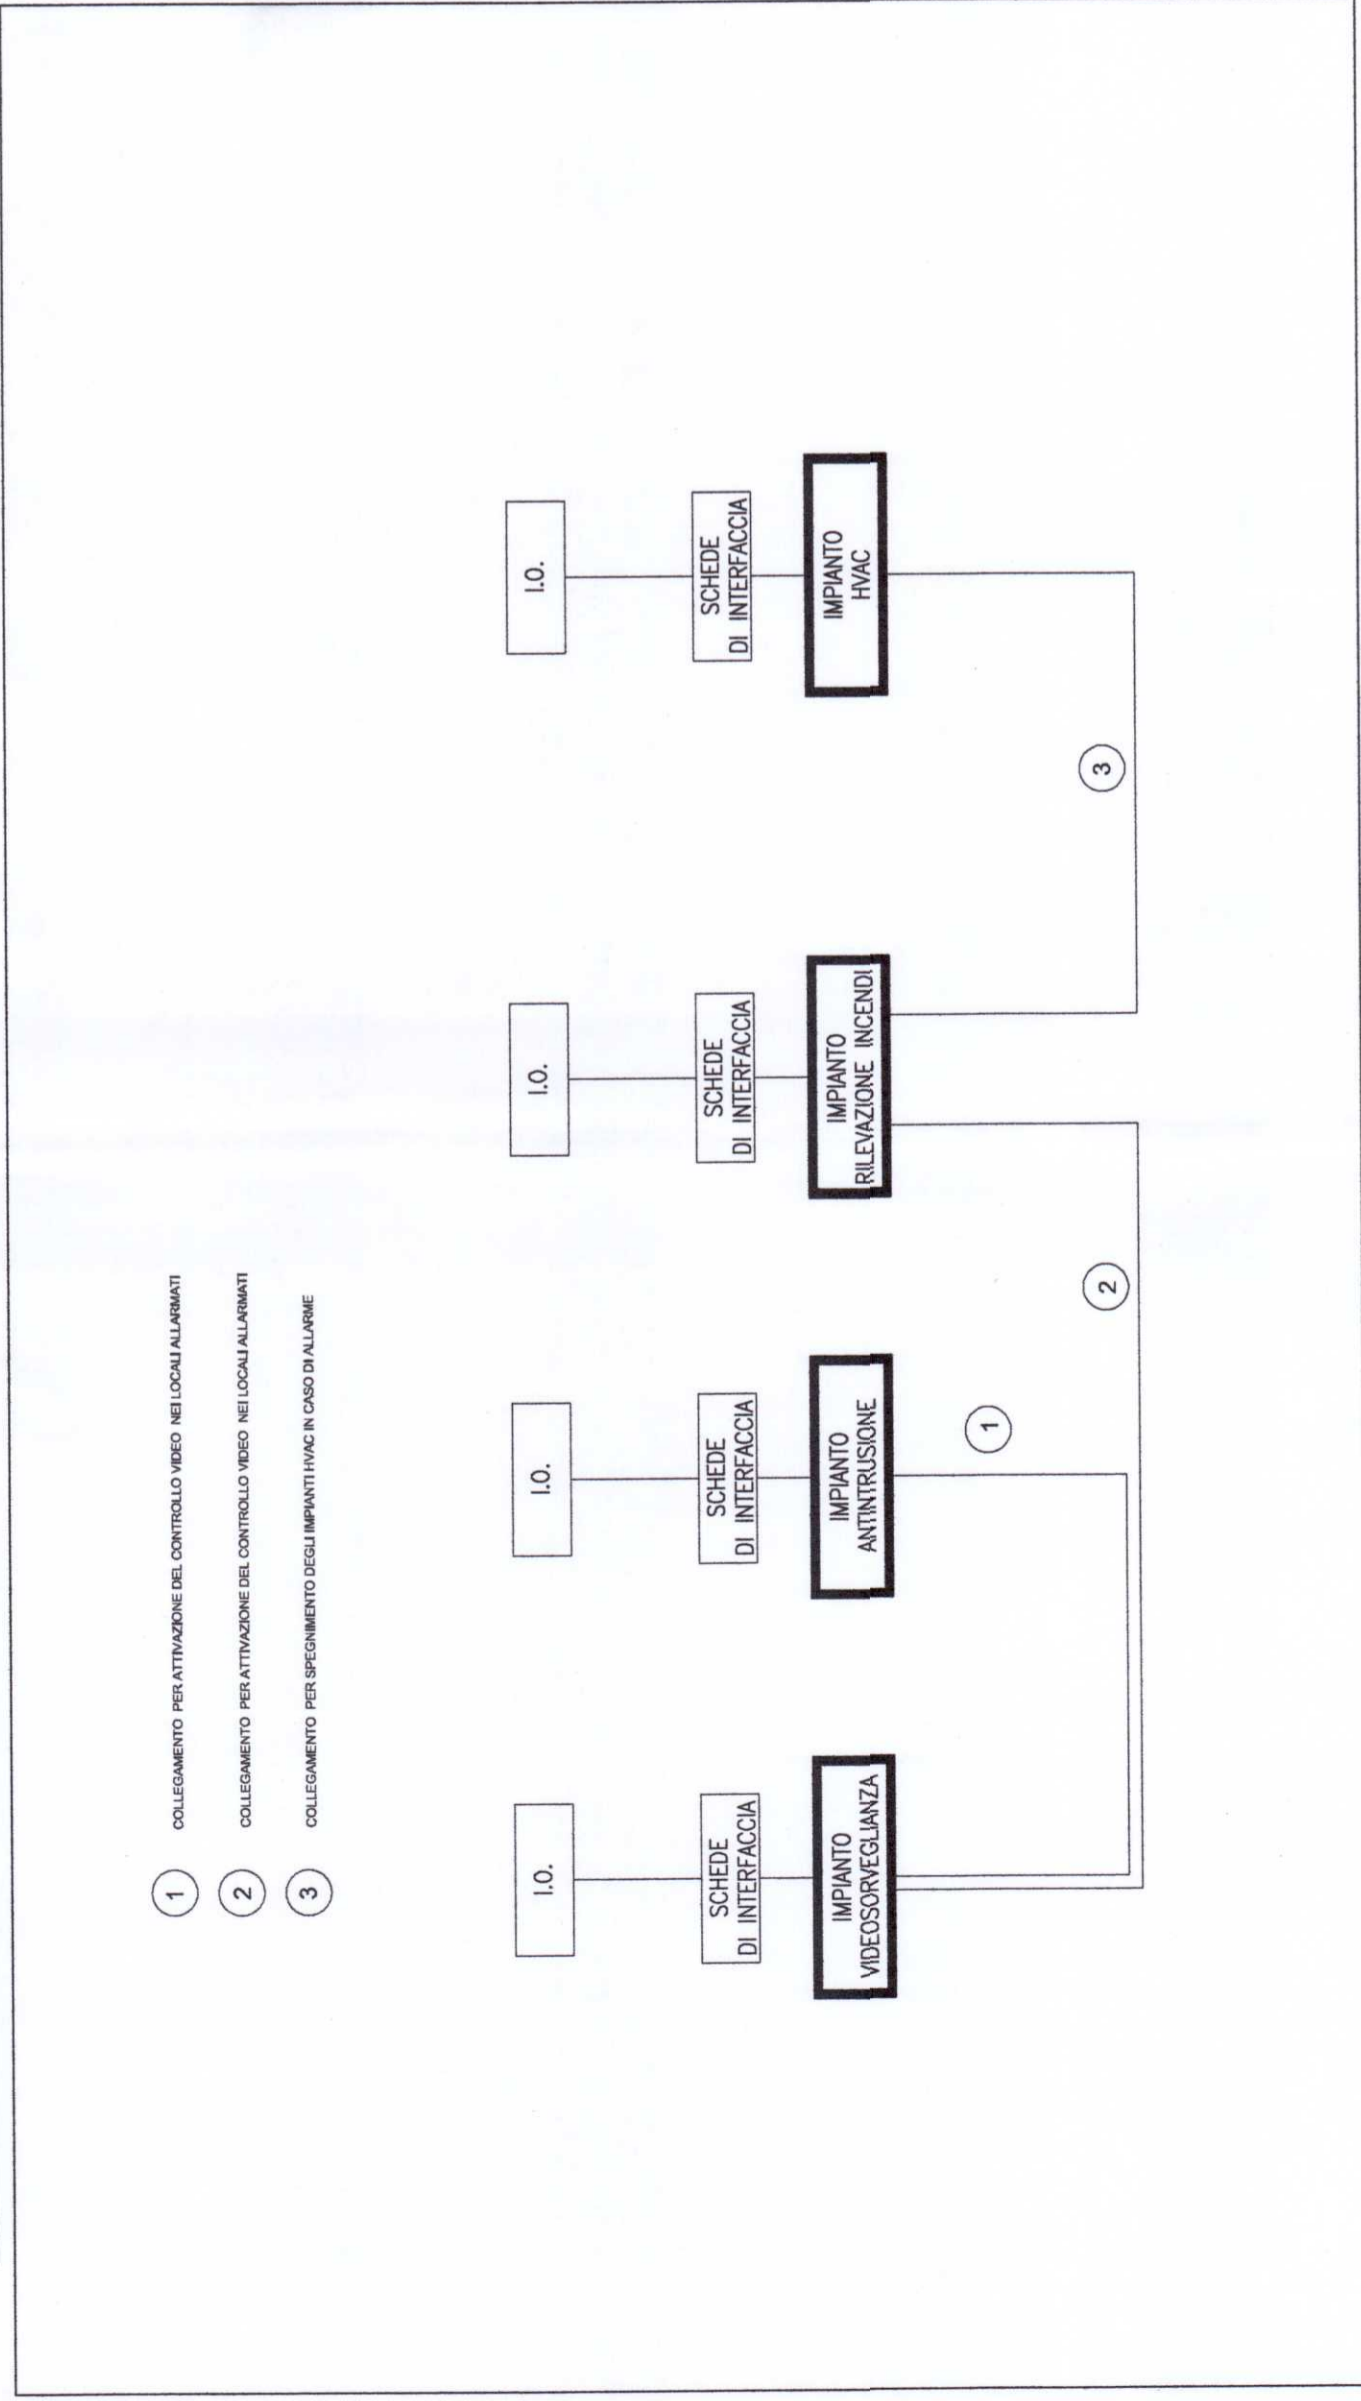


**INSTALLAZIONE TIPO DI TELECAMERA IN CUSTODIA DA ESTERNO**

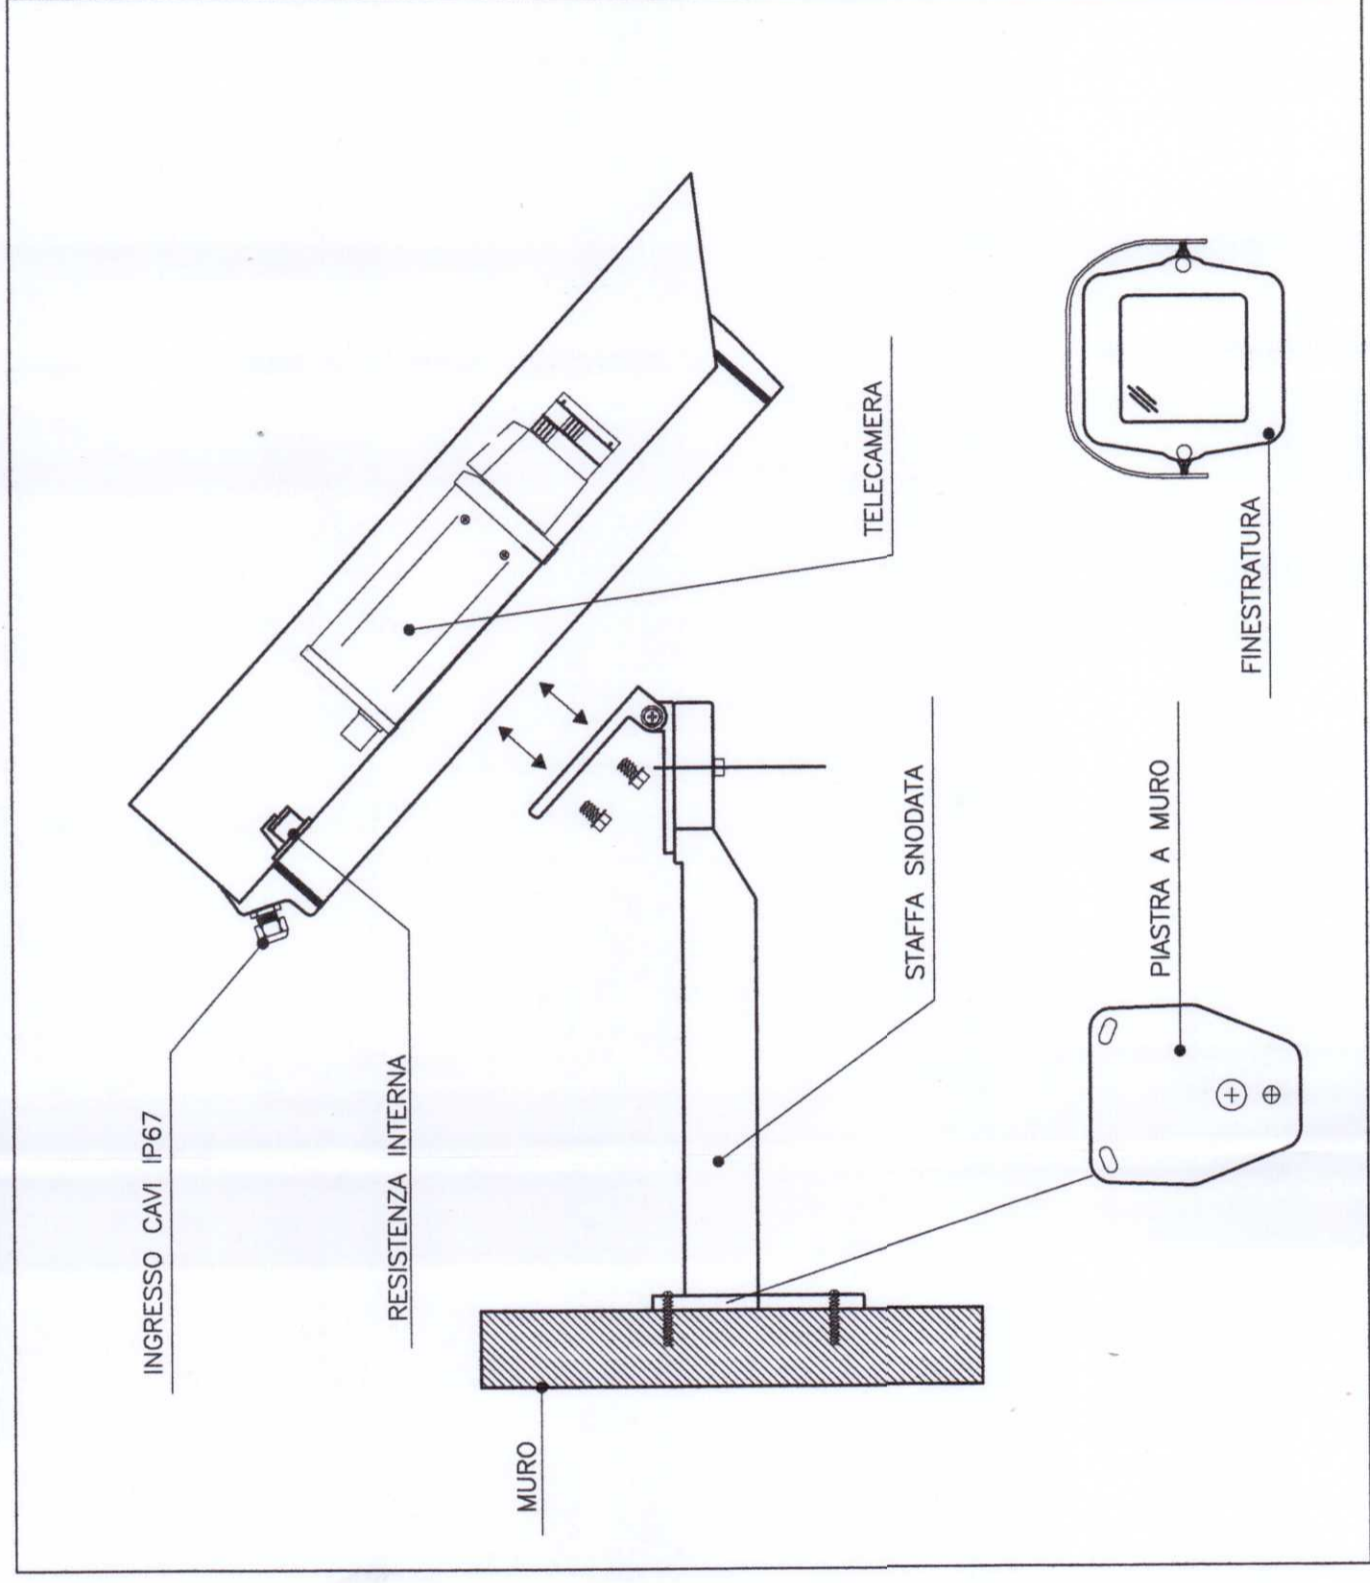


**LEGENDA**

	TELECAMERA DA ESTERNO DOTATA DI ILLUMINATORE IR
	NETWORK ATTACHED STORAGE
	SWITCH PER ALIMENTAZIONE E SEGNALE TELECAMERE - TECNOLOGIA PoE
	TUBAZIONE PVC Ø=25mm - Alimentazione e Trasmissione Dati Cavo Ethernet UTP

**SCHEMA TIPOLOGICO IMPIANTO TVCC**

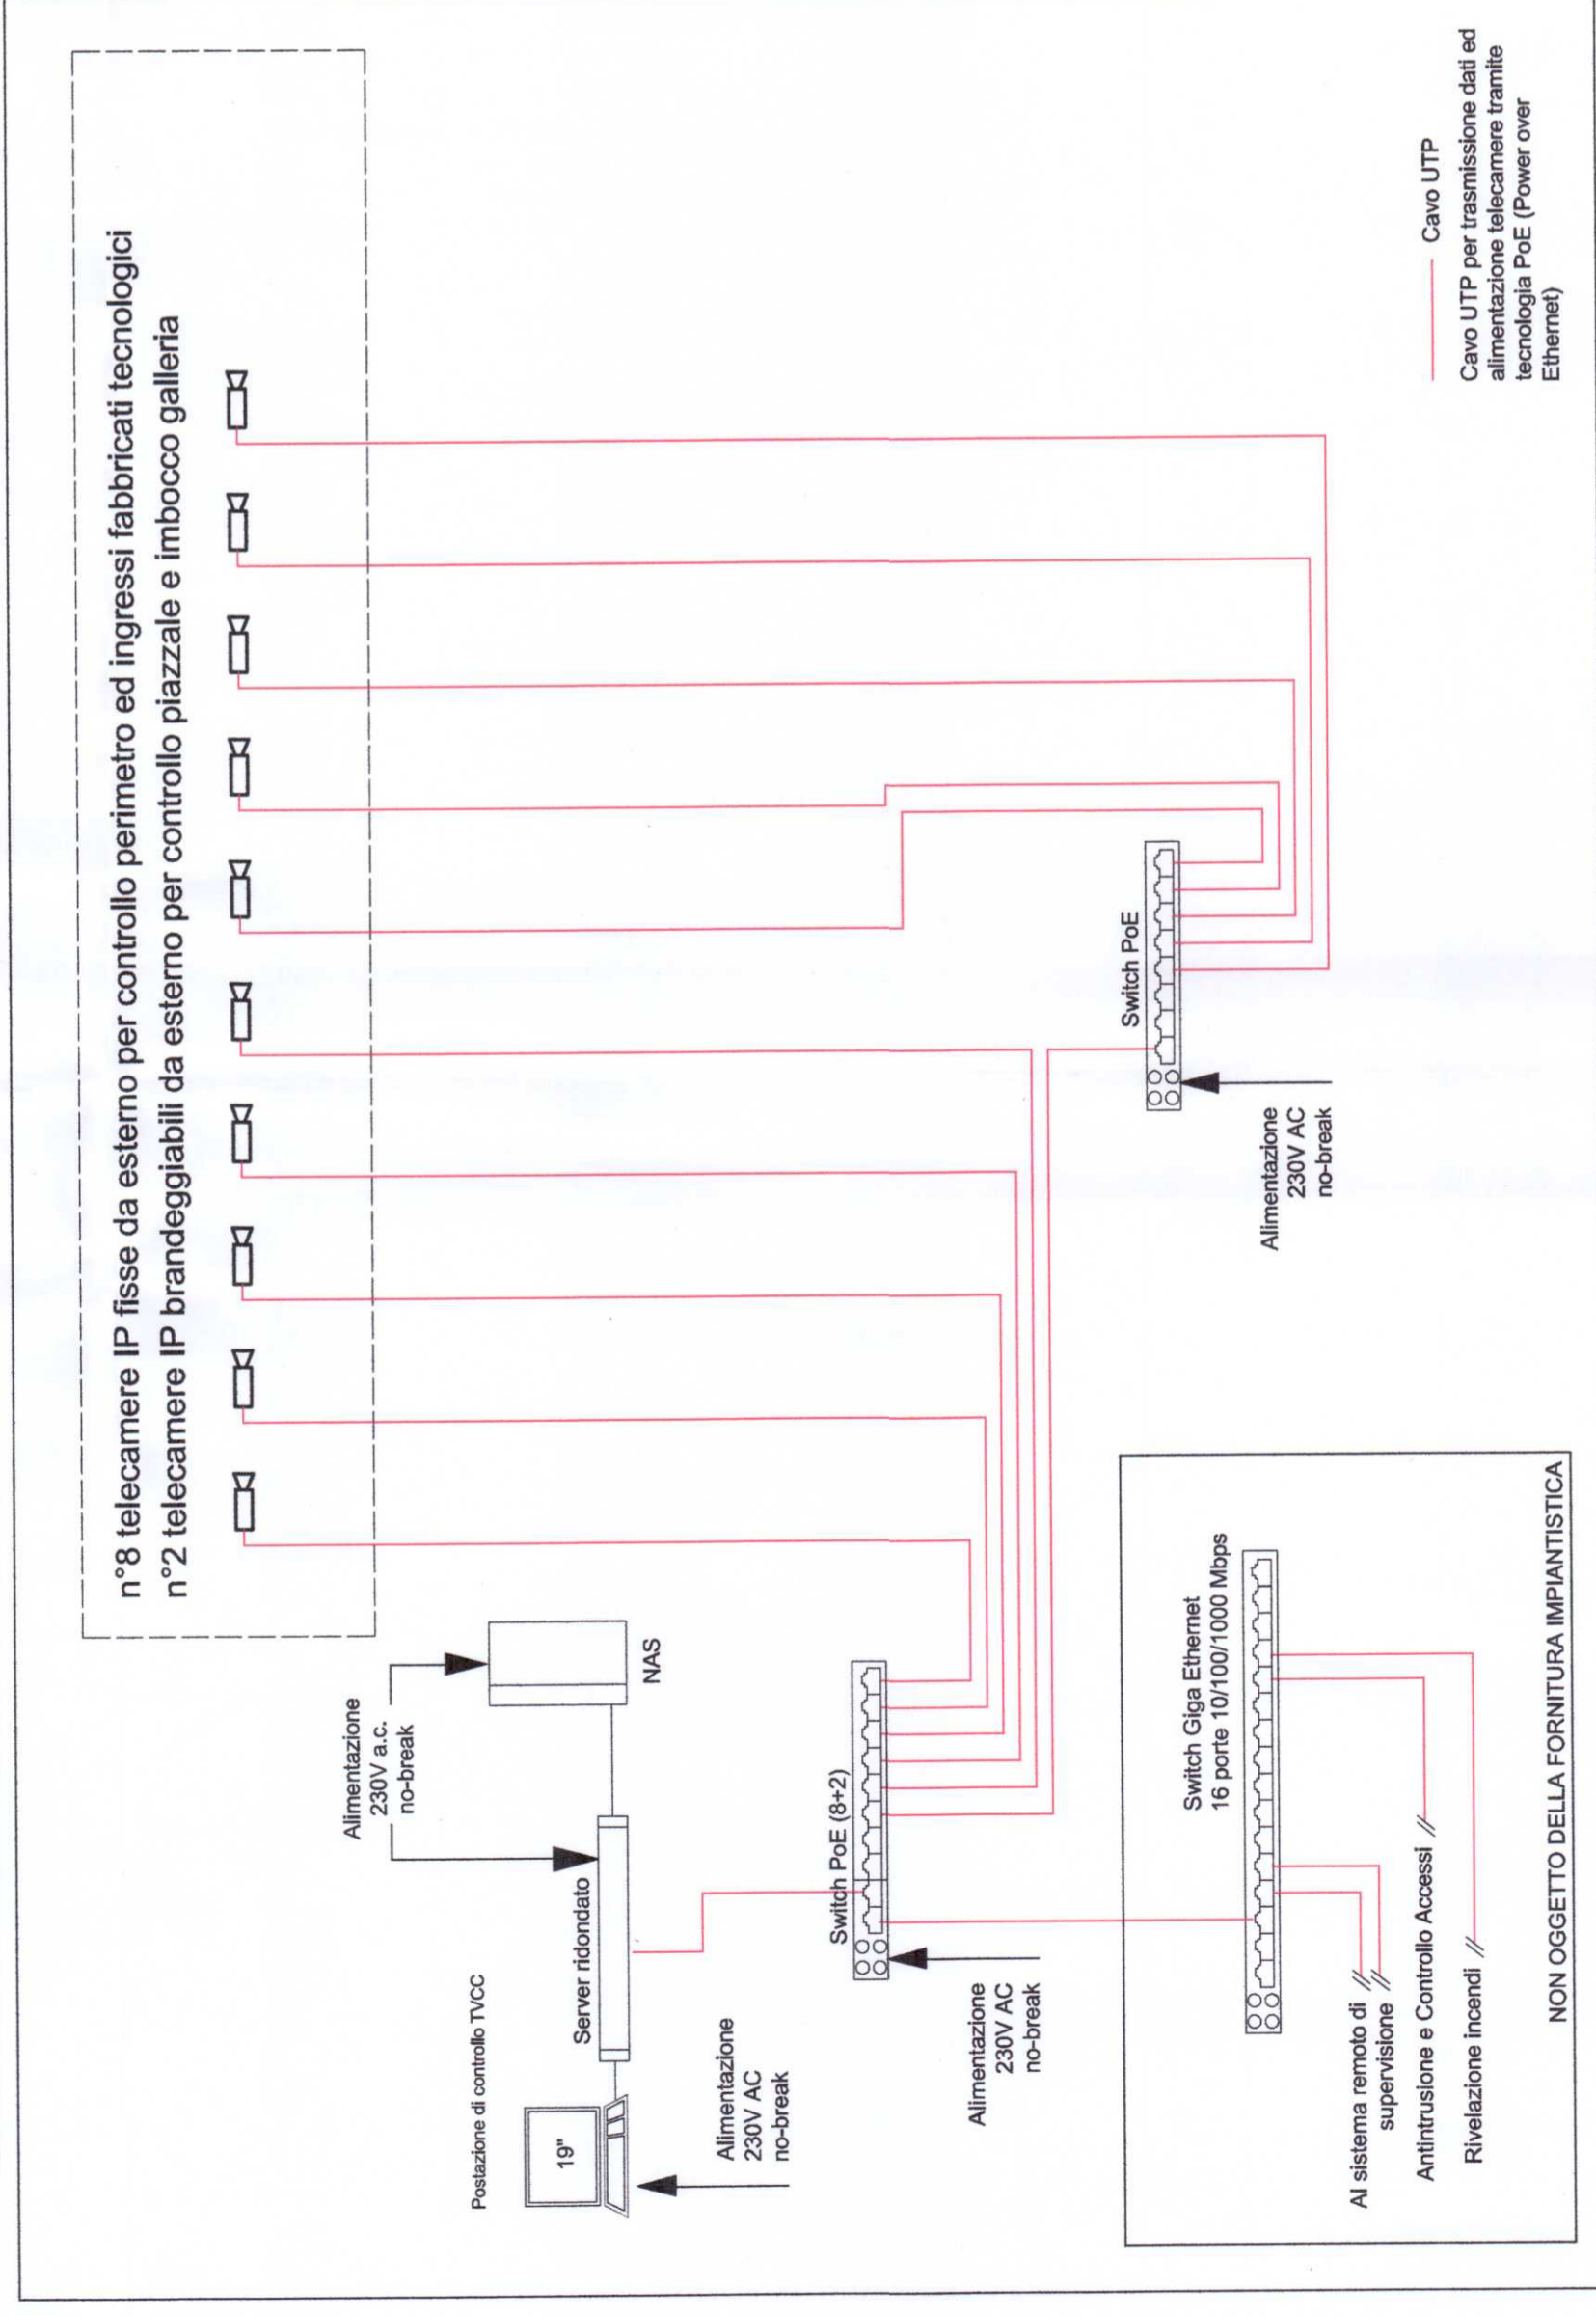

**ARMADIO RACK 19" TVCC**

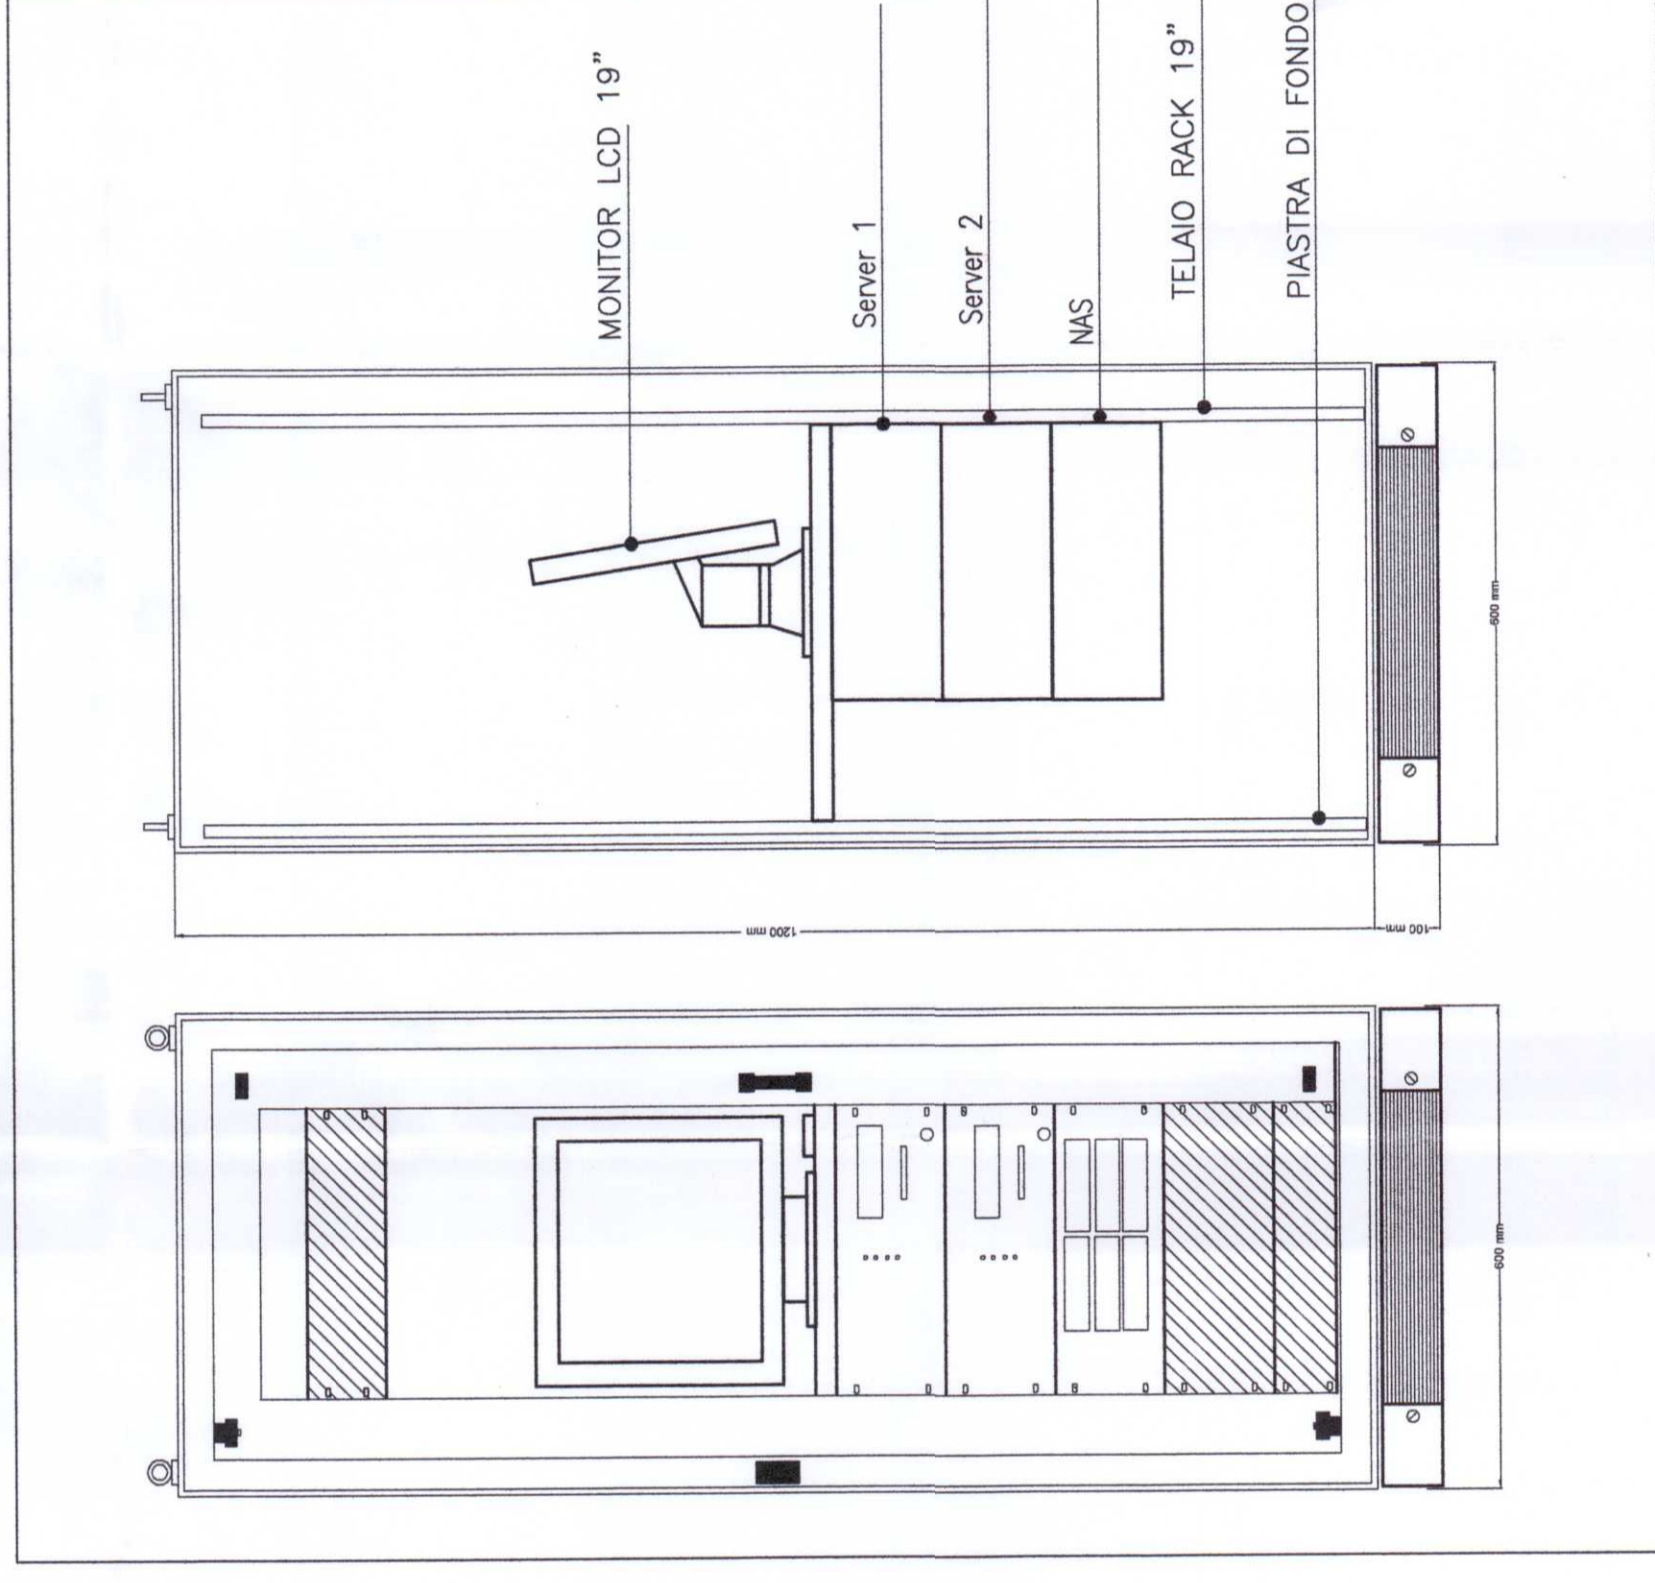

COMMITTEENTE:



PROGETTAZIONE:



**DIREZIONE TECNICA  
 U.O. PIANIFICAZIONE E COORDINAMENTO PROGETTI  
 PROGETTO DEFINITIVO**

**ITINERARIO NAPOLI - BARI  
 RADDOPPIO TRATTA APICE - ORSARA  
 I LOTTO FUNZIONALE APICE - HIRPINIA**

TIPOLOGICO FABBRICATI FA02 - FA08

Schema funzionale - Impianto di Videosorveglianza

SCALA:

-:-

COMMESSA LOTTO FASE ENTE TIPO DOC. OPERADISCIPLINA Progr. REV.

IF0G 01 D 17 DX AN0003 001 A

Rev.	Descrizione	Redatto	Data	Verificato	Data	Approvato	Data	Autorizzato	Data
A	Emissione esecutiva	C. Marone	28/07/2017	S. Miceli	28/07/2017	D. Agnesi	28/07/2017	A. Falcioni	28/07/2017