



LEGENDA

	TELECAMERA DA ESTERNO DOTATA DI ILLUMINATORE IR
	NETWORK ATTACHED STORAGE
	SWITCH PER ALIMENTAZIONE E SEGNALE TELECAMERE - TECNOLOGIA PoE
	TUBAZIONE PVC Ø=25mm - Alimentazione e Trasmissione Dati
	Cavo Ethernet UTP


INSTALLAZIONE TIPO DI TELECAMERA IN CUSTODIA DA ESTERNO

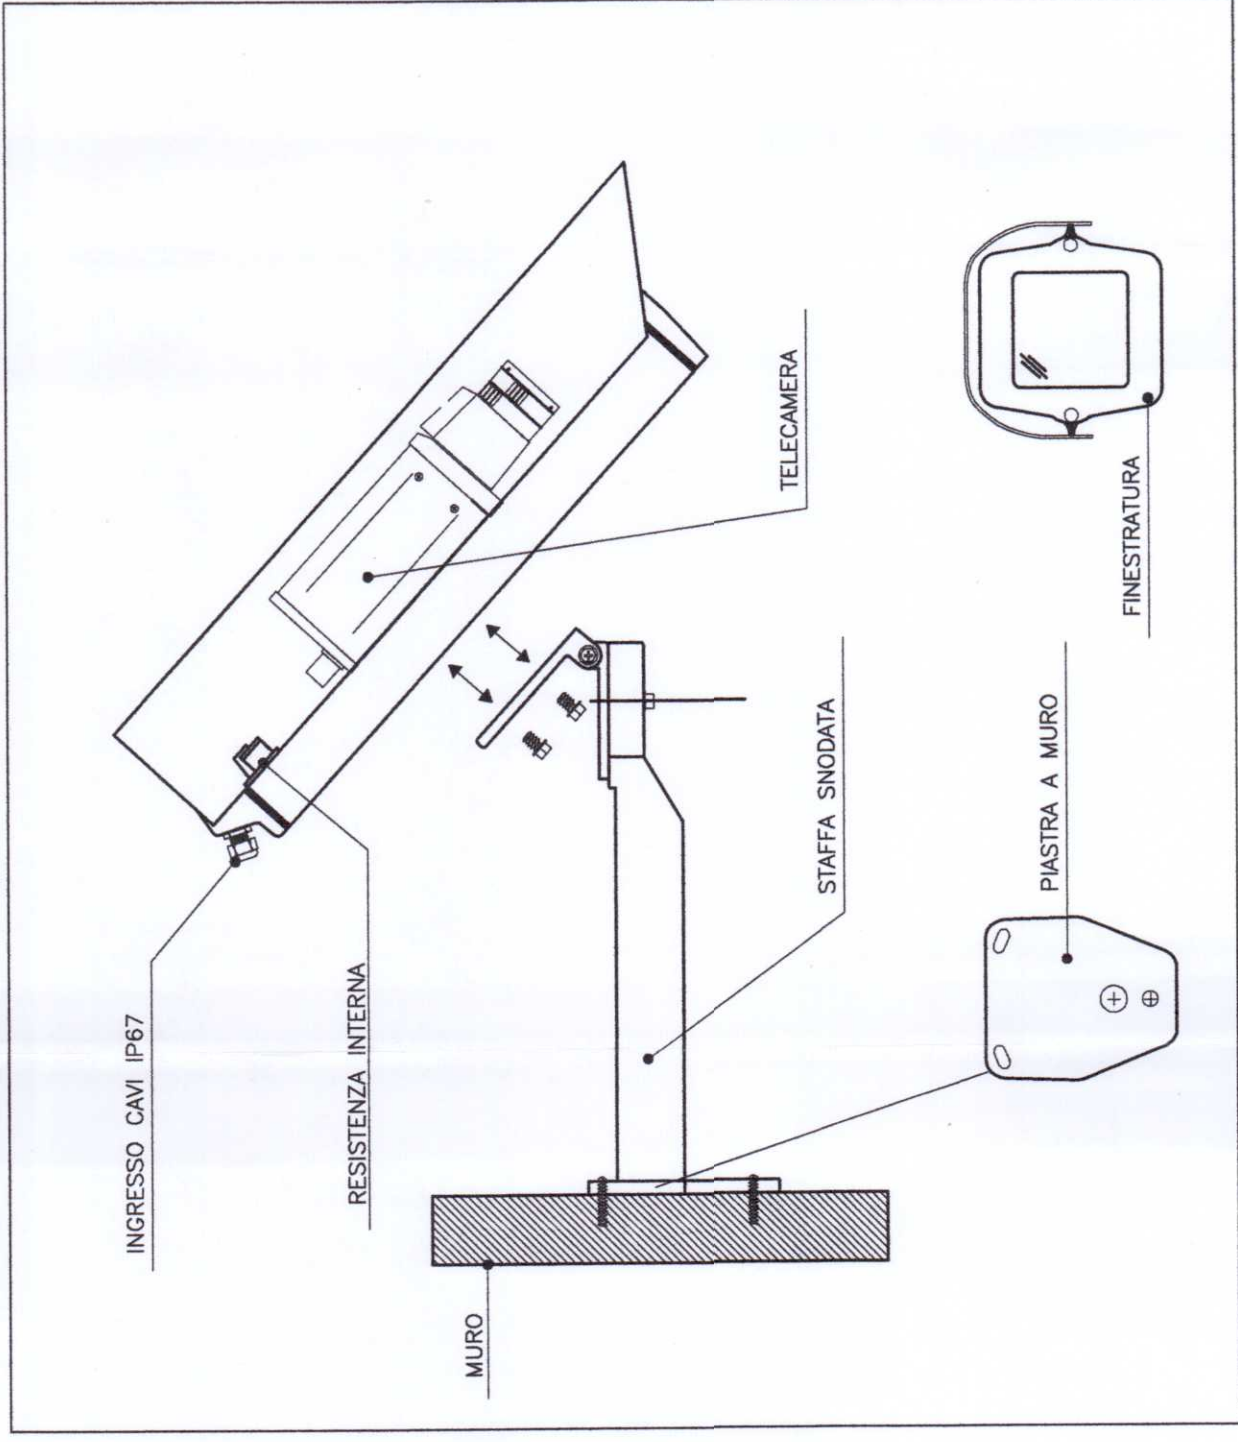


COORDINAMENTO LOCALE DEGLI IMPIANTI

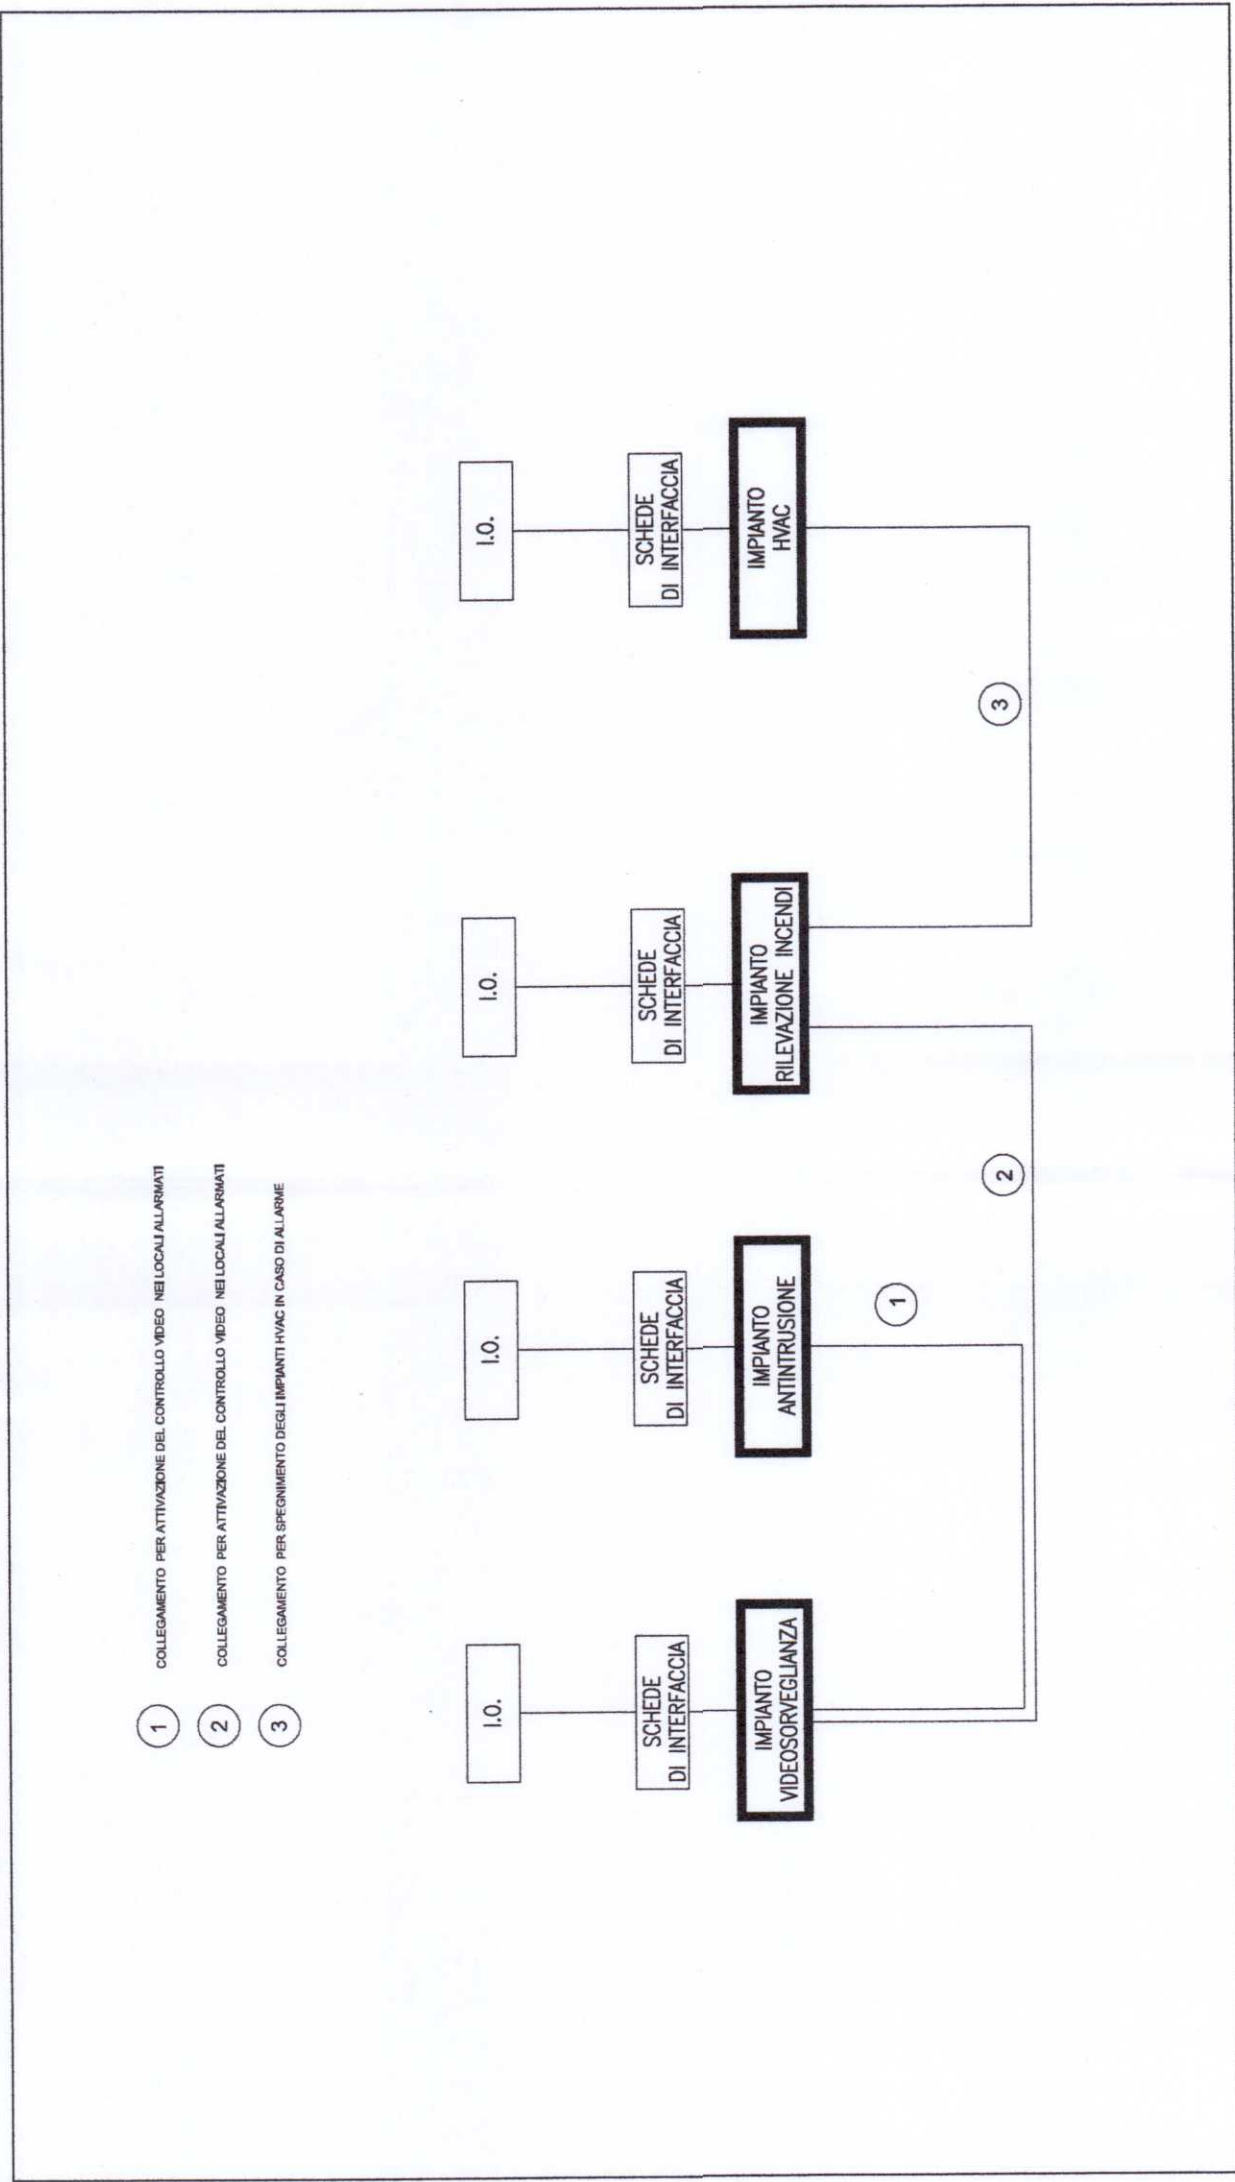

SCHEMA TIPOLOGICO IMPIANTO TVCC

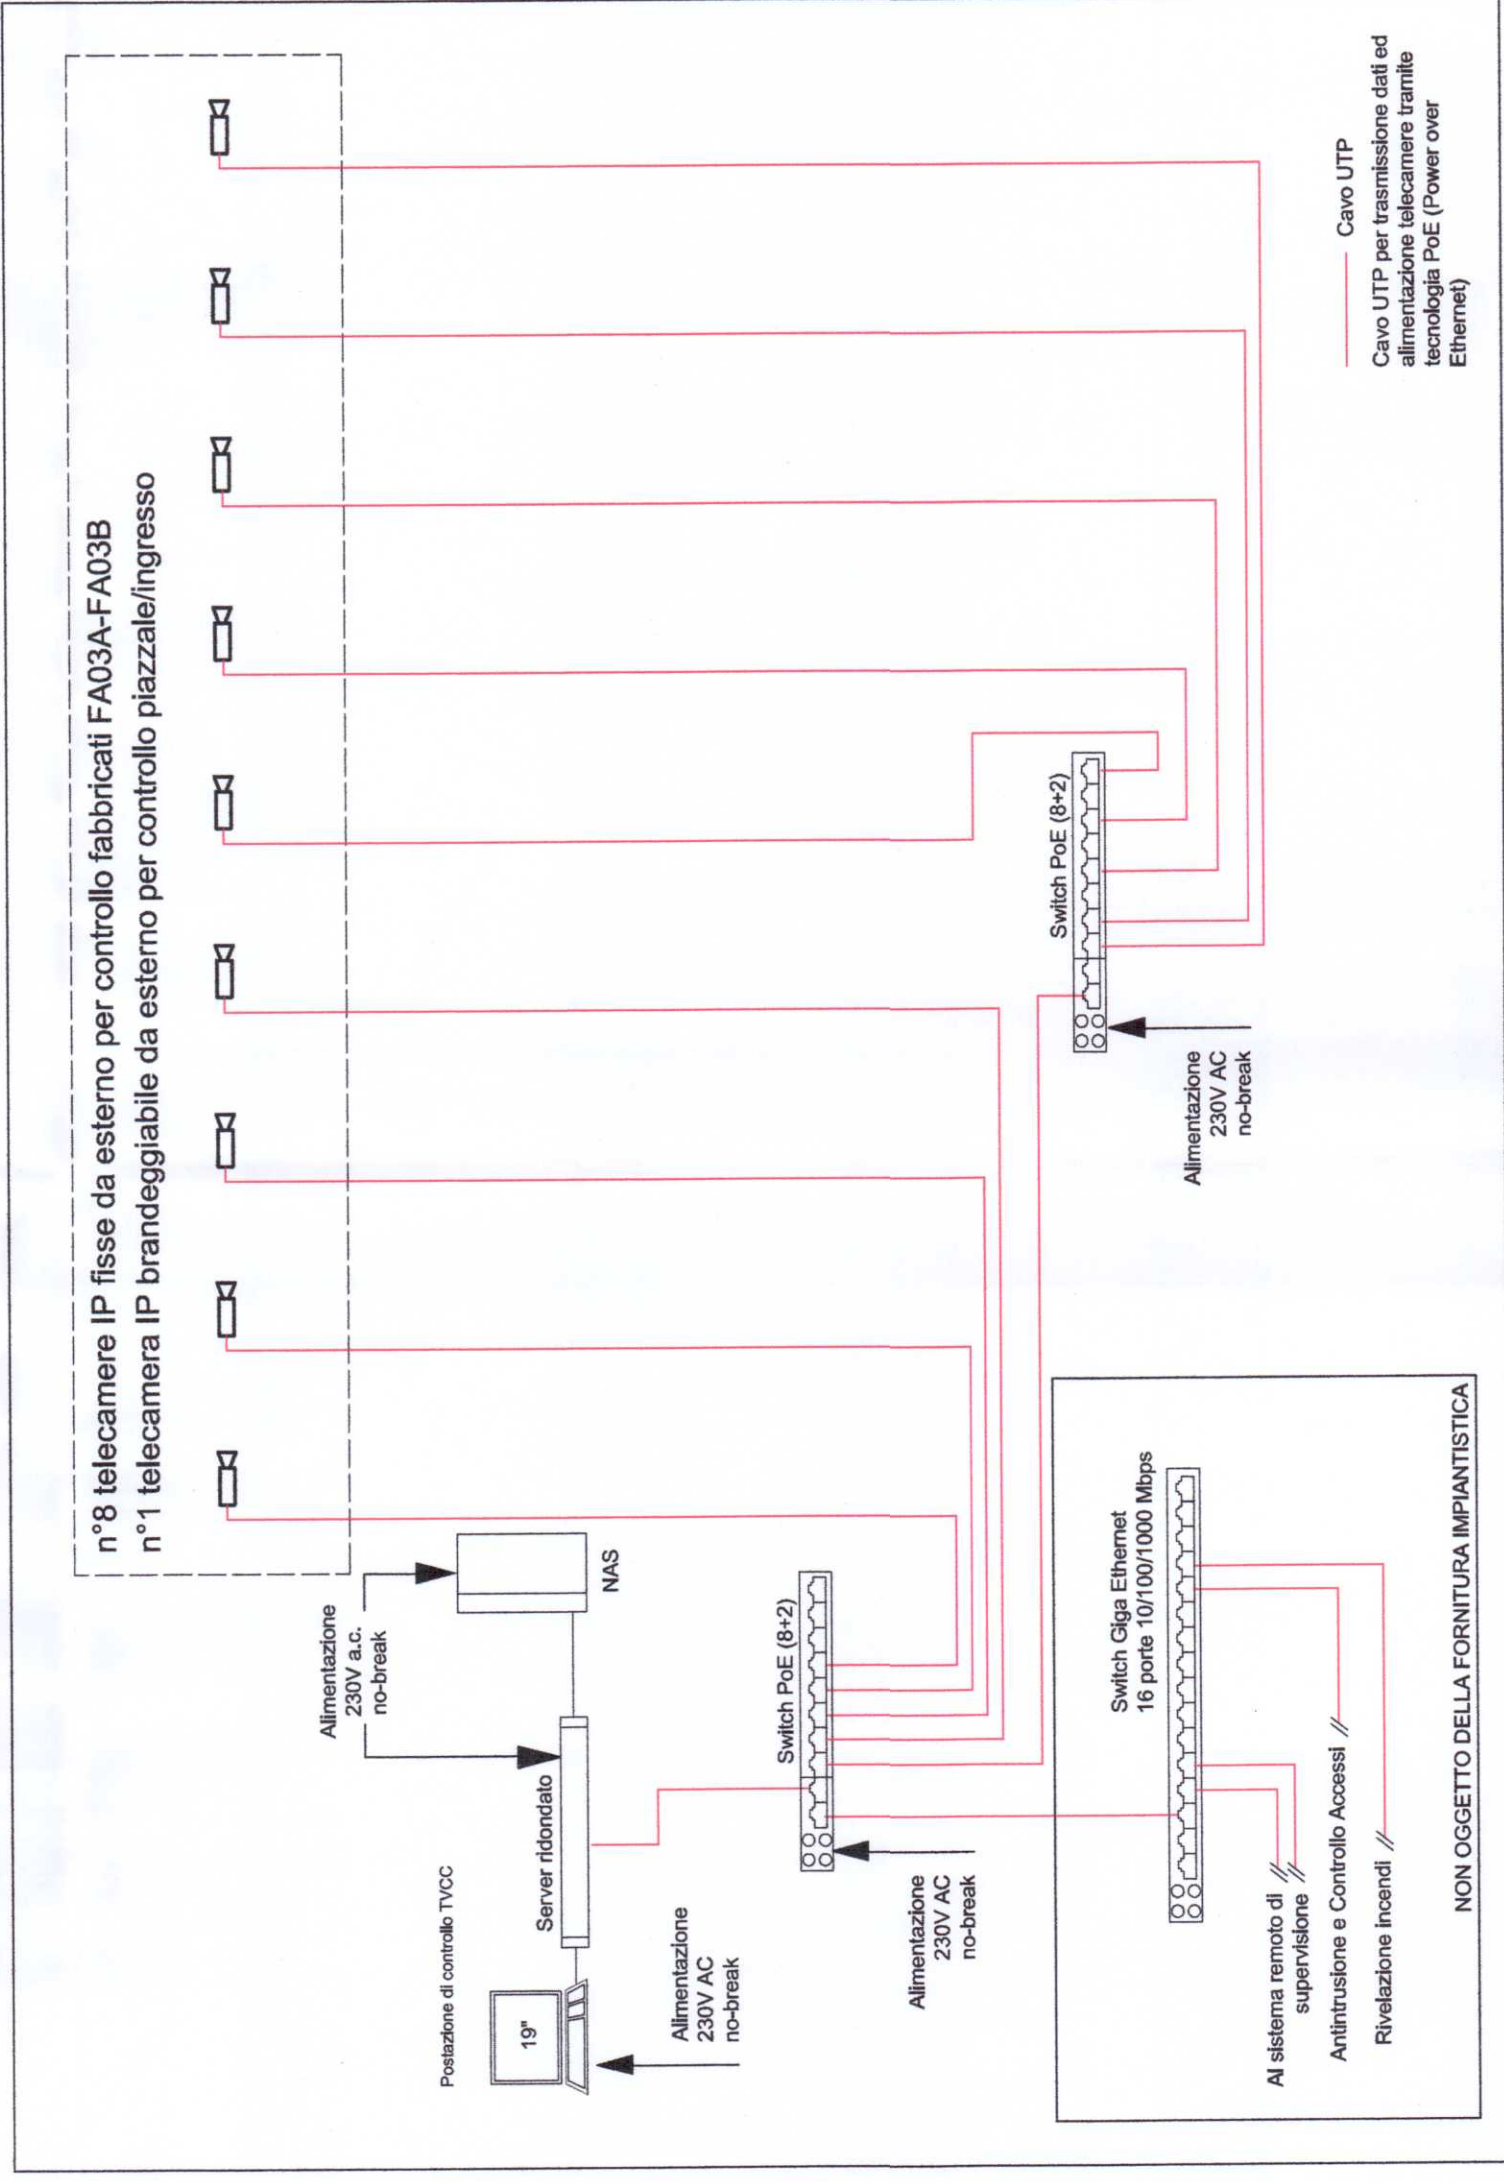

ARMADIO RACK 19" TVCC

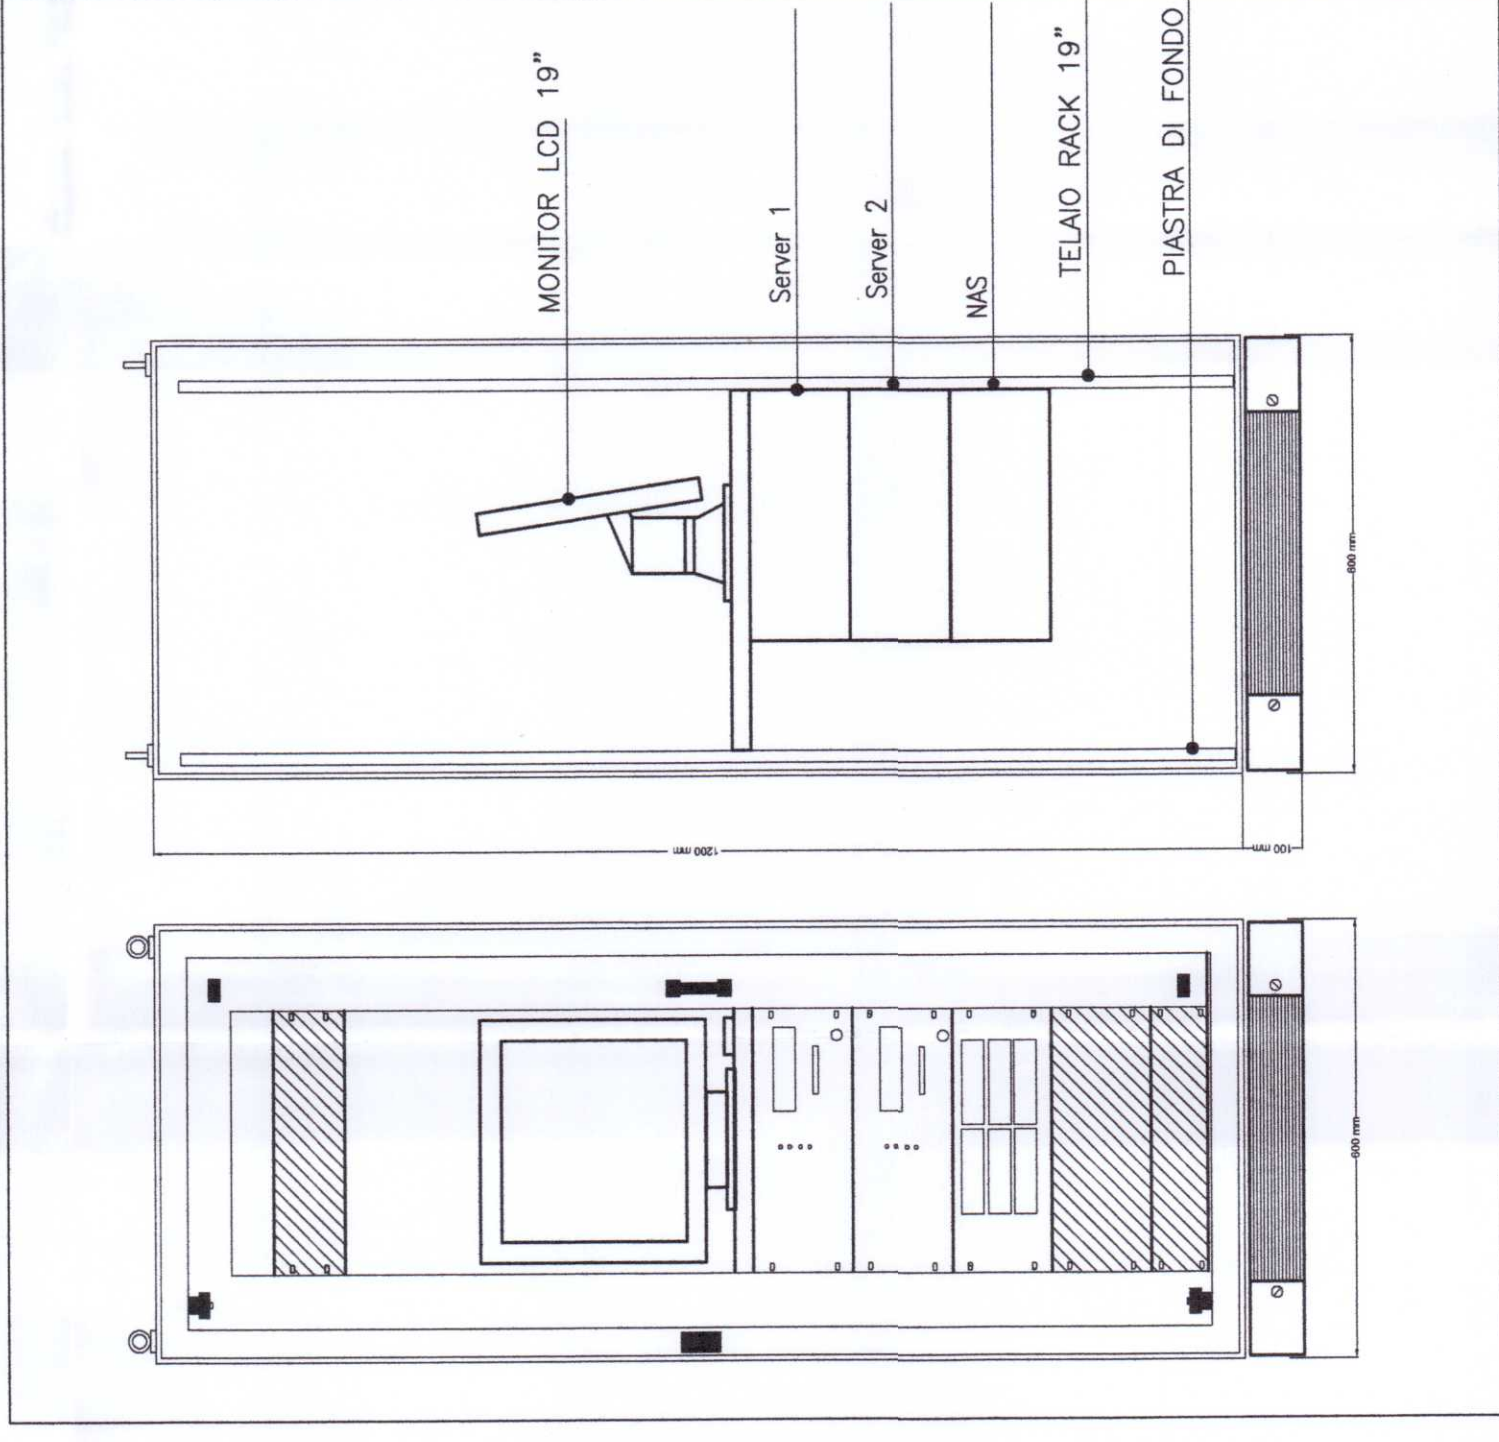

COMMITTENTE:



PROGETTAZIONE:



**DIREZIONE TECNICA
U.O. PIANIFICAZIONE E COORDINAMENTO PROGETTI
PROGETTO DEFINITIVO**

**ITINERARIO NAPOLI - BARI
RADDOPPIO TRATTA APICE - ORSARA
I LOTTO FUNZIONALE APICE - HIRPINIA**

FABBRICATI FA03A - FA03B

Schema funzionale - Impianto di Videosorveglianza

SCALA:

1:1

COMMESSA LOTTO FASE ENTE TIPO DOC. OPERADISCIPLINA PROGR. REV.

IFOG 01 D 17 DX AN0303 001 A

Revis.	Descrizione	Redatto	Data	Verificato	Data	Approvato	Data	Autorizzato	Data
A	Emissione esecutiva	C. Marcone	28/07/2017	S. Meali	28/07/2017	D. Agosti	28/07/2017	M. Fieschi	28/07/2017

File:

n. Elab.: 643