



COORDINAMENTO LOCALE DEGLI IMPIANTI

- 1 COLLEGAMENTO PER ATTIVAZIONE DEL CONTROLLO VIDEO REGIONALIZZATO
- 2 COLLEGAMENTO PER ATTIVAZIONE DEL CONTROLLO VIDEO LOCALIZZATO
- 3 COLLEGAMENTO PER ARMIAMENTO DEGLI IMPIANTI IN CASO DI ALLARME

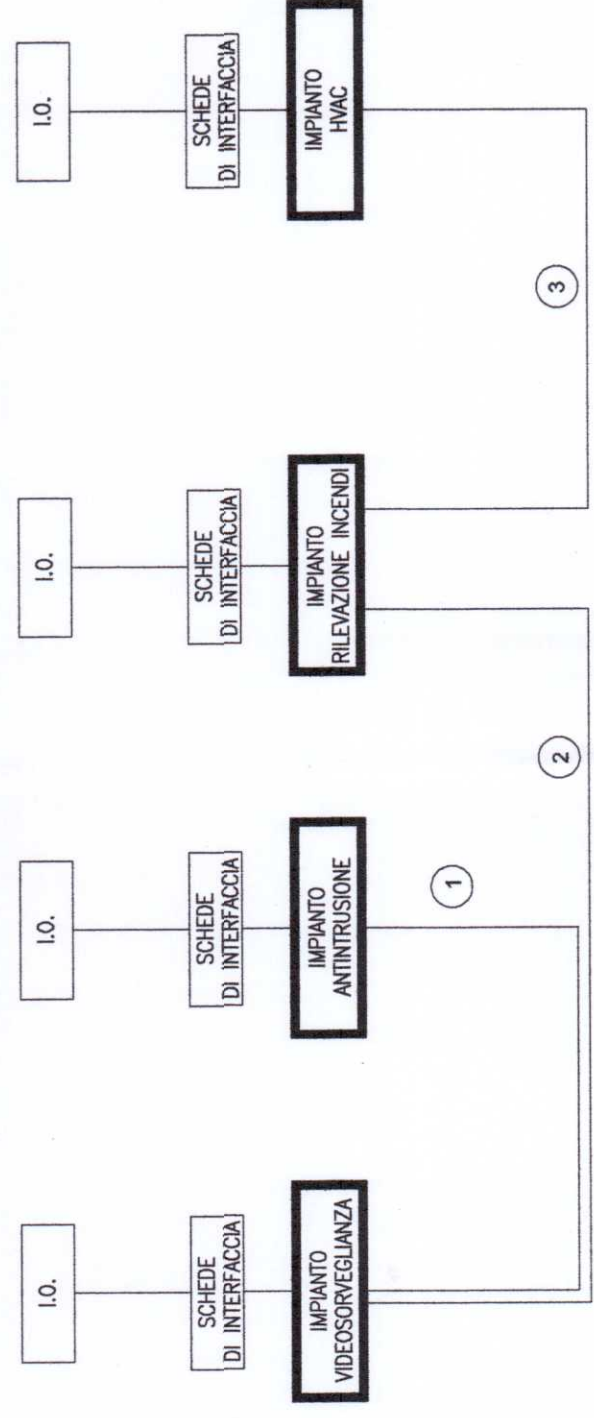


INSTALLAZIONE TIPO DI TELECAMERA IN CUSTODIA DA ESTERNO

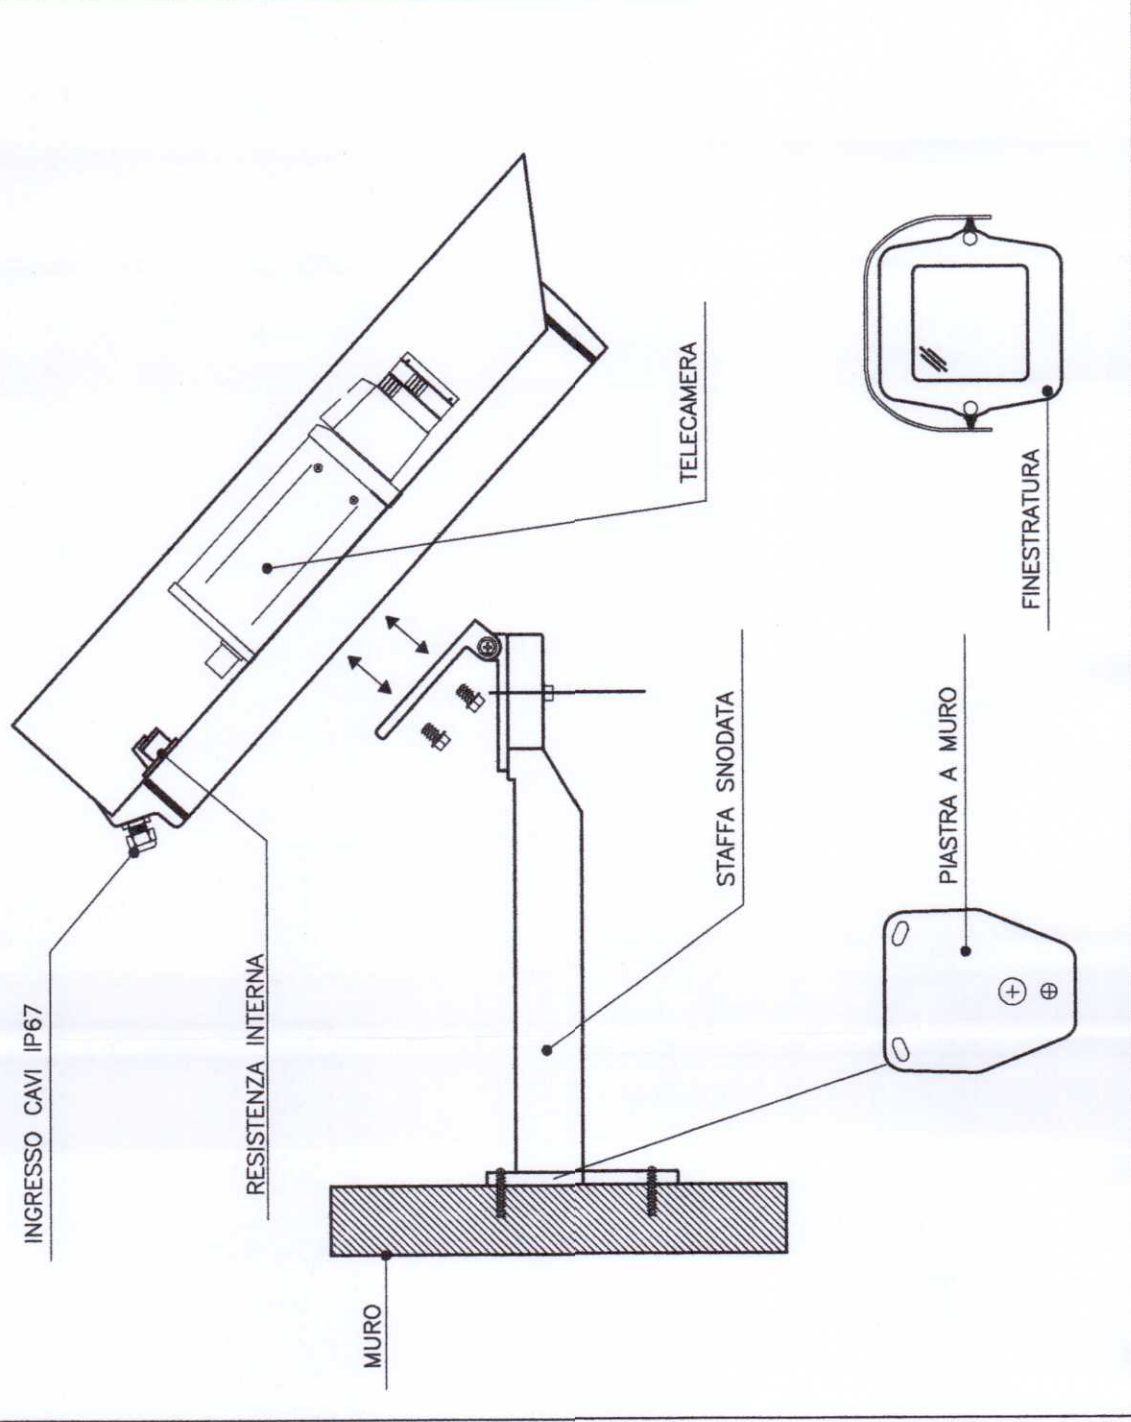


SCHEMA TIPOLOGICO IMPIANTO TVCC

n°4 telecamere IP fisse da esterno per controllo ingressi fabbricato

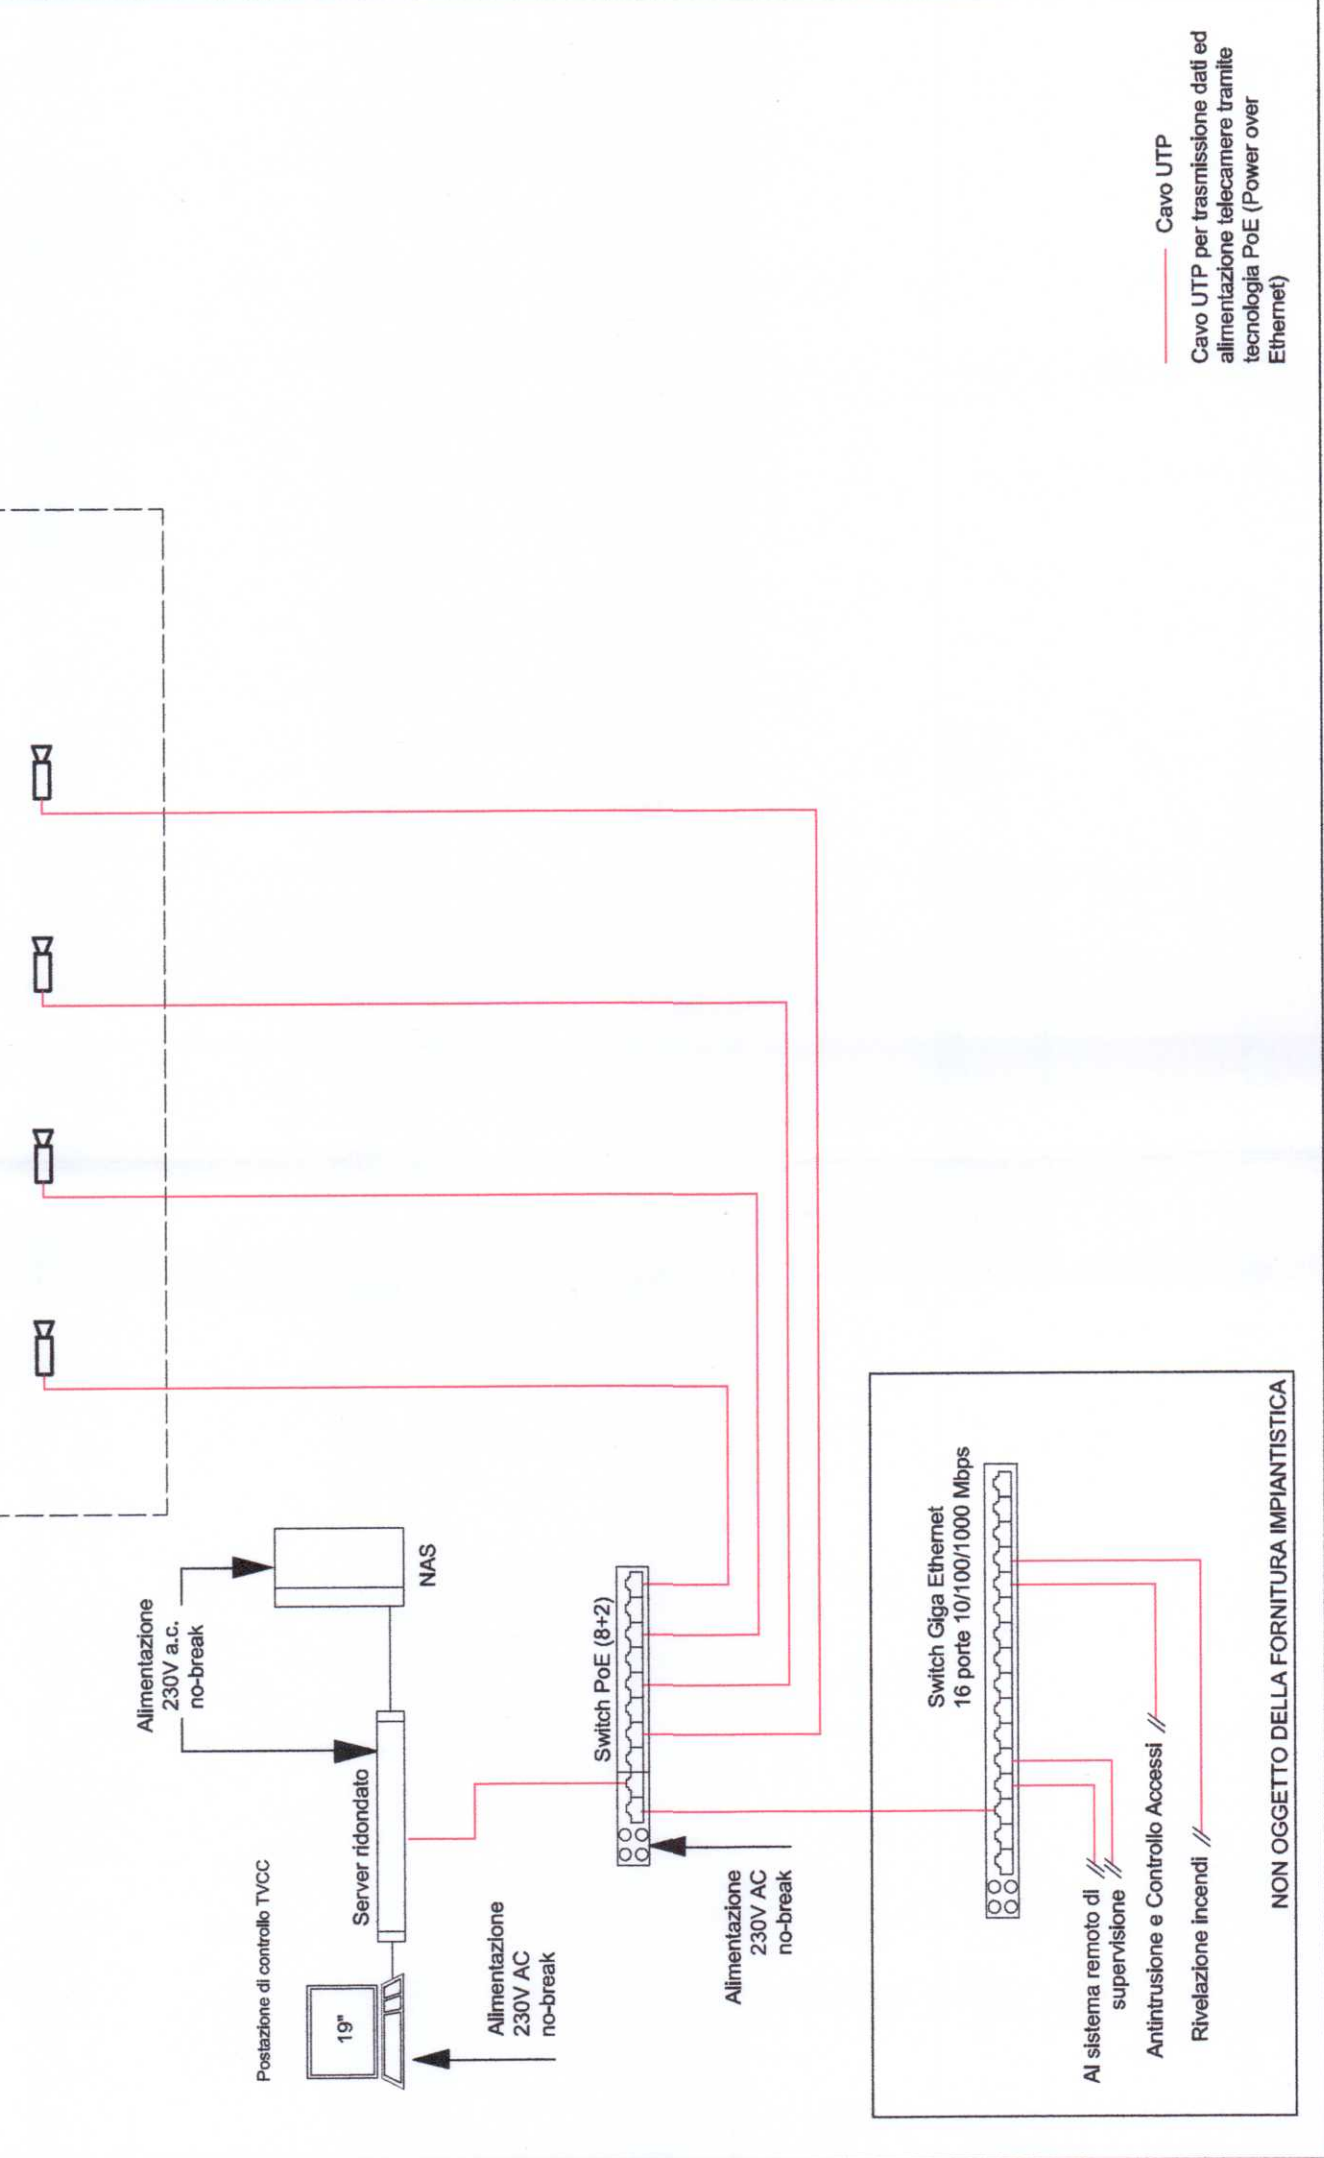

ARMADIO RACK 19" TVCC

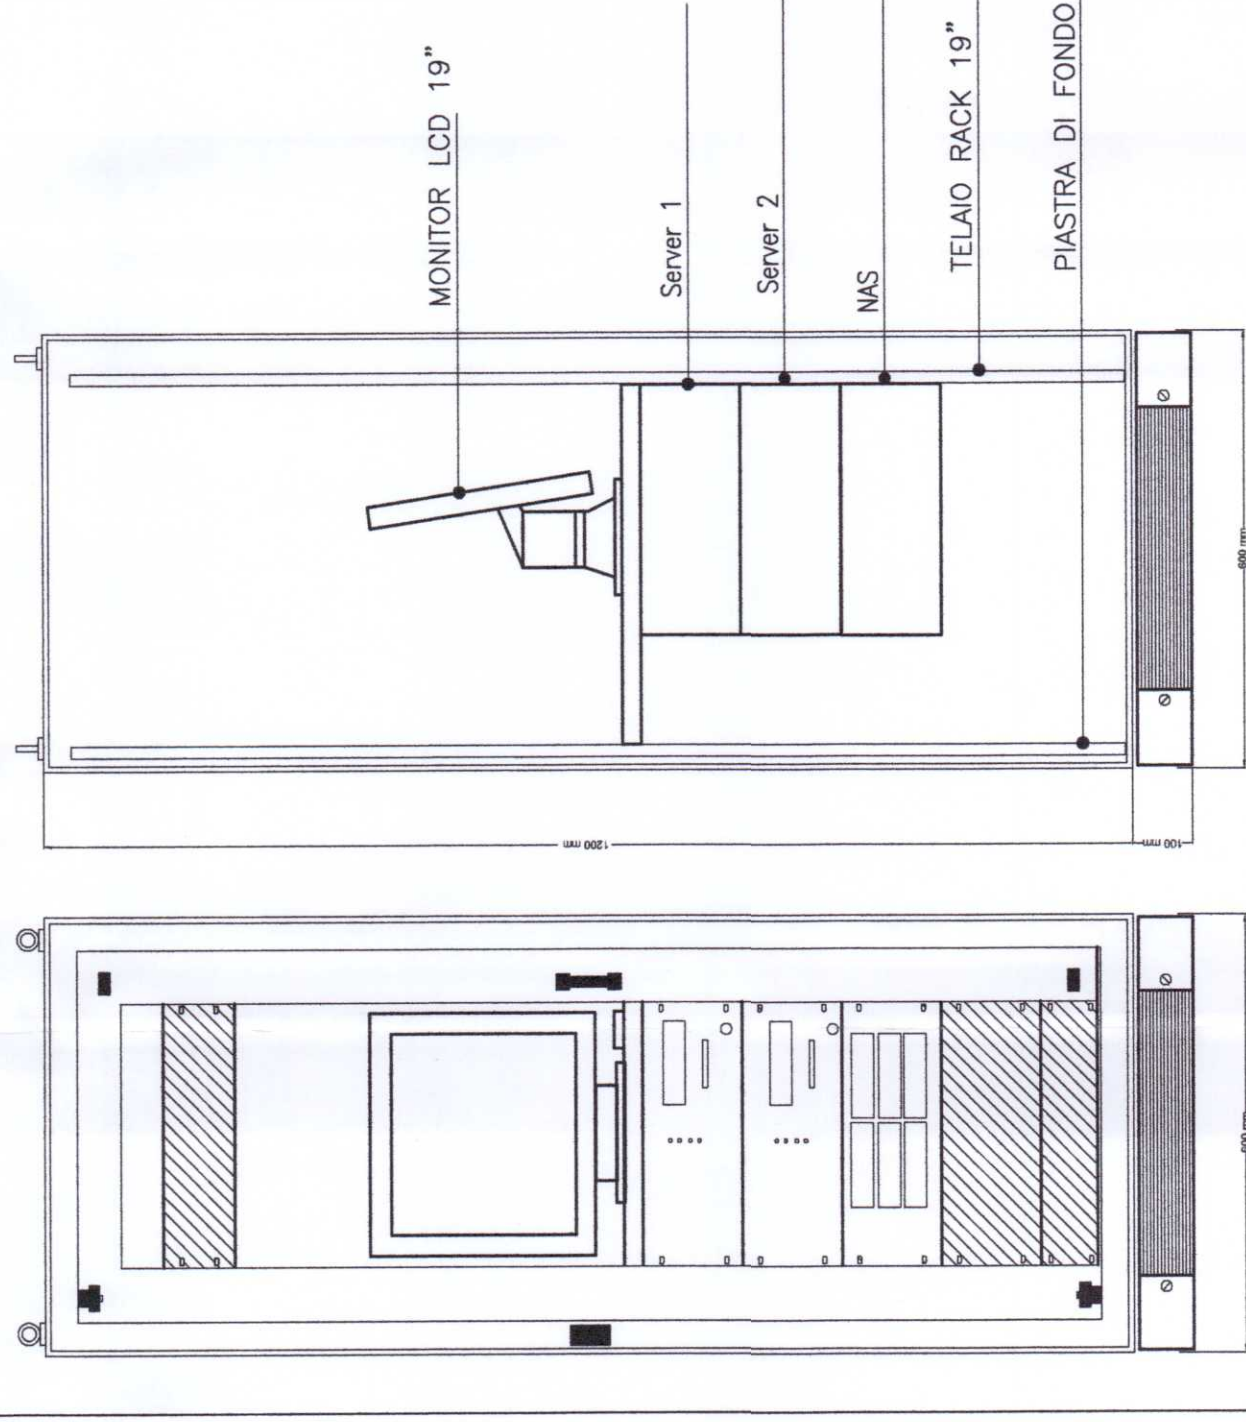

LEGENDA

	TELECAMERA DA ESTERNO DOTATA DI ILLUMINATORE IR
	NETWORK ATTACHED STORAGE
	SWITCH PER ALIMENTAZIONE E SEGNALE TELECAMERE - TECNOLOGIA PoE
	TUBAZIONE PVC Ø=25mm - Alimentazione e Segnalazione Data
	Cavo Ethernet UTP

COMMITTENTE:



PROGETTAZIONE:



**DIREZIONE TECNICA
U.O. PIANIFICAZIONE E COORDINAMENTO PROGETTI
PROGETTO DEFINITIVO**

**ITINERARIO NAPOLI - BARI
RADDOPPIO TRATTA APICE - ORSARA
I LOTTO FUNZIONALE APICE - HIRPINIA**

TIPOLOGICO FABBRICATI FA04 - FA06 - FA07

Schema funzionale - Impianto di Videosorveglianza

SCALA: -:-

COMMESSA LOTTO FASE ENTE TIPO DOC. OPERADISCIPLINA Progr. REV.

IFOG 01 D 17 DX AN0003 002 A

Revis.	Descrizione	Redatto	Data	Verificato	Data	Approvato	Data	Autorizzato	Data
A	Emissione esecutiva	C. Mancione	28/07/2017	S. Miceli	28/07/2017	D. Aprea	28/07/2017	A. Fasoli	28/07/2017