
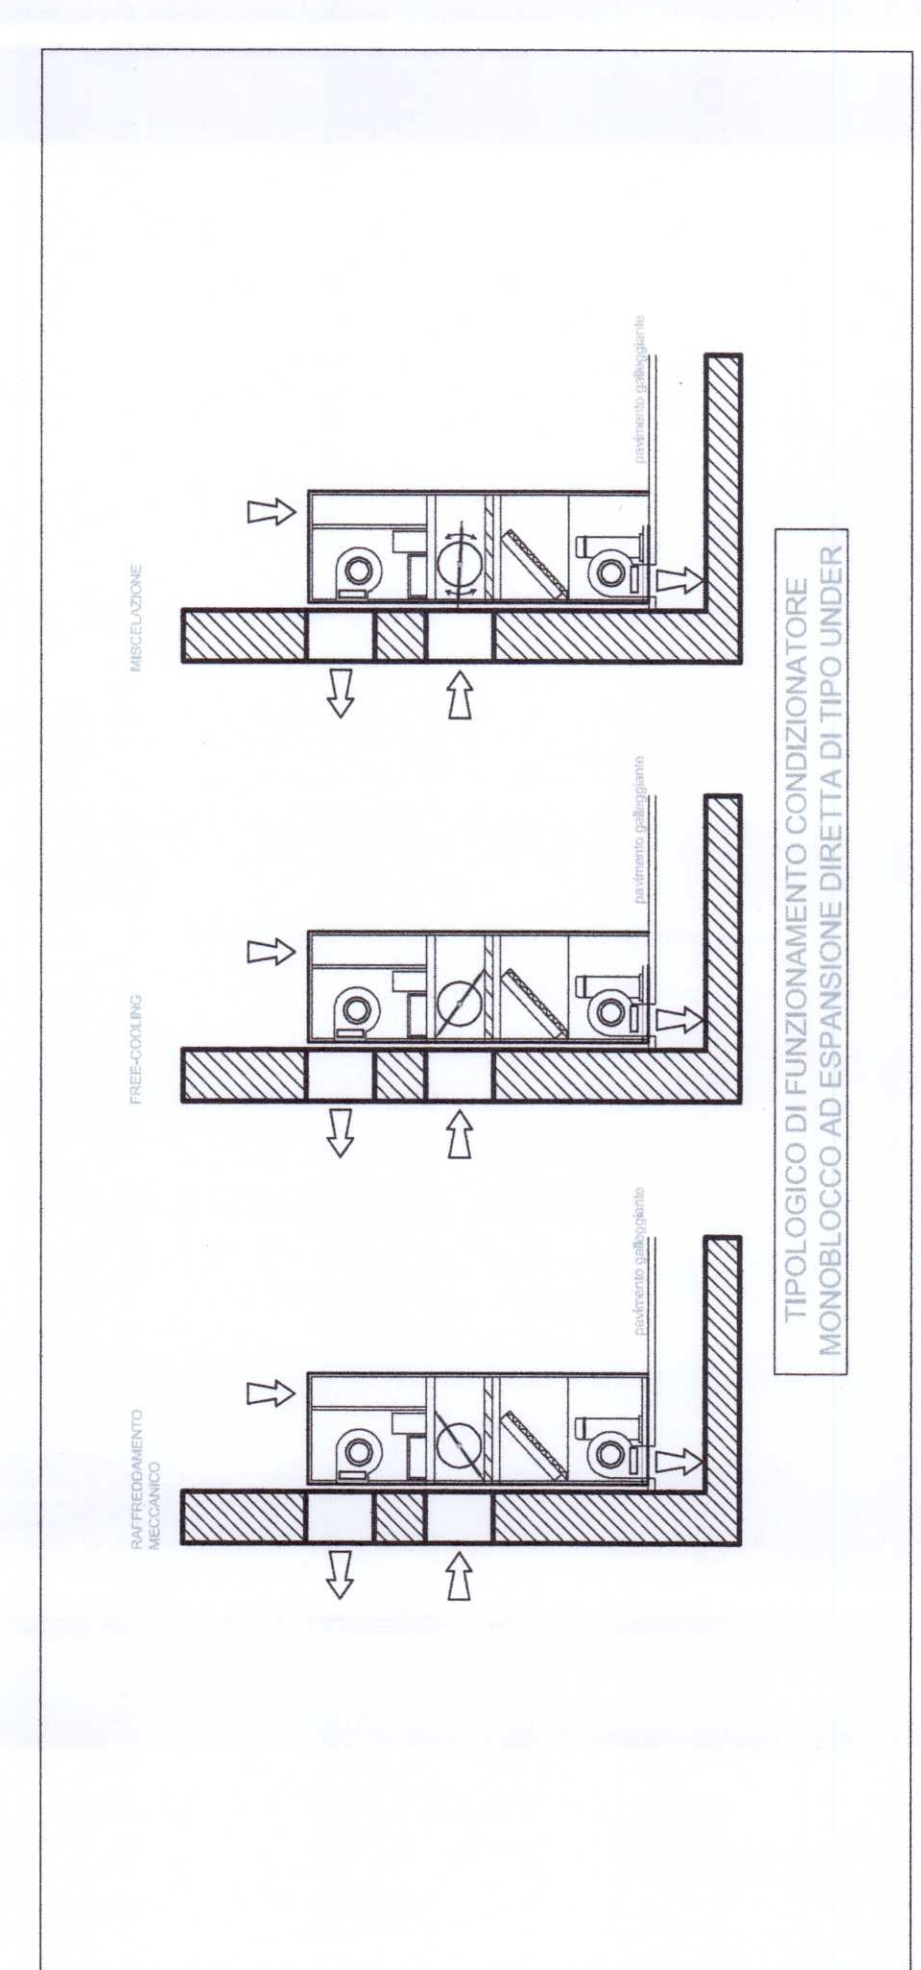
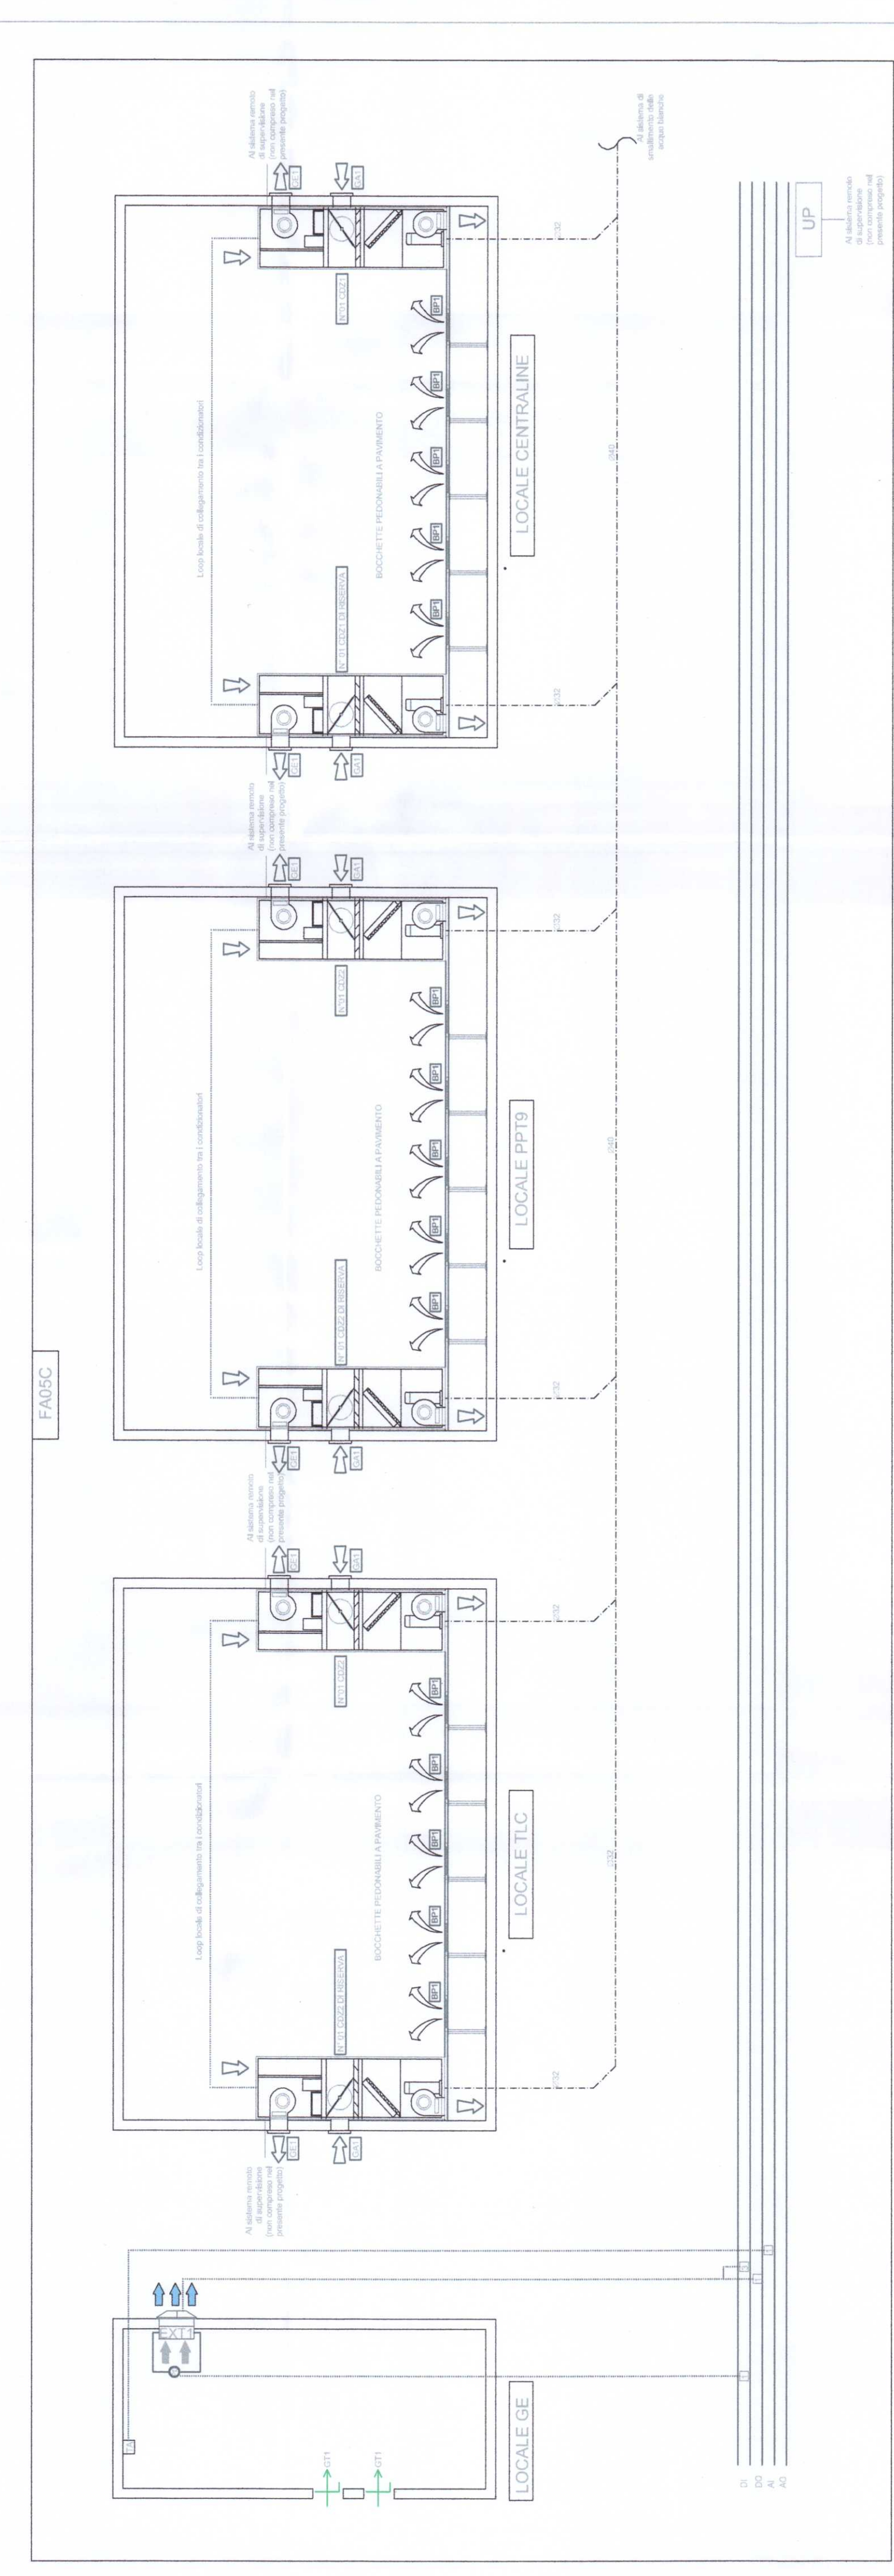


LEGENDA IMPIANTO HVAC

----- TUBAZIONE DI CARICO CONDENSATI IN POMPELIERE - FREQUENZA 1%
 - - - - - COLLEGAMENTI ELETTRICI IN REGOLAZIONE (C.A.V.O. FTT)

DI	INGRESSO DEGRADIE
LD	USCITA DEGRADIE
AI	INGRESSO ANCORCO
AO	USCITA ANCORCO
UP/D	UNITA' VERIFICA DI CONTROLLO
CDZ1	CONDIZIONATORE AUTONOMO MONOBLOCCO AD ESPANSIONE DIRETTA TIPO UNDER PORTATA ARIA EVAPORATORE 1900 MCH. POTENZA TERMICA ASSORBITA 3.1 KW POTENZA TERMICA (CON RISCALDATORE ELETTRICO) 1.5 KW
CDZ2	CONDIZIONATORE AUTONOMO MONOBLOCCO AD ESPANSIONE DIRETTA TIPO UNDER PORTATA ARIA EVAPORATORE 1900 MCH. POTENZA TERMICA ASSORBITA 3.1 KW POTENZA TERMICA (CON RISCALDATORE ELETTRICO) 1.5 KW
GE1S	CONDIZIONATORE SPLIT A POMPA DI CALORE. POTENZIALITA' NOMINALE 5.0 KW IN RAFFREDDAMENTO E 5.0 KW IN RISCALDAMENTO
ET1	ESTRATTORE ASSIALE A PARETE PORTATA 3000m ³ /h
ET2	ESTRATTORE ASSIALE A PARETE PORTATA 1000m ³ /h
ET3	ESTRATTORE ASSIALE A PARETE PORTATA 1000m ³ /h
SG1	SERRANDA A GRAVITA' 300 x 200
SG2	SERRANDA A GRAVITA' 200 x 100
GE1	GRIGLIA ESPULSIONE ARIA 570X300
GE2	GRIGLIA PRESA ARIA ESTERNA 570X320
GE3	GRIGLIA ESPULSIONE ARIA 620X300
GE4	GRIGLIA PRESA ARIA ESTERNA 620X300
GE5	GRIGLIA SCAMBIO ARIA CONDIZIONATORE N°22 0180
GT1	GRIGLIA DI TRANSITO 300 x 300
GT2	GRIGLIA DI TRANSITO 300 x 450
BOC	BOCCHETTA REGOLABILE - Ø60X200
TA	TERMOSTATO AMBIENTE
PD	PRESSOSTATO DIFFERENZIALE

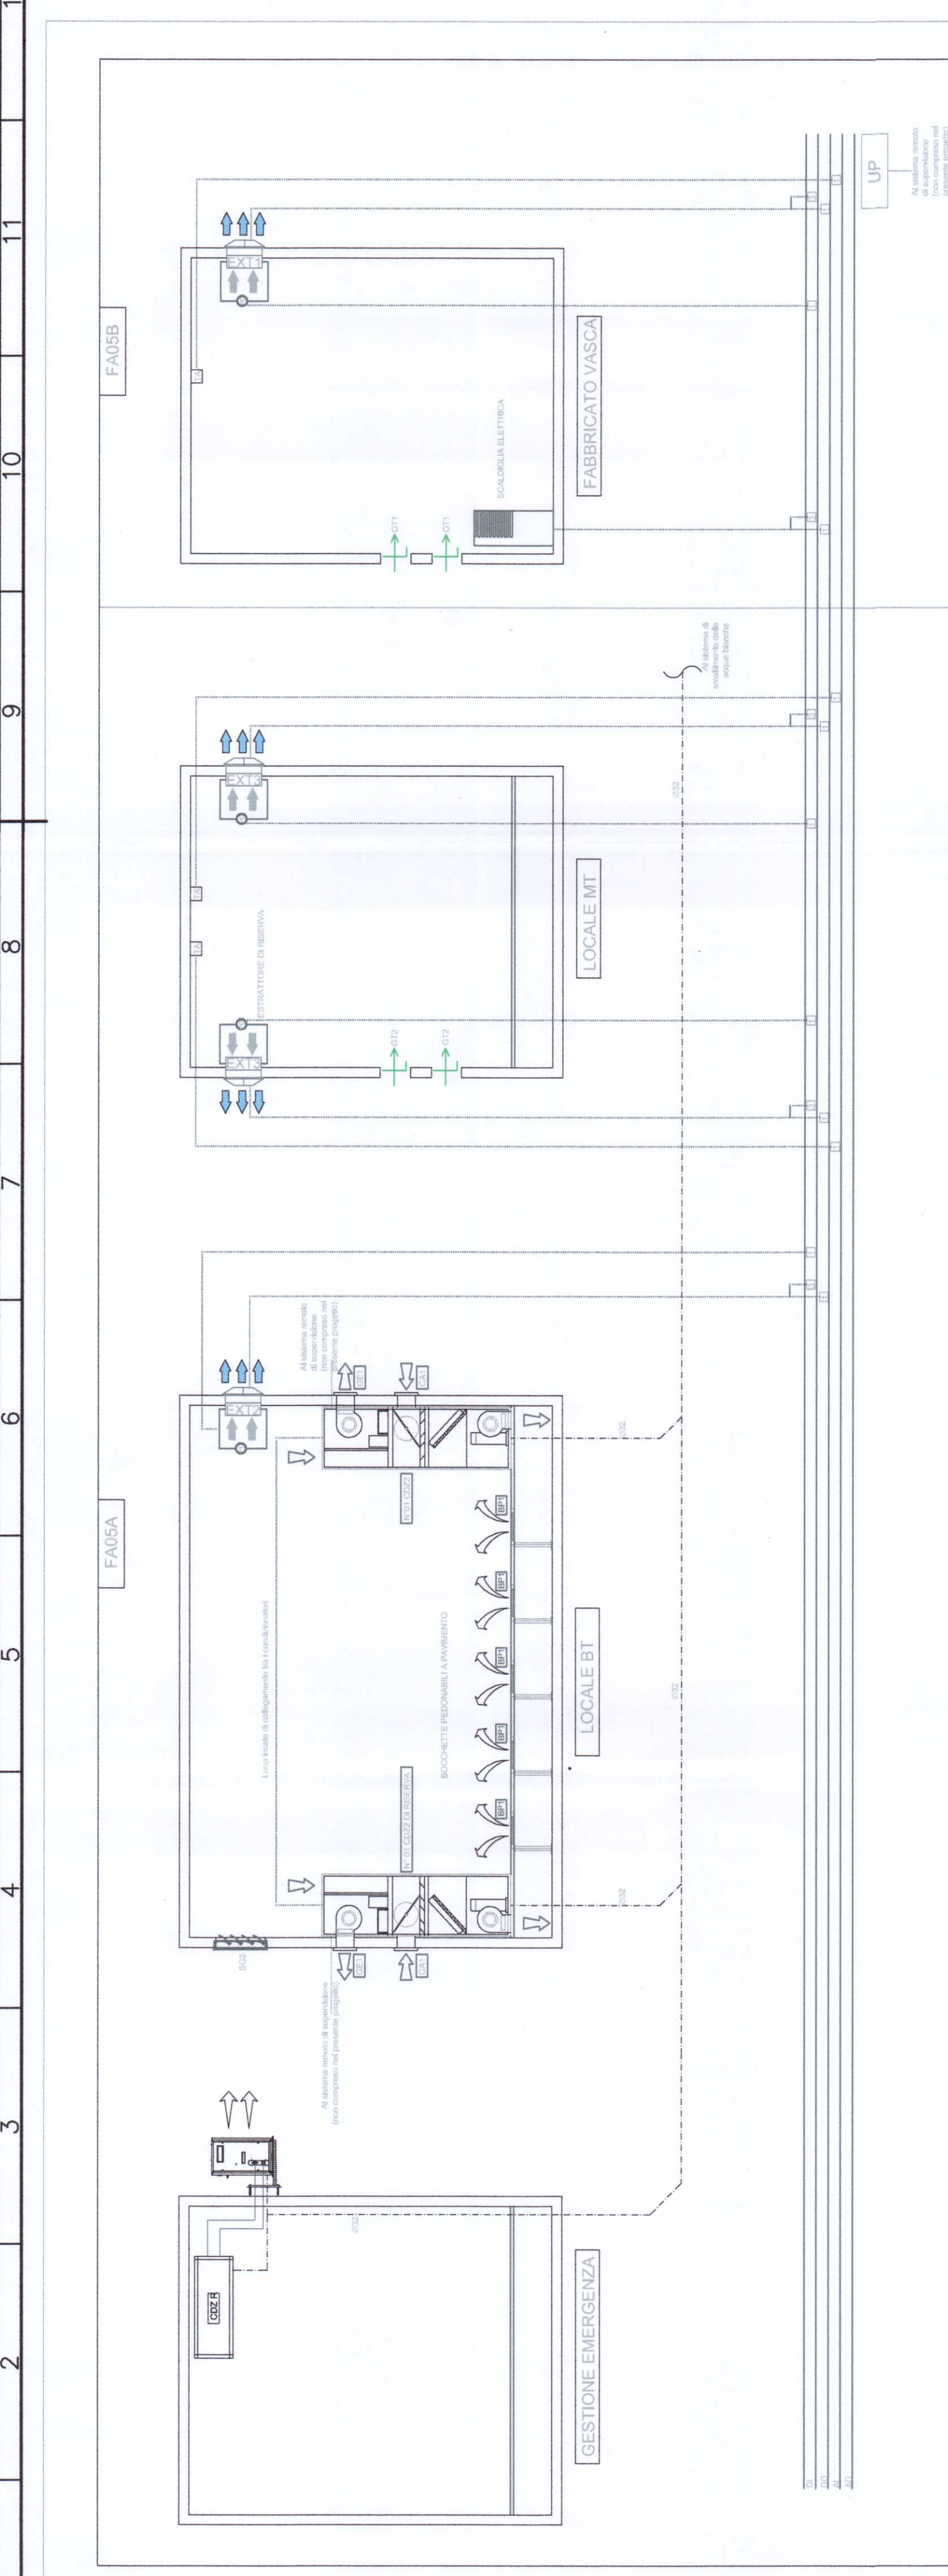

COMMITTENTE: **RFI** RETE FERROVIARIA ITALIANA GRUPPO FERROVIE DELLO STATO ITALIANE

PROGETTAZIONE: **ITALFERR** GRUPPO FERROVIE DELLO STATO ITALIANE

DIREZIONE TECNICA
U.O. PIANIFICAZIONE E COORDINAMENTO PROGETTI
PROGETTO DEFINITIVO

ITINERARIO NAPOLI - BARI
RADDOPPIO TRATTA APICE - ORSARA
I LOTTO FUNZIONALE APICE - HIRPINIA

FABBRICATI FA05A - FA05B - FA05C
 Schema funzionale - Impianto HVAC

COMMESSA LOTTO FASE ENTE TIPO DOC. OPERADISCIPLINA Progr. REV.
 IF0G 01 D 17 DX IT0503 001 A

Revis.	Descrizione	Redatto	Data	Verificato	Data	Approvato	Data	Autorizzato	Data
A	Emissione esecutiva	C. Marone	28/07/2017	S. Meola	28/07/2017	D. Apice	28/07/2017	A. Falaschi	28/07/2017

SCALA: -:-

File: n. Elab.: **648**