

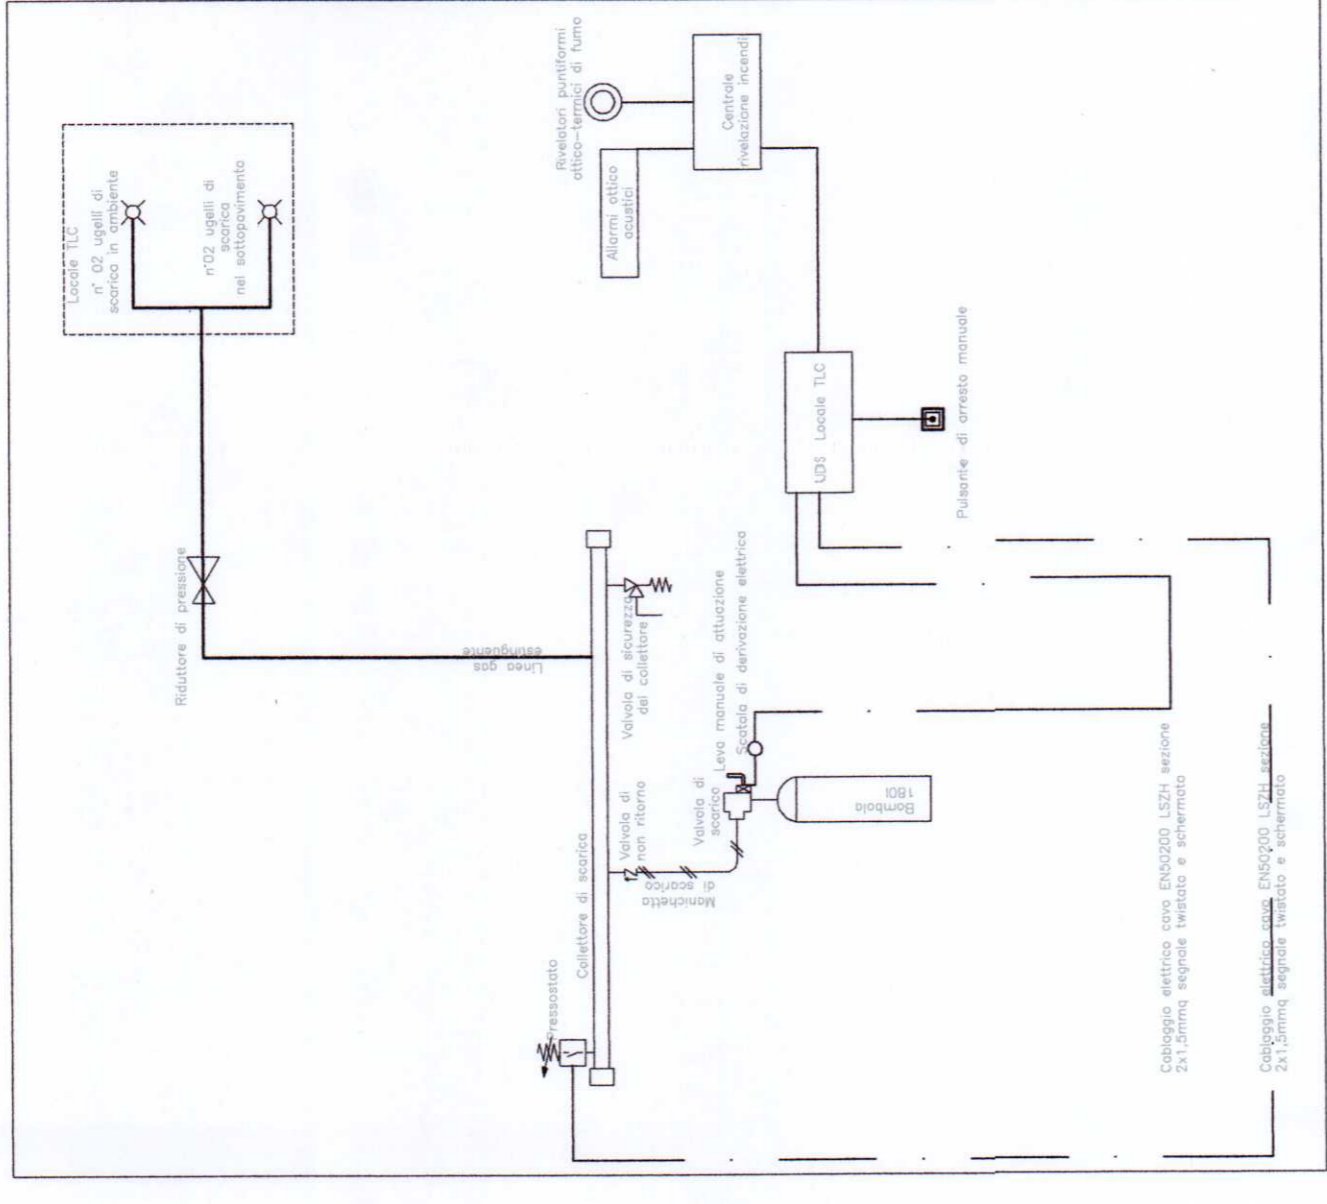
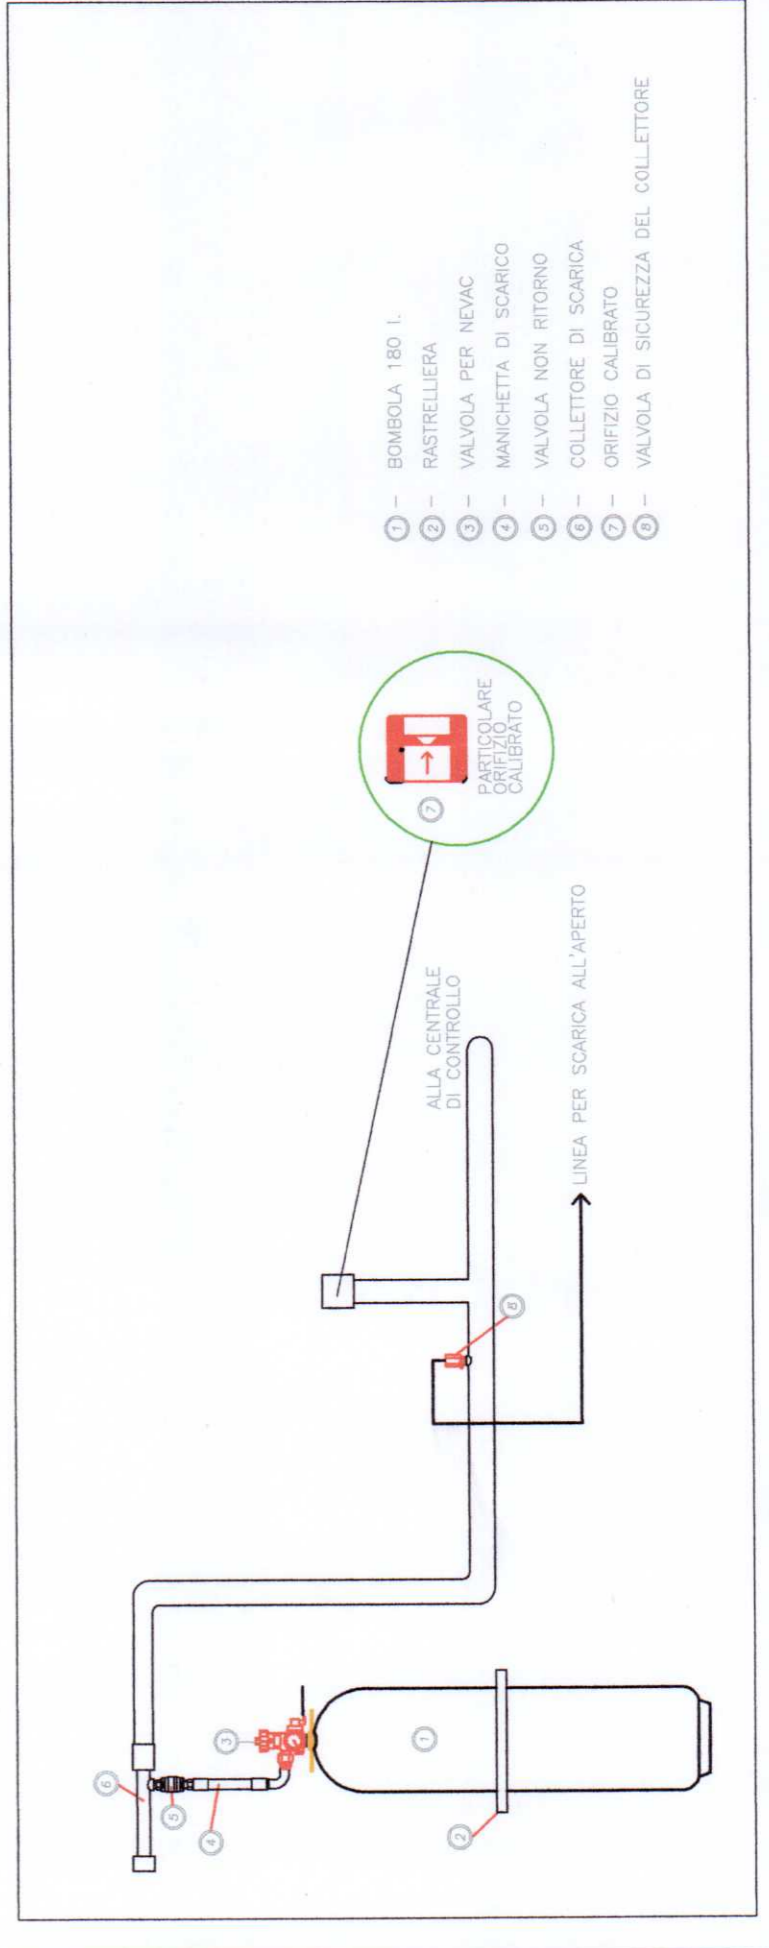


1 2 3 4 5 6 7 8 9 10 11 12

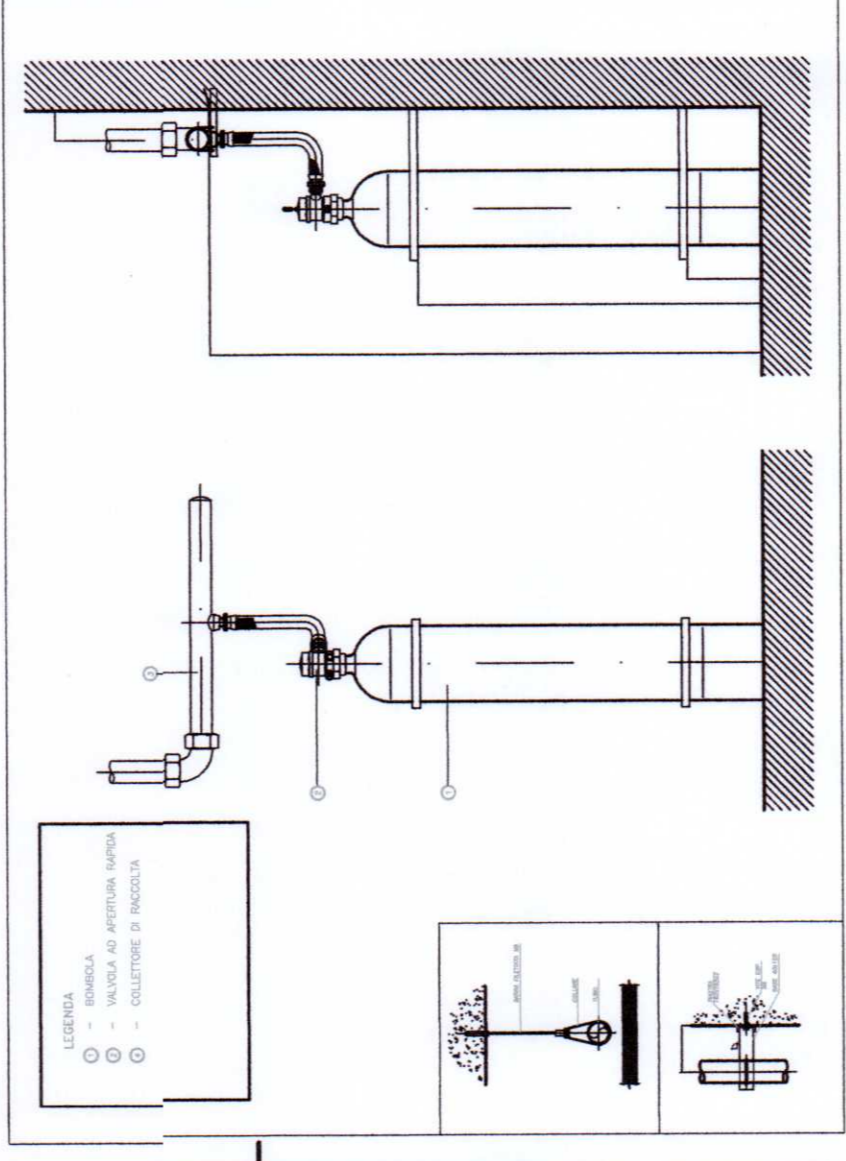

IL LABORATORIO È RAPPRESENTATIVO DEL SOLO IMPIANTO DI RIVELAZIONE INCENDIO, MENTRE PER GLI ALTRI IMPIANTI E PER GLI ASPETTI ARCHITETTONICI SI RIMANDA AI RELATIVI SPECIFICI EDICANTI.

COMMITTENTE:

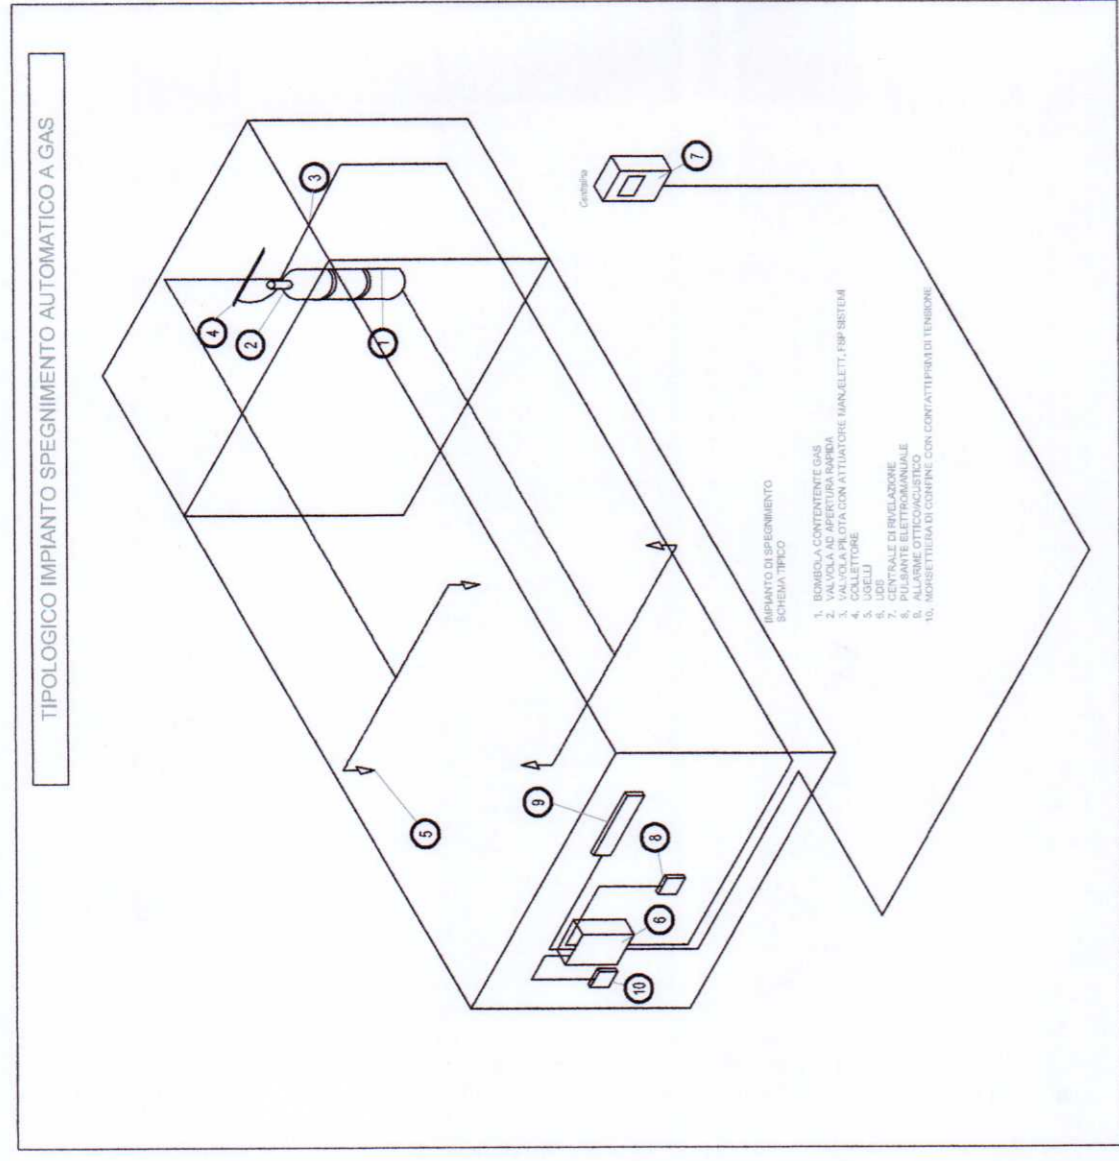

PROGETTAZIONE:



DIREZIONE TECNICA
U.O. PIANIFICAZIONE E COORDINAMENTO PROGETTI
PROGETTO DEFINITIVO

ITINERARIO NAPOLI - BARI
RADDOPPIO TRATTA APICE - ORSARA
I LOTTO FUNZIONALE APICE - HIRPINIA

FABBRICATI FA05

Schema funzionale - Impianto di Spegnimento a gas

SCALA: -:-

COMMESSA LOTTO FASE ENTE TIPO DOC. OPERA/DISCIPLINA Progr. REV.

IFOG 01 D 17

Revis.	Descrizione	Redatto	Data	Verificato	Data	Approvato	Data	Autorizzato	Data
A	Emissione esecutiva	C. Mancone	28/07/2017	S. Miceli	28/07/2017	D. Apra	28/07/2017	A. Falaschi	28/07/2017

File: n. Elab.: 651