



COORDINAMENTO LOCALE DEGLI IMPIANTI

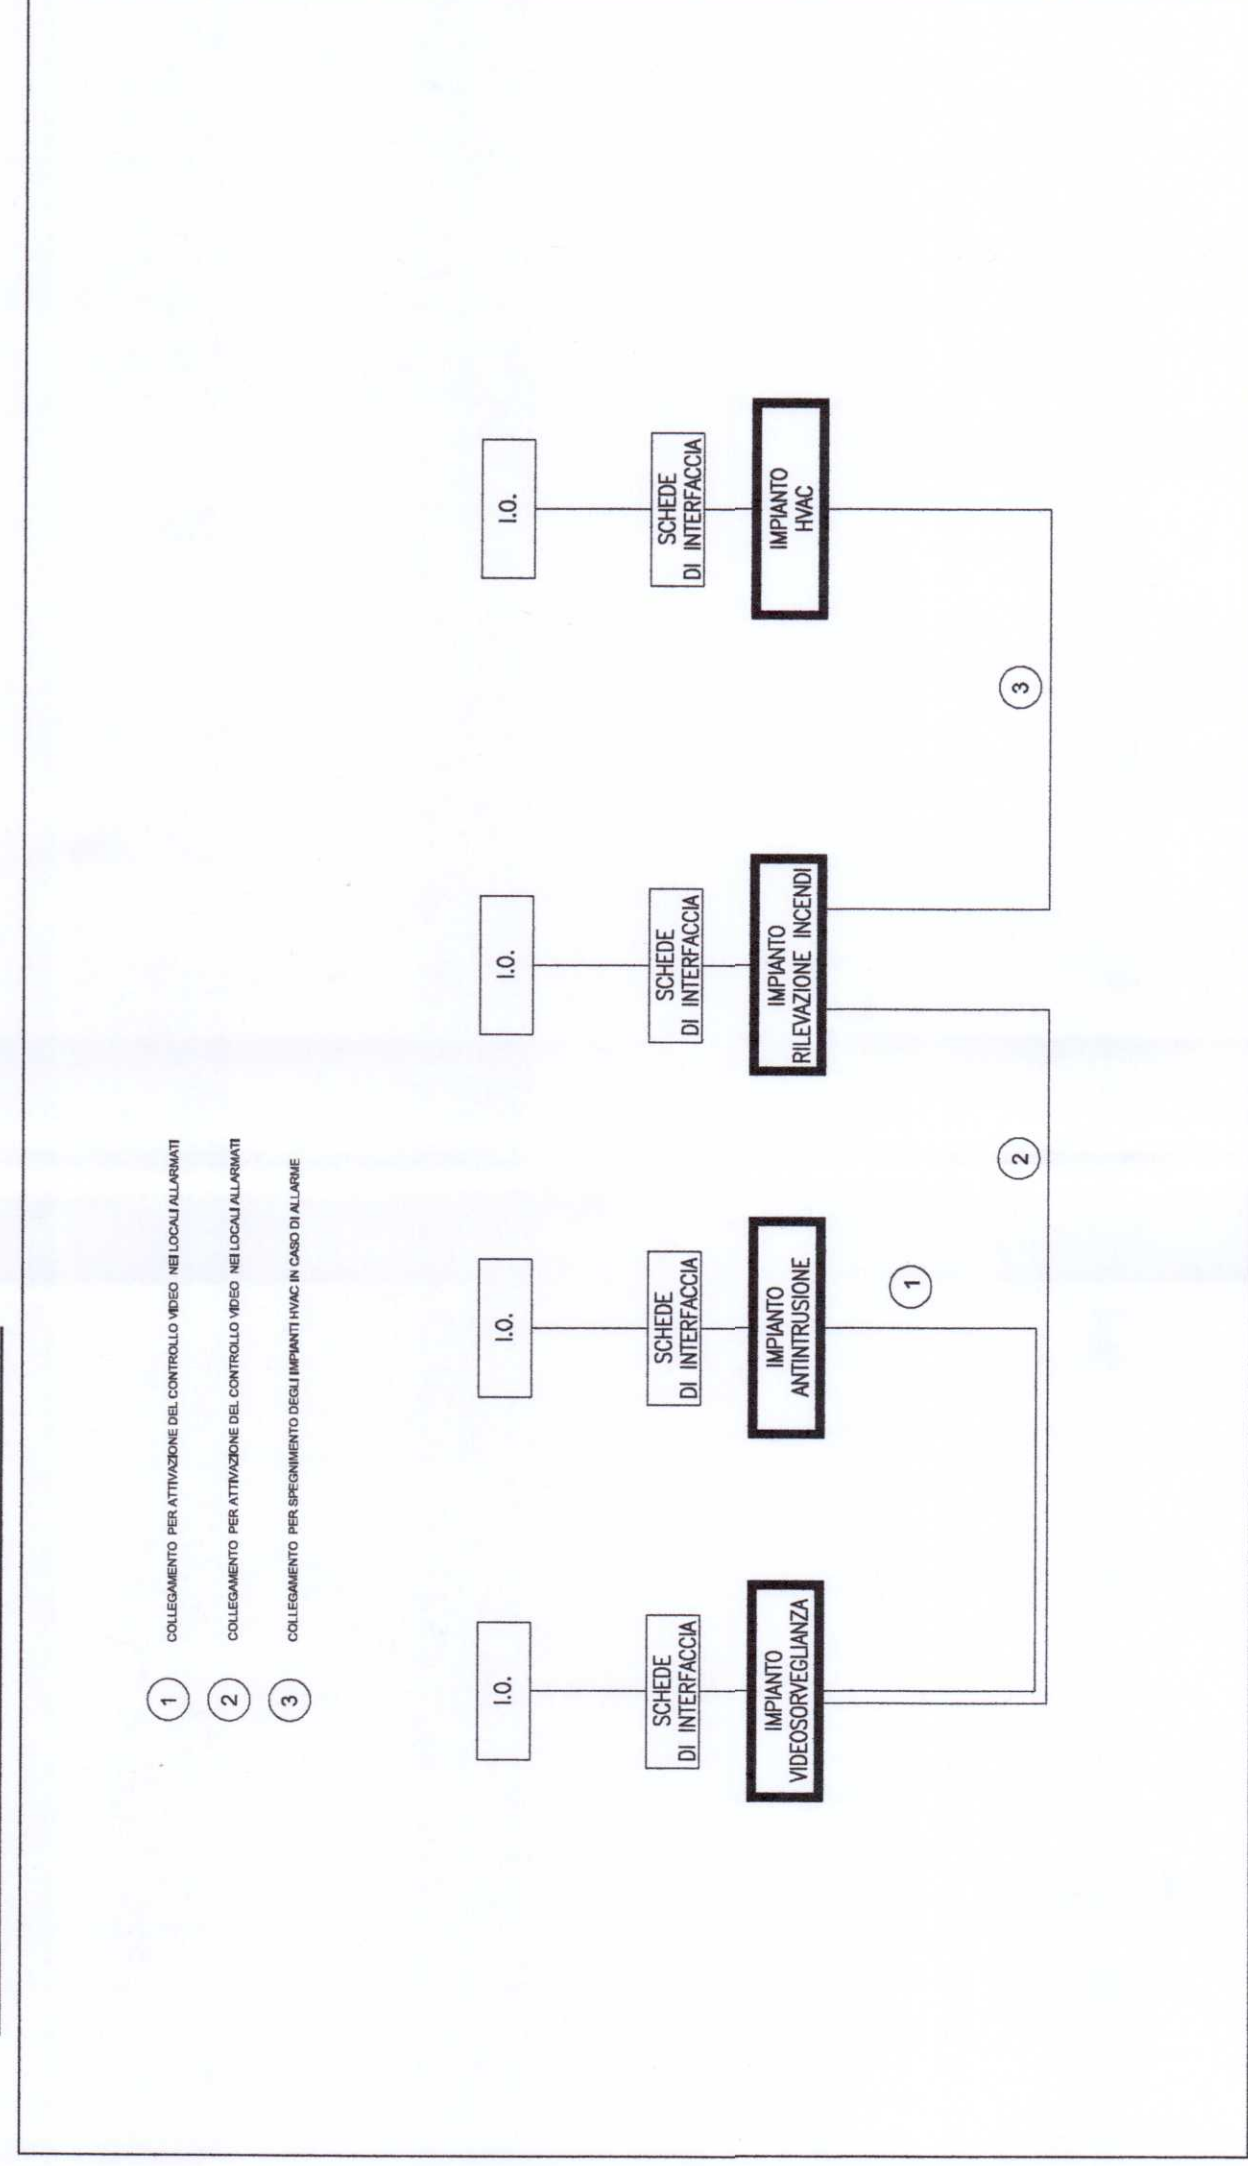


INSTALLAZIONE TIPO DI TELECAMERA IN CUSTODIA DA ESTERNO

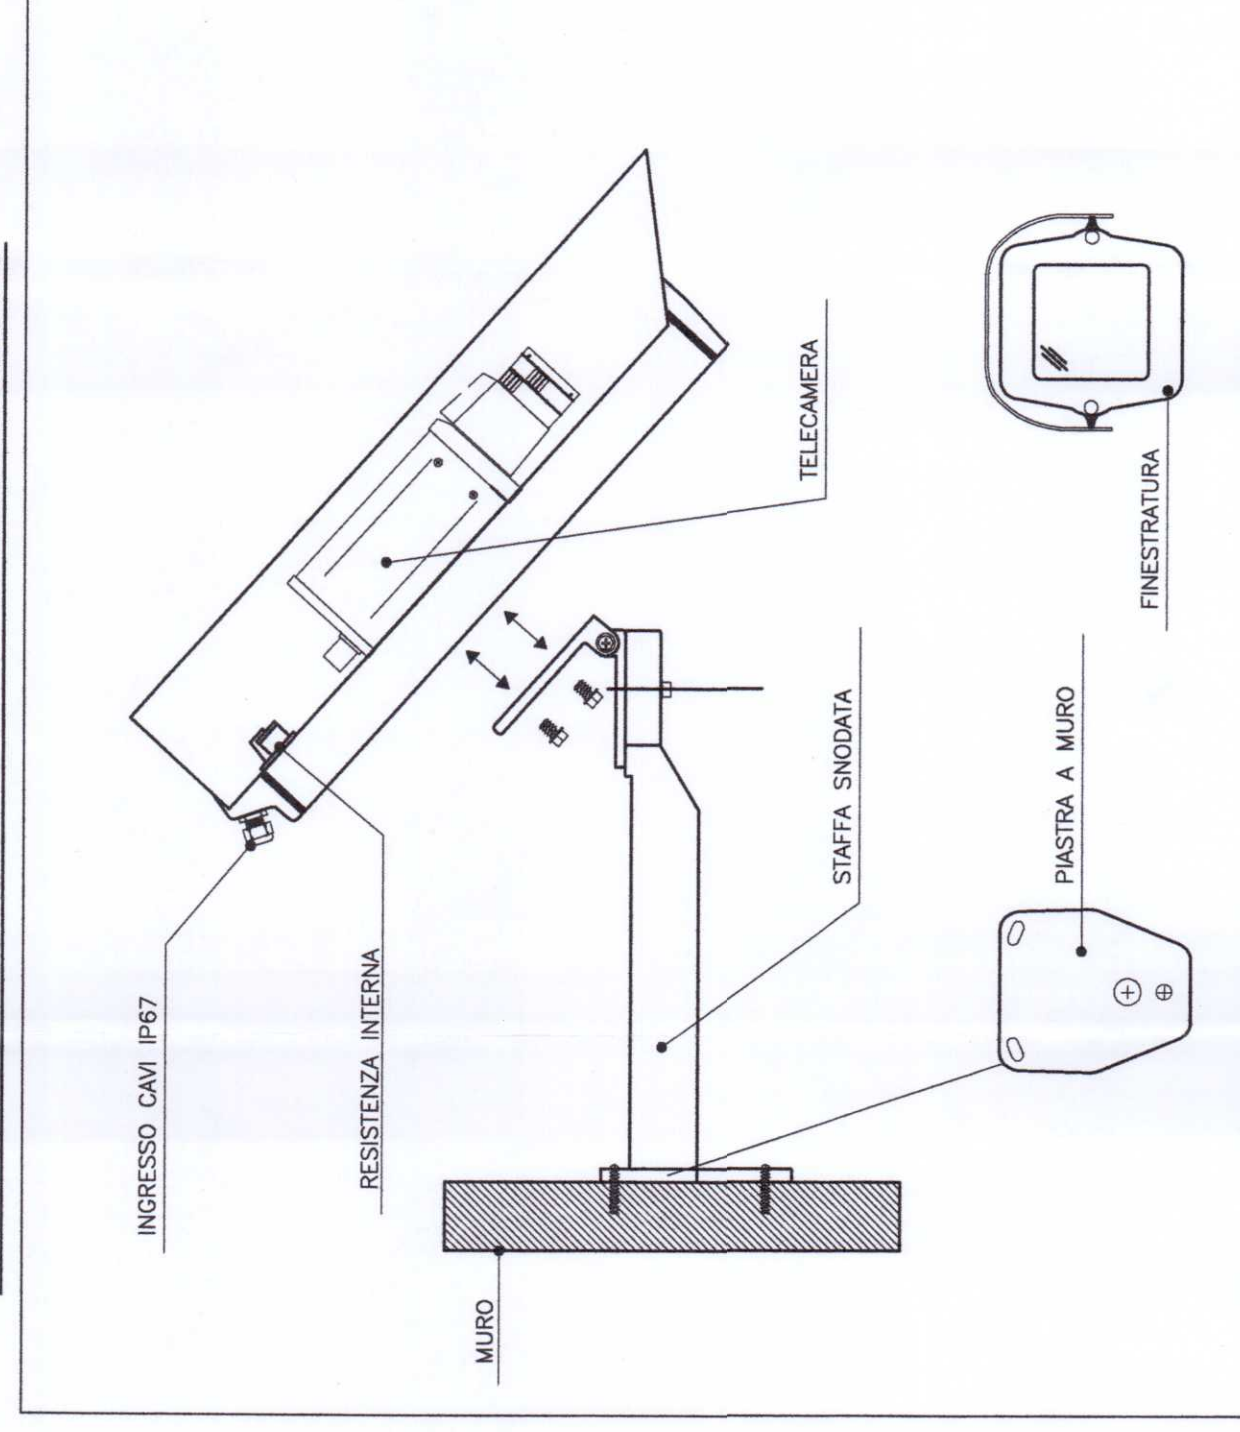


LEGENDA

	TELECAMERA DA ESTERNO DOTATA DI ILLUMINAZIONE IR
	NETWORK ATTACHED STORAGE
	SWITCH PER ALIMENTAZIONE E SEGNALI TELECAMERE - TECNOLOGIA PoE
	TUBAZIONE PVC Ø=25mm - Alimentazione e Trasmissione Dati Cavo Ethernet UTP
	Approvato da commissione Ibero ottica e Fot-Ethernet

SCHEMA TIPOLOGICO IMPIANTO TVCC

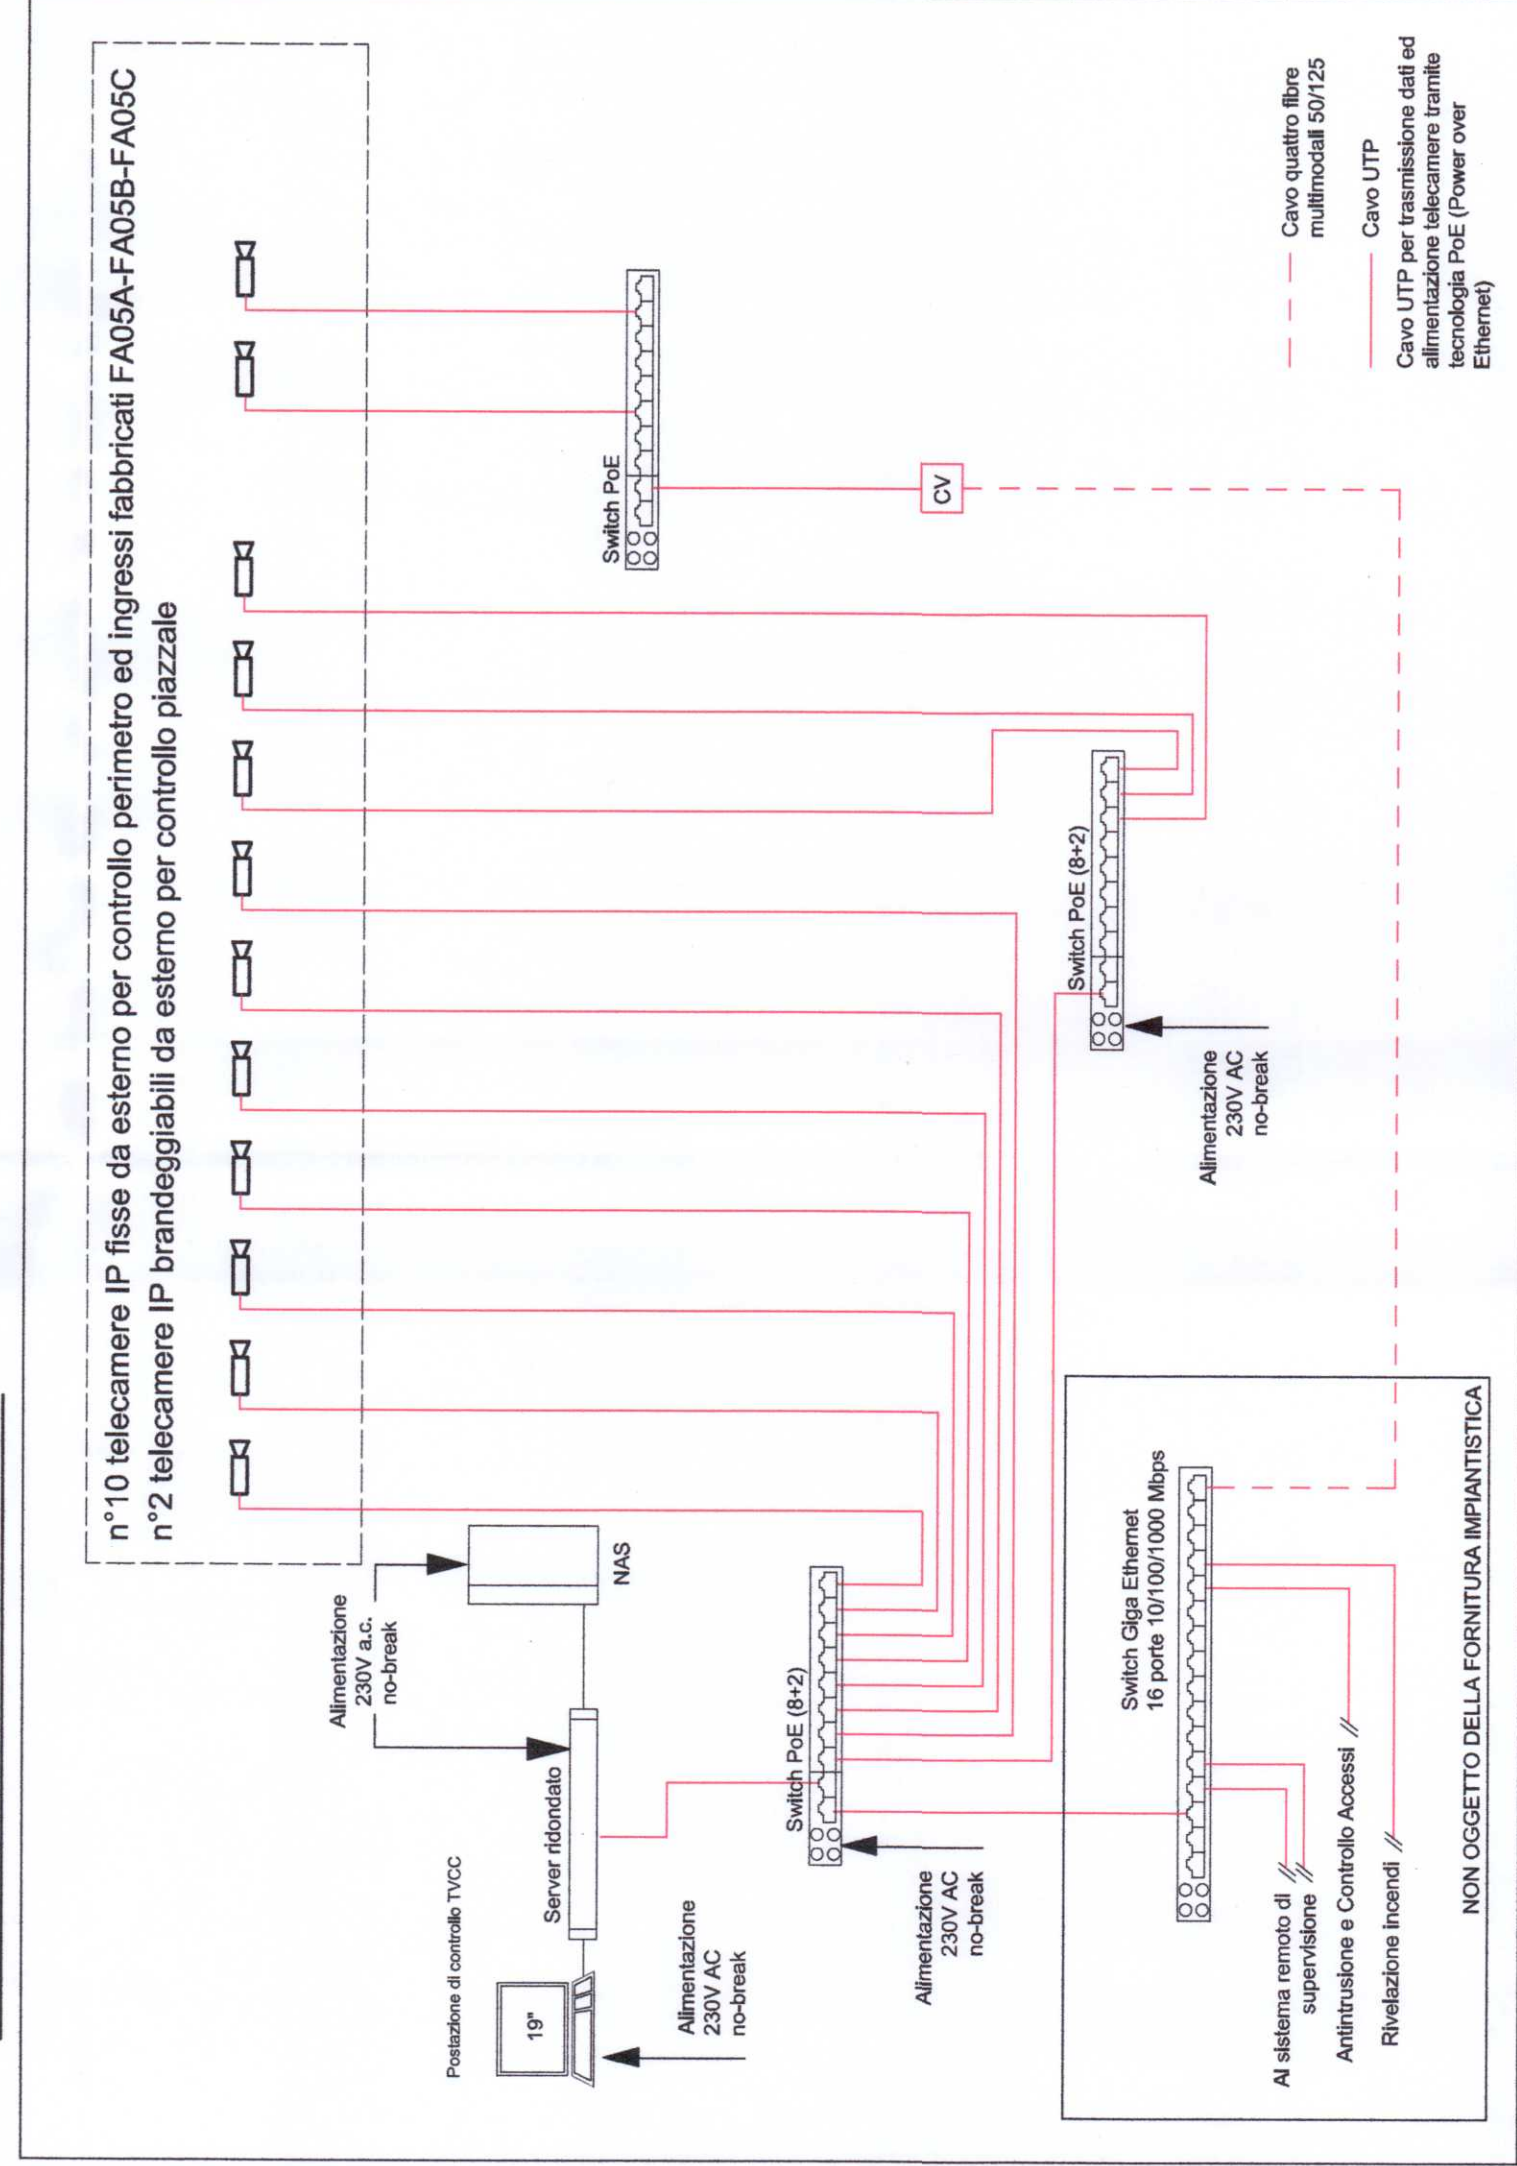

ARMADIO RACK 19" TVCC

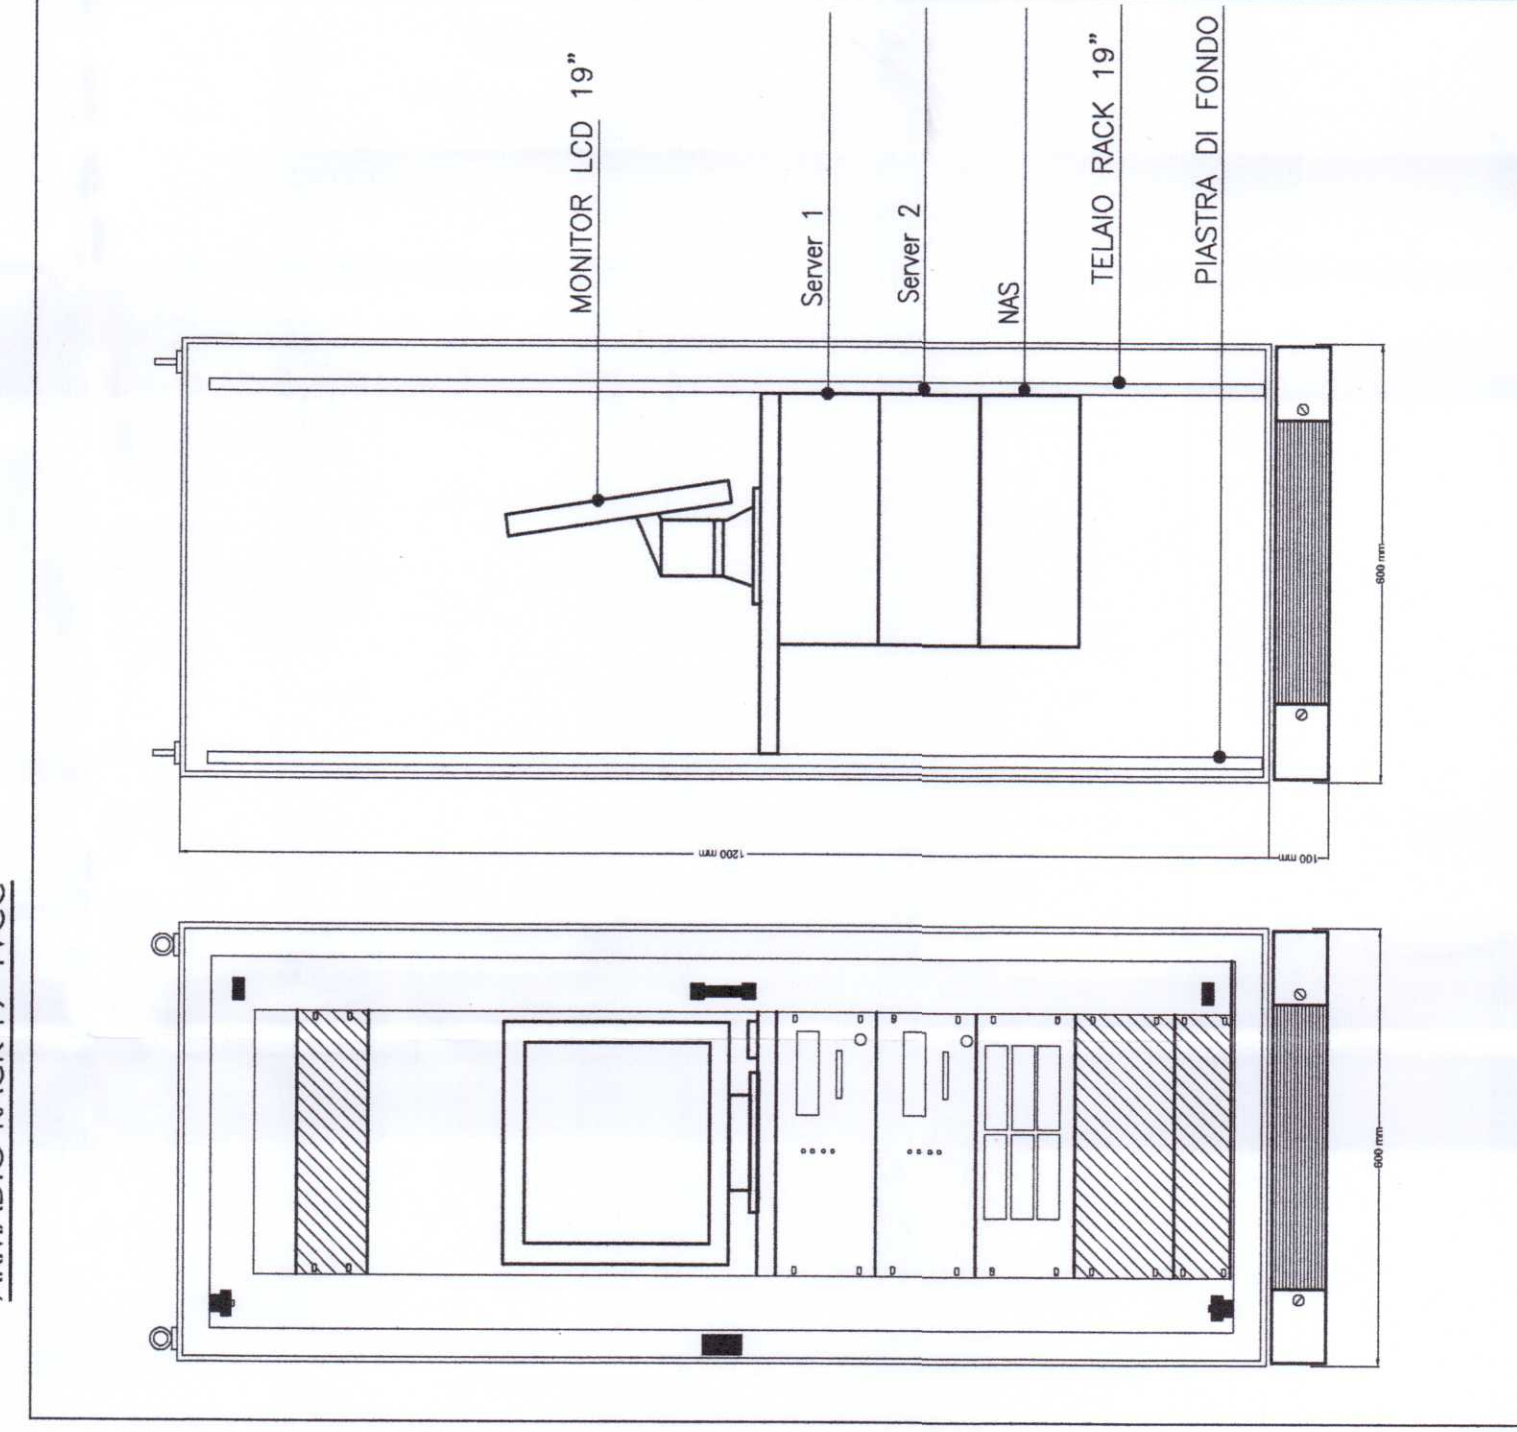

COMMITTENTE:



PROGETTAZIONE:



**DIREZIONE TECNICA
U.O. PIANIFICAZIONE E COORDINAMENTO PROGETTI
PROGETTO DEFINITIVO**

**ITINERARIO NAPOLI - BARI
RADDOPPIO TRATTA APICE - ORSARA
I LOTTO FUNZIONALE APICE - HIRPINIA**

FABBRICATI FA05A - FA05B - FA05C

Schema funzionale - Impianto di Videosorveglianza

SCALA: ---

COMMESSA LOTTO FASE ENTE TIPO DOC. OPERADISCIPLINA PROGR. REV.

IFOG 01 D 17 DX AN0503 001 A

Revis.	Descrizione	Redatto	Data	Verificato	Data	Approvato	Data	Autorizzato	Data
A	Emissione esecutiva	C. Mancuso	28/07/2017	S. Miceli	28/07/2017	D. De Paoli	28/07/2017	A. Falaschi	28/07/2017