



COORDINAMENTO LOCALE DEGLI IMPIANTI

- ① COLLEGAMENTO PER ALIMENTAZIONE DEL CONTROLLO INTERNO NEI LOCALI IMPIANTI
- ② COLLEGAMENTO PER ALIMENTAZIONE DEL CONTROLLO INTERNO NEI LOCALI ALIMENTI
- ③ COLLEGAMENTO PER SPOINAMENTO DEGLI IMPIANTI IN CASO DI GUASTO ITALIANE

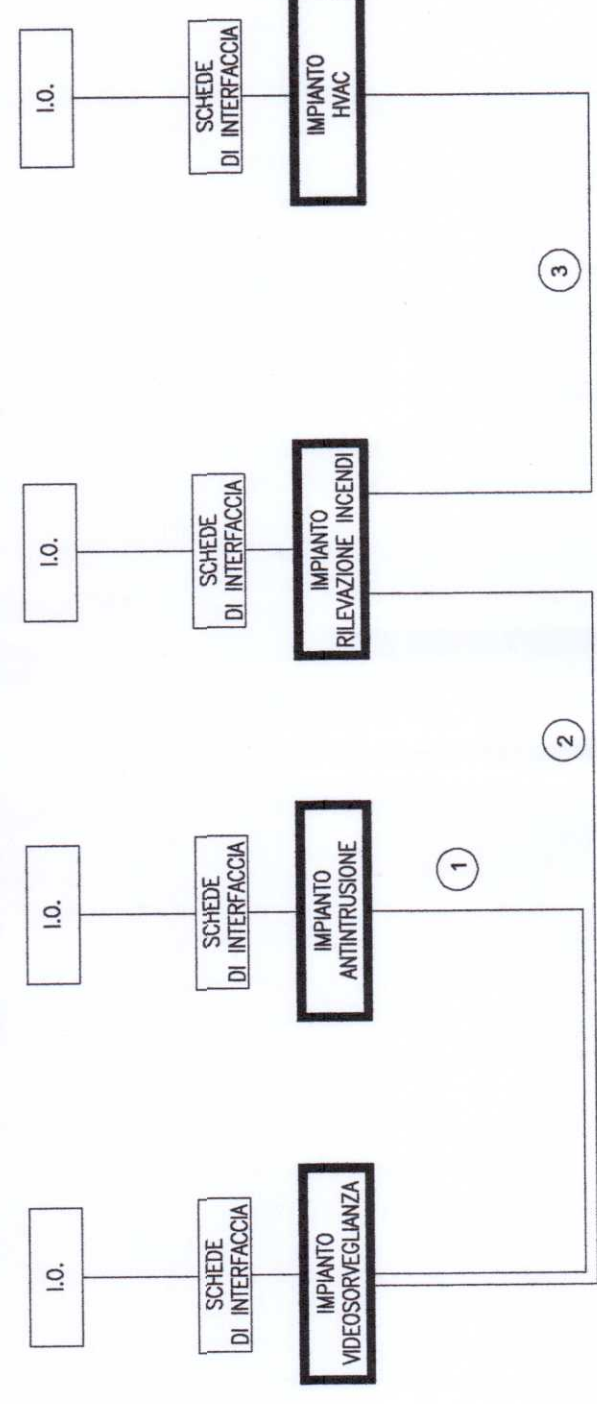


INSTALLAZIONE TIPO DI TELECAMERA IN CUSTODIA DA ESTERNO

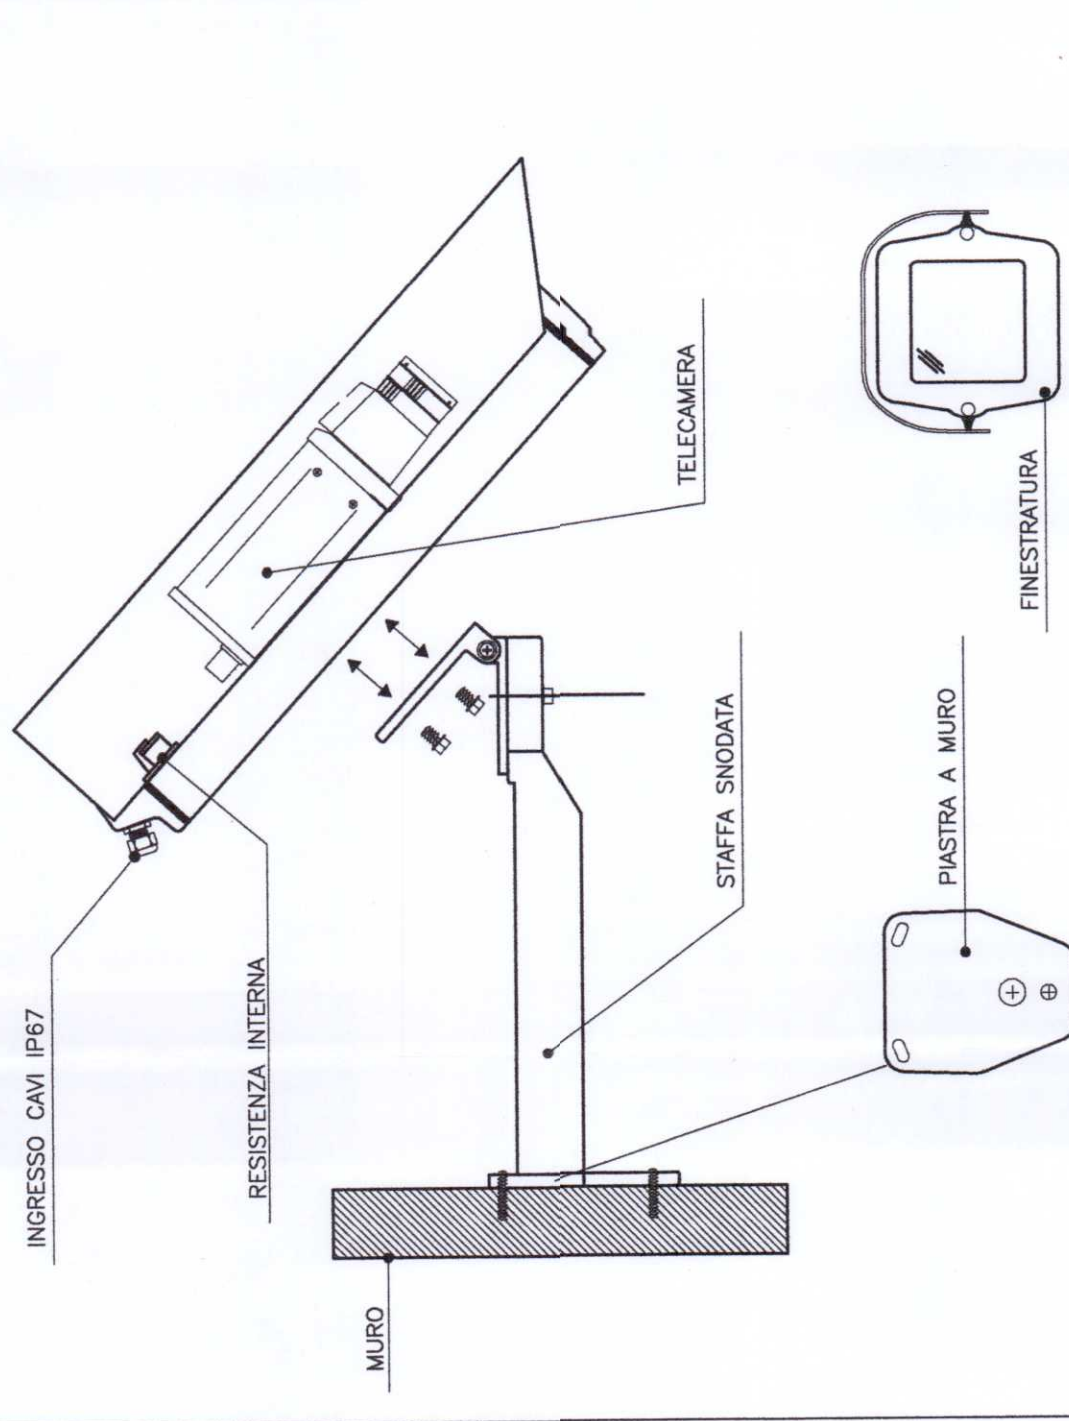


LEGENDA

	TELECAMERA DA ESTERNO DOTATA DI ILLUMINATORE IR
	NETWORK ATTACHED STORAGE
	SWITCH PER ALIMENTAZIONE E SEGNALE TELECAMERE - TECNOLOGIA VME
	TUBAZIONE PVC Ø25mm - Alimentazione e Trasmissione Data Cavo Ethernet UTP

SCHEMA TIPOLOGICO IMPIANTO TVCC

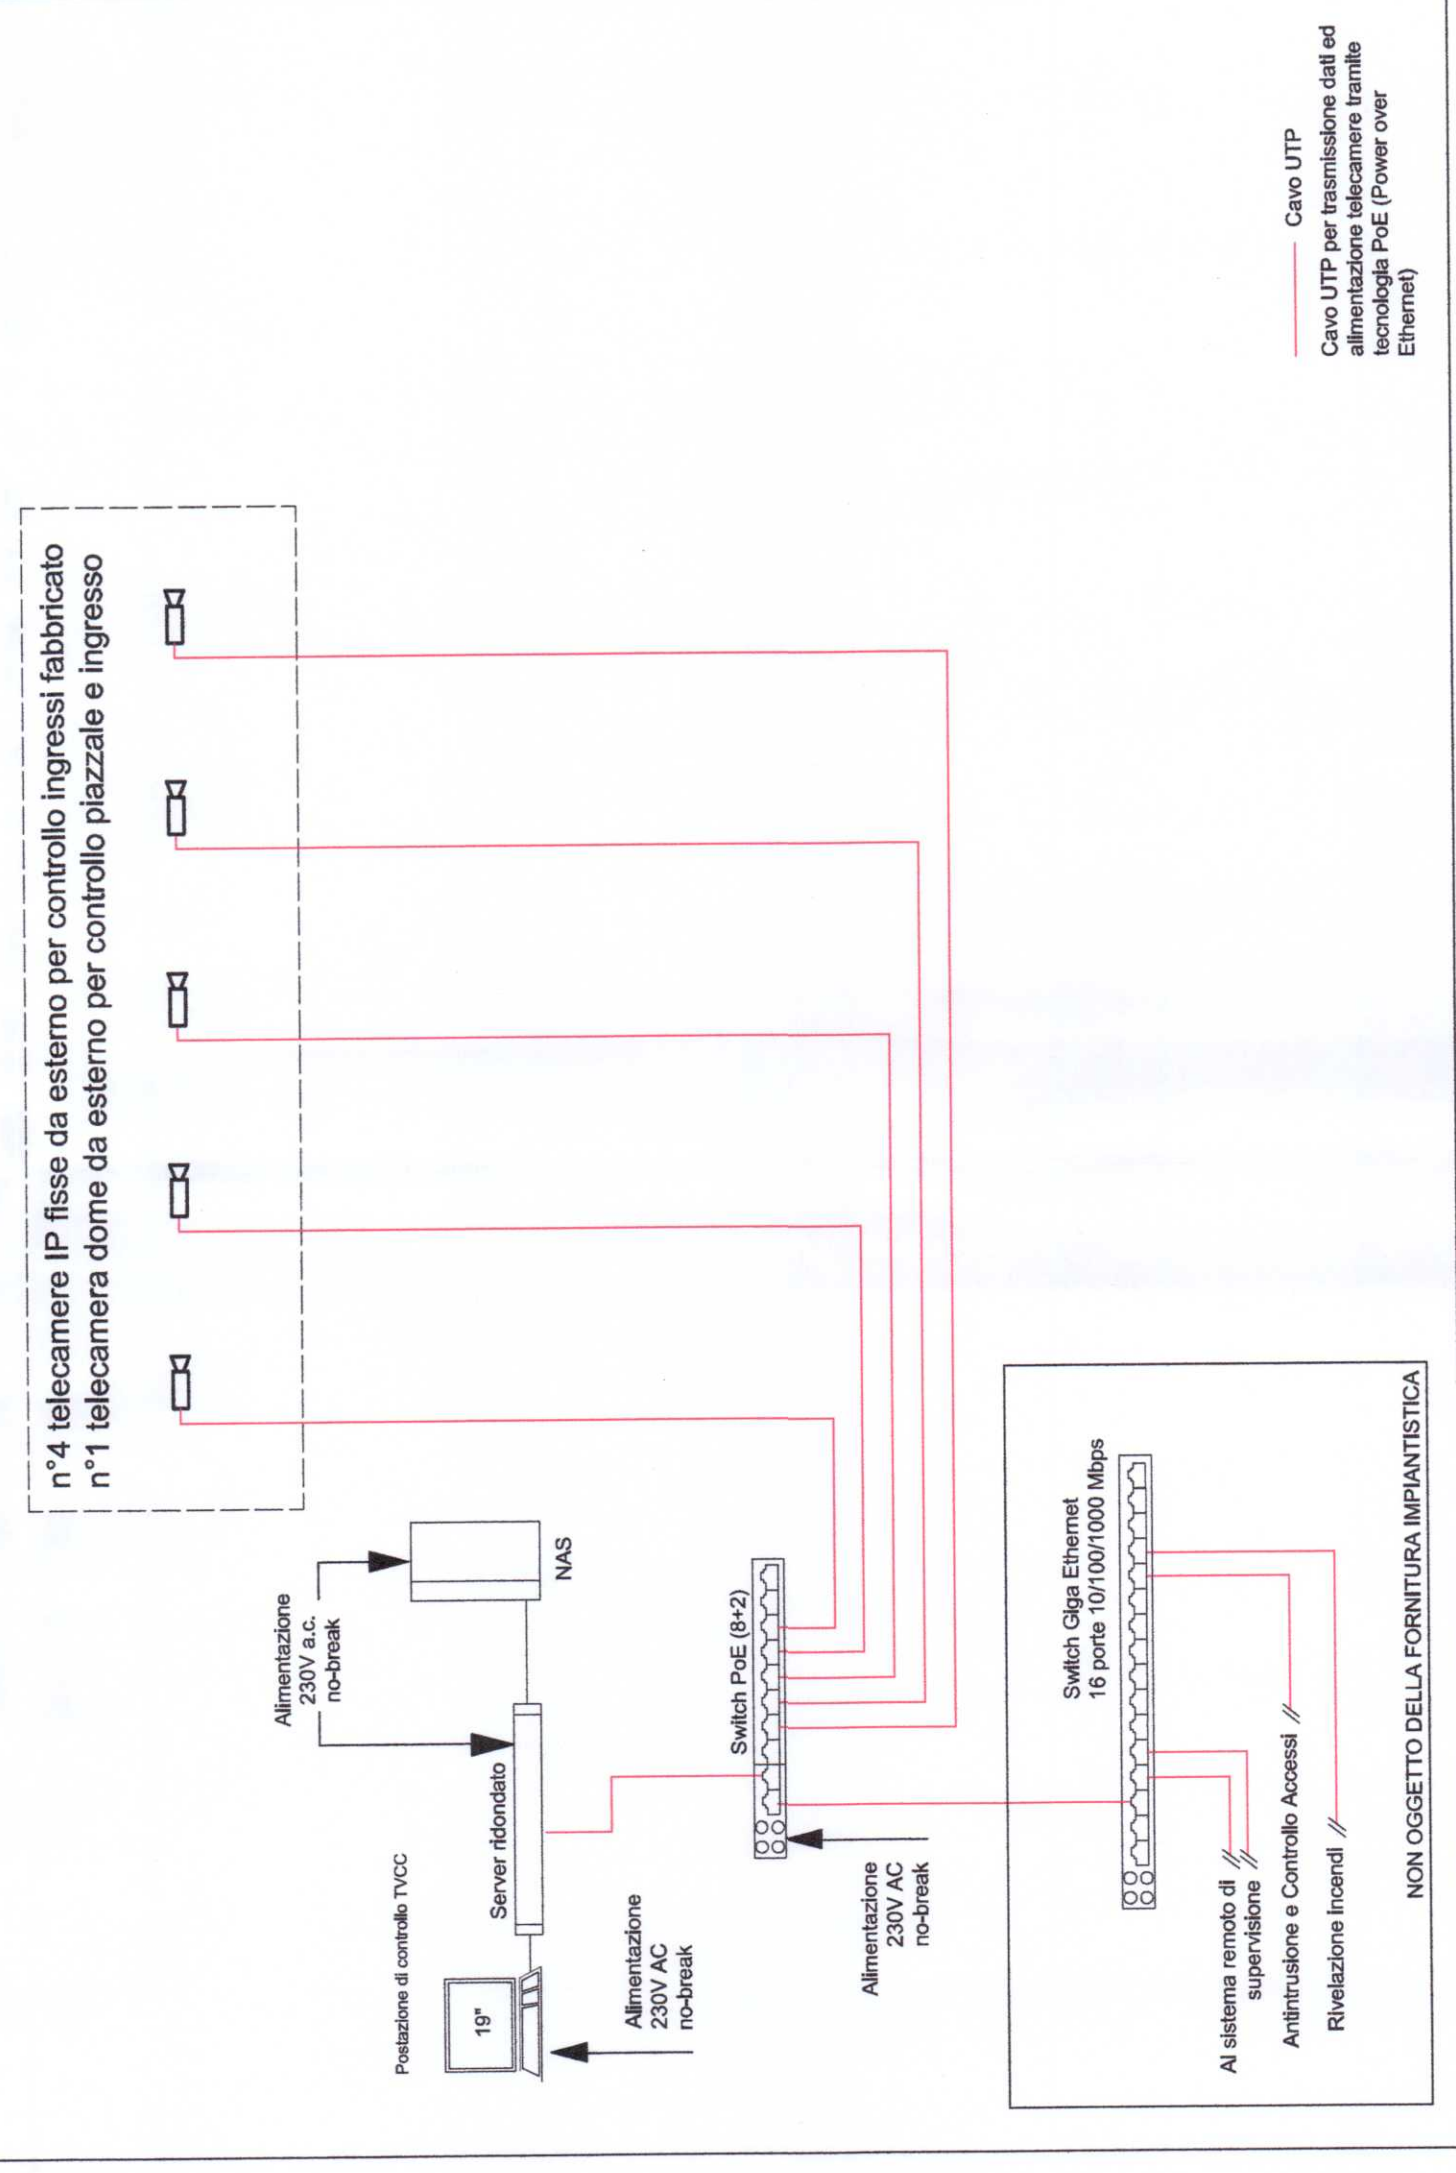

ARMADIO RACK 19" TVCC

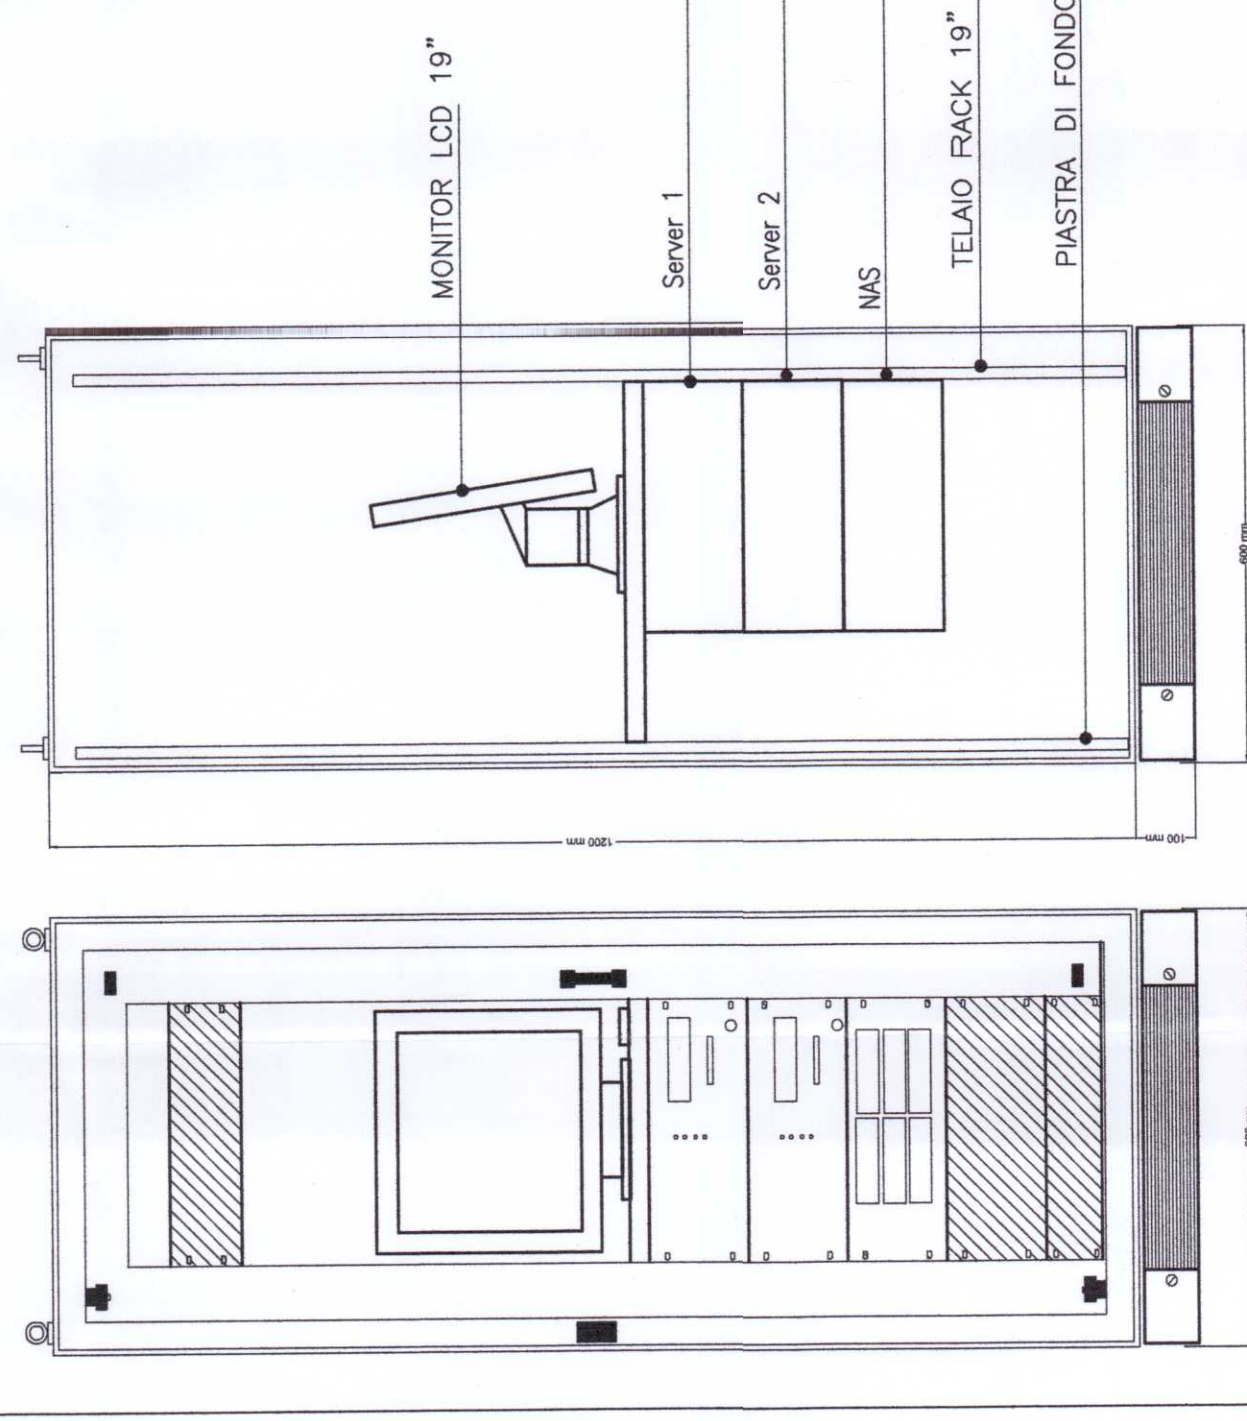

COMMITTENTE:



PROGETTAZIONE:



**DIREZIONE TECNICA
U.O. PIANIFICAZIONE E COORDINAMENTO PROGETTI
PROGETTO DEFINITIVO**

**ITINERARIO NAPOLI - BARI
RADDOPPIO TRATTA APICE - ORSARA
I LOTTO FUNZIONALE APICE - HIRPINIA**

FABBRICATO FA09

Schema funzionale - Impianto di Videosorveglianza

SCALA:

1:1

COMMESSA LOTTO FASE ENTE TIPO DOC. OPERADISCIPLINA Progr. REV.

IFDG 01 D 17 DX AN0903 001 A

Revis.	Descrizione	Redatto	Data	Verificato	Data	Approvato	Data	Autorizzato	Data
A	Emissione esecutiva	C. Manzone	28/07/2017	S. Miceli	28/07/2017	D. Arney	28/07/2017	A. Falasch	28/07/2017