



**FINESTRA 1 Prog. 3+700.000**  
**FINESTRA 2 Prog. 6+075.000**  
**FINESTRA 4 Prog. 8+800.000**

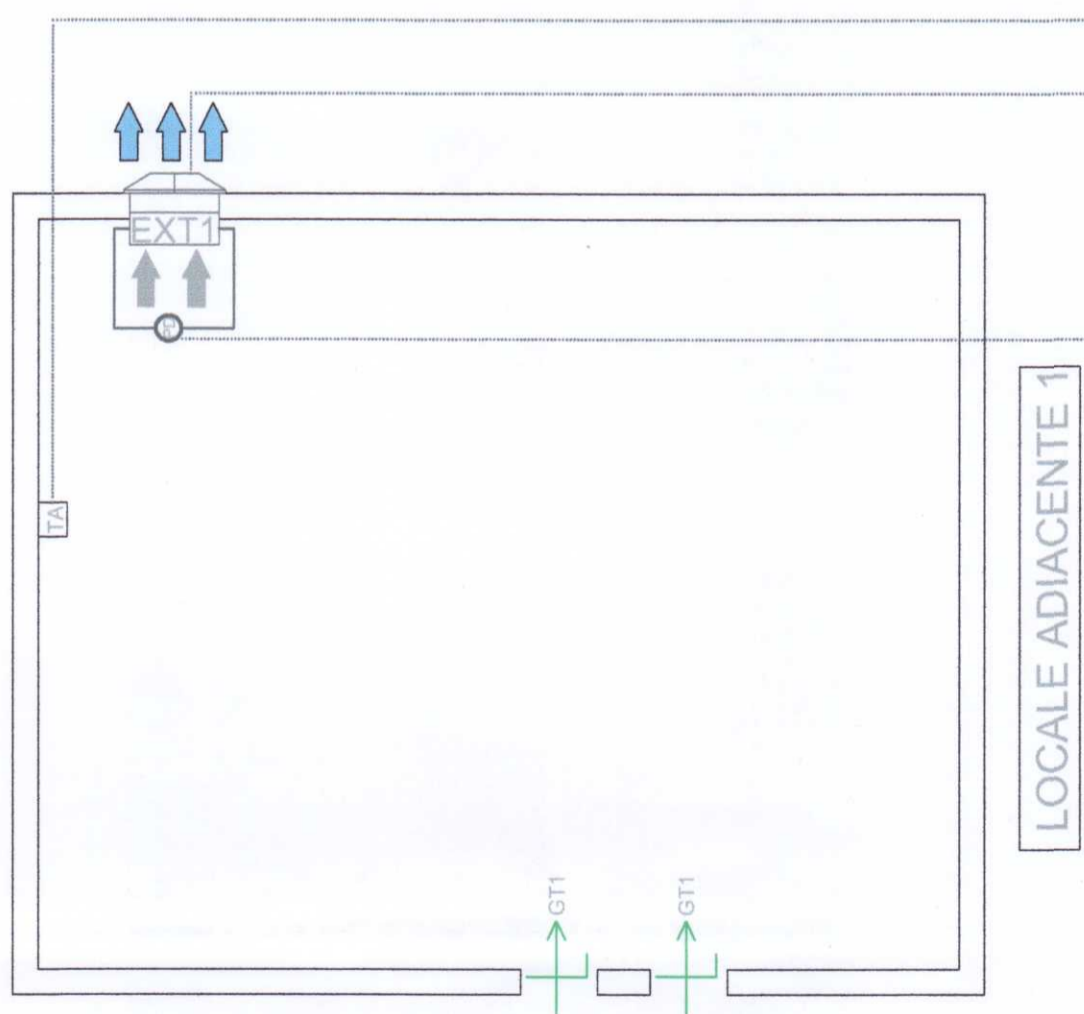

UP  
 Al sistema fornito di supervisione (per il controllo e il comando) (presenti progetto)

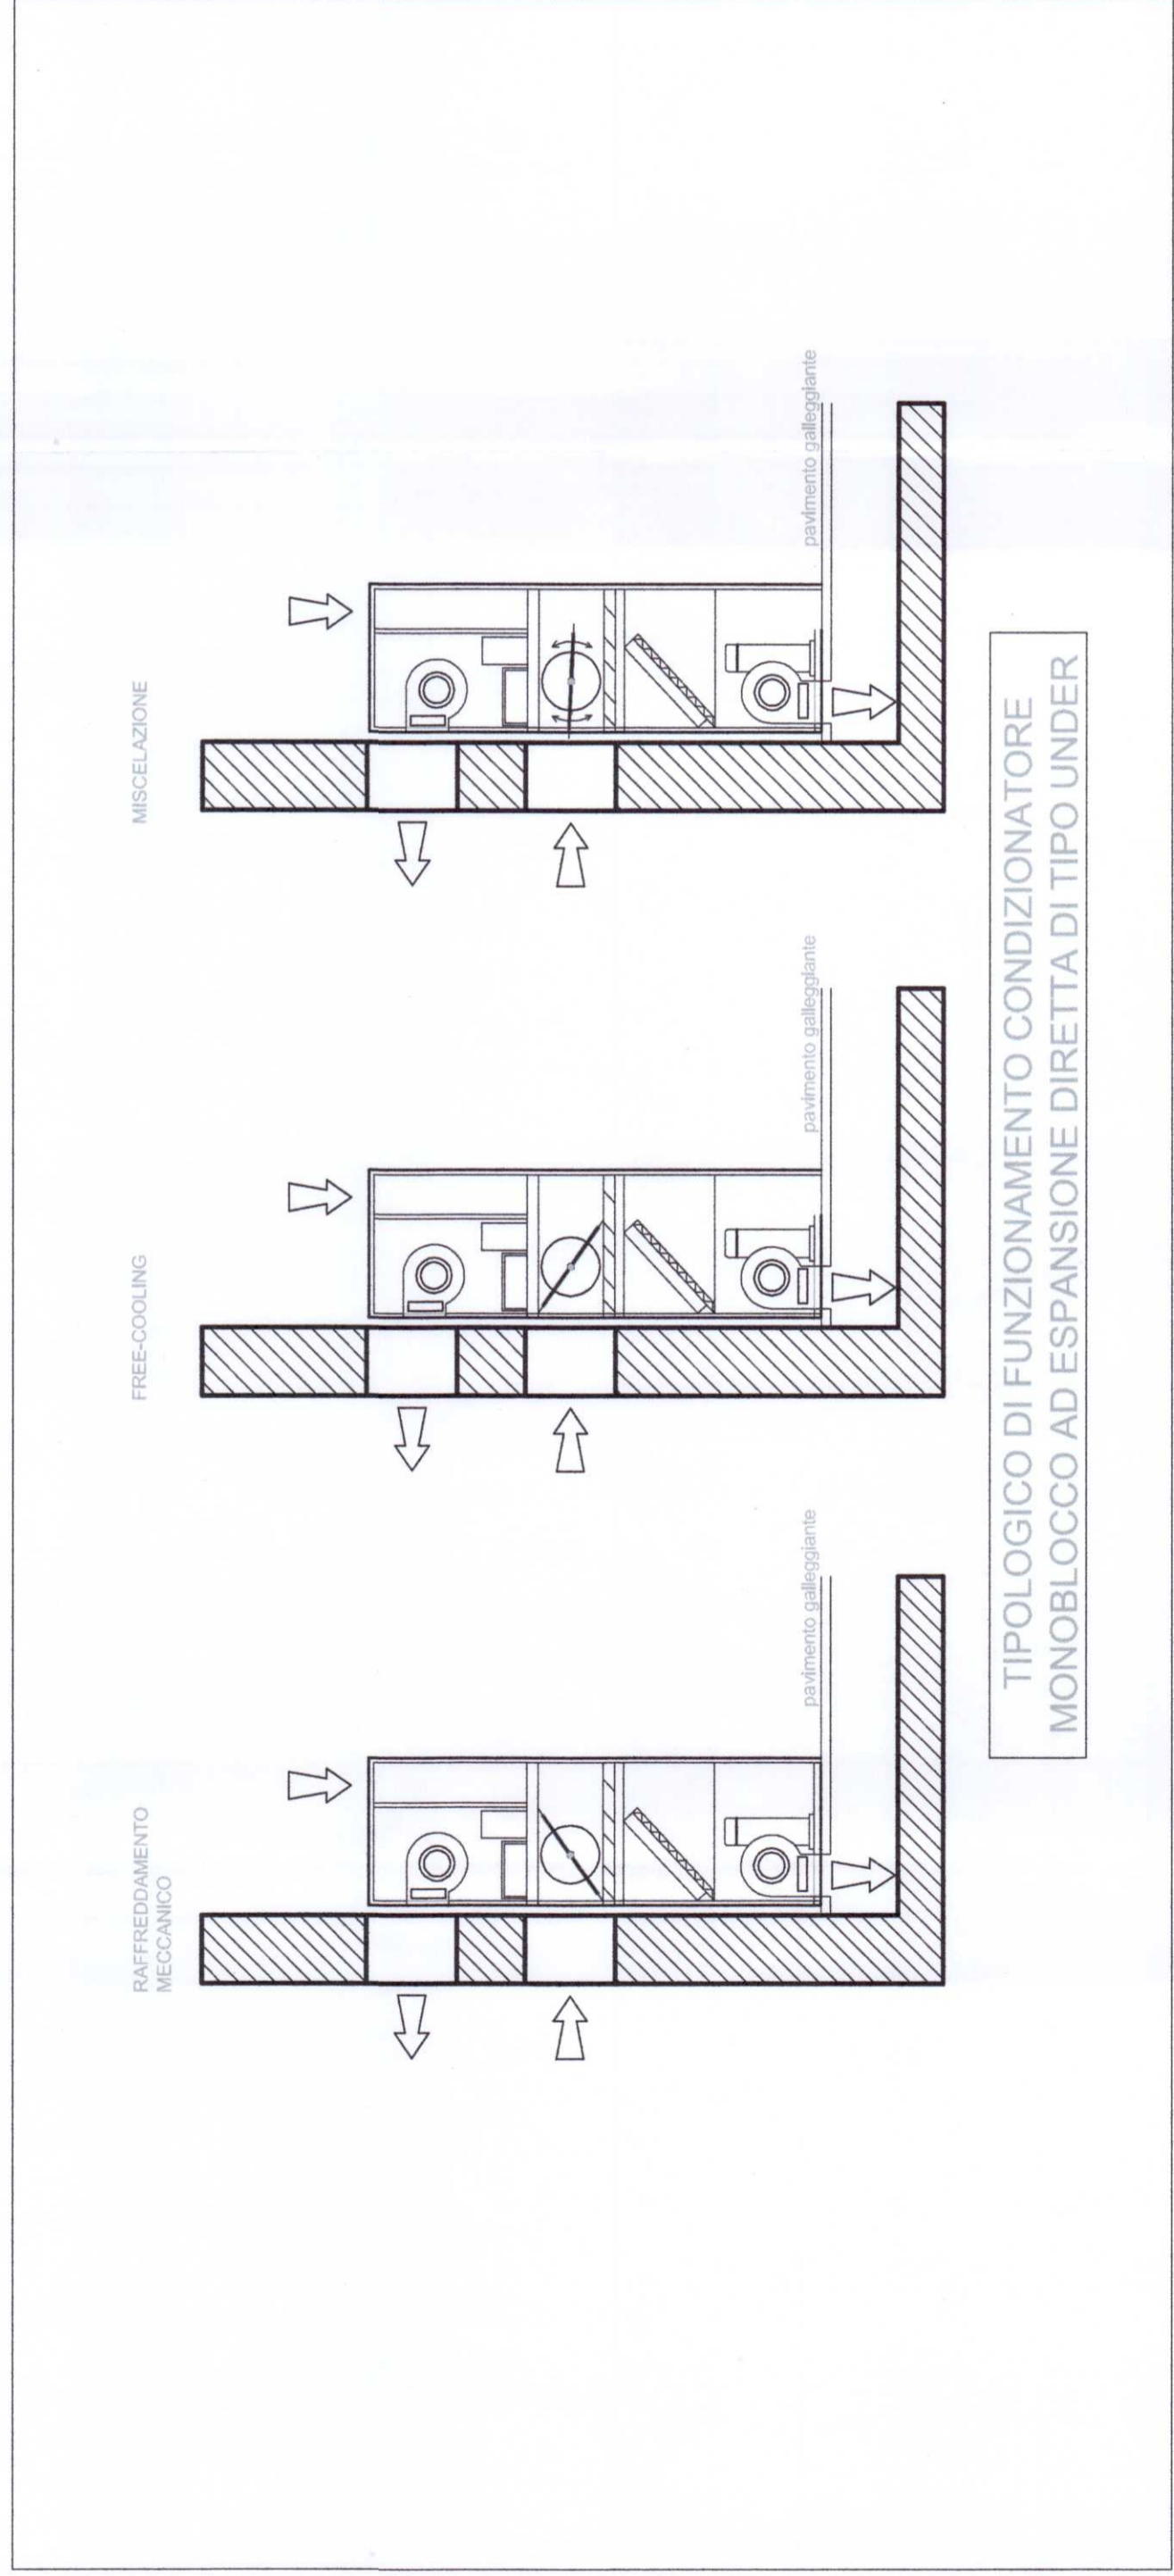

**TIPOLOGICO DI FUNZIONAMENTO CONDIZIONATORE MONOBLOCCO AD ESPANSIONE DIRETTA DI TIPO UNDER**

**LEGENDA IMPIANTO HVAC**

TUBAZIONE DI SCARICO CONDENZA IN POLIETILENE - PENDEZZA=1%

COLLEGAMENTI ELETTRICI DI REGOLAZIONE (CAVO FT7)

INGRESSO DIGITALE

USCITA DIGITALE

INGRESSO ANALOGICO

USCITA ANALOGICA

UNITA' PERIFERICA DI CONTROLLO

CONDIZIONATORE AUTONOMO MONOBLOCCO AD ESPANSIONE DIRETTA TIPO UNDER  
 POTENZA TOTALE 3,1 KW  
 POTENZA FRIGORIFERA TOTALE 3,1 KW  
 POTENZA ELETTRICA ASSORBITA 3,1 KW  
 POTENZA TERMICA (CON RISCALDATORE ELETTRICO) 1,5 KW

ESTRATTORE ASSIALE A PARETE  
 PORTATA 3500m<sup>3</sup>/h

GRIGLIA ESPULSIONE ARIA 570X300

GRIGLIA PRESA ARIA ESTERNA 570X320

GRIGLIA DI TRANSITO 300 x 300

BOCCHETTA PEDONABILE 400x200

TERMOSTATO AMBIENTE

PRESSOSTATO DIFFERENZIALE

COMMITTENTE:



PROGETTAZIONE:



**DIREZIONE TECNICA**  
**U.O. PIANIFICAZIONE E COORDINAMENTO PROGETTI**

**PROGETTO DEFINITIVO**

**ITINERARIO NAPOLI - BARI**  
**RADDOPPIO TRATTA APICE - ORSARA**  
**I LOTTO FUNZIONALE APICE - HIRPINIA**

TIPOLOGICO FINESTRE 1-2-4

Schema funzionale - Impianto HVAC

SCALA: -:-

COMMESSA LOTTO FASE ENTE TIPO DOC. OPERADISCIPLINA Progr. REV.

IF0G 01 D 17 DX 03 003 003 A

Revis	Descrizione	Redatto	Data	Verificato	Data	Approvato	Data	Autorizzato	Data
A	Emissione esecutiva	C. Mancuso	28/07/2017	S. Miceli	28/07/2017	D. Agresta	28/07/2017	A. Falaschi	28/07/2017