SCHEMA FUNZIONALE IMPIANTO CONTROLLO FUMI – FINESTRA CON CUNICOLO LATERALE DI SFOLLAMENTO F5

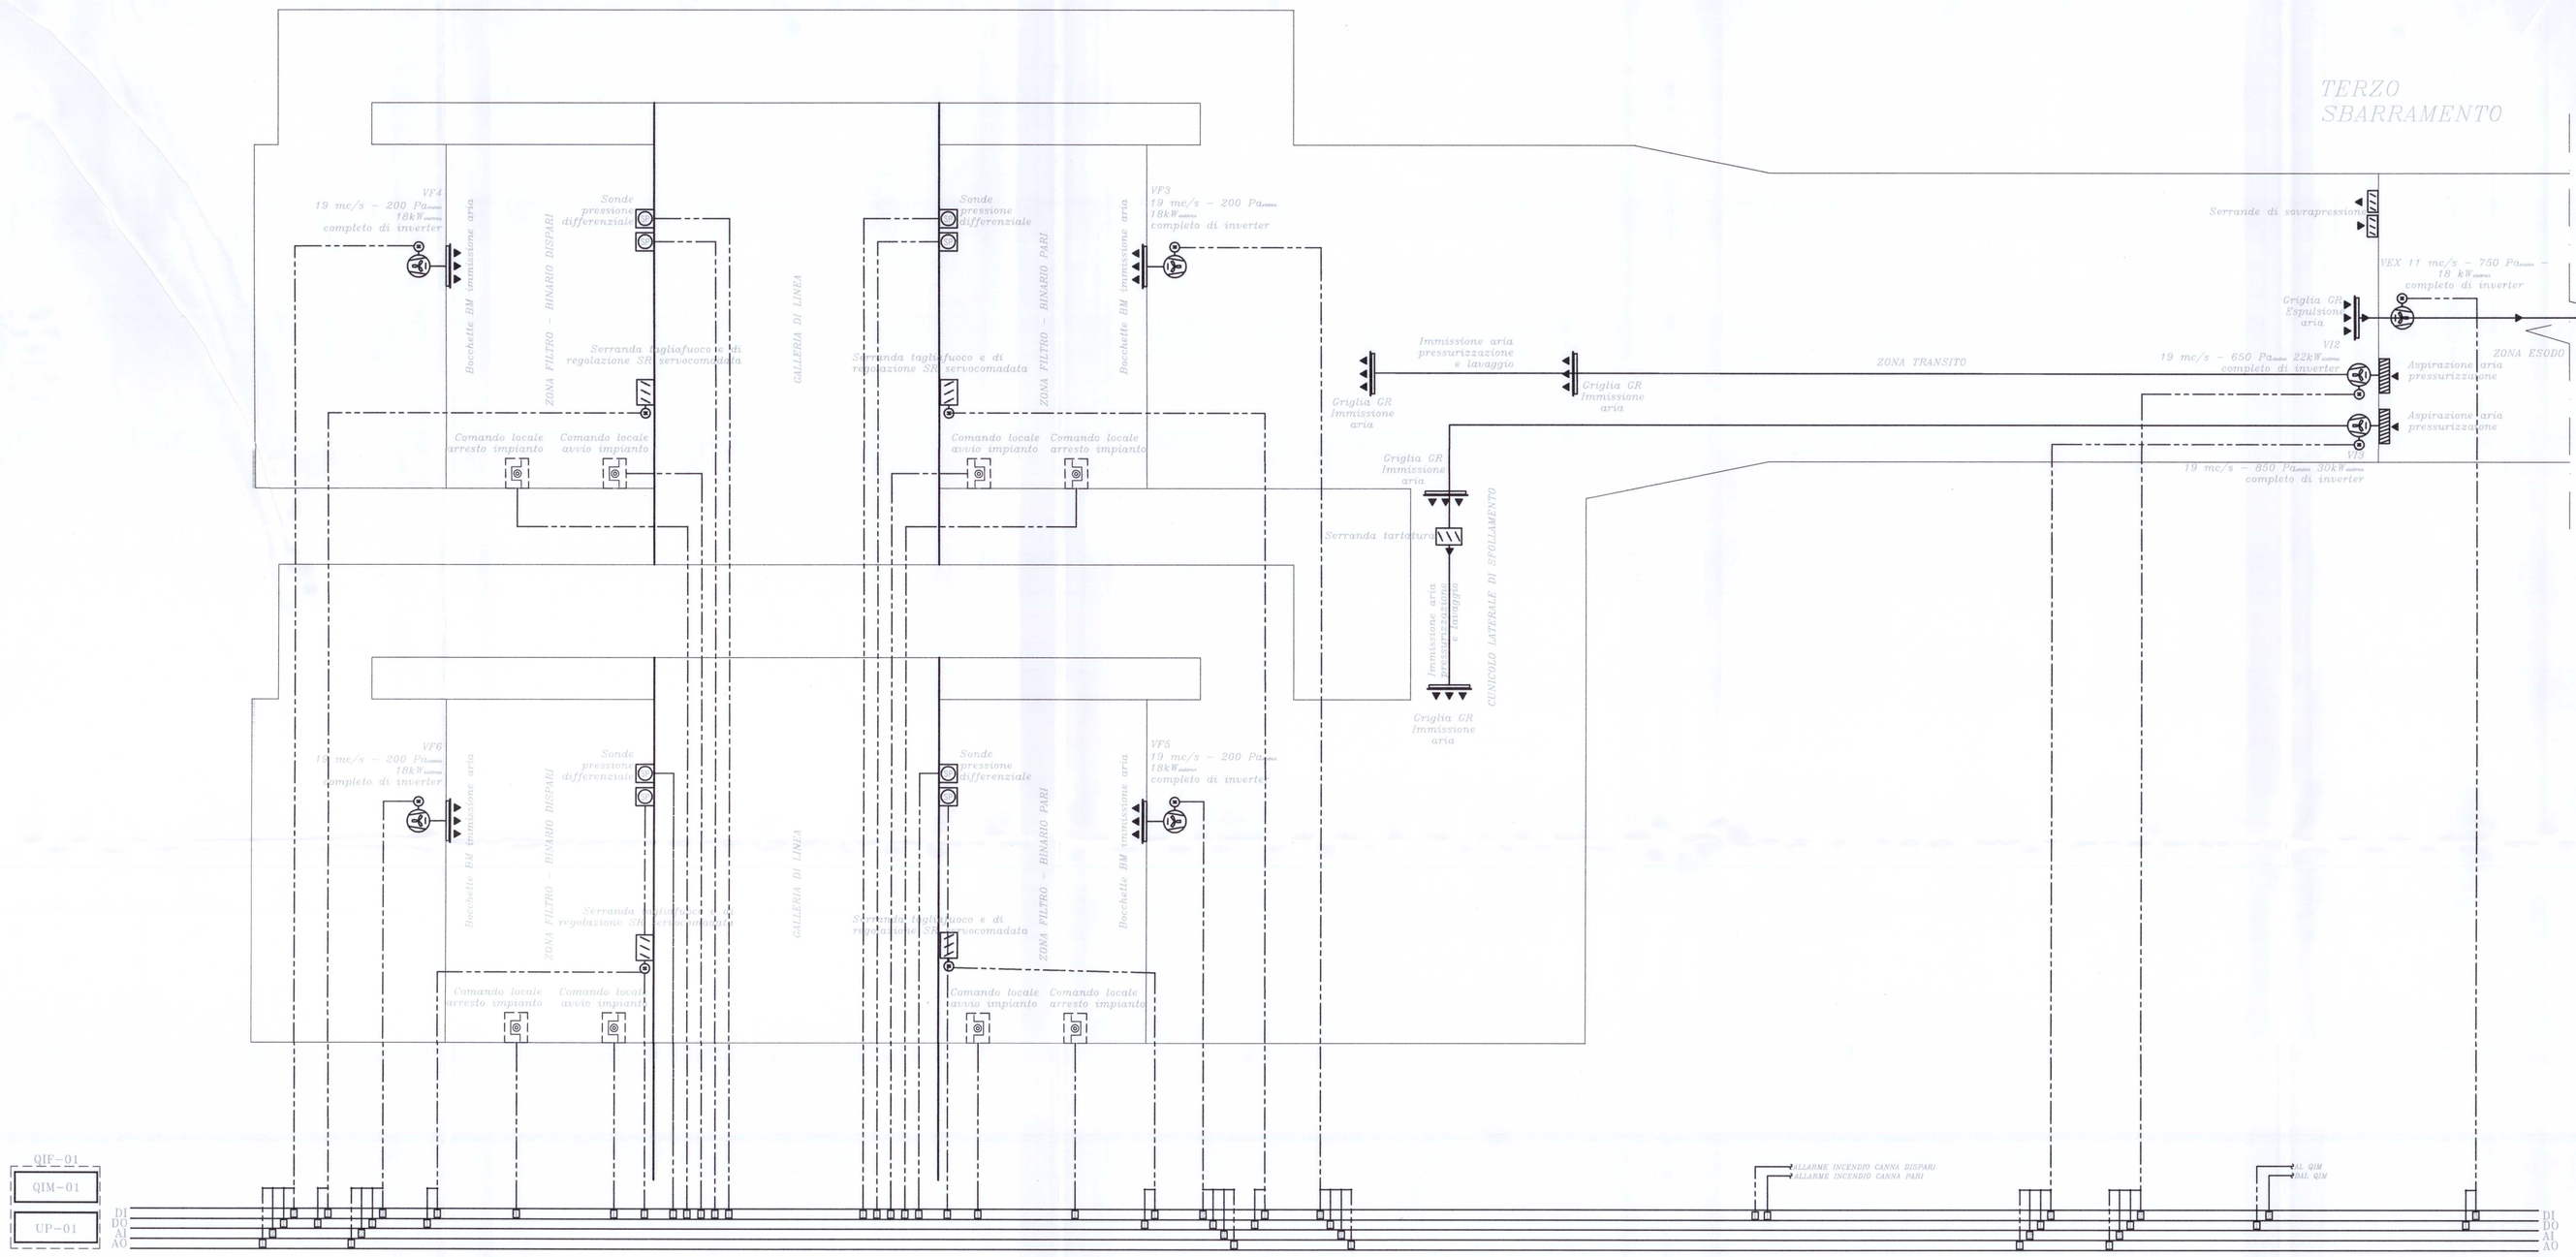

SCHEMA DI CONTROLLO VENTILATORE ASSIALE/CONVERTITORE DI FREQUENZA E QIM

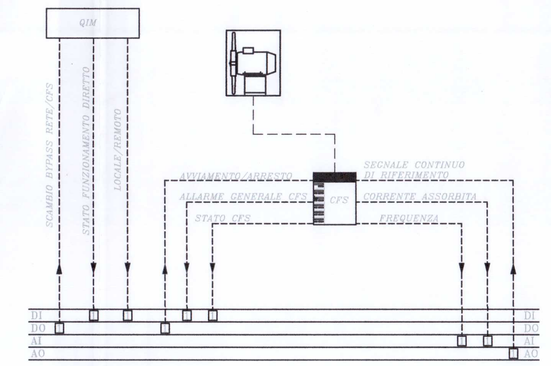

COMMITTENTE:

RFI RETE FERROVIARIA ITALIANA
GRUPPO FERROVIE DELLO STATO ITALIANE

PROGETTAZIONE:

ITALFERR
GRUPPO FERROVIE DELLO STATO ITALIANE

DIREZIONE TECNICA
U.O. PIANIFICAZIONE E COORDINAMENTO PROGETTI

PROGETTO DEFINITIVO

ITINERARIO NAPOLI - BARI
RADDOPPIO TRATTA APICE - ORSARA
I LOTTO FUNZIONALE APICE - HIRPINIA

FINESTRA F5

Schema funzionale - Controllo fumi

SCALA: -:-

COMMESSA	LOTTO	FASE	ENTE	TIPO DOC.	OPERA/DISCIPLINA	PROGR.	REV.
IF0G	01	D	17	DX	AI2509	001	A

Revis.	Descrizione	Redatto	Data	Verificato	Data	Approvato	Data	Autorizzato	Data
A	Emissione esecutiva	C.Mancone	28/07/2017	S.Miceli	28/07/2017	D.Arena	28/07/2017	A.Faleschi	28/07/2017

File: n. Elab.: