




COORDINAMENTO LOCALE DEGLI IMPIANTI

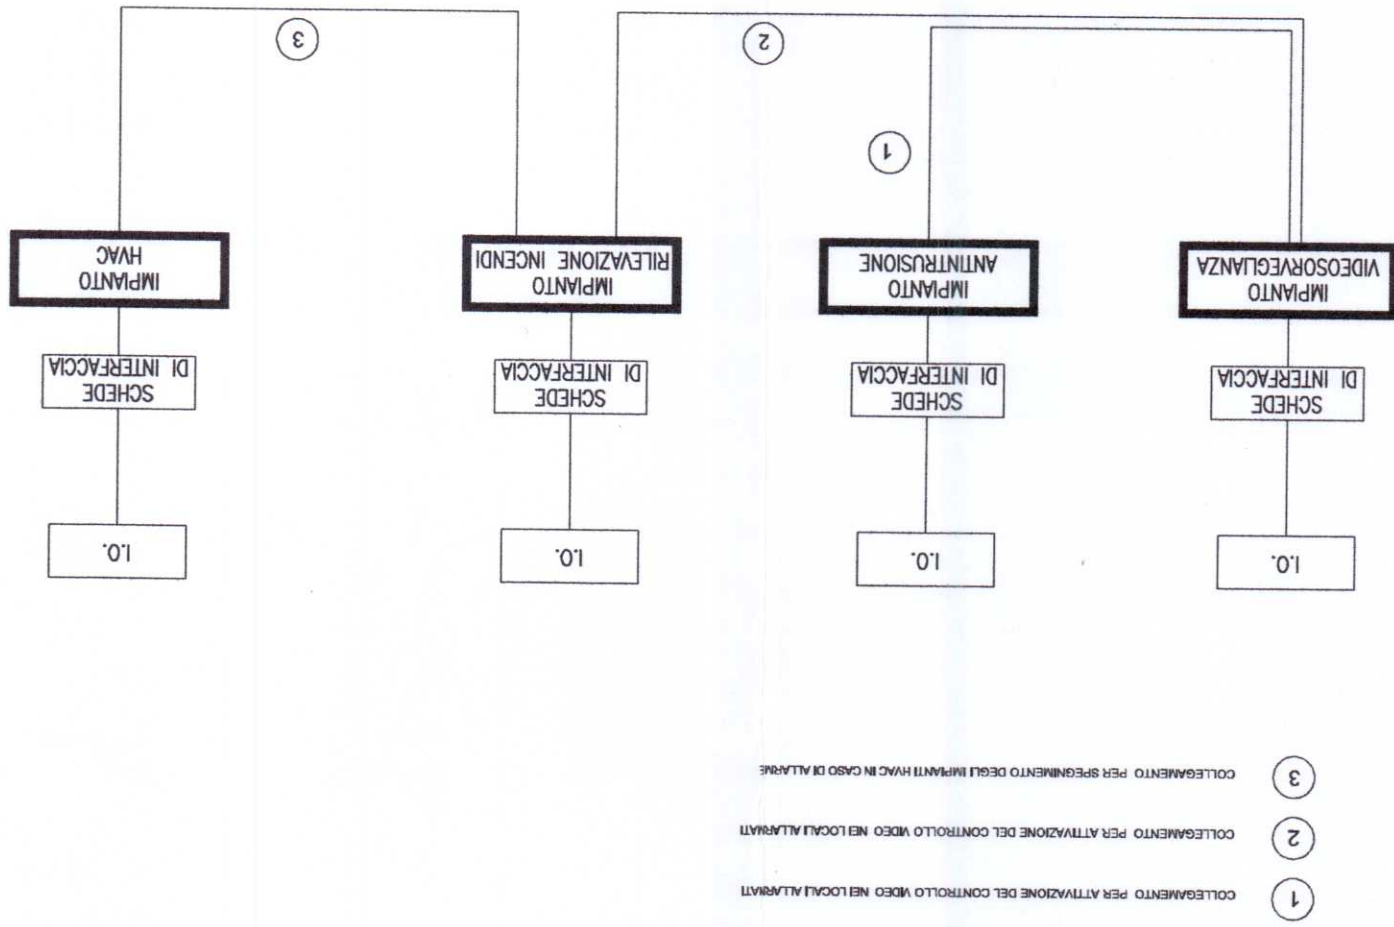


SCHEMA TIPOLOGICO IMPIANTO TVCC

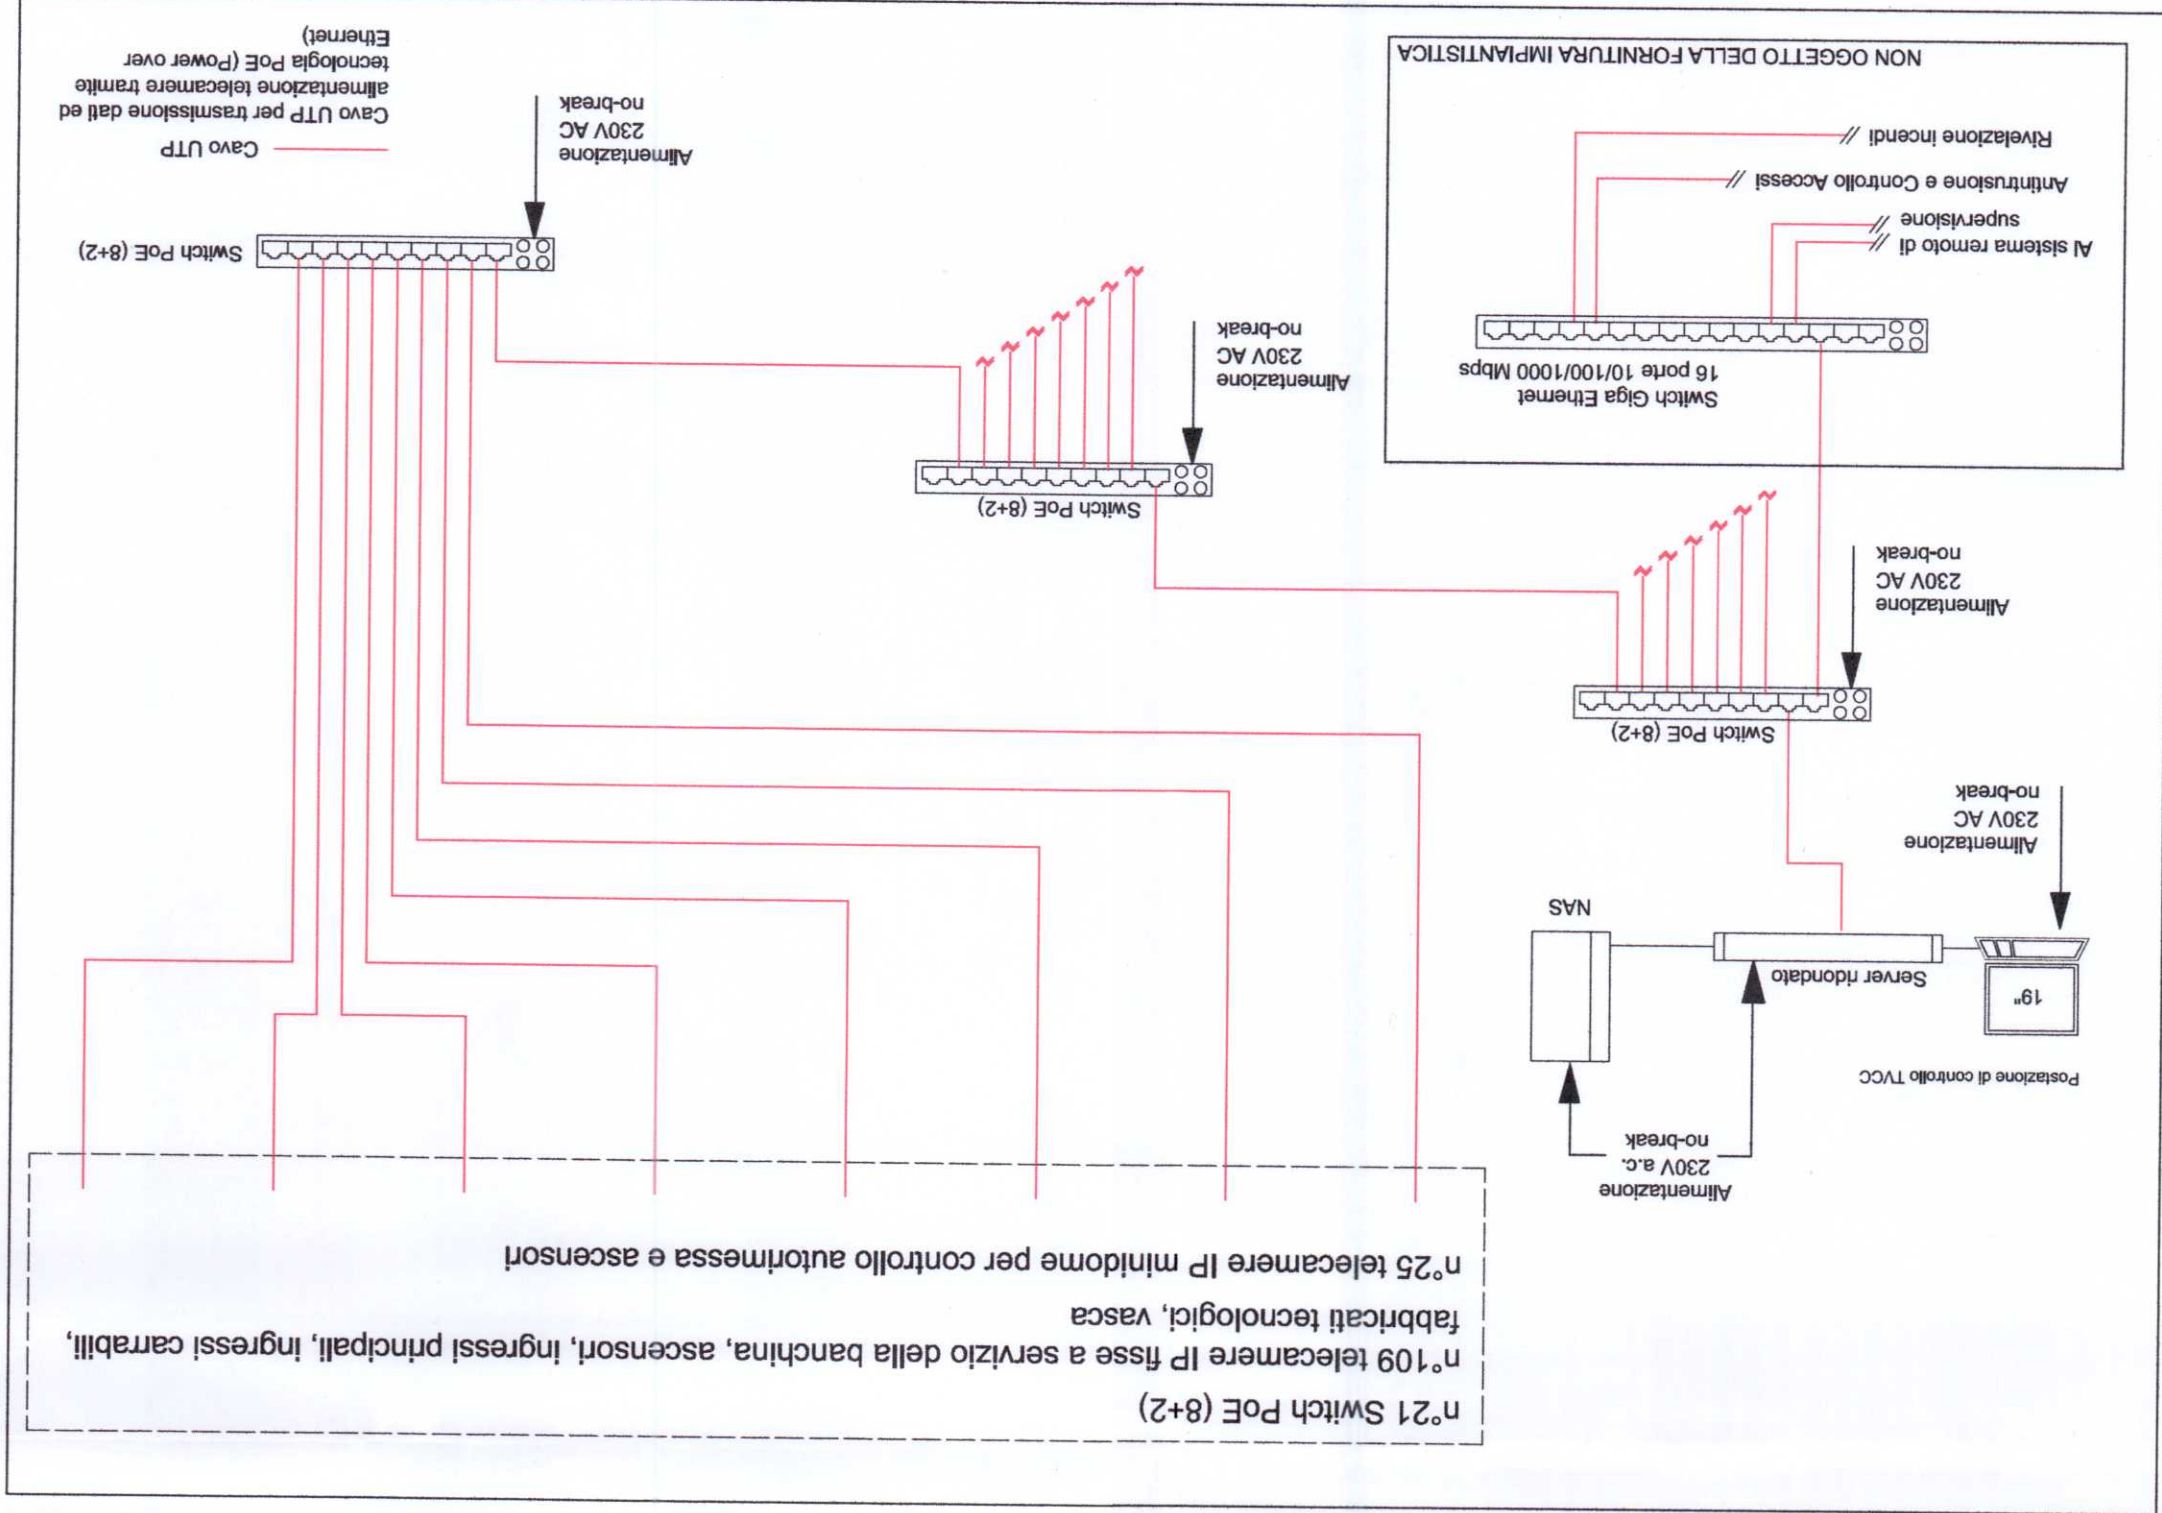

ARMADIO RACK 19" TVCC

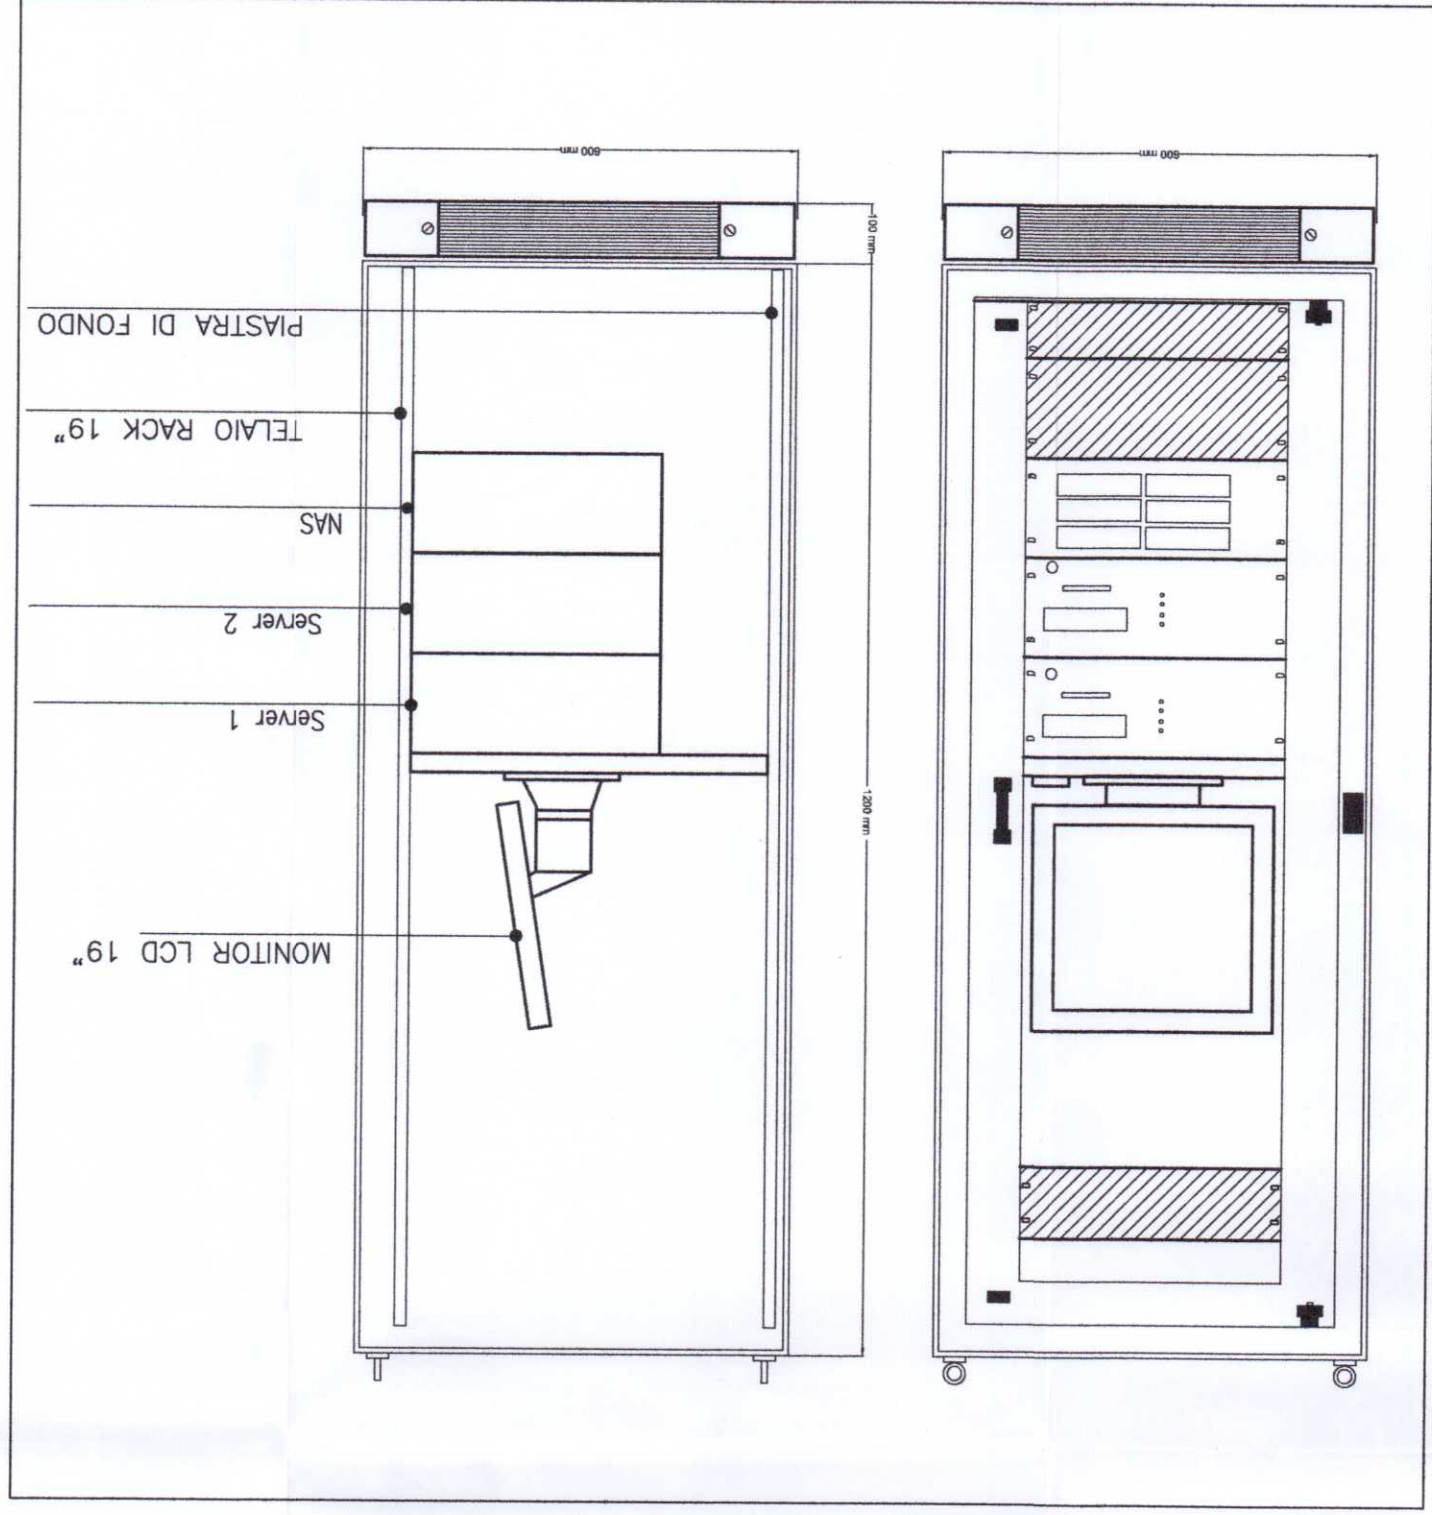

INSTALLAZIONE TIPO DI TELECAMERA IN CUSTODIA DA ESTERNO

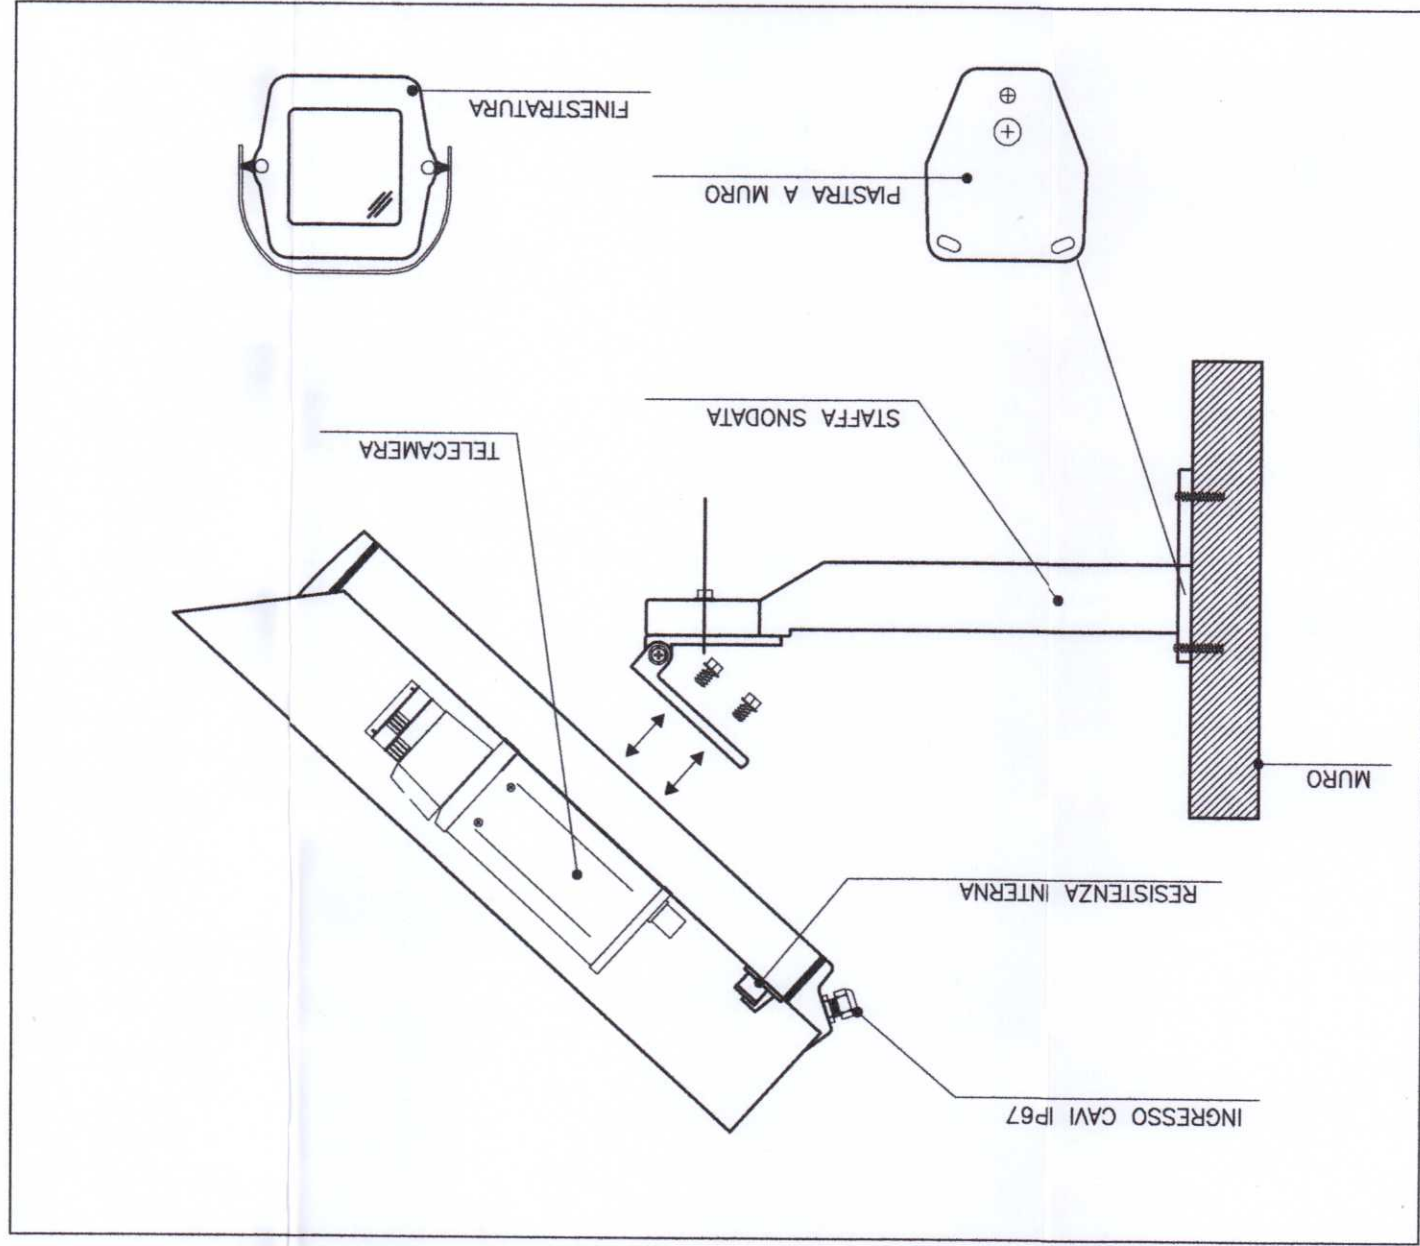

LEGENDA

---	Cavo Ethernet UTP
---	Trasmissione PNC 0-25km - Alimentazione e Trasmissione Dati
---	SWITCH PER ALIMENTAZIONE E SEGNALI TELECAMERE - TECNOLOGIA PoE
---	NETWORK ATTACHED STORAGE

COMMITENTE:



PROGETTAZIONE:



DIREZIONE TECNICA
U.O. PIANIFICAZIONE E COORDINAMENTO PROGETTI

PROGETTO DEFINITIVO

ITINERARIO NAPOLI - BARI
RADDOPIO TRATTA APICE - ORSARA
I LOTTO FUNZIONALE APICE - HIRPINIA

STAZIONE DI HIRPINIA

Schema funzionale - Impianto di Videosorveglianza

SCALA: -:-

COMMESSA LOTTO FASE ENTE TIPO DOC. OPERADISCIPLINA Progr. REV.

1 F 0 G 0 1 D 1 7 D X A N 1 0 0 3 0 0 1 A

Rev.	Descrizione	Redatto	Data	Verificato	Data	Approvato	Data	Autorizzato	Data
A	Emissione esecutiva	C. Marcone	28/07/2017	S. Miceli	28/07/2017	D. Ayrom	28/07/2017	A. Fracchi	28/07/2017

File: 682

ITINERARIO NAPOLI - BARI
RADDOPIO TRATTA APICE - ORSARA
I LOTTO FUNZIONALE APICE - HIRPINIA

Doc. 1. Rev. 4. Elaborato da:
A. Fracchi
n. 343