



COORDINAMENTO LOCALE DEGLI IMPIANTI

- 1 COLLEGAMENTO PER ATTIVAZIONE DEL CONTROLLO VIDEO NEL LOCALI ALIMENTARI
- 2 COLLEGAMENTO PER ATTIVAZIONE DEL CONTROLLO VIDEO NEL LOCALI ALIMENTARI
- 3 COLLEGAMENTO PER ATTIVAZIONE DEL CONTROLLO VIDEO NEL LOCALI ALIMENTARI

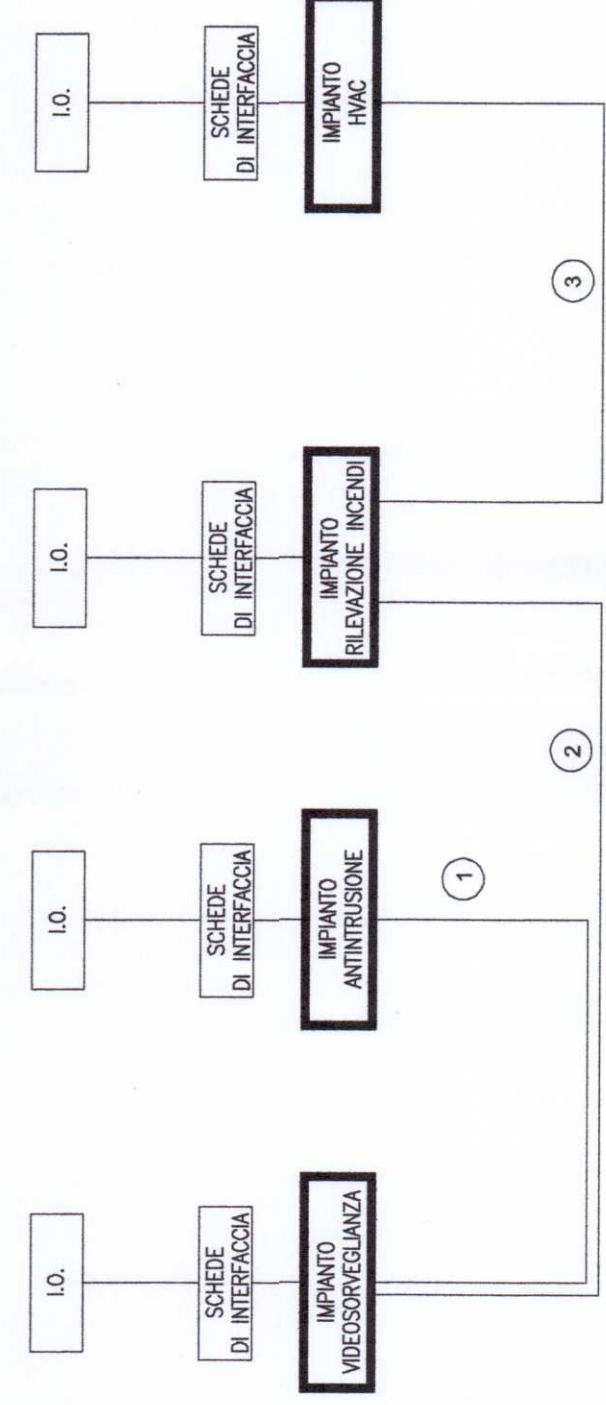

INSTALLAZIONE TIPO DI TELECAMERA IN CUSTODIA DA ESTERNO

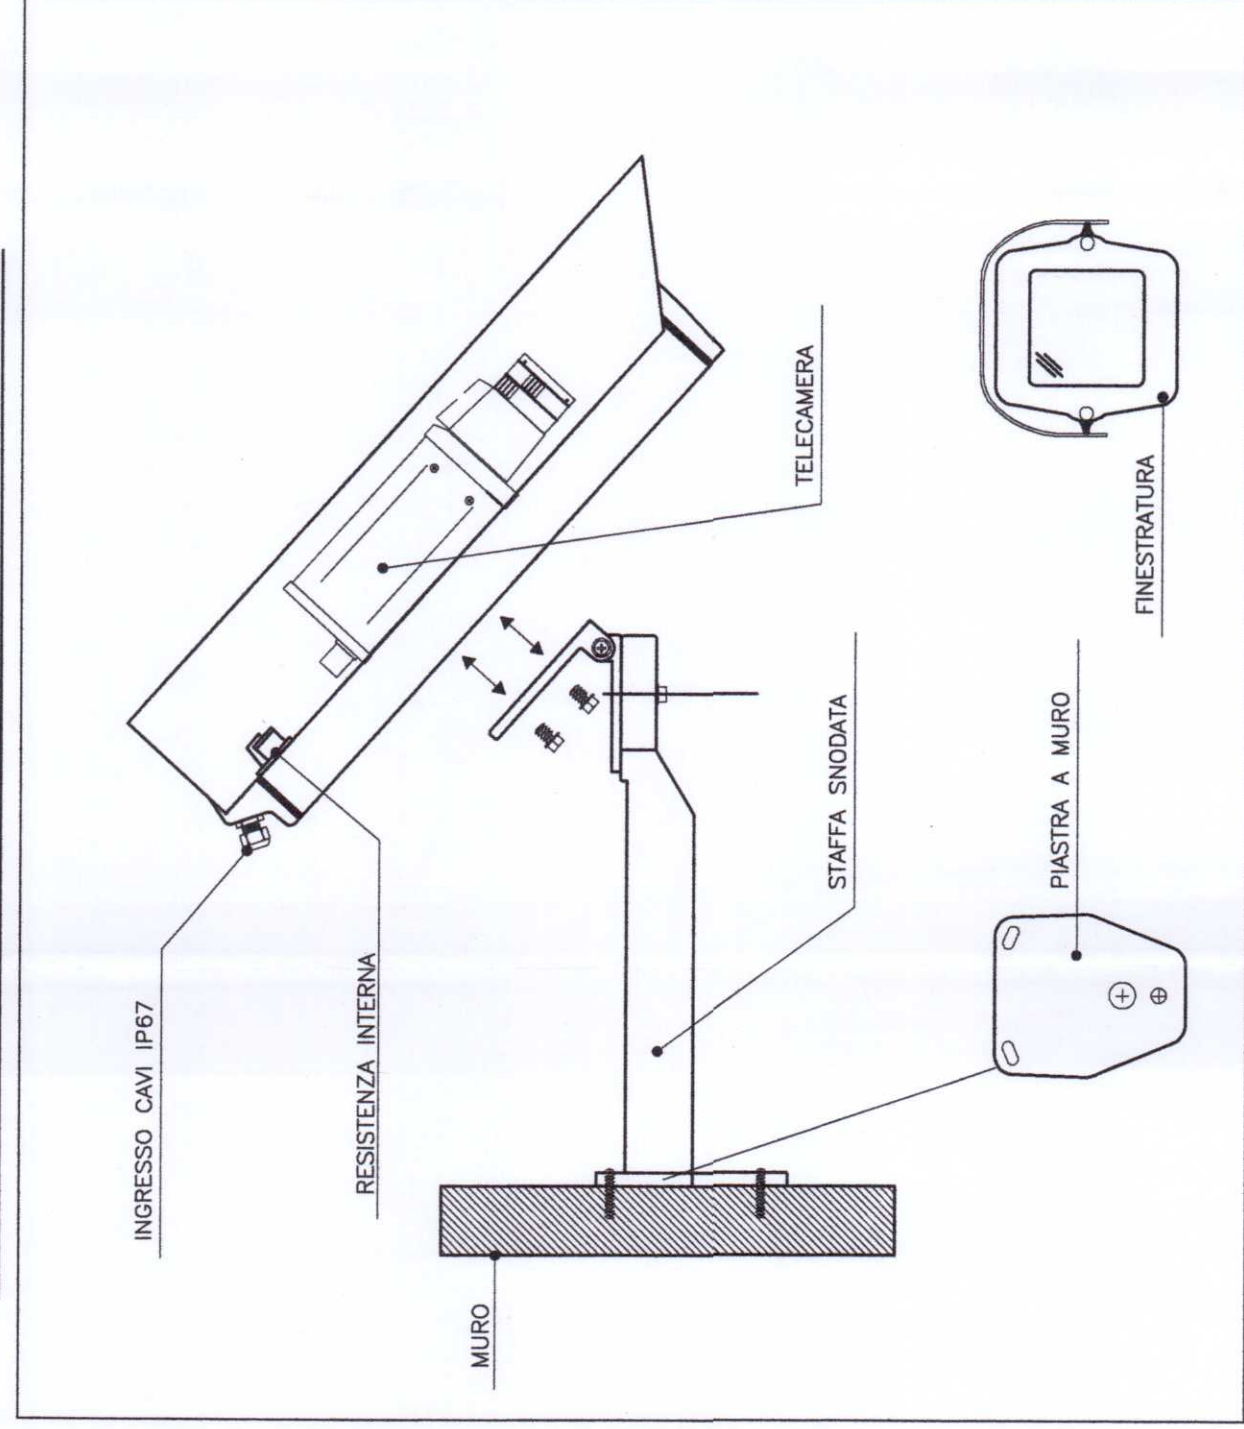


LEGENDA


ITMS	NETWORK ATTACHED STORAGE
SWITCH	SWITCH PER ALIMENTAZIONE E SEGNALATI TELECAMERE - TECNOLOGIA PoE
TUBAZIONE PVC Ø=25mm	Alimentazione e Trasmissione Dati
Cavo Ethernet UTP	

SCHEMA TIPOLOGICO IMPIANTO TVCC

n°38 telecamere IP fisse a servizio della banchina, ascensori, ingressi principali, fabbricati tecnologici
n°4 telecamere IP minidome per controllo sottopasso e ascensori

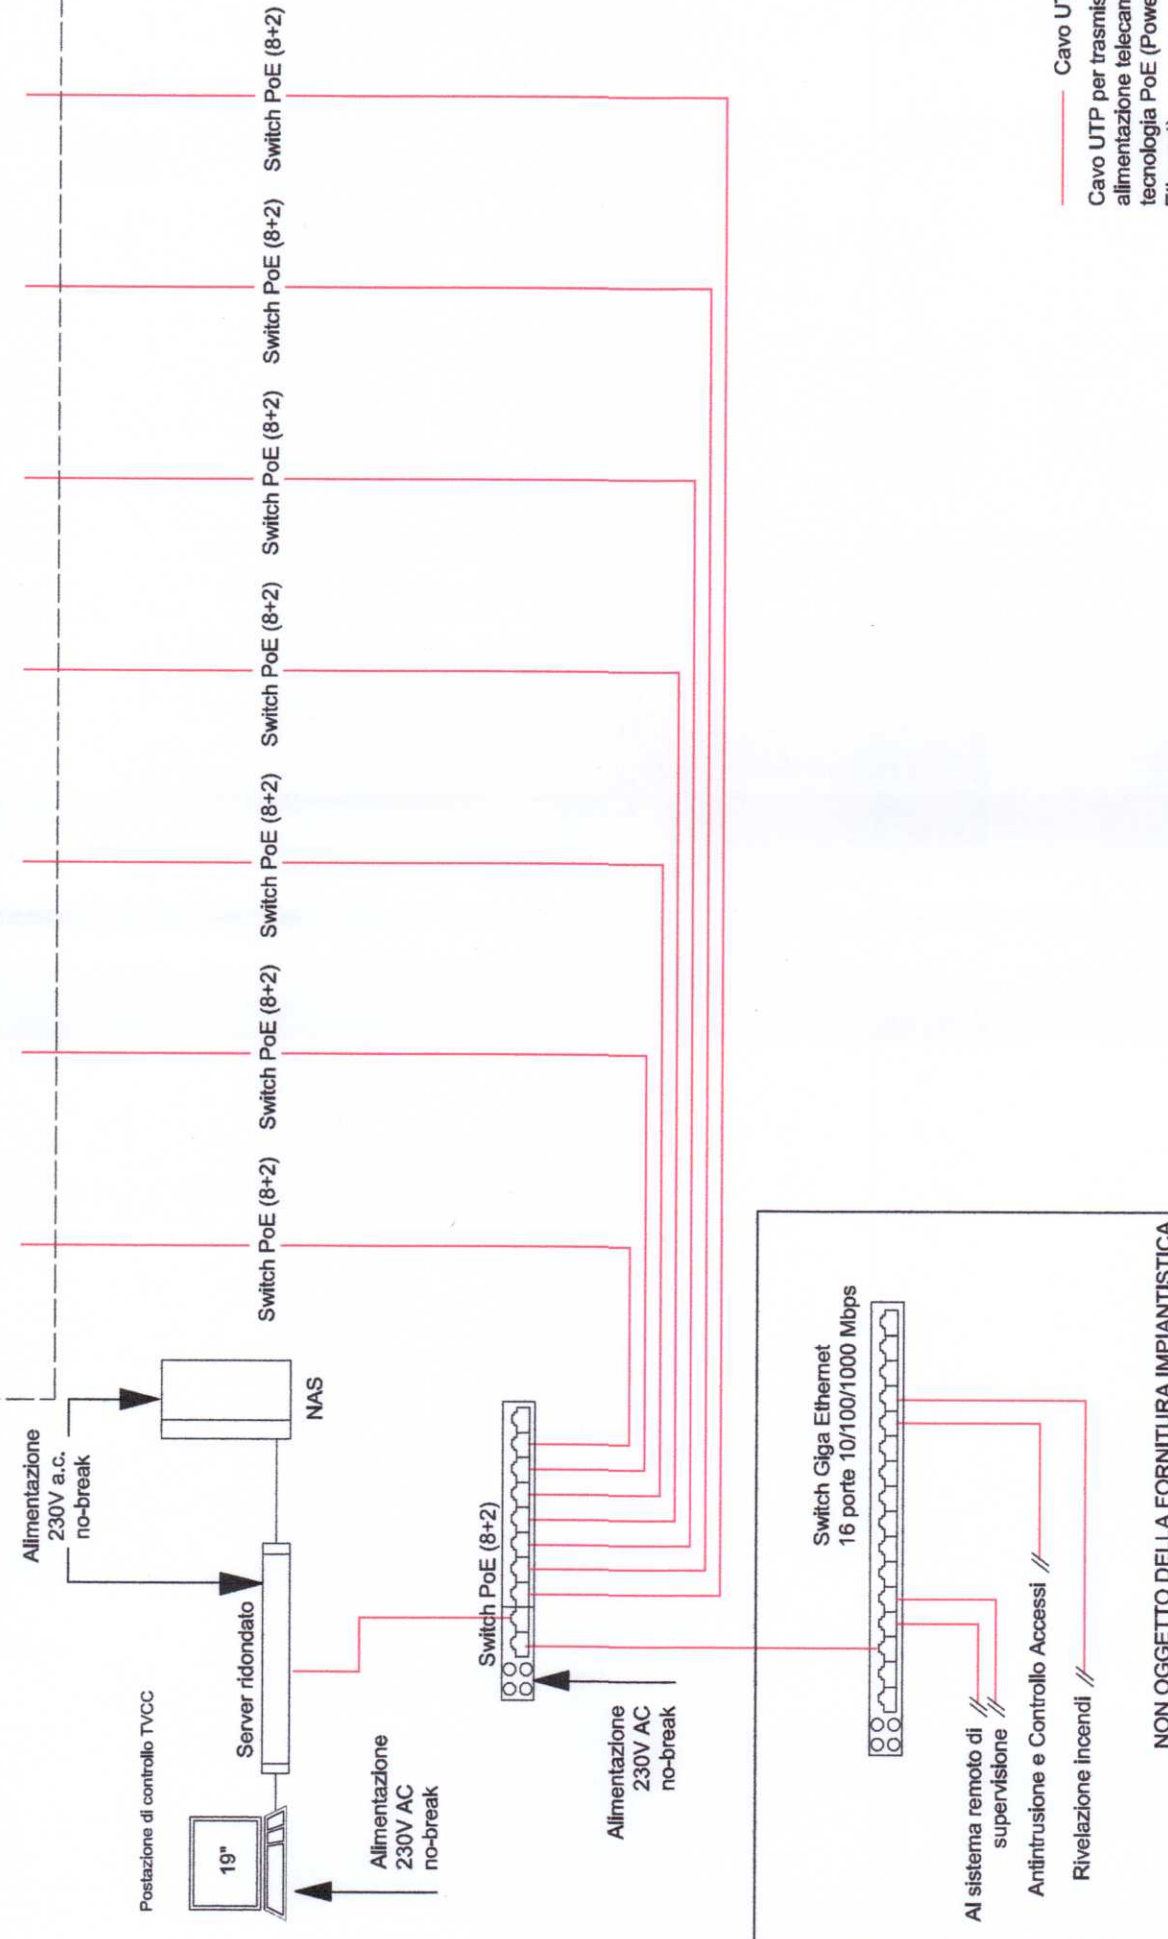

ARMADIO RACK 19" TVCC

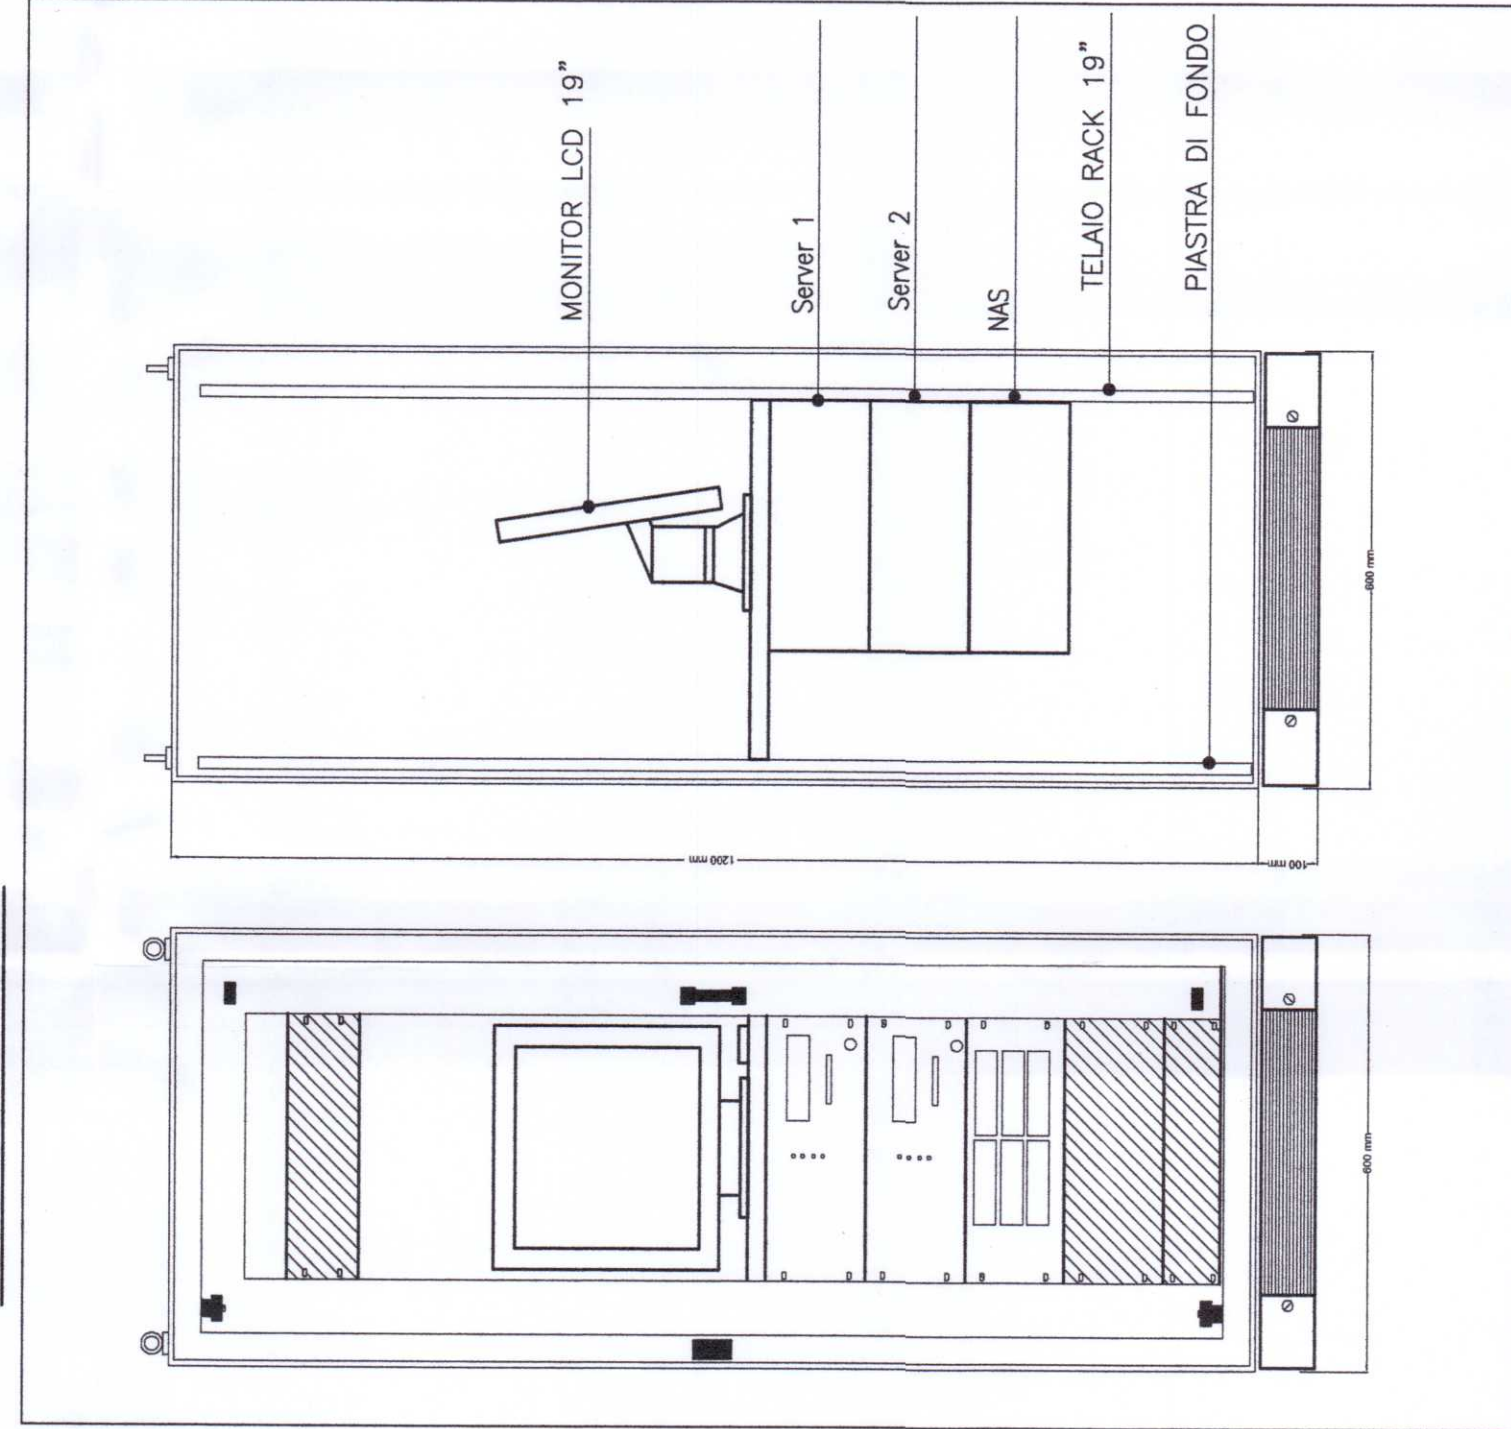

COMMITTENTE:



PROGETTAZIONE:



**DIREZIONE TECNICA
U.O. PIANIFICAZIONE E COORDINAMENTO PROGETTI
PROGETTO DEFINITIVO**

**ITINERARIO NAPOLI - BARI
RADDOPPIO TRATTA APICE - ORSARA
I LOTTO FUNZIONALE APICE - HIRPINIA**

FERMATATA APICE

Schema funzionale - Impianto di Videosorveglianza

SCALA: 1:1

COMMESSA LOTTO FASE ENTE TIPO DOC. OPERADISCIPLINA Progr. REV.

IFOG 01 D 17 DX AN2003 001 A

Revis.	Descrizione	Redatto	Data	Verificato	Data	Approvato	Data	Autorizzato	Data
A	Emissione esecutiva	C. Messone	28/07/2017	S. Meola	28/07/2017	D. Aprea	28/07/2017	A. Falavich	28/07/2017