PIANTA FABBRICATO SSE

SCALA 1:50

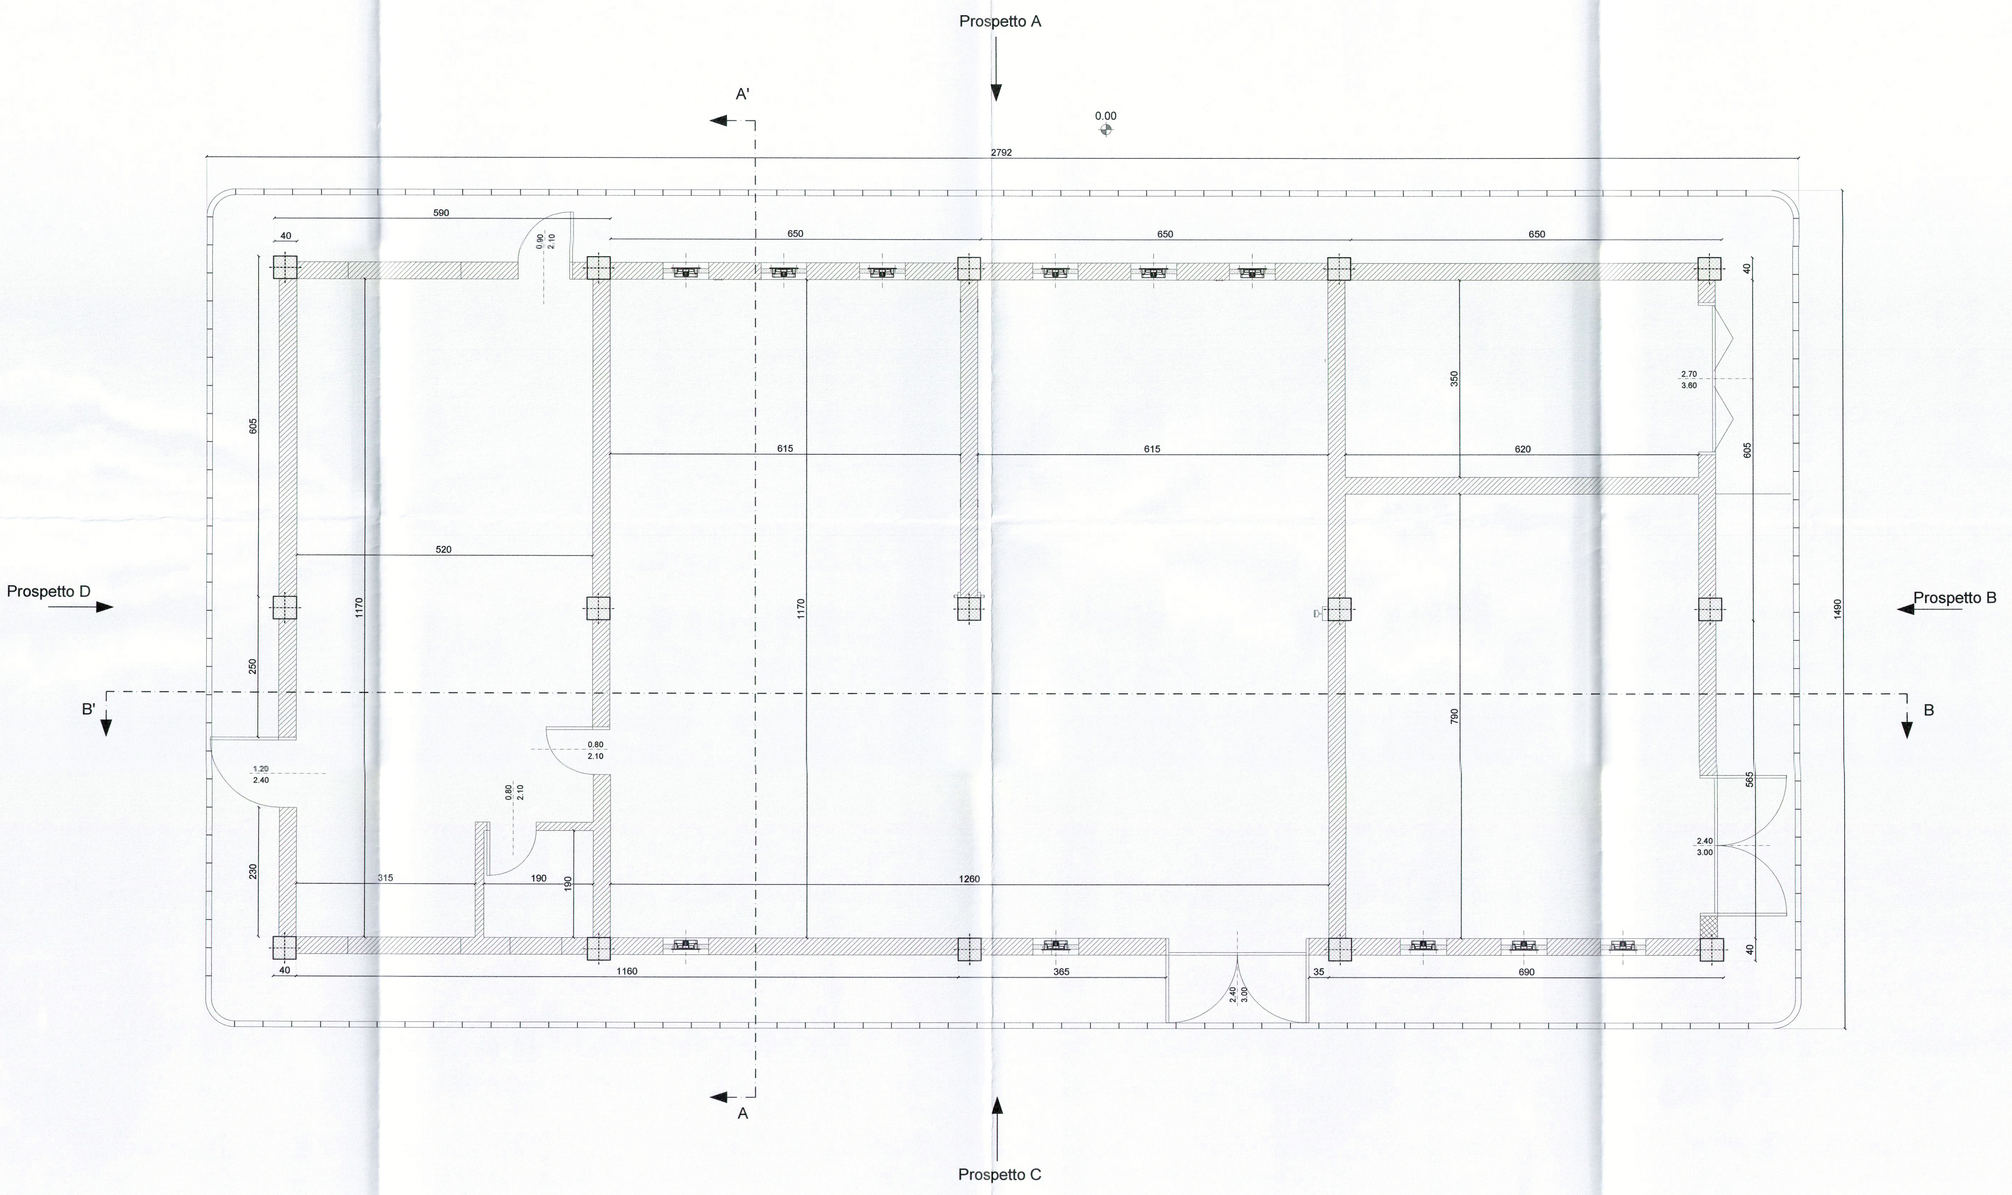

LEGENDA

SIMBOLO	DESCRIZIONE

NOTE

DOCUMENTI DI RIFERIMENTO

CODICE	ELABORATO
IF0G01D18PBFA0000002	SSE Apice e Hirpinia - Fabbricato di SSE / Prospetti
IF0G01D18WBFA0000001	SSE Apice e Hirpinia - Fabbricato di SSE / Sezioni

COMMITTENTE:

RFI RETE FERROVIARIA ITALIANA
GRUPPO FERROVIE DELLO STATO ITALIANE

PROGETTAZIONE:

ITALFERR
GRUPPO FERROVIE DELLO STATO ITALIANE

DIREZIONE TECNICA
UO TECNOLOGIE CENTRO

PROGETTO DEFINITIVO

ITINERARIO NAPOLI - BARI
RADDOPPIO TRATTA APICE - ORSARA
I LOTTO FUNZIONALE APICE - HIRPINIA

ELABORATI A CARATTERE GENERALE

SSE Apice/Hirpinia-Fabbricato di SSE / Pianta piano terra

SCALA : 1:50

COMMESSA	LOTTO	FASE	ENTE	TIPO DOC.	OPERA/DISCIPLINA	PROGR.	REV.
IF0G	01	D	18	PB	FA0000	001	A

Revis.	Descrizione	Redatto	Data	Verificato	Data	Approvato	Data	Autorizzato	Data
A	Emissione Esecutiva	G.Trezza	07.2017	N.Carones	07.2017	D.Aprea	07.2017	Ing. Giovanni Cascone	

File: IF0G01D18PBFA0000001A.DWG

n. Elab. 694