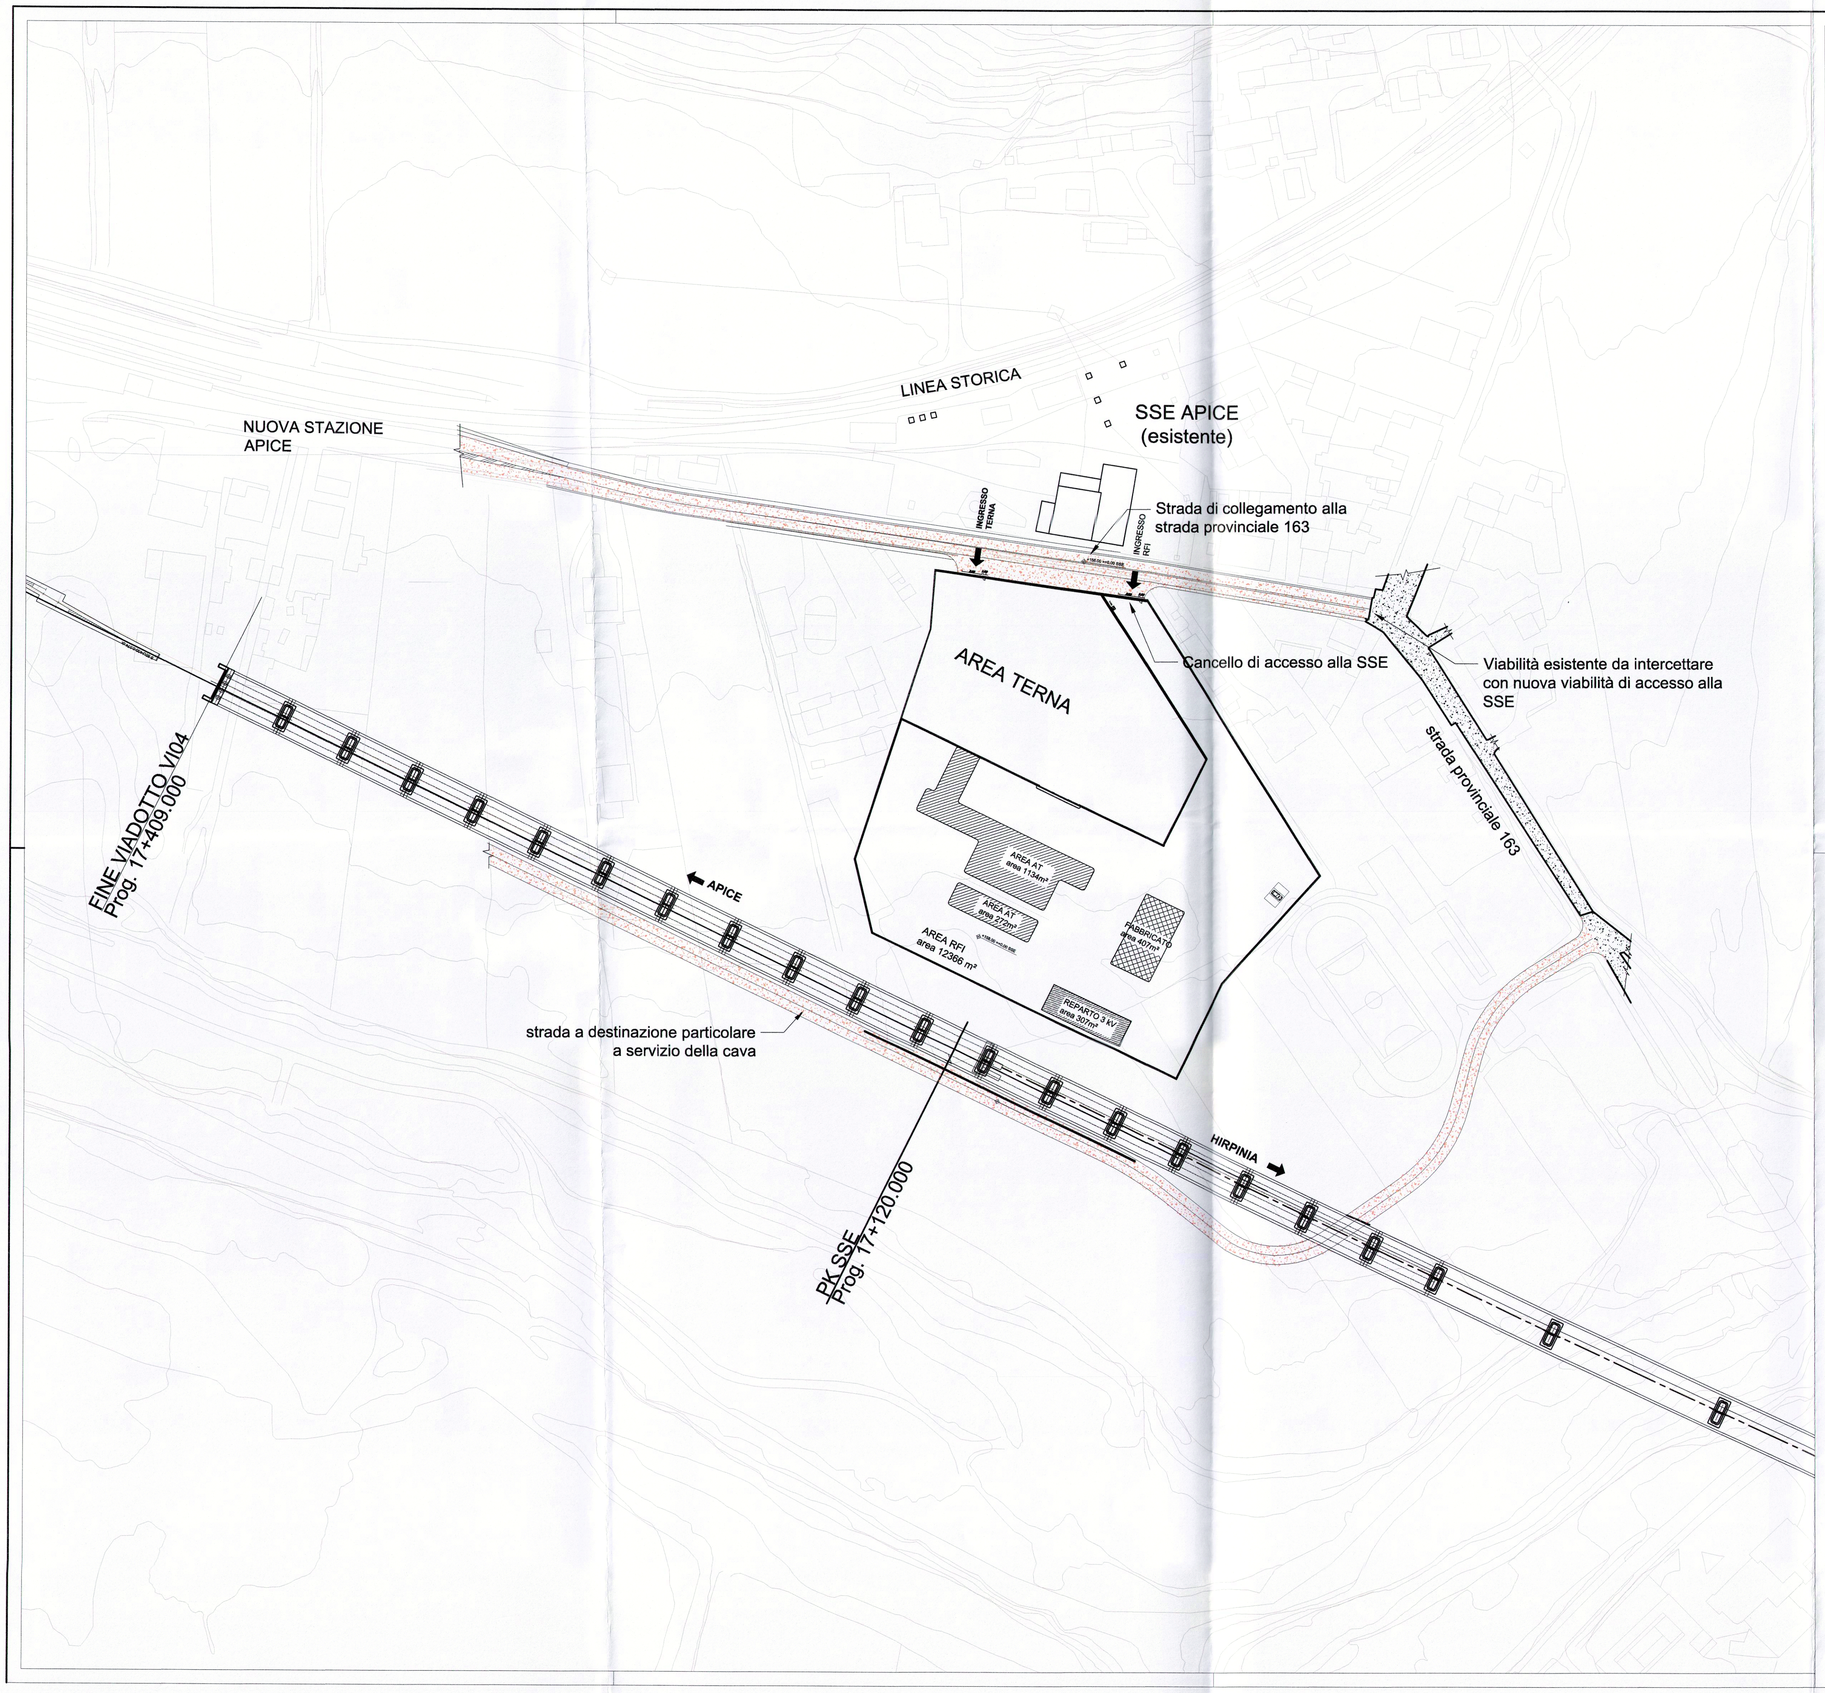

DOCUMENTI DI RIFERIMENTO

CODICE	ELABORATO
IF0G01D18PBSE0000001A	SSE Apice e Hirpinia - Fabbricato SSE - Disposizione apparecchiature - (Layout)
IF0G01D18PZSE0000001A	SSE Apice e Hirpinia - Fabbricato SSE - Disposizione apparecchiature - Viste
IF0G01D18PBFA0000001A	SSE Apice e Hirpinia - Fabbricato di SSE / Pianta piano terra
IF0G01D18PBFA0000002A	SSE Apice e Hirpinia - Fabbricato di SSE / Prospetti
IF0G01D18P9SE0100003A	SSE Apice - Piazzale di SSE/Sistemazione area e viabilità

COMMITTENTE:

RFI RETE FERROVIARIA ITALIANA
GRUPPO FERROVIE DELLO STATO ITALIANE

PROGETTAZIONE:

ITALFERR
GRUPPO FERROVIE DELLO STATO ITALIANE

DIREZIONE TECNICA
U.O. TECNOLOGIE CENTRO

PROGETTO DEFINITIVO

ITINERARIO NAPOLI - BARI
RADDOPPIO TRATTA APICE - ORSARA
I LOTTO FUNZIONALE APICE - HIRPINIA

ELABORATI A CARATTERE GENERALE
SSE Apice - Planimetria ubicazione Impianto e viabilità

SCALA : 1:1000

COMMESSA	LOTTO	FASE	ENTE	TIPO DOC.	OPERA/DISCIPLINA	PROGR.	REV.
IF0G	01	D	18	P7	SE0100	001	A

Revis.	Descrizione	Redatto	Data	Verificato	Data	Approvato	Data	Autorizzato	Data
A	Emissione Esecutiva	G.Trezza	07-2017	N.Carones	07-2017	D. Aprea	07-2017	G.Guidi, P.Buffarini	07-2017

File:IF0G01D18P7SE0100001_2.dwg n. Elab.: 32