DETTAGLIO "A"
POSA INTERRATA NELLA CONFIGURAZIONE A TRIFOGLIO

DETTAGLIO "B"
SEZIONE TIPICA IN TELEGUIDATO

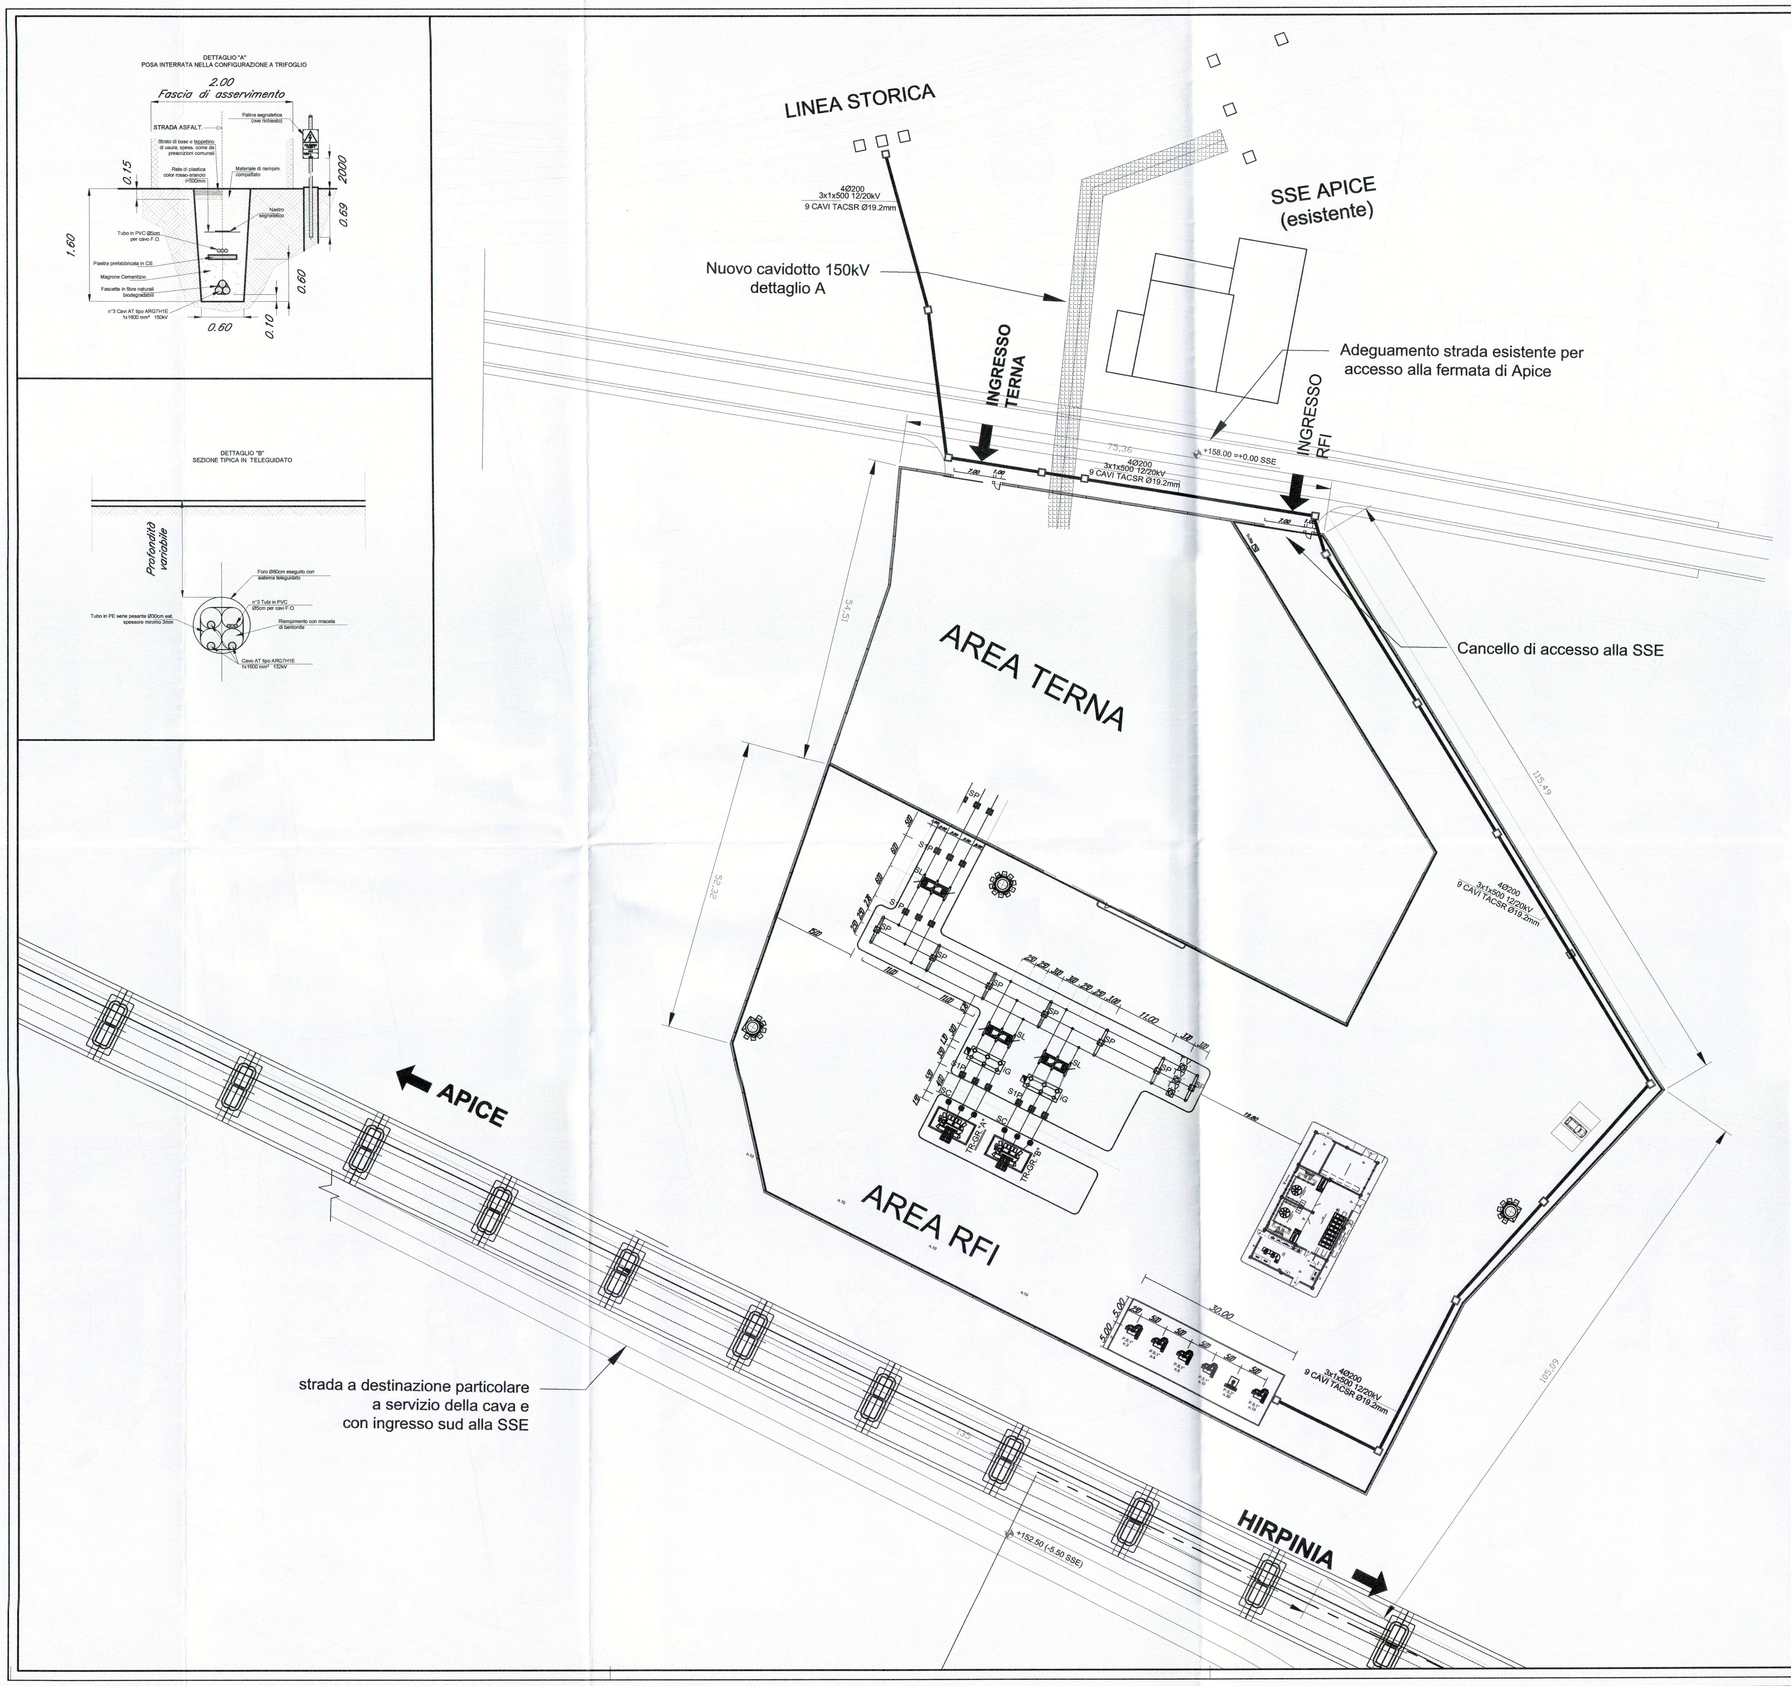

LEGENDA

SIMBOLO	DESCRIZIONE	SIMBOLO	DESCRIZIONE
PS1°	Palo sezionatore 1° fila	IL	Interruttore di Linea
PS2°	Palo sezionatore 2° fila	TO	Sostegno di ormeggio a traliccio
SL	Sezionatore di linea (rotativo)	TV	Trasformatore di Tensione
SS	Sezionatore di sbarra (rotativo)	TA	Trasformatore di Corrente
SG	Sezionatore di gruppo (rotativo)	SP	Sostegno portaisolatori tripolare per supporto sbarre
TR-GR."X"	Trasformatore di gruppo A, B	S1p	Sostegno portaisolatori unipolare per supporto sbarre
	Torre faro h=25m a corona mobile Proiettori IP65 ottica asimmetrica Lampada SAP 400W		Torre faro h=18m a corona mobile Proiettori IP65 ottica asimmetrica Lampada SAP 400W
SC	Scaricatore di sovratensioni lato AT	TR-Ris.	Trasformatore di isolamento
IG	Interruttore di Gruppo		Proiettore IP65 - Ottica simmetrica Lampada SAP 250W Inst. su recinzione

DOCUMENTI DI RIFERIMENTO

CODICE	ELABORATO
IF0G01D18PZSE0000001A	SSE Apice e Hirpinia - Fabbricato SSE - Disposizione apparecchiature - Viste
IF0G01D18P7SE0100001A	SSE Apice - Planimetria ubicazione Impianto e viabilità
IF0G01D18P9SE0100003A	SSE Apice - Piazzale di SSE / Sistemazione aree e viabilità
IF0G01D18WASE0100001A	SSE Apice - Sezione di piazzale

COMMITTENTE:
RFI RETE FERROVIARIA ITALIANA
GRUPPO FERROVIE DELLO STATO ITALIANE

PROGETTAZIONE:
ITALFERR
GRUPPO FERROVIE DELLO STATO ITALIANE

DIREZIONE TECNICA
U.O. TECNOLOGIE CENTRO

PROGETTO DEFINITIVO

ITINERARIO NAPOLI - BARI
RADDOPPIO TRATTA APICE - ORSARA
I LOTTO FUNZIONALE APICE - HIRPINIA

ELABORATI A CARATTERE GENERALE
SSE Apice - Piazzale di SSE/Disposizione apparecchiature (Layout)

SCALA : 1:500

COMMESSA	LOTTO	FASE	ENTE	TIPO DOC.	OPERA/DISCIPLINA	PROGR.	REV.
IF0G	01	D	18	P8	SE0100	005	A

Revis.	Descrizione	Redatto	Data	Verificato	Data	Approvato	Data	Autorizzato	Data
A	Emissione Esecutiva	G.Trezza	07-2017	N.Carones	07-2017	D. Aprea	07-2017	G. Guido Buffarini	

ITALFERR S.p.A. U.O. Tecnologie Centro Ing. Guido Buffarini Ordine Ingegneri Roma n°12712

File: IF0G01D18P9SE0100005_6.dwg

n. Elab.: 4