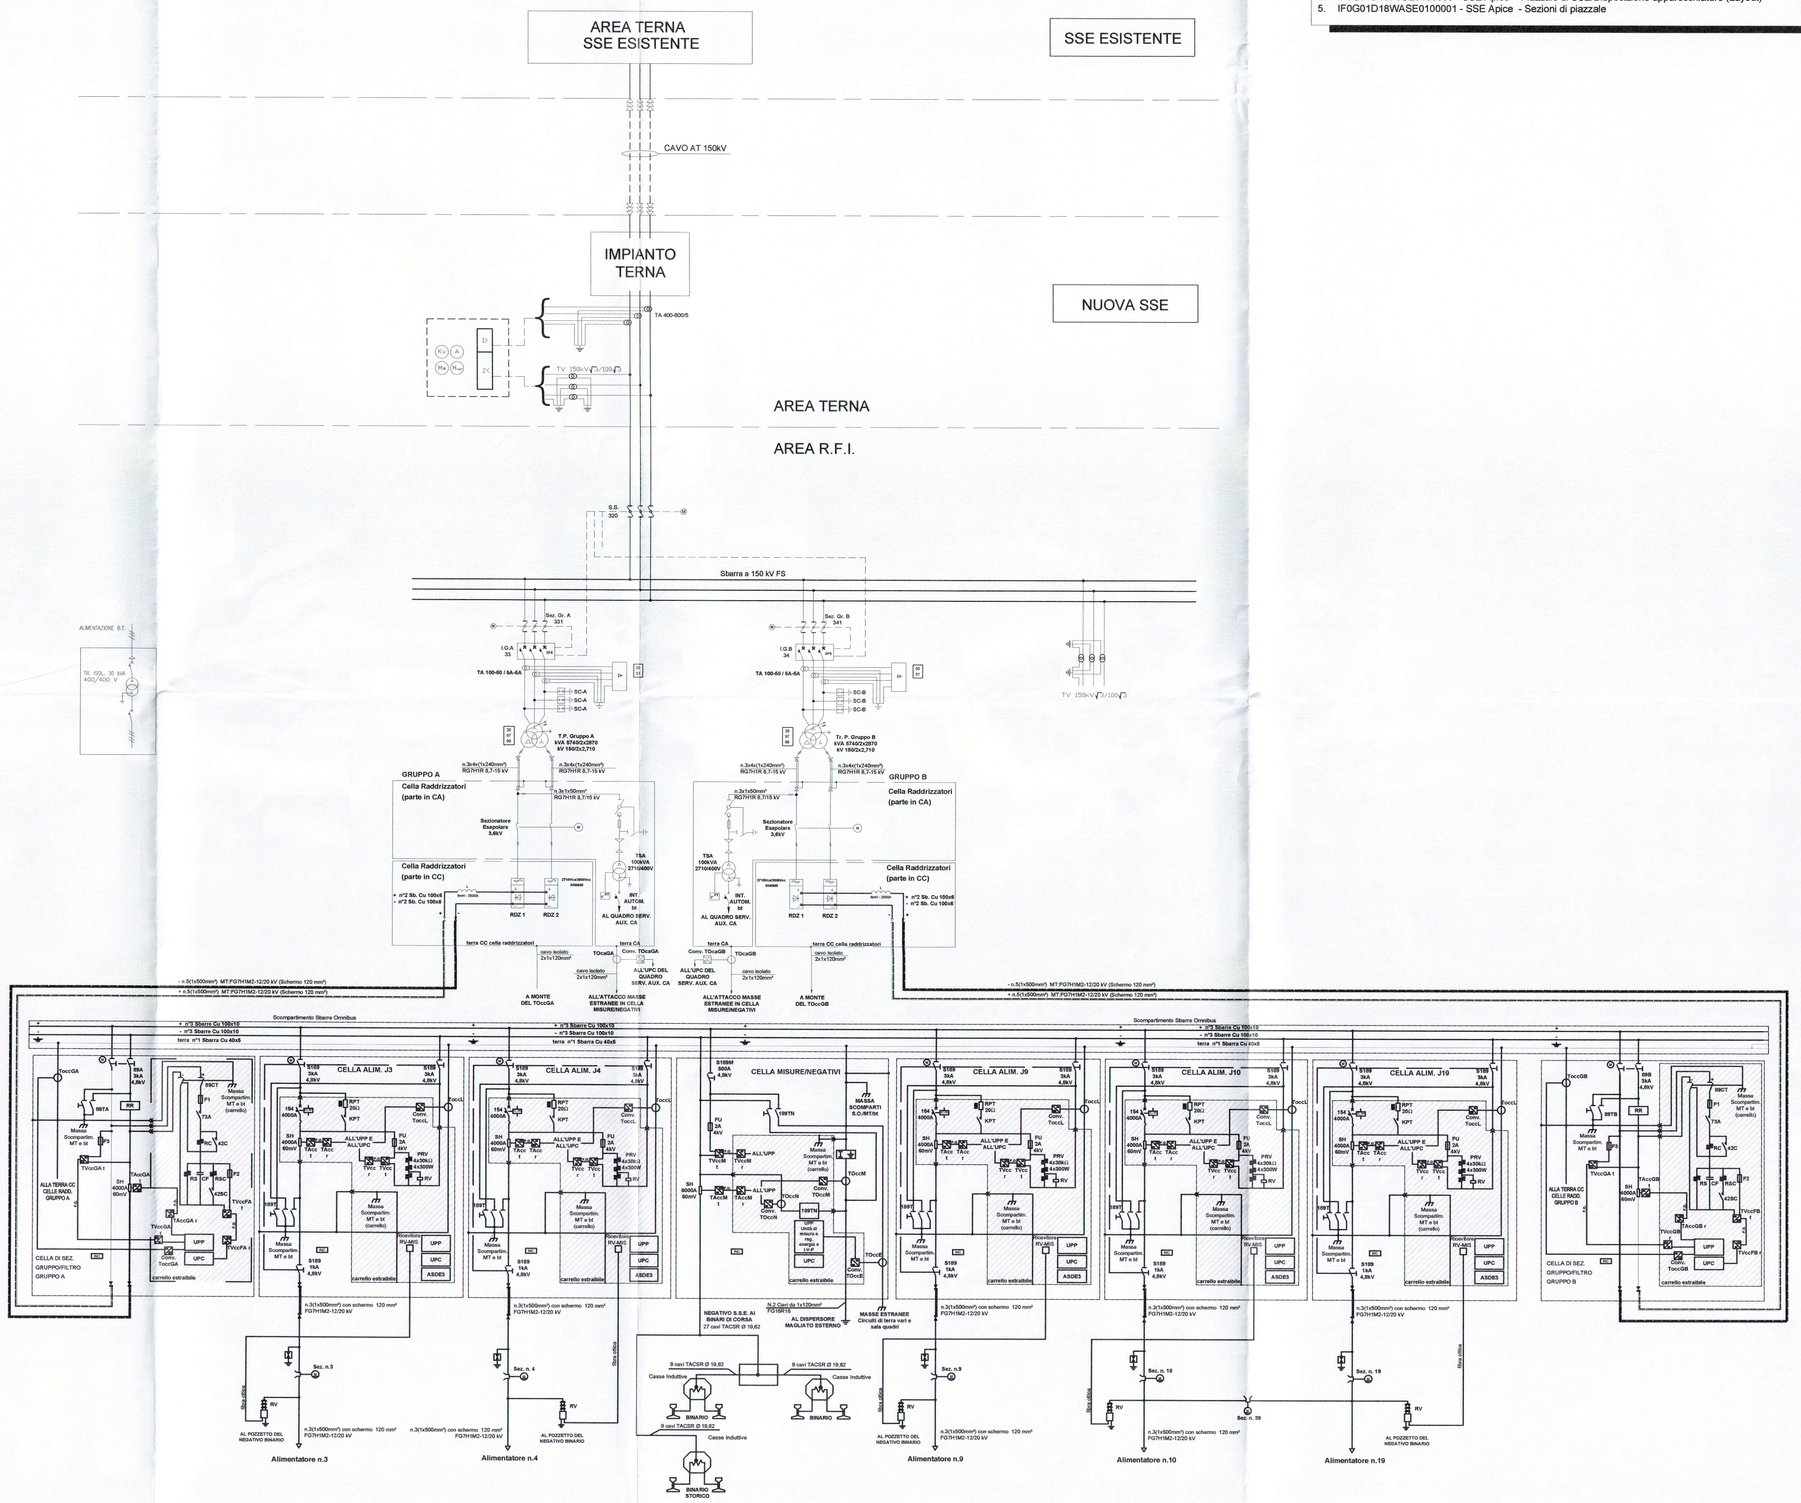

DOCUMENTI DI RIFERIMENTO

1. IF0G01D18PBSE0000001 - SSE Apice e Hirpinia - Fabbricato di SSE - Disposizione apparecchiature (Layout)
2. IF0G01D18P7SE0100001 - SSE Apice - Planimetria ubicazione Impianto e viabilità
3. IF0G01D18P9SE0100003 - SSE Apice - Piazzale di SSE/Sistemazione area e viabilità
4. IF0G01D18P9SE0100005 - SSE Apice - Piazzale di SSE/Disposizione apparecchiature (Layout)
5. IF0G01D18WASE0100001 - SSE Apice - Sezioni di piazzale

LEGENDA

Trasformatore AT/MT	Relè voltmetrico autoalimentato con uscita in f.o.
Sezionatore A.T. motorizzato con lame di terra	Interruttore extrarapido
Sezionatore A.T. motorizzato	Sezionatore a corna motorizzato
Interruttore A.T.	Sezionatore unipolare (Comando manuale)
Fusibile di potenza	Relè di massa (Collegato alla maglia di terra)
Trasformatore a 2 avvolgimenti sul secondario	Interruttore di manovra-sezionatore per carico e scarico condensatori filtro
Trasf. di corrente (T.A. - A.T.) CON 2 AVV. Secondari	Canale di misura TXccX
Trasf. di tensione (T.V. - A.T.) CON 2 AVV. Secondari	Canale di misura corrente Corrente verso terra TOccL
Trasformatore MT/bt per servizi ausiliari	Canale di misura corrente Corrente per guasto a terra TOccM
	Canale di misura corrente Corrente verso terra masse sala comando TOccE
Sez. MT sottocarico con fusibili e sezion. terra interbloccato	Resistenza prova linea R.L.
	Teleruttore prova terra Tel. PT
Raddrizzatore C.A. - C.C.	Partitore con relè voltmetrico
Reattanza da 2500 A	Scaricatore ad ossido metallico 150 kV
Scaricatore a spinterometro e condensatore per 3 kv cc	Dispositivo di asservimento ASDE3
Unità Periferica di protezione (UPP)	Unità Periferica di controllo (UPC)

NOTE:
Le celle alimentatori dovranno essere del tipo omologato da RFI/DM.

COMMITTENTE:

RFI RETE FERROVIARIA ITALIANA
GRUPPO FERROVIE DELLO STATO ITALIANE

PROGETTAZIONE:

ITALFERR
GRUPPO FERROVIE DELLO STATO ITALIANE

DIREZIONE TECNICA
U.O. TECNOLOGIE CENTRO

PROGETTO DEFINITIVO

ITINERARIO NAPOLI - BARI
RADDOPPIO TRATTA APICE - ORSARA
I LOTTO FUNZIONALE APICE - HIRPINIA

ELABORATI A CARATTERE GENERALE
SSE Apice - Schema Elettrico Generale

SCALA : 1:XXXX

COMMESSA	LOTTO	FASE	ENTE	TIPO DOC.	OPERA/DISCIPLINA	PROGR.	REV.
IF0G	01	D	18	DX	SE0100	001	A

Revis.	Descrizione	Redatto	Data	Verificato	Data	Approvato	Data	Autorizzato	Data
A	Emissione Esecutiva	G.Trezza	07-2017	N.Carones	07-2017	D. Aprea	07-2017	G.Guidi Buffarini	07-2017

ITANEERR S.p.A. U.O. Tecnologie Centro Ing. Giuseppe Trezza Ordine Ingegneri Roma n. 20913

File:IF0G00D18DXSE0100001 SSE_APICE_Schema_Elettrico_Generale_3.dwg

n. Elab.: 702