

COMMITTENTE:



PROGETTAZIONE:



**DIREZIONE TECNICA
UO TECNOLOGIE CENTRO**

PROGETTO DEFINITIVO

**ITINERARIO NAPOLI - BARI
RADDOPPIO TRATTA APICE - ORSARA
I LOTTO FUNZIONALE APICE - HIRPINIA**

Sezioni tipologiche

SCALA :

-:-


COMMESSA	LOTTO	FASE	ENTE	TIPO DOC.	OPERA/DISCIPLINA	PROGR.	REV.
IFOG	01	D	18	WX	LC0000	003	A

Revis.	Descrizione	Redatto	Data	Verificato	Data	Approvato	Data	Autorizzato	Data
A	Emissione Esecutiva	S.Serroni <i>Serroni</i>	07-2017	A.Giuseppone <i>Giuseppone</i>	07-2017	D.Aprea <i>Aprea</i>	07-2017		

File: IFOG01D18v\XLC0000003A.dwg

n. Elab.: 719

Scala 1:50

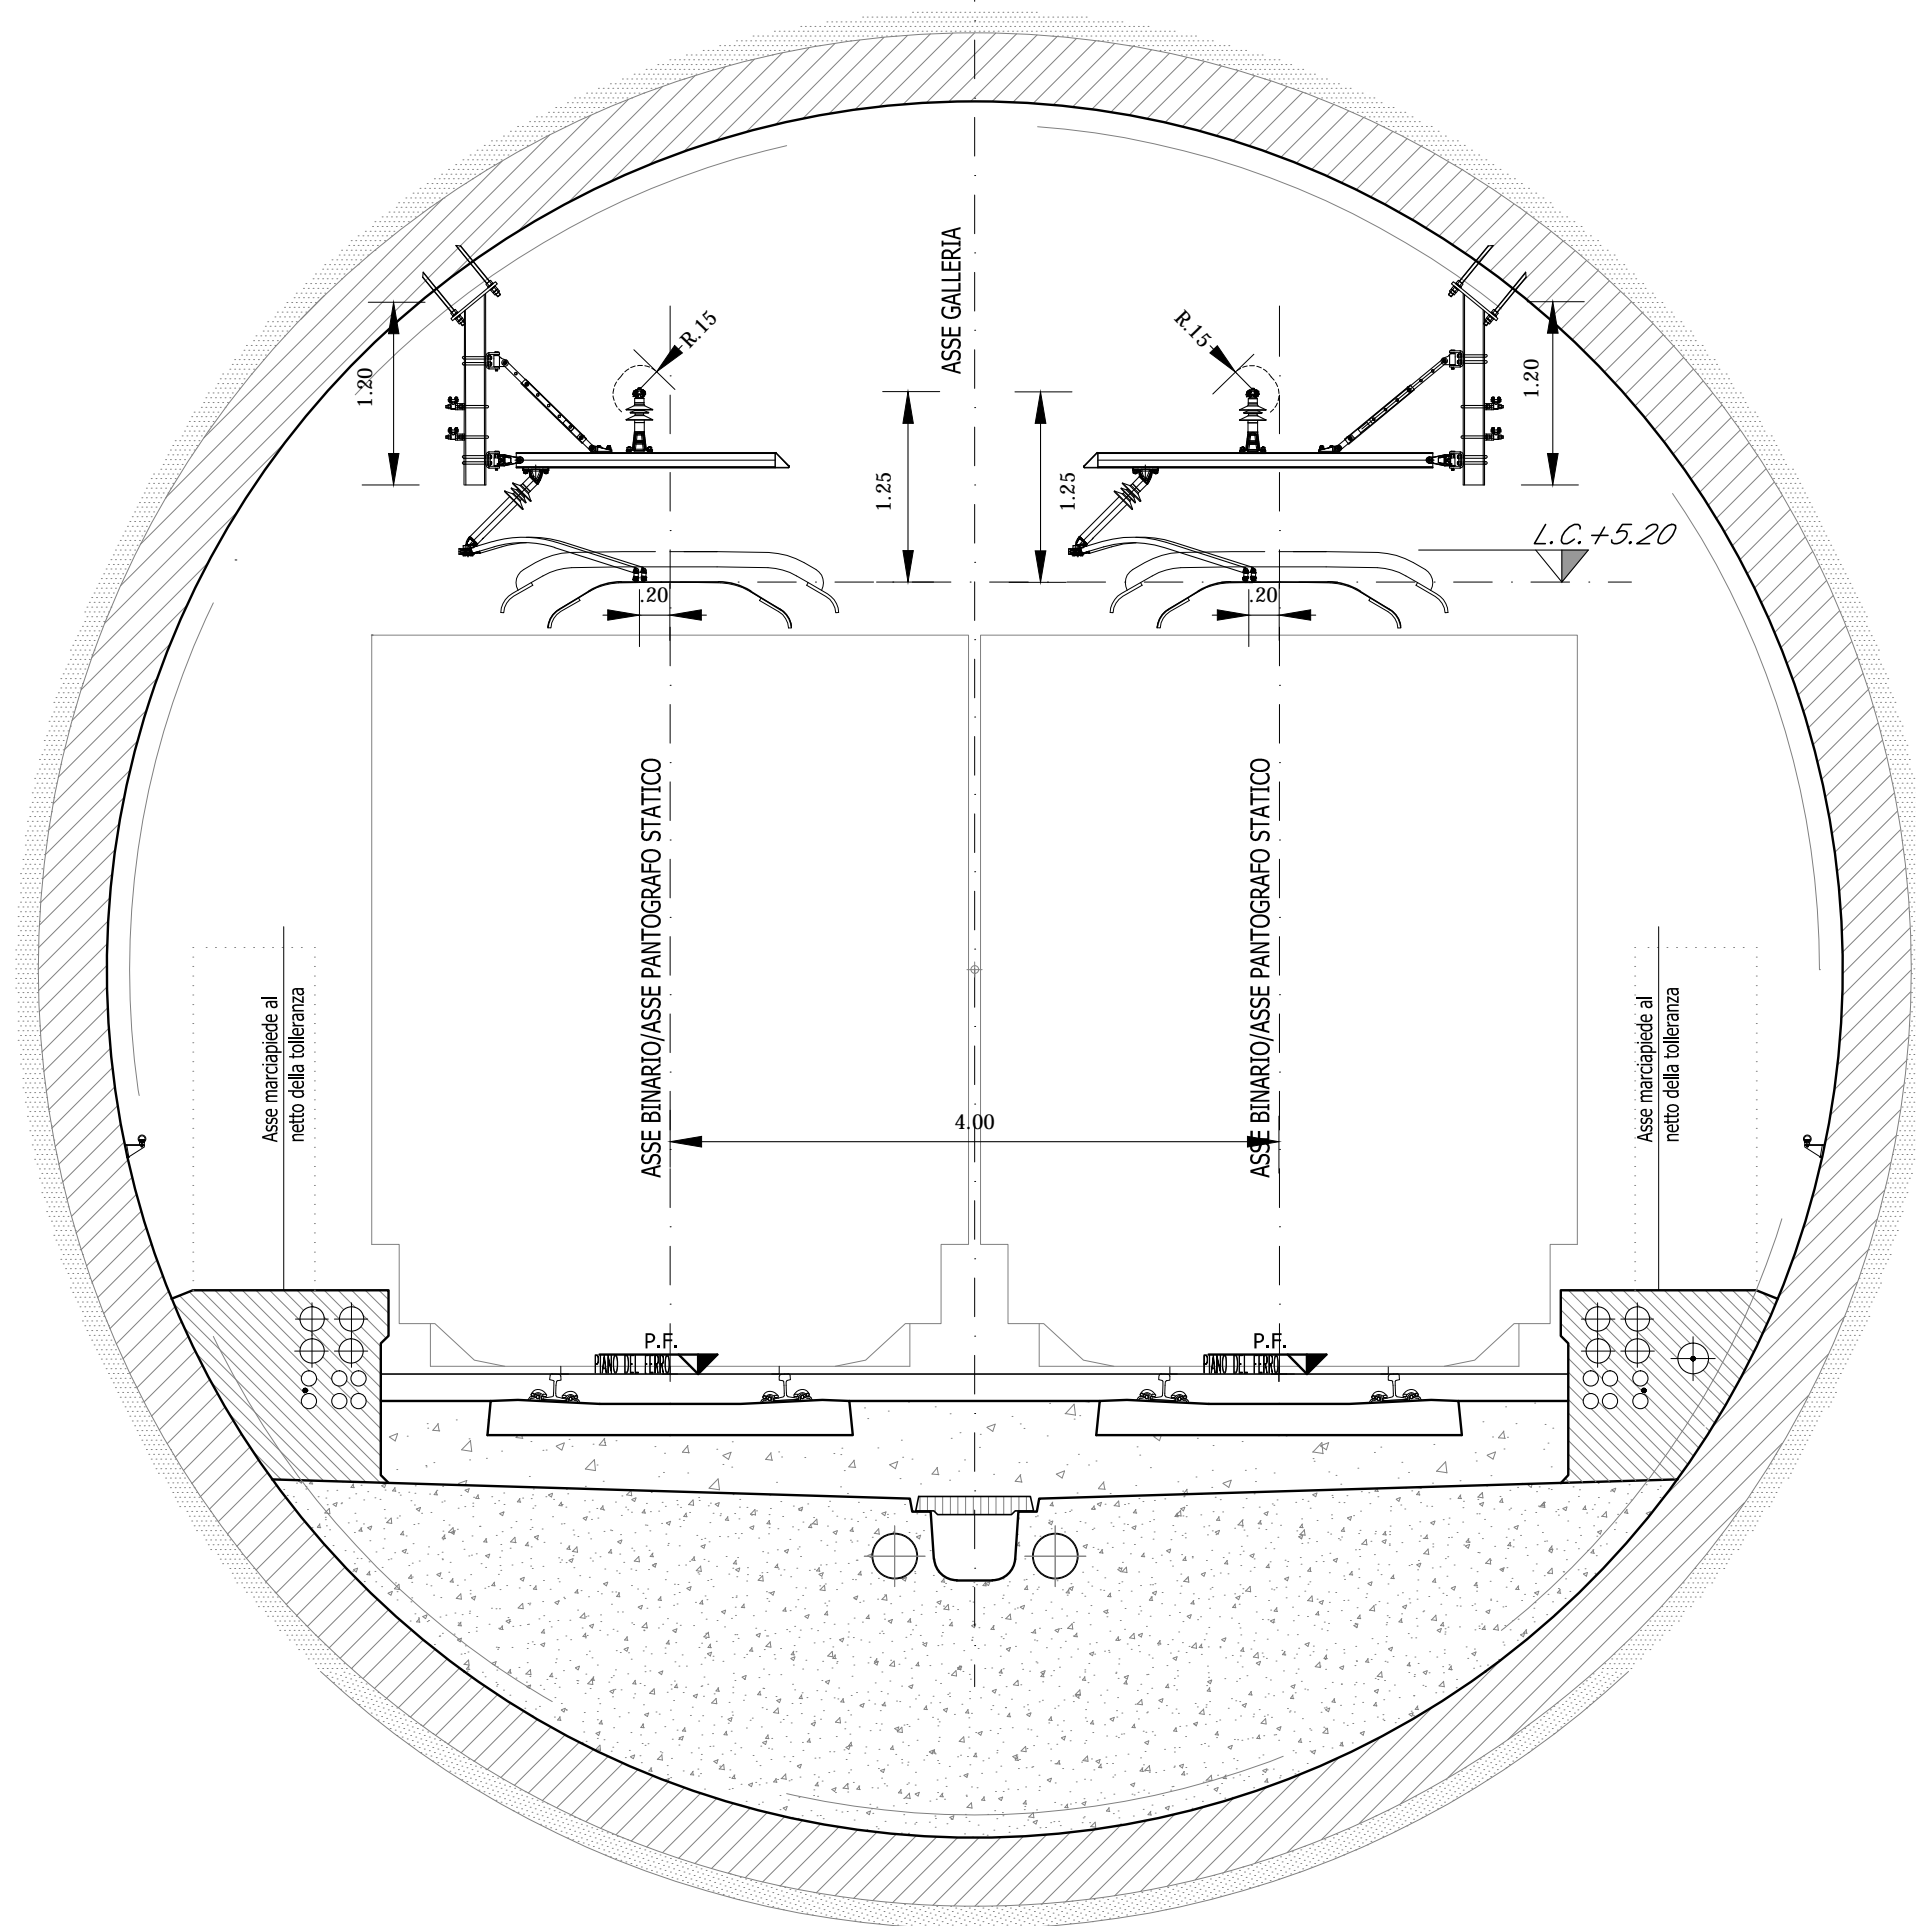

OGGETTO

TITOLO Sezioni tipologiche

Progetto	Lotto	Erte	Doc.	Num.	FOGLIO
I	F	0	G	0	1
D	18	W	X	L	C
0	0	0	0	0	0
0	0	0	0	0	3
A	0	0	2	di	0
0	0	6			

FILE ARCHIVIO
IF0G01D18WXL0000003A.dwg

REV.	DATA	OGGETTO MODIFICA	FIRMA
A	Luglio 2017	EMISSIONE	

1

2

3

4


5

6

7

8

Scala 1:50

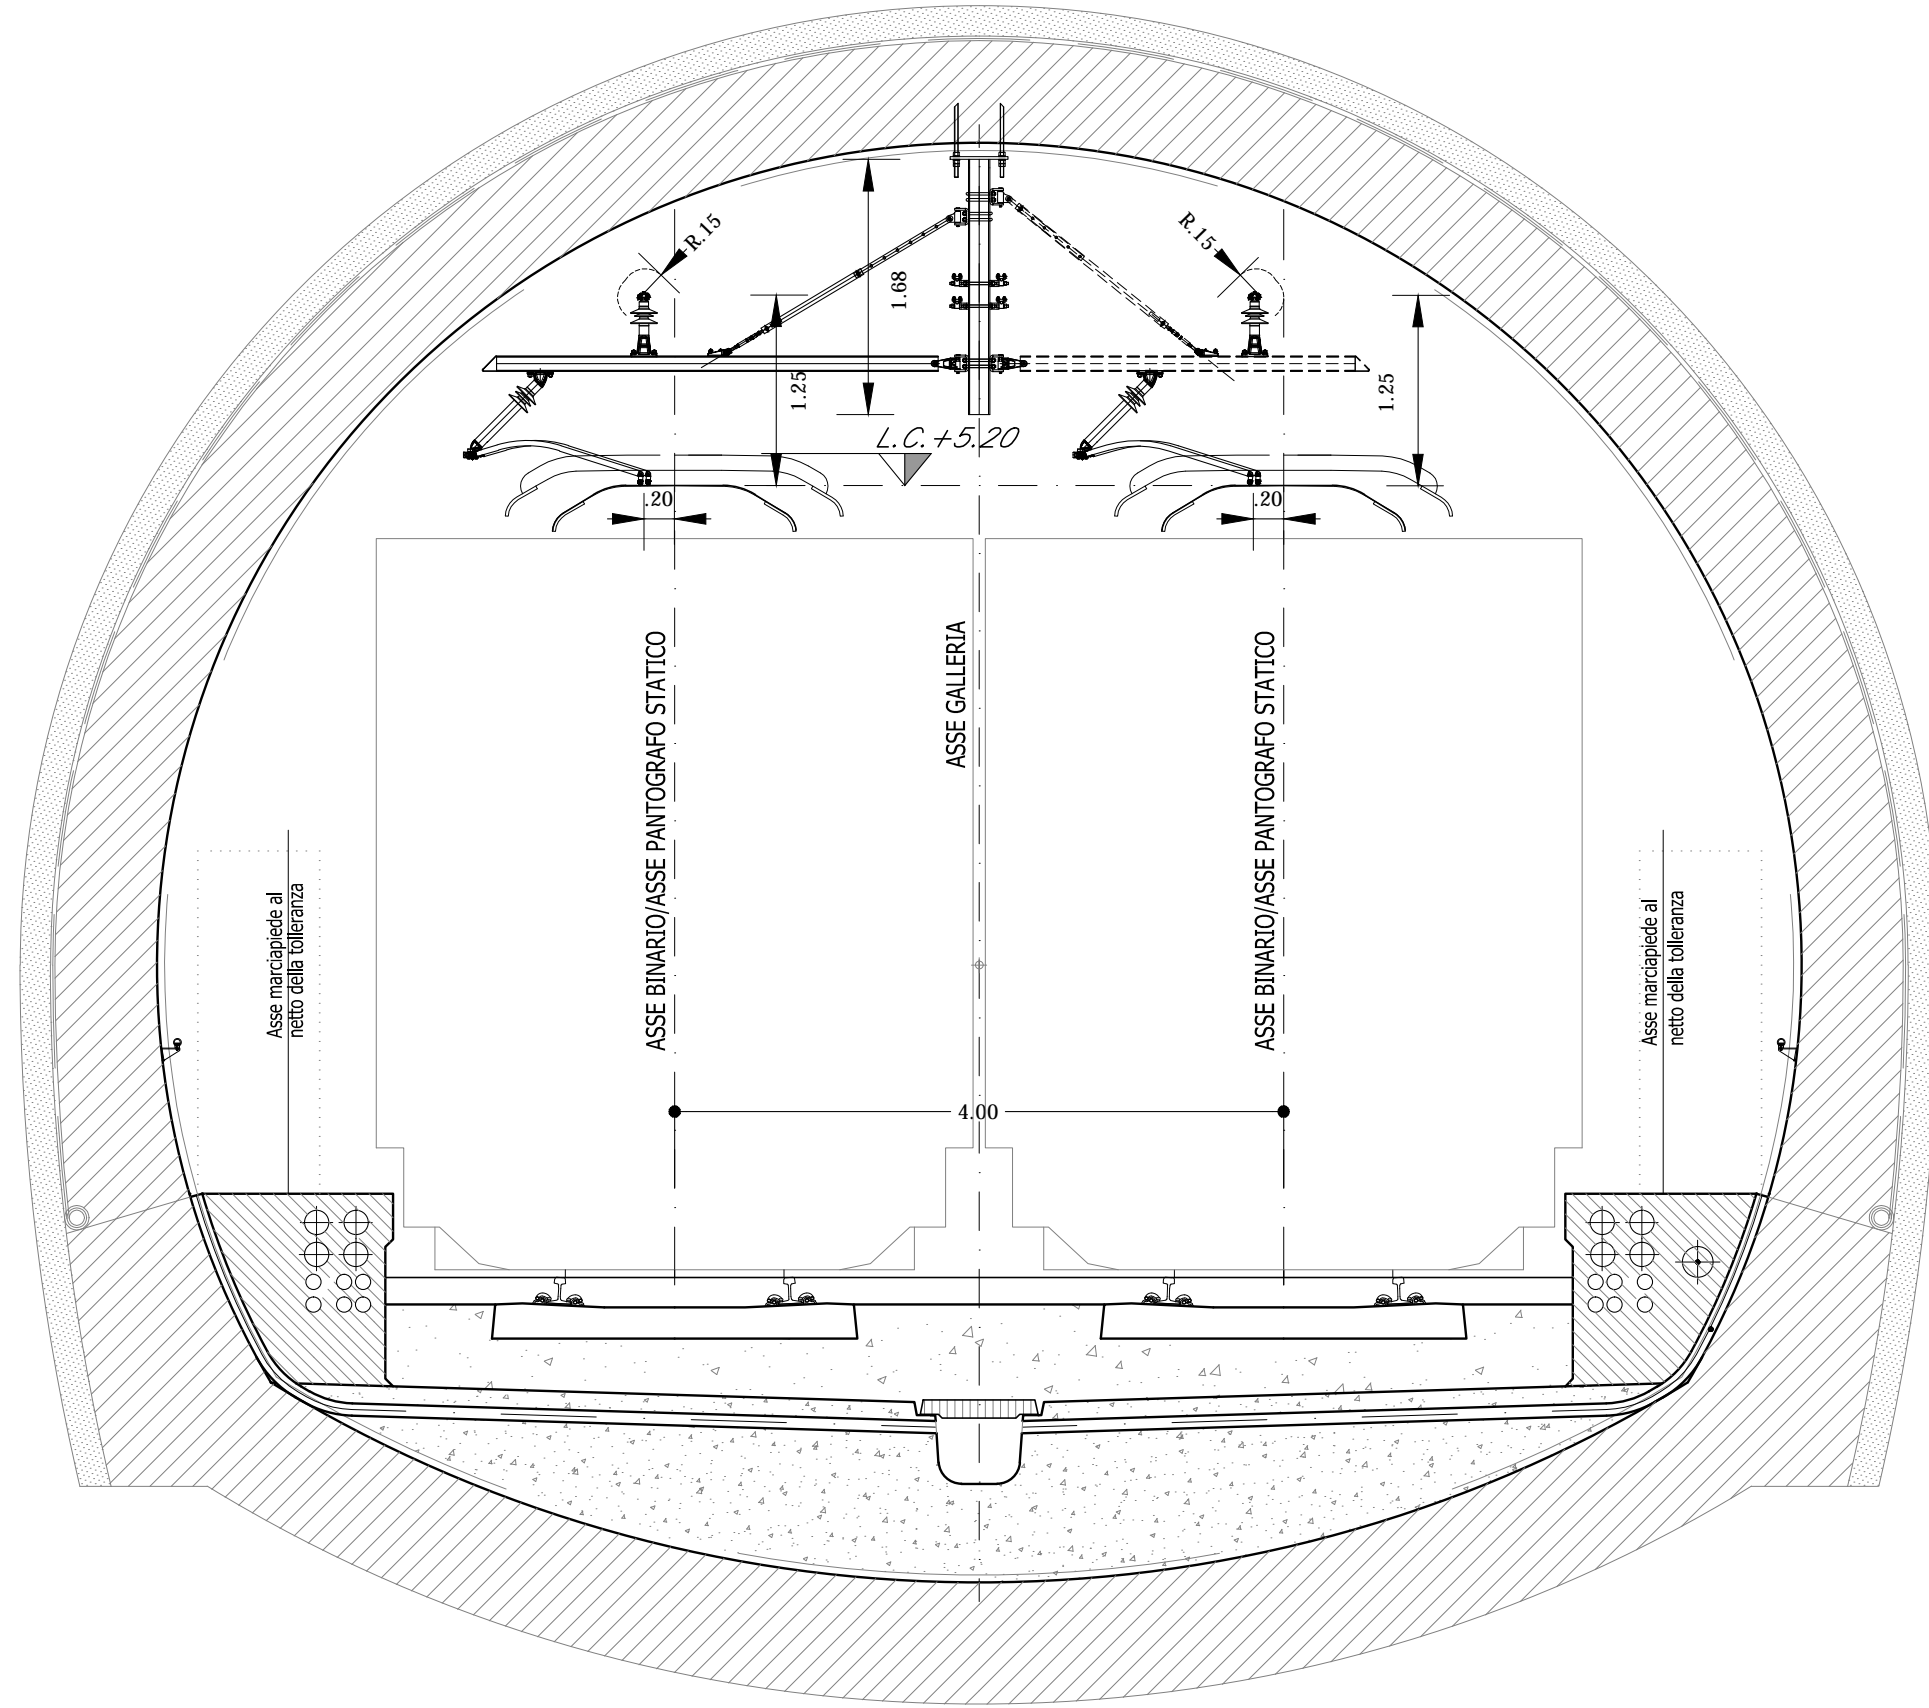

A	Luglio 2017	EMISSIONE	
REV.	DATA	OGGETTO MODIFICA	FIRMA
1	2	3	4



OGGETTO	
TITOLO	Sezioni tipologiche

Progetto	Lotto	Erte	Doc.	Num.	FOGLIO
IF0G01D18WXL	C000	0000	003A	003	di 006
FILE ARCHIVIO					
IF0G01D18WXL0000003A.dwg					


5	6	7	8
---	---	---	---

Sezione Palo LSU16a

Scala 1:50

Sezione Palo LSU16a

Scala 1:50

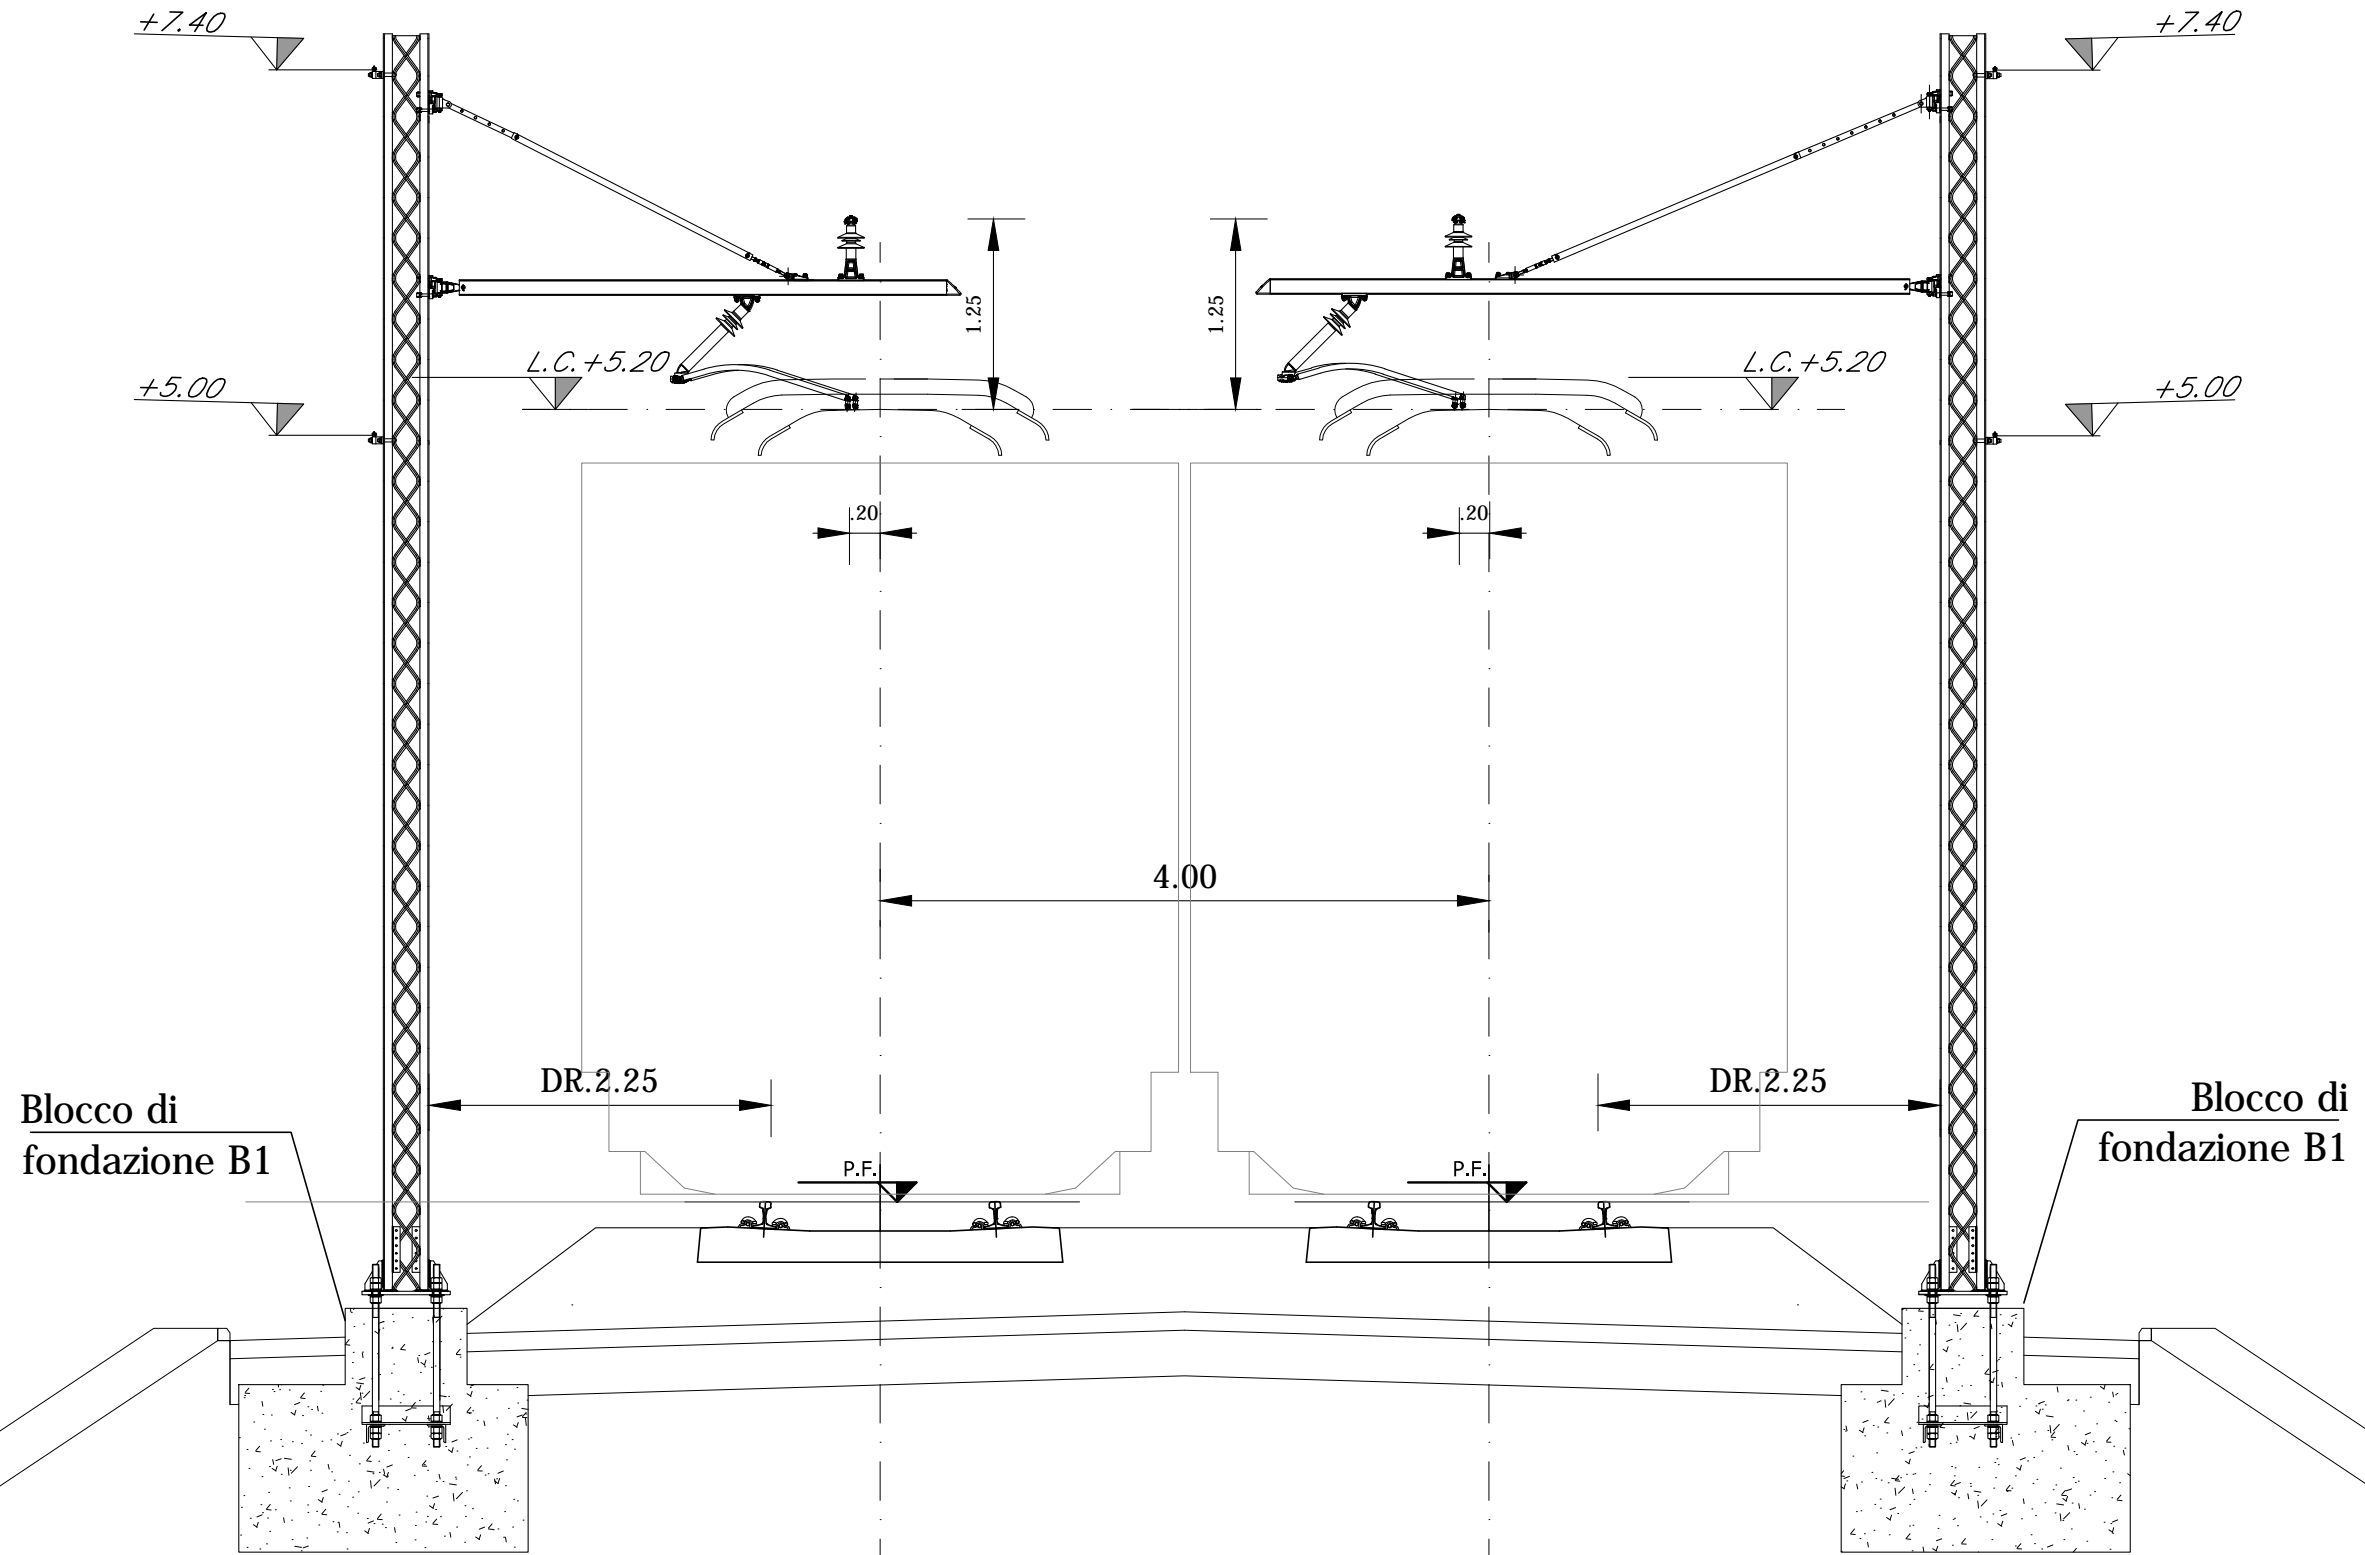


A	Luglio 2017	EMISSIONE	
REV.	DATA	OGGETTO MODIFICA	FIRMA



OGGETTO	
TITOLO	Sezioni tipologiche

Progetto	Lotto	Erte	Doc.	Num.	FOGLIO
IF0G01D18WXL	C00000003	A004	di	006	
FILE ARCHIVIO					
IF0G01D18WXL0000003A.dwg					

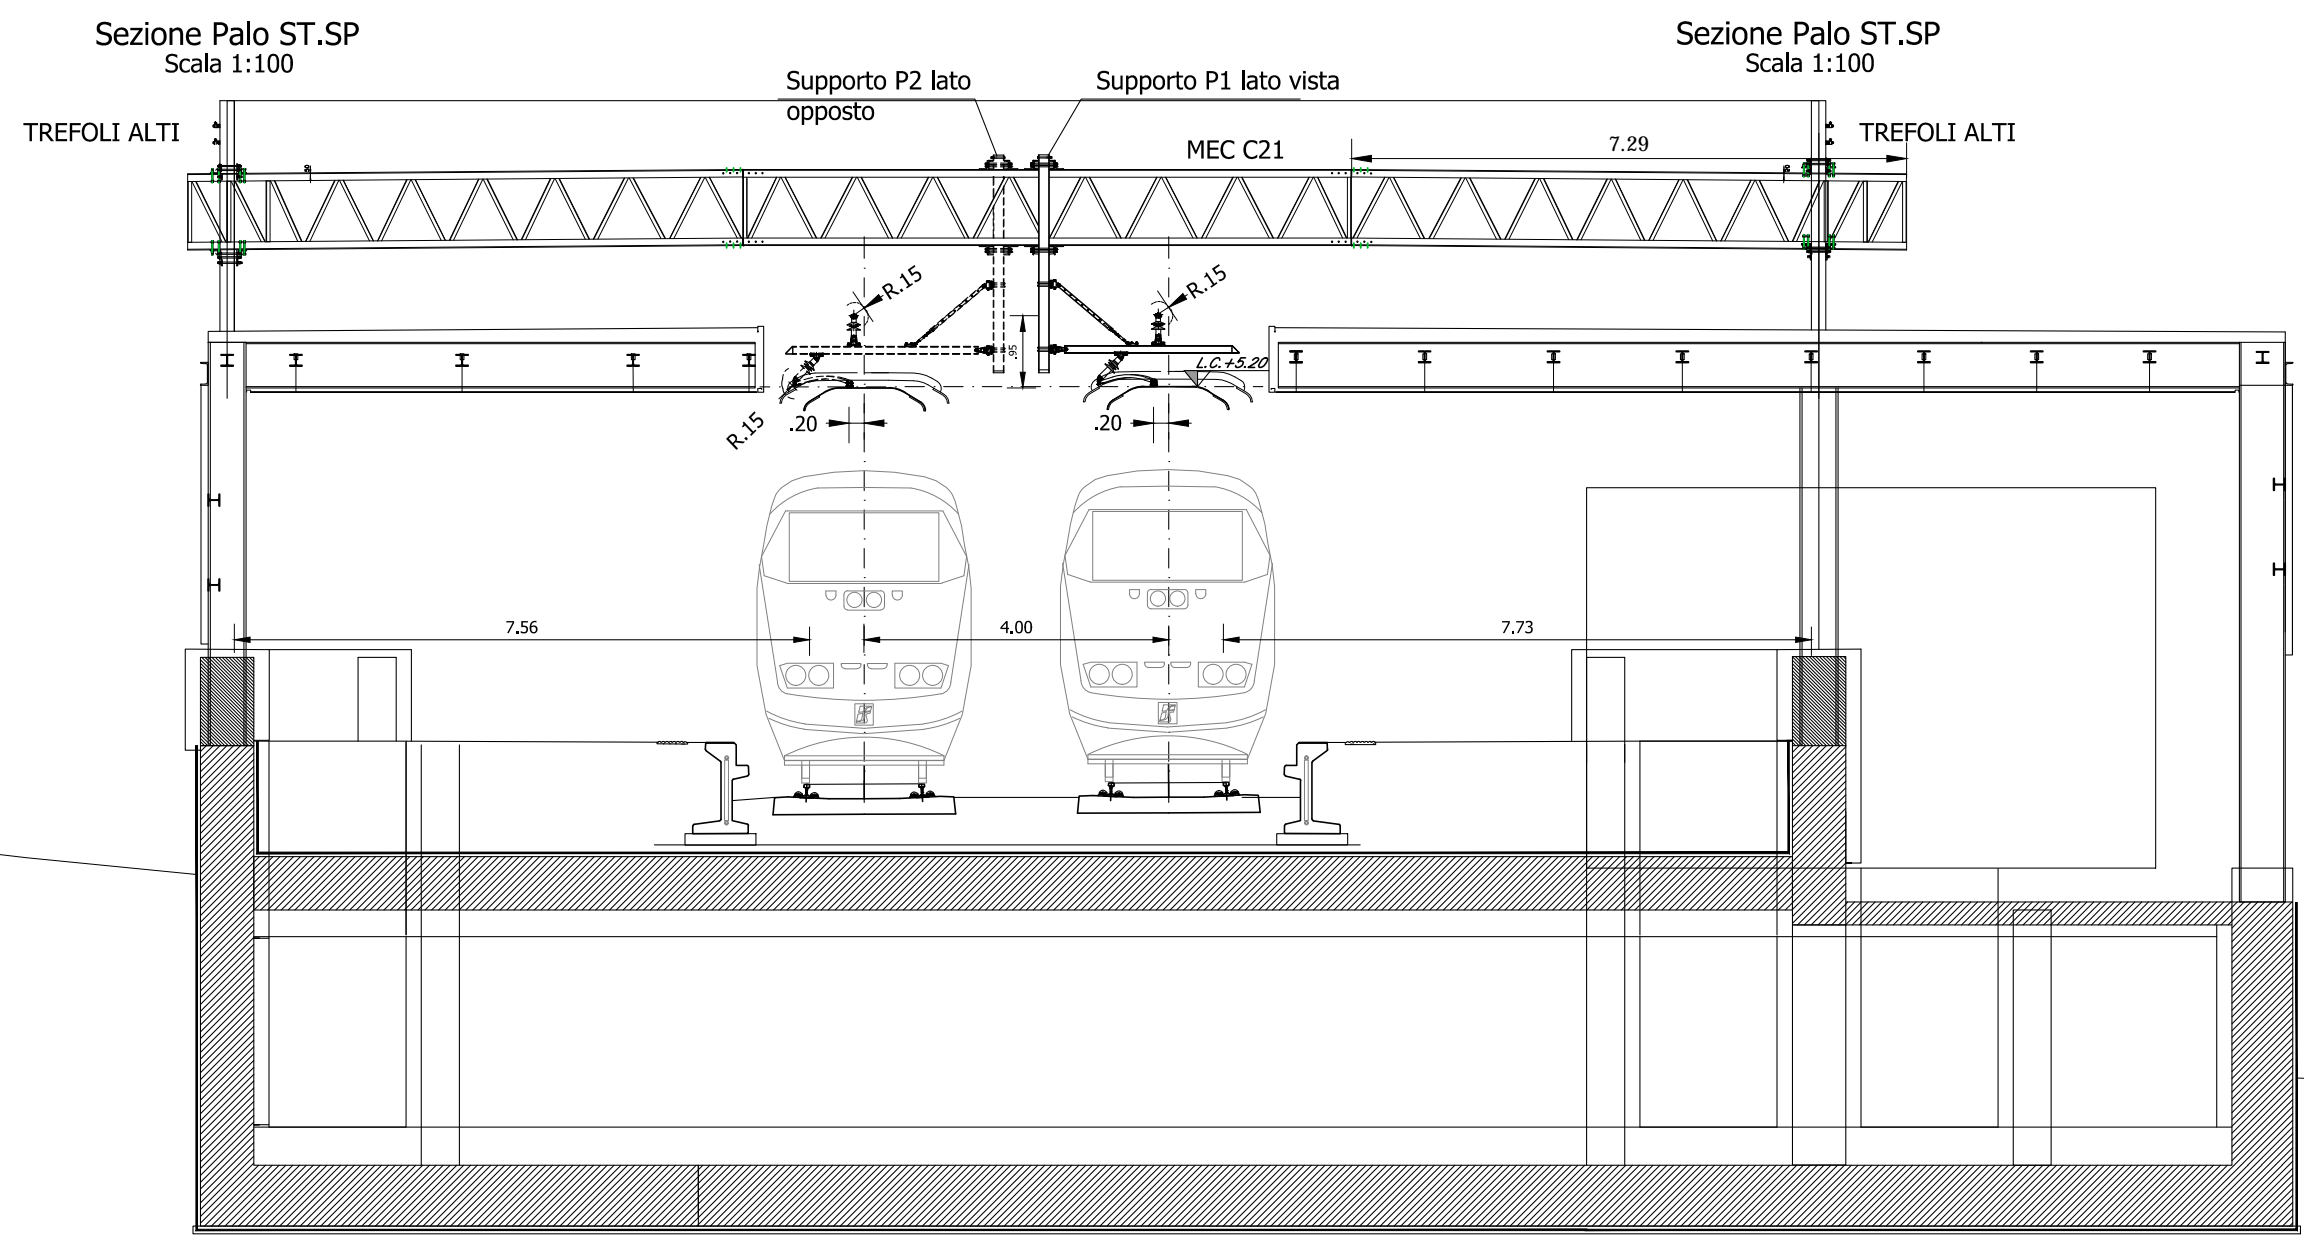


REV.	DATA	OGGETTO MODIFICA	FIRMA
A	Luglio 2017	EMISSIONE	



OGGETTO	Sezioni tipologiche
---------	---------------------

Progetto	Lotto	Erte	Doc.	Num.	FOGLIO
IF0G01D18WXL	C00000003	A005	di	006	
FILE ARCHIVIO					
IF0G01D18WXL0000003A.dwg					

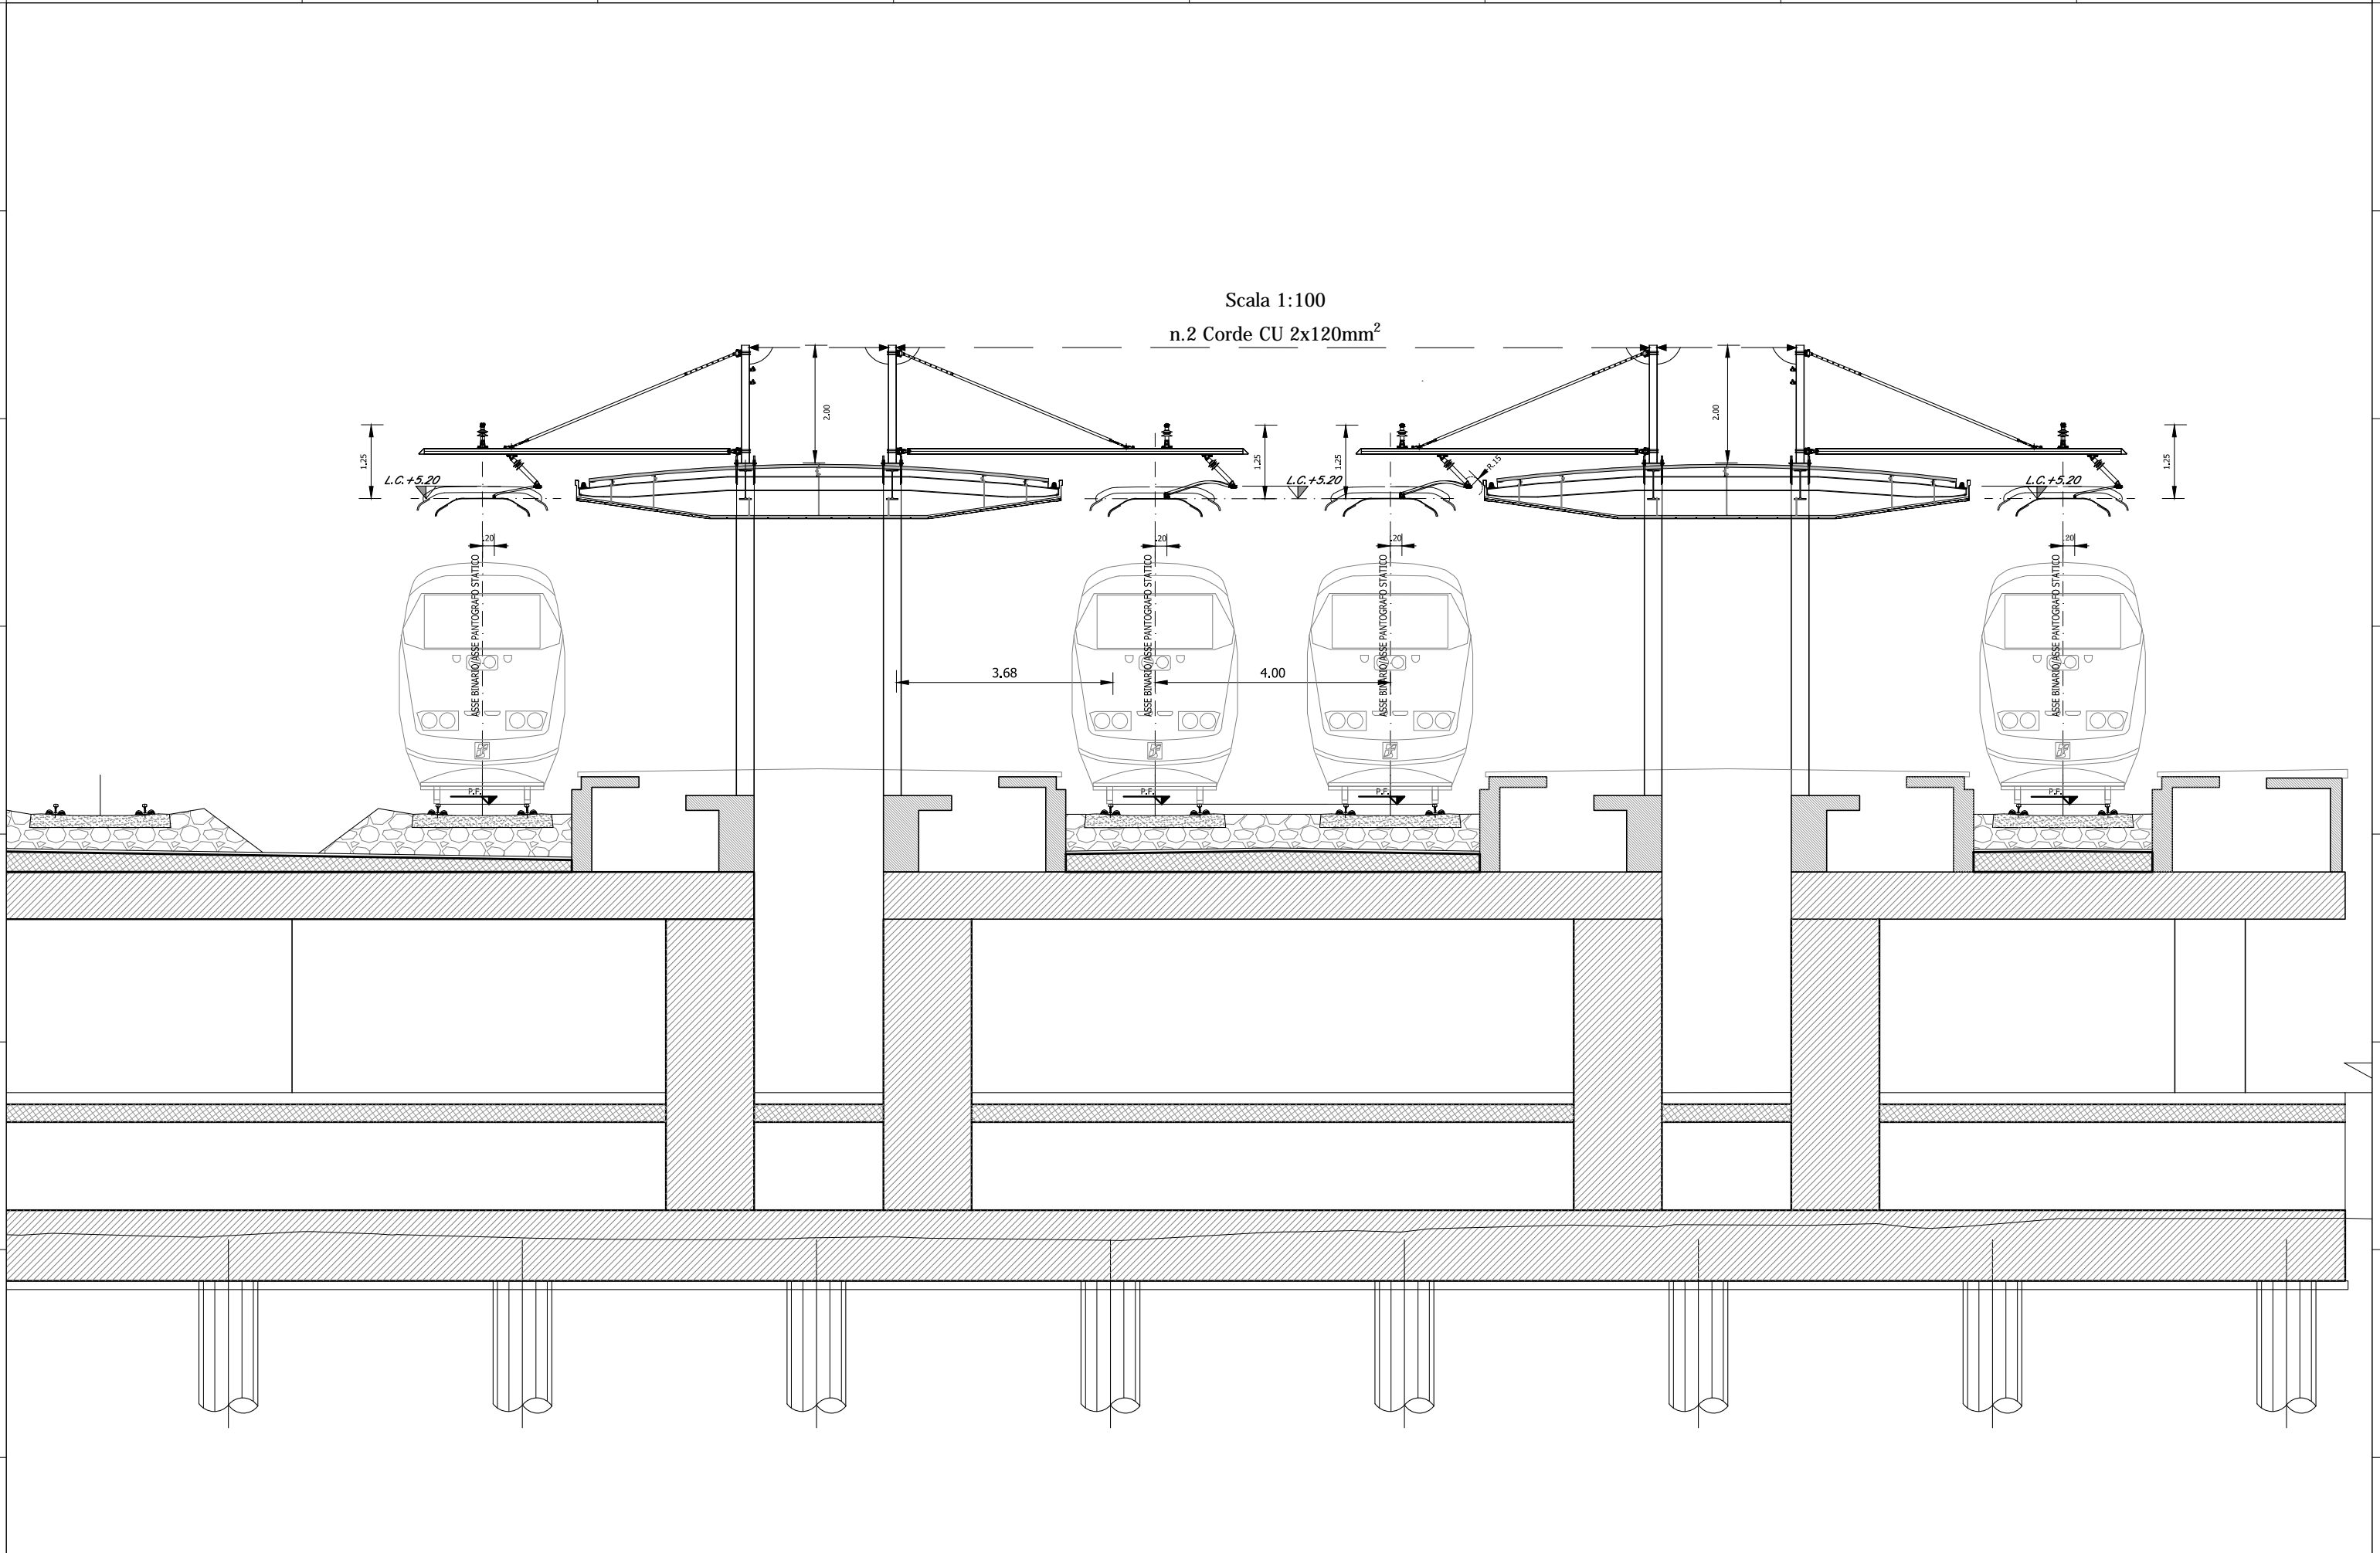

REV.	DATA	OGGETTO MODIFICA	FIRMA
A	Luglio 2017	EMISSIONE	



OGGETTO	
TITOLO	Sezioni tipologiche

Progetto	Lotto	Erte	Doc.	Num.	FOGLIO
IF0G01D18WXL	C000	0000	003A	006	DI 006
FILE ARCHIVIO					
IF0G01D18WXL0000003A.dwg					