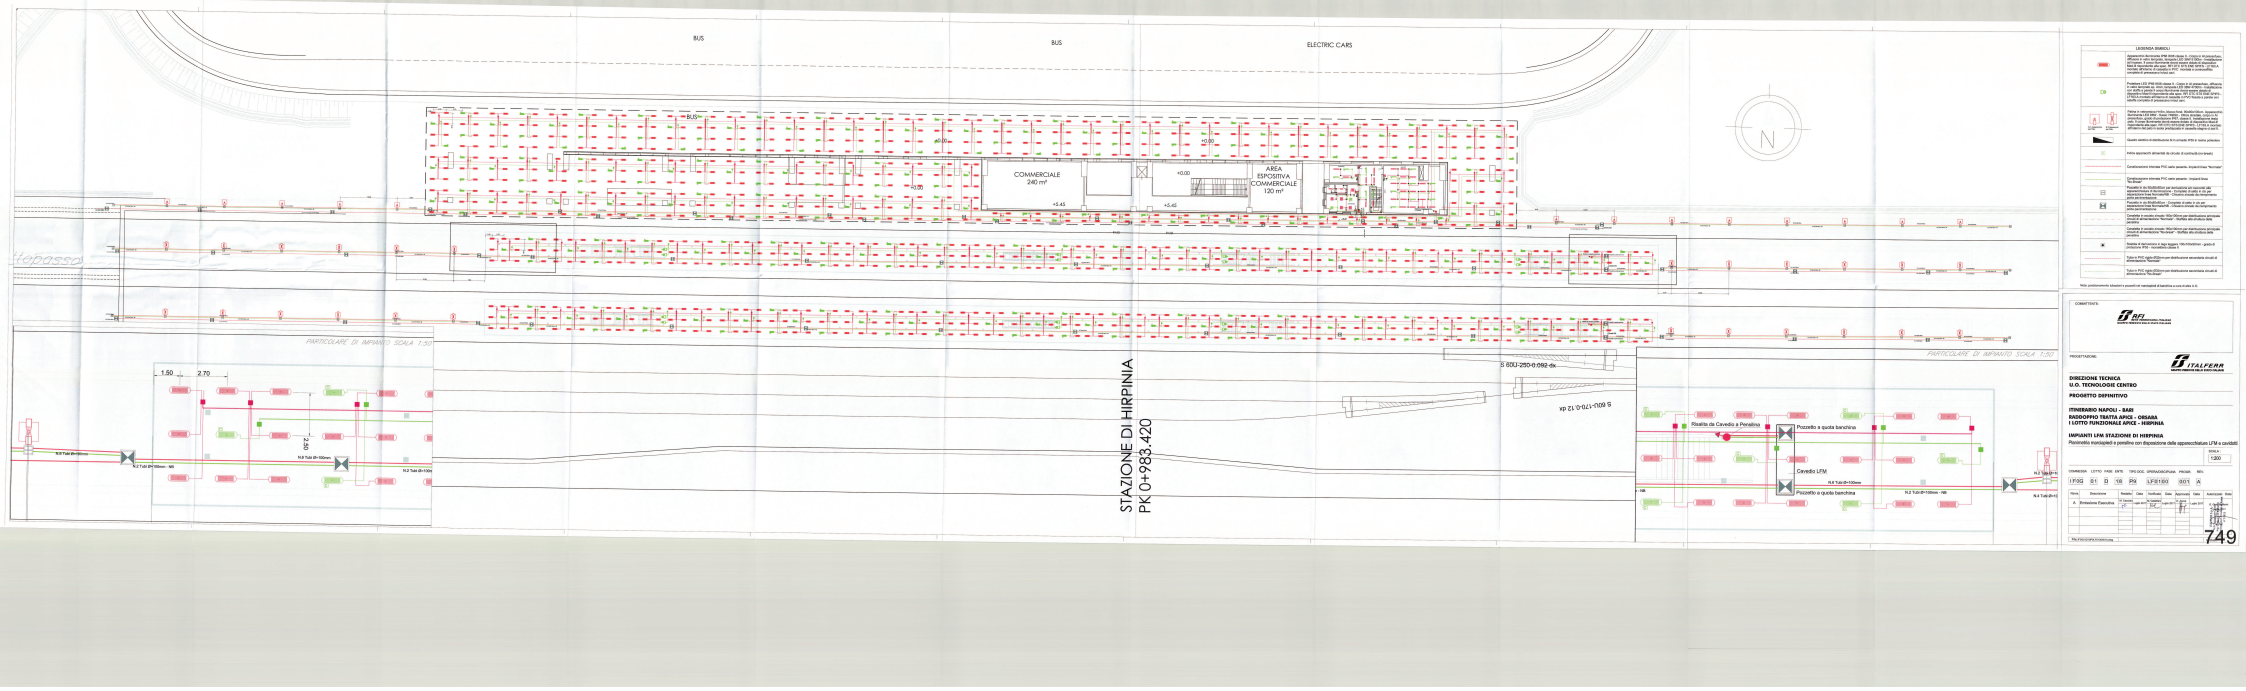

LEGENDA SIMBOLI

Apparecchio illuminante IP66 IK08 classe II - Corpo in vetroresina, diffusore in policarbonato, riflettore in alluminio anodizzato, guarnizioni di tenuta in gomma siliconica, viteria in acciaio inox AISI 304 antigrippante, completo di accessori per il fissaggio a parete. Installazione a parete mediante staffe in acciaio inox AISI 304 complete di accessori per il fissaggio a parete.

Proiettore LED IP66 IK08 classe II - Corpo in alluminio, diffusore in vetro temperato, guarnizioni di tenuta in gomma siliconica, viteria in acciaio inox AISI 304 antigrippante, completo di accessori per il fissaggio a parete. Installazione a parete mediante staffe in acciaio inox AISI 304 complete di accessori per il fissaggio a parete.

Palina in vetroresina H.6m, classe 3kN/m²/4m. Apparecchio illuminante IP66 IK08 classe II - Corpo in vetroresina, diffusore in policarbonato, guarnizioni di tenuta in gomma siliconica, viteria in acciaio inox AISI 304 antigrippante, completo di accessori per il fissaggio alla palina. Installazione a palina mediante staffe in acciaio inox AISI 304 complete di accessori per il fissaggio a palina. Palina in vetroresina H.6m, classe 3kN/m²/4m. Apparecchio illuminante IP66 IK08 classe II - Corpo in vetroresina, diffusore in policarbonato, guarnizioni di tenuta in gomma siliconica, viteria in acciaio inox AISI 304 antigrippante, completo di accessori per il fissaggio alla palina. Installazione a palina mediante staffe in acciaio inox AISI 304 complete di accessori per il fissaggio a palina. Quadro elettrico di distribuzione 19 in armadio IP55 a vista/ prolunga

Vetrina apparecchi alimentati da circuito di continuità (cicli brevi)

Canalizzazione interrata PVC serie pesante, tripla/cinque Tecnotubi

Canalizzazione interrata PVC serie pesante, singola/cinque Tecnotubi

Pozzetto ad ISPEZIONE per realizzazione pit necessari alle apparecchiature di illuminazione, CHIUSINI di tipo a ISPEZIONE, dotati di sistema di antiscivolamento (rete Acciaio/FRP - Chiusino circolare dotato di sistema di antiscivolamento

Pozzetto a via ISPEZIONE per realizzazione pit necessari alle apparecchiature di illuminazione, CHIUSINI di tipo a ISPEZIONE, dotati di sistema di antiscivolamento

Cassetta di derivazione da incasso 400x300mm per distribuzione principale circuiti di alimentazione "Normale" - Scatola alla circolazione della cavallina

Cassetta di derivazione da incasso 400x300mm per distribuzione principale circuiti di alimentazione "Normale" - Scatola alla circolazione della cavallina

Cassetta di derivazione a tetto leggero 190x150x70mm - grado di protezione IP44 - Involucro in classe II

Tubo in PVC rigido Ø50mm per distribuzione secondaria circuiti di alimentazione "Normale"

Tubo in PVC rigido Ø25mm per distribuzione secondaria circuiti di alimentazione "Normale"

Nota: posizionamento indicativo e passerelle standard di larghezza a cura di ditta A.S.

COMMITTENTE:

PROGETTAZIONE:

DIREZIONE TECNICA
U.O. TECNOLOGIE CENTRO

PROGETTO DEFINITIVO

ITINERARIO NAPOLI - BARI
RADDOPPIO TRATTA APICE - ORSARA
I LOTTO FUNZIONALE APICE - HIRPINIA

IMPIANTI LFM STAZIONE DI HIRPINIA
Planimetria impiantistica e passerelle con disposizione delle apparecchiature LFM e cavidotti

SCALA: 1:300

COMMESSA	LOTTO	FASE	ENTE	TIPO DOC.	OPERA/DISCIPLINA	PROGR.	REV.
IF0G	01	D	18	PM	LF0100	001	A

Rev.	Descrizione	Redatto	Data	Verificato	Data	Approvato	Data	Autorizzato	Data
A	Emissione Esecutiva								

File: IF0G01D18PMLF0100001.dwg

749