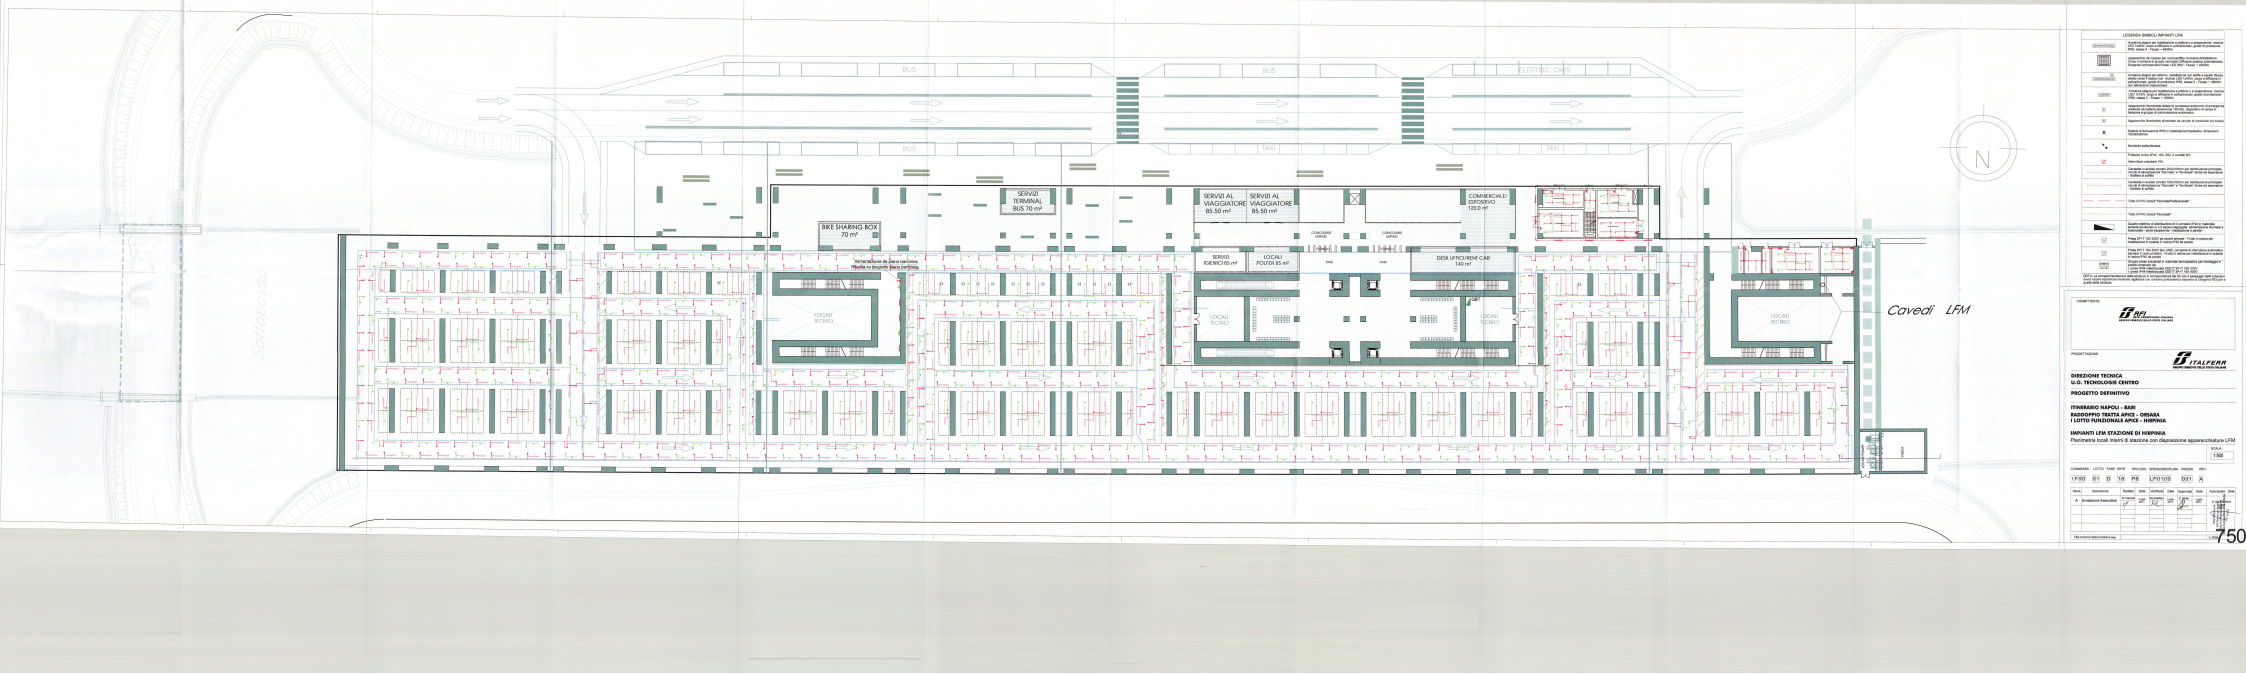

LEGENDA SIMBOLI IMPIANTI LFM

	Apparecchio illuminante per installazione a pavimento, modello ARKOS 1 Flood, con ottica asimmetrica, grado di protezione IP67, classe II - Flood – ARKOS
	Apparecchio da incasso per controsoffitto modulare 600x600mm, corpo in lamiera di acciaio verniciata bianco RAL9003, diffusore in lastra di policarbonato opale con finitura prismatica. Grado di protezione IP20, classe II
	Armatura stagna per esterno, installazione con staffa a parete, Mural, grado di protezione IP66, classe II, corpo in alluminio pressofuso, vetro di protezione temperato, guarnizione in silicone e viteria in acciaio inox
	Armatura stagna per illuminazione a pavimento e a segnapasso, modello LED, lamiera forata e diffusore in policarbonato, grado di protezione IP66, classe II - Flood – ARKOS
	Apparecchio illuminante stradale a sorgente a scarica di vapori di sodio alta pressione (sodio bianco 1800K), doppietto di vetro e riflettore in alluminio anodizzato, classe I
	Apparecchio illuminante simmetrico da circuito di emergenza
	Staffa di fissaggio tipo IP54 in materiale termoplastico, dimensioni 1200x600x3mm
	Morsetto autoforante
	Pulsante rosso IP44, 16A, 250 V, 2 contatti NO
	Interruttore unipolare 10A
	Cavidotto in acciaio zincato 100x100mm per distribuzione principale - Cavidotto in acciaio zincato "Normale" e "No Road" 30mm da superficie stradale al coperchio
	Cavidotto in acciaio zincato 100x100mm per distribuzione principale - Cavidotto in acciaio zincato "Normale" e "No Road" 30mm da superficie stradale al coperchio
	Tubo in PVC rinforzato "Normale/Preferenziale"
	Tubo in PVC rinforzato "Normale"
	Quadro elettrico di distribuzione in lamiera IP54 in materiale termoplastico, dimensioni 1200x600x3mm, completo di accessori e morsettiere - vedi relazione - installazione a parete
	Presa 2P+T 10A 230V ad alveoli protetti - Frutto in resina per installazione in cassetta in vista o filo da parete
	Presa 2P+T 16A 230V tipo UNEL, completa di interruttore automatico magnetotermico differenziale 1P+N 6A 30mA curva C, installata in cassetta IP65 da parete
	Cassetta di derivazione e ripartizione da pavimento per montaggio a pavimento in acciaio inox
	Cavidotto in acciaio zincato 100x100mm per distribuzione principale - Cavidotto in acciaio zincato "Normale" e "No Road" 30mm da superficie stradale al coperchio

NOTA: La simbologia grafica utilizzata è conforme a quanto previsto dalla norma CEI EN 60617 e/o dalla norma CEI EN 81346. Eventuali simboli non conformi alle norme indicate saranno descritti nella legenda presente nella tavola stessa.

COMMITTENTE

PROGETTAZIONE

DIREZIONE TECNICA
U.O. TECNOLOGIE CENTRO

PROGETTO DEFINITIVO

ITINERARIO NAPOLI – BARI
RADDOPPIO TRATTA APICE – ORSARA
I LOTTO FUNZIONALE APICE – HIRPINIA

IMPIANTI LFM STAZIONE DI HIRPINIA

Planimetria locali interni di stazione con disposizione apparecchiature LFM

SCALA: 1:500

COMMESSA	LOTTO	FASE	ENTE	TIPO DOC.	OPERA/DISCIPLINA	PROGR.	REV.
I F 0 0	0 1	D	1 8	P 8	L P D 1 0 0	0 0 1	A

Rev.	Descrizione	Redatto	Data	Verificato	Data	Approvato	Data	Autorizzato	Data
A	Emissione Esecutiva	[illegible]	[illegible]	[illegible]	[illegible]	[illegible]	[illegible]	[illegible]	[illegible]

File: A1-I F 0 0 D 1 8 P 8 L P D 1 0 0 0 0 1 A.dwg