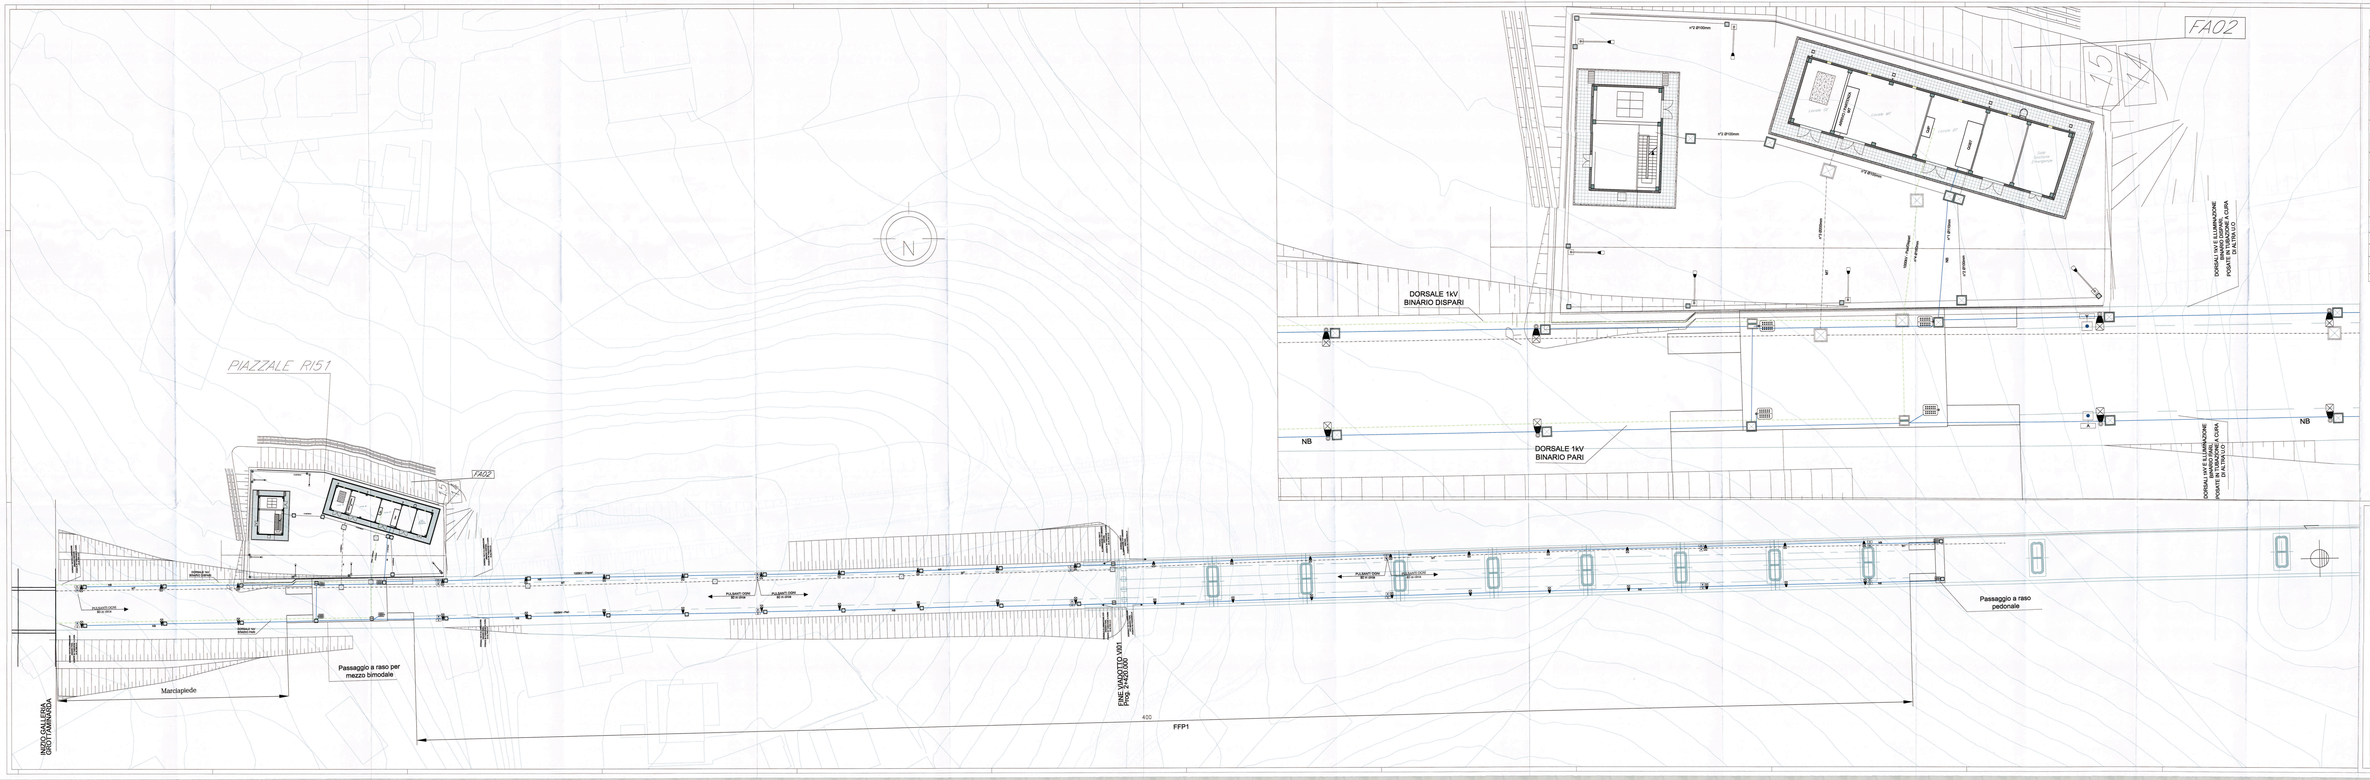
PIAZZALE PI51
FA02
N
DORSALE 1kV BINARIO DISPARI
DORSALE 1kV BINARIO PARI
NB
DORSALI 1kV E ILLUMINAZIONE PIAZZALE PI51 POSATI IN TUBAZIONI A CURA DI TERNA
Passaggio a raso pedonale
Passaggio a raso per mezzo bimodale
Marciapiede
FFP1
400
FINE MANUFATTO VI01 PKM: 2+420,000
INIZIO GALLERIA ORSOTTAMINARDA
PLASMOTORE 80 X 20 mm
DORSALE PAR 1kV BINARIO PARI
BINARIO DISPARI
BINARIO PARI
LINEA 1kV
LINEA 1kV
DORSALE 1kV BINARIO DISPARI
DORSALE 1kV BINARIO PARI
n°2 Ø100mm
n°3 Ø100mm
n°4 Ø100mm
n°4 Ø100mm
n°4