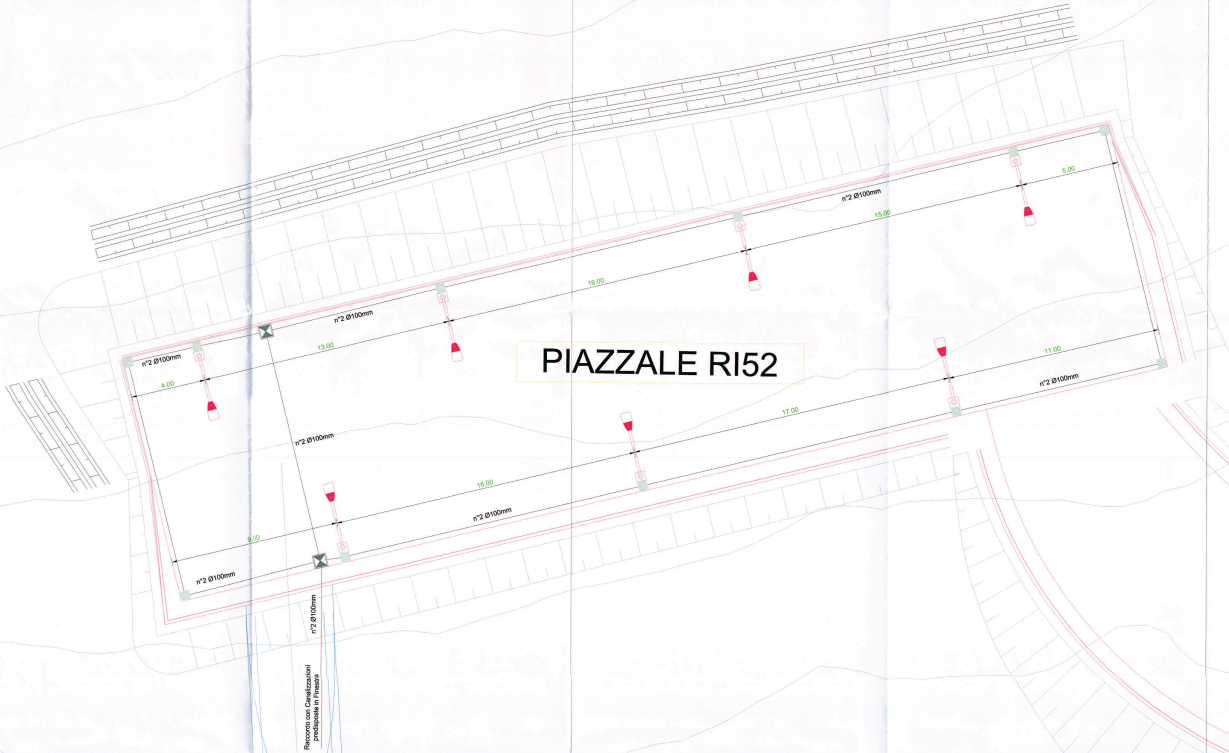

Viabilità di accesso NV04
intervento L=181.373 m
sezione intervento L=6.5 m

LEGENDA SIMBOLI

- Pozzetto in cls dim. 40x40cm - Coperchio in cls, cementato per prevenzione da atti vandalici
- Pozzetto in cls dim. 80x80cm - Coperchio in cls, cementato per prevenzione da atti vandalici
- Palo conico laminato in acciaio zincato a caldo con blocco di fondazione 100x100x150 cm. Altezza totale 8.0 m, profondità di infissione 0.8 m, lunghezza braccio 2.5m. Apparecchio di illuminazione per esterni con ottica stradale a luce diretta, a LED, potenza nominale 120 di potenza - 118 W - 13100 lm. Vano ottico in pressofusione di alluminio, ossidabile, verniciato a polveri poliestere di marrio stradale. Grado di protezione IP67, dotato di driver con 3 profili di funzionamento al 100% con differenti livelli di flusso luminoso e profilo di riconoscimento delle mezzanotte. IK08, Classe di isolamento II.
- Tubi in PVC serie pesante all'interno del piazzale per posa cavi.

COMMITTENTE: RFI RETE FERROVIARIA ITALIANA GRUPPO FERROVIE DELLO STATO ITALIANE

PROGETTAZIONE: ITALFERR GRUPPO FERROVIE DELLO STATO ITALIANE

DIREZIONE TECNICA
U.O. TECNOLOGIE CENTRO

PROGETTO DEFINITIVO

ITINERARIO NAPOLI - BARI
RADDOPPIO TRATTA APICE - ORSARA
I LOTTO FUNZIONALE APICE - HIRPINIA

IMPIANTI LFM GALLERIA GROTTAMINARDA

Planimetria con disposizione apparecchiature LFM e cavidotti_Piazzale RI52

SCALA: 1:100

COMMESSA	LOTTO	FASE	ENTE	TIPO DOC.	OPERA/DISCIPLINA	PROGR.	REV.
I F0G	01	D	18	PA	LF0500	002	A

Rev.	Descrizione	Redatto	Data	Verificato	Data	Approvato	Data	Autorizzato	Data
A	Emissione Esecutiva	M. Cascino	Luglio 2017	M.Castellani	Luglio 2017	D. Apuzzo	Luglio 2017	D. Dell'Olmo	

ITALFERR S.p.A. Direzione Tecnica U.O. Tecnologie Centro Ing. Dario Dell'Olmo Ordine degli Ingegneri della Provincia di Roma n. A. 19849

File: IF0G01D18PALF0500002A.dwg

n. Elab.