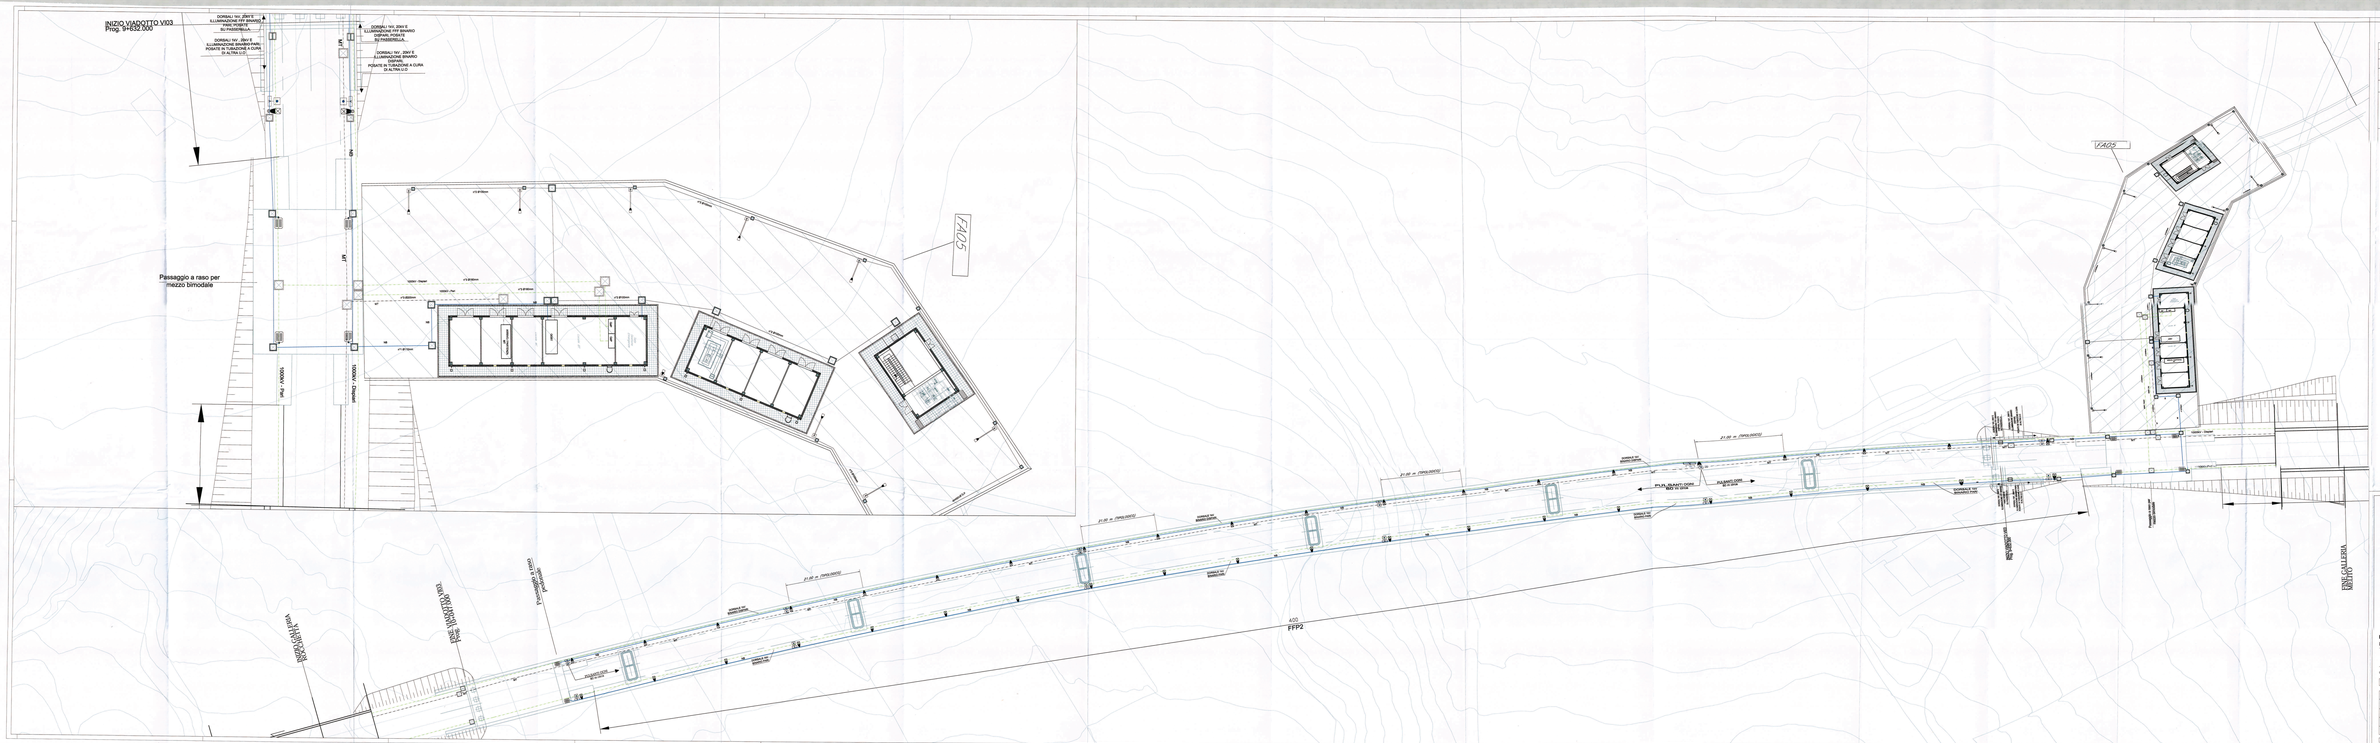
INIZIO VIADOTTO VI03
Progr. 9+632.000
DORSALI 1kV, 25kV E ILLUMINAZIONE FFP BINARIO PARI, PORTE A RIVA IN ALTRA LOC.
DORSALI 1kV, 25kV E ILLUMINAZIONE DISPARI PORTE A RIVA IN ALTRA LOC.
DORSALI 1kV, 25kV E ILLUMINAZIONE FFP BINARIO DISPARI, PORTE A RIVA IN ALTRA LOC.
DORSALI 1kV, 25kV E ILLUMINAZIONE BINARIO DISPARI, PORTE A RIVA IN ALTRA LOC.
DORSALI 1kV, 25kV E ILLUMINAZIONE FFP BINARIO PARI, PORTE A RIVA IN ALTRA LOC.
Passaggio a raso per mezzo bimodale
VI03 - Pari
VI03 - Dispari
VI03 - Dispari
VI03 - Pari
FA05
FA05
FFP2
VI03
VI03 - Dispari
VI03 - Pari
VI03 - Dispari
VI03 - Pari
VI03 - Dispari
VI03 - Pari