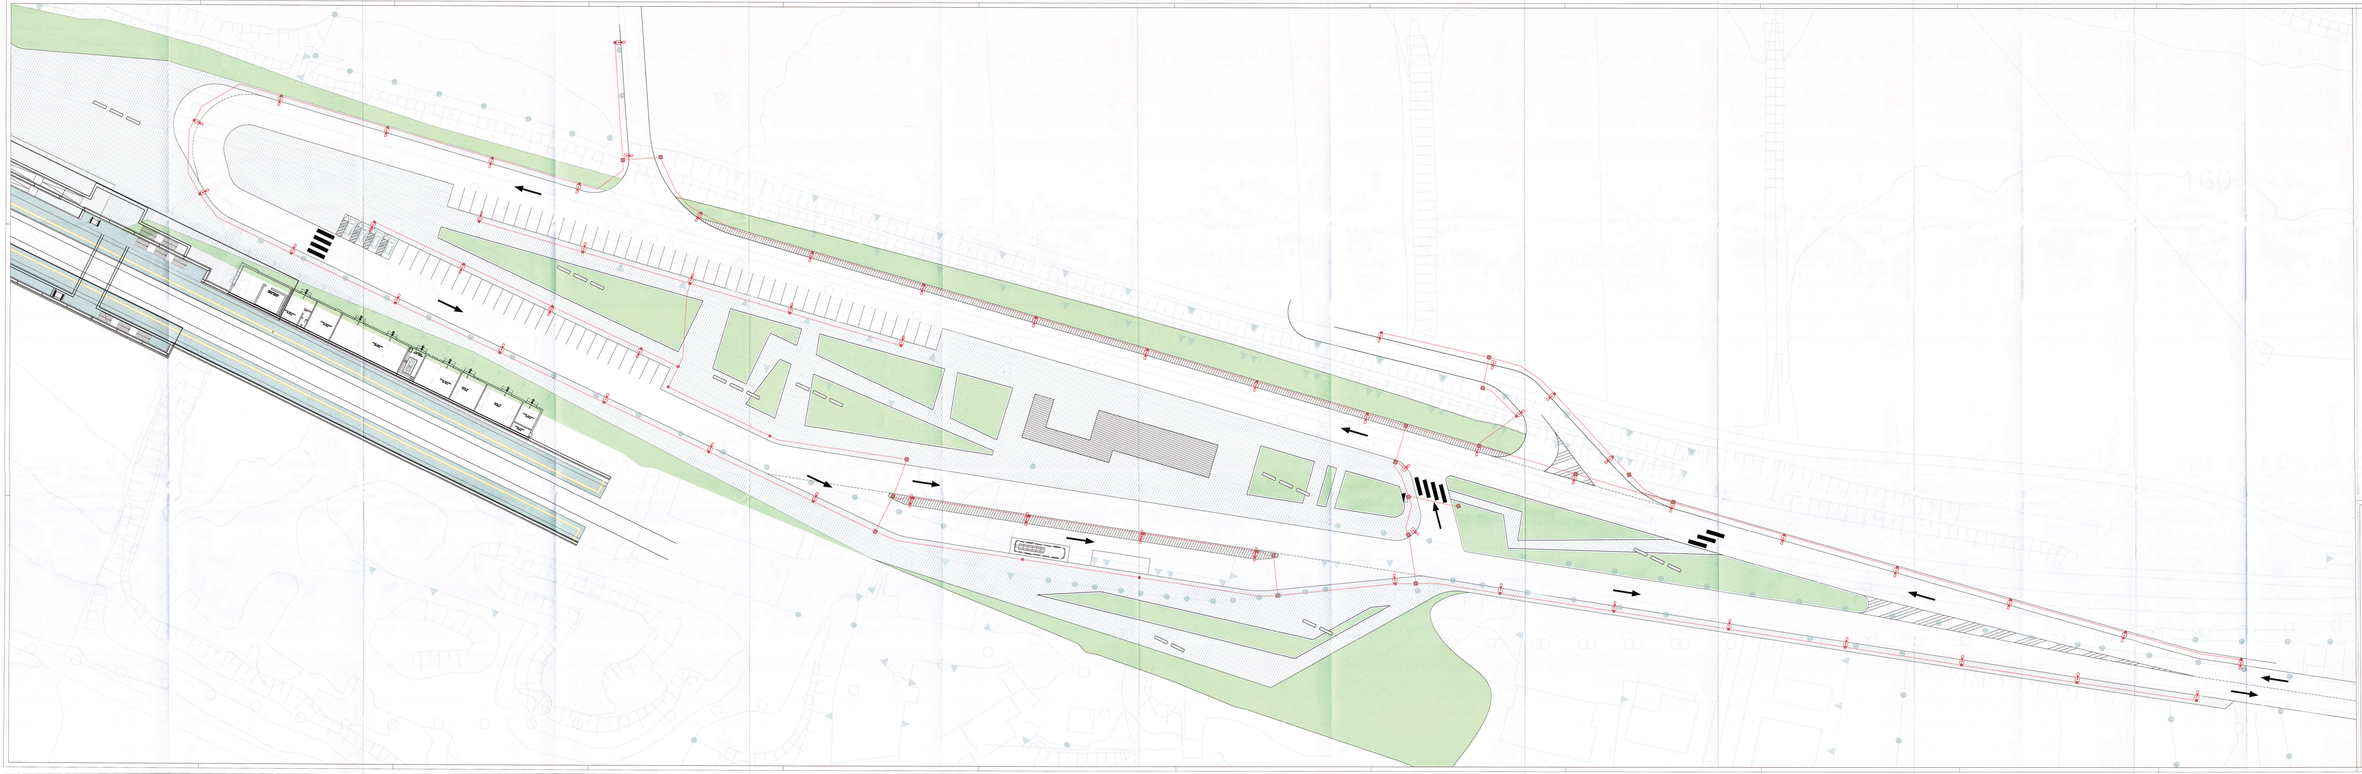

LEGENDA SIMBOLI

Pali in opera circolari di vetro strutturale a vetro con binario di fissaggio 100x100x100 mm. Stagna tipo S.E.S. o, preferibile a riferimento 2.0 m. Pali in opera circolari di vetro strutturale a vetro con binario di fissaggio 40° (ad eccezione a cui ovvero con angolare a protezione) 2.0 m di altezza. Pali in opera circolari di vetro strutturale a vetro con binario di fissaggio 40° aggiuntivo dell'incannata ridotta a mano arcuata. Chiusi in prossima della fine della rete di protezione. Pali in opera circolari di vetro strutturale a vetro con binario di fissaggio 40° aggiuntivo dell'incannata. Pali in opera circolari a vetro di incassamento della linea/cavo. Pali in opera circolari a vetro.

Cavalletto/pali interrati ø 7 cm PVC verde pesante a doppia parete Ø100mm prodotto superfortemente con ragnatela per protezione dalle dei cavalletti.

Pozzetto in cls per derivazione ed incrocio dei apparecchiature di illuminazione. Capacità in cls dimensioni per protezione da dei cavalletti.

Quadro elettrico di distribuzione composto di armadio vibrapan e stagno, classe IP55 in poliestere alloggiato a piede collocato con Rete di terra. Grado di sensione di sicurezza antinvasione. Classe di isolamento II.

COMMITTENTE:

RFI RETE FERROVIARIA ITALIANA
GRUPPO FERROVIE DELLO STATO ITALIANE

PROGETTAZIONE:

ITALFERR
GRUPPO FERROVIE DELLO STATO ITALIANE

DIREZIONE TECNICA
U.O TECNOLOGIE CENTRO

PROGETTO DEFINITIVO

ITINERARIO NAPOLI - BARI
RADDOPPIO TRATTA APICE - ORSARA
I LOTTO FUNZIONALE APICE - HIRPINIA

IMPIANTI LFM FERMATA DI APICE
Planimetria parcheggio esterno con disposizione delle apparecchiature LFM e cavidotti

SCALA: 1:100

COMMESSA	LOTTO	FASE	ENTE	TIPO DOC.	OPERA/DISCIPLINA	PROGR.	REV.
IF0X	01	D	18	PA	IF0B00	002	A

Revisioni									
Rev.	Descrizione	Redatto	Data	Verificato	Data	Approvato	Data	Autorizzato	Data
A	Emissione Esecutiva	M. Lapietra	Gennaio 2021	F. Lo Presti	Gennaio 2021	L. Bellomo	Gennaio 2021	P. Ingrosso	Gennaio 2021

File: IF0X01 D 18 PA IF0B00 002 A.dwg

ITALFERR
GRUPPO FERROVIE DELLO STATO ITALIANE
Dott. Ing. Pietro Ingrosso
Ordine degli Ingegneri della Provincia di Bari n. 4000