


LEGENDA

| | | | |
|--|-------------------|--|-----------------------|
| | CONFINE PROVINCIA | | TRACCIATO DI PROGETTO |
| | CONFINE COMUNALE | | Aree di cantiere |
| | ELETTRODOTTO | | |

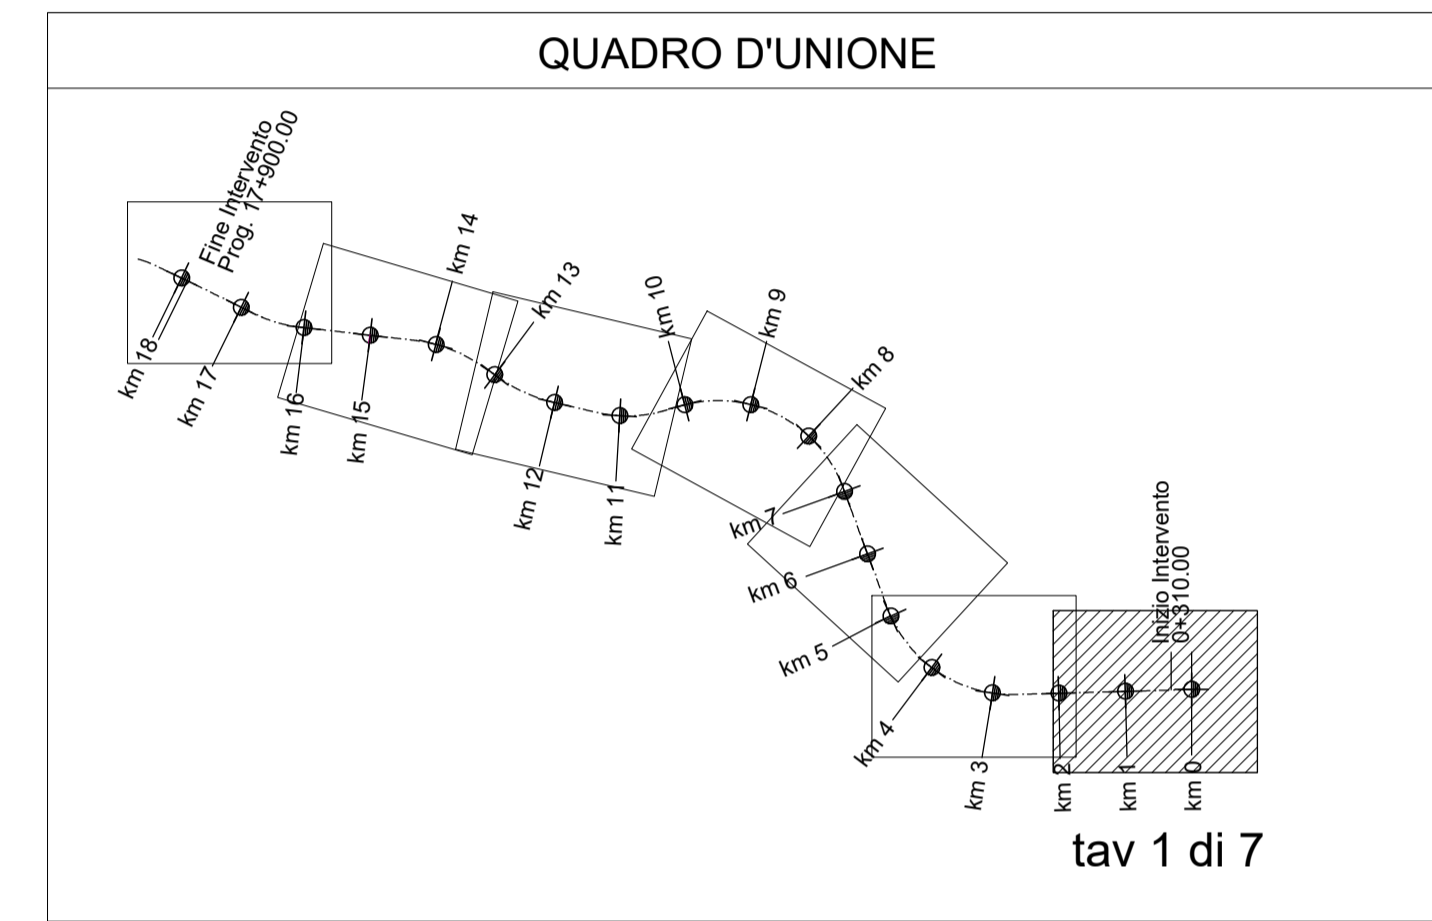

COMMITTENTE:

PROGETTAZIONE:

DIREZIONE TECNICA
U.O. ARCHITETTURA, AMBIENTE E TERRITORIO

PROGETTO DEFINITIVO

ITINERARIO NAPOLI - BARI
RADDOPPIO TRATTA APICE - ORSARA
I LOTTO FUNZIONALE APICE - HIRPINIA

VERIFICA DI COMPATIBILITA' PAESAGGISTICA
Sistema dei vincoli paesaggistici e delle tutele (1/7)

SCALA :
1:5000

| | | | | | | | |
|----------|-------|------|------|-----------|------------------|--------|------|
| COMMESSA | LOTTO | FASE | ENTE | TIPO DOC. | OPERA/DISCIPLINA | PROGR. | REV. |
| IF0G | 01 | D | 22 | N5 | IM0007 | 001 | A |

| Revis. | Descrizione | Redatto | Data | Verificato | Data | Approvato | Data | Autorizzato | Data |
|--------|---------------------|----------|-------------|------------------------|-------------|-----------|-------------|-------------|-------------|
| A | Emissione Esecutiva | F.ROCCHI | LUGLIO 2011 | R.PAGLINO G.DAJELLI | LUGLIO 2017 | D.APREA | LUGLIO 2017 | A.MARTINO | LUGLIO 2017 |

VINCOLI PAESAGGISTICI (Fonti : PTCP Benevento - PTCP Avellino - SITAP)

| | | | |
|--|--|--|--|
| | D.Lgs. 42/2004 Art.142 c.1 lett c) Fascia di rispetto fluviale | | D.Lgs. 42/2004 Art.142 lett m) già L. 1089/39 Vincolo archeologico con ubicazione certa (Flumeri) |
| | D.Lgs. 42/2004 Art.142 Territori coperti da foreste e da boschi (ai sensi della L.R.n.11/96 e n.5/99) | | |

ALTRI ELEMENTI DI TUTELA (Fonti : PTCP Benevento - PTCP Avellino - Catasto Incendi Regione Campania - PTR Regione Campania)

| | |
|--|--|
| | Vincolo Idrogeologico (R.D.3267 del 30/12/1923) |
| | Aree incendiate (anni 2000-2008) |
| | Fascia di 1000 mt dalla sponda dei corsi d'acqua |