


LEGENDA

	CONFINE PROVINCIA		TRACCIATO DI PROGETTO
	CONFINE COMUNALE		Aree di cantiere
	ELETTRODOTTO		

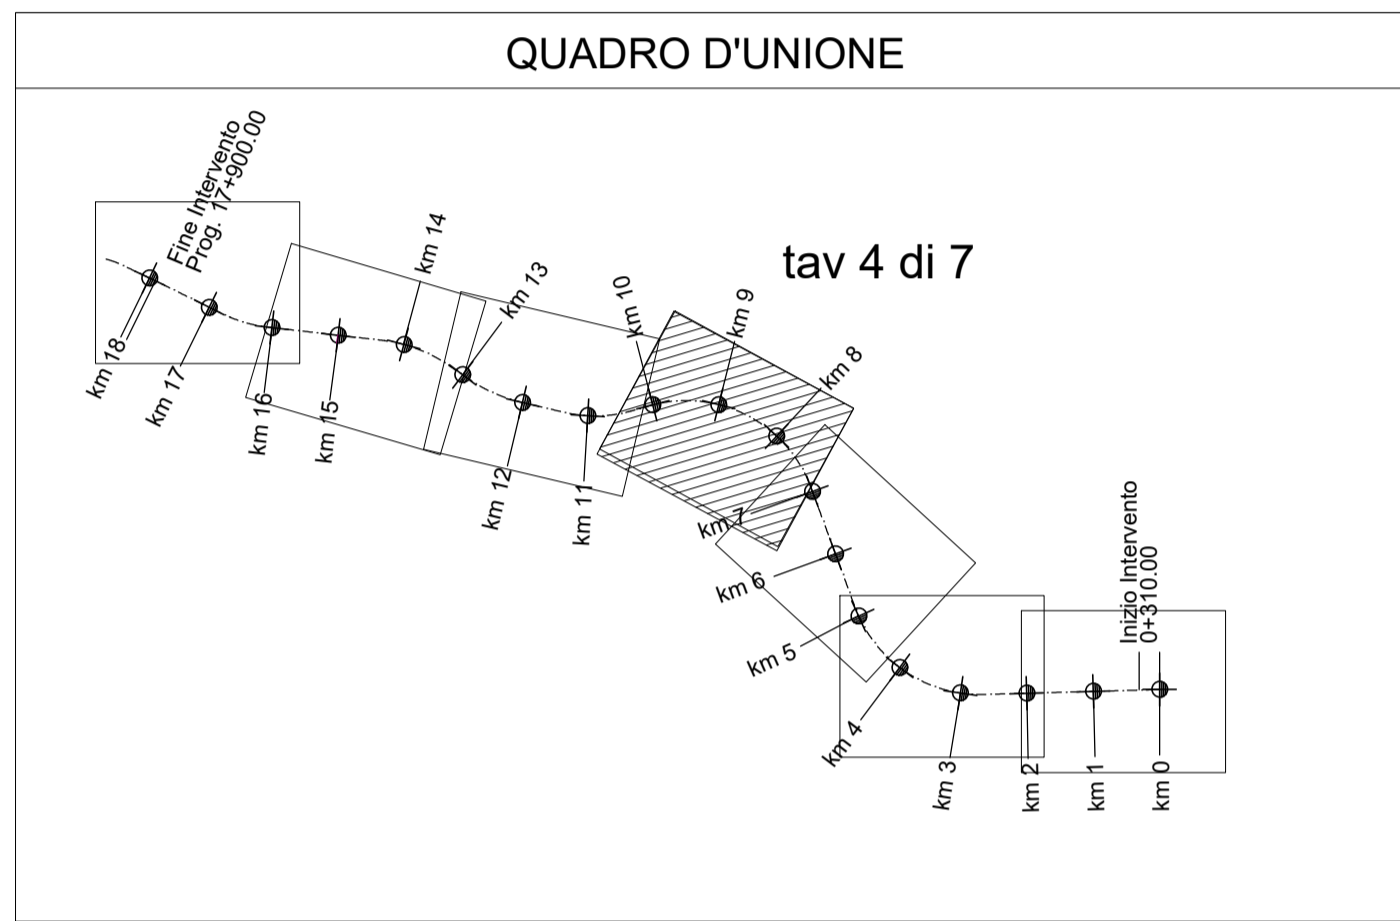

COMMITTENTE:

PROGETTAZIONE:

DIREZIONE TECNICA
U.O. ARCHITETTURA, AMBIENTE E TERRITORIO
PROGETTO DEFINITIVO

ITINERARIO NAPOLI - BARI
RADDOPPIO TRATTA APICE - ORSARA
I LOTTO FUNZIONALE APICE - HIRPINIA

VERIFICA DI COMPATIBILITA' PAESAGGISTICA
Sistema dei vincoli paesaggistici e delle tutele (4/7)

SCALA :
1:5000

VINCOLI PAESAGGISTICI (Fonti : PTCP Benevento - PTCP Avellino - SITAP)		ALTRI ELEMENTI DI TUTELA (Fonti : PTCP Benevento - PTCP Avellino - Catasto Incendi Regione Campania - PTR Regione Campania)	
	D.Lgs. 42/2004 Art.142 c.1 lett c) Fascia di rispetto fluviale		Vincolo Idrogeologico (R.D.3267 del 30/12/1923)
	D.Lgs. 42/2004 Art.142 lett m) già L. 1089/39 Vincolo archeologico con ubicazione certa (Flumeri)		Aree incendiate (anni 2000-2008)
	D.Lgs. 42/2004 Art.142 Territori coperti da foreste e da boschi (ai sensi della L.R.n.11/96 e n.5/99)		Fascia di 1000 mt dalla sponda dei corsi d'acqua

COMMESSA	LOTTO	FASE	ENTE	TIPO DOC.	OPERA/DISCIPLINA	PROGR.	REV.
IF0G	01	D	22	N5	IM0007	004	A

Revis.	Descrizione	Redatto	Data	Verificato	Data	Approvato	Data	Autorizzato	Data
A	Emissione Esecutiva	F.ROCCHI	LUGLIO 2017	R.PAGLINO G.DAJELLI	LUGLIO 2017	D.APREA	LUGLIO 2017	A.MARTINO	LUGLIO 2017