


**LEGENDA**

- CONFINE PROVINCIA
- CONFINE COMUNALE
- ELETTRODOTTO
- TRACCIATO DI PROGETTO

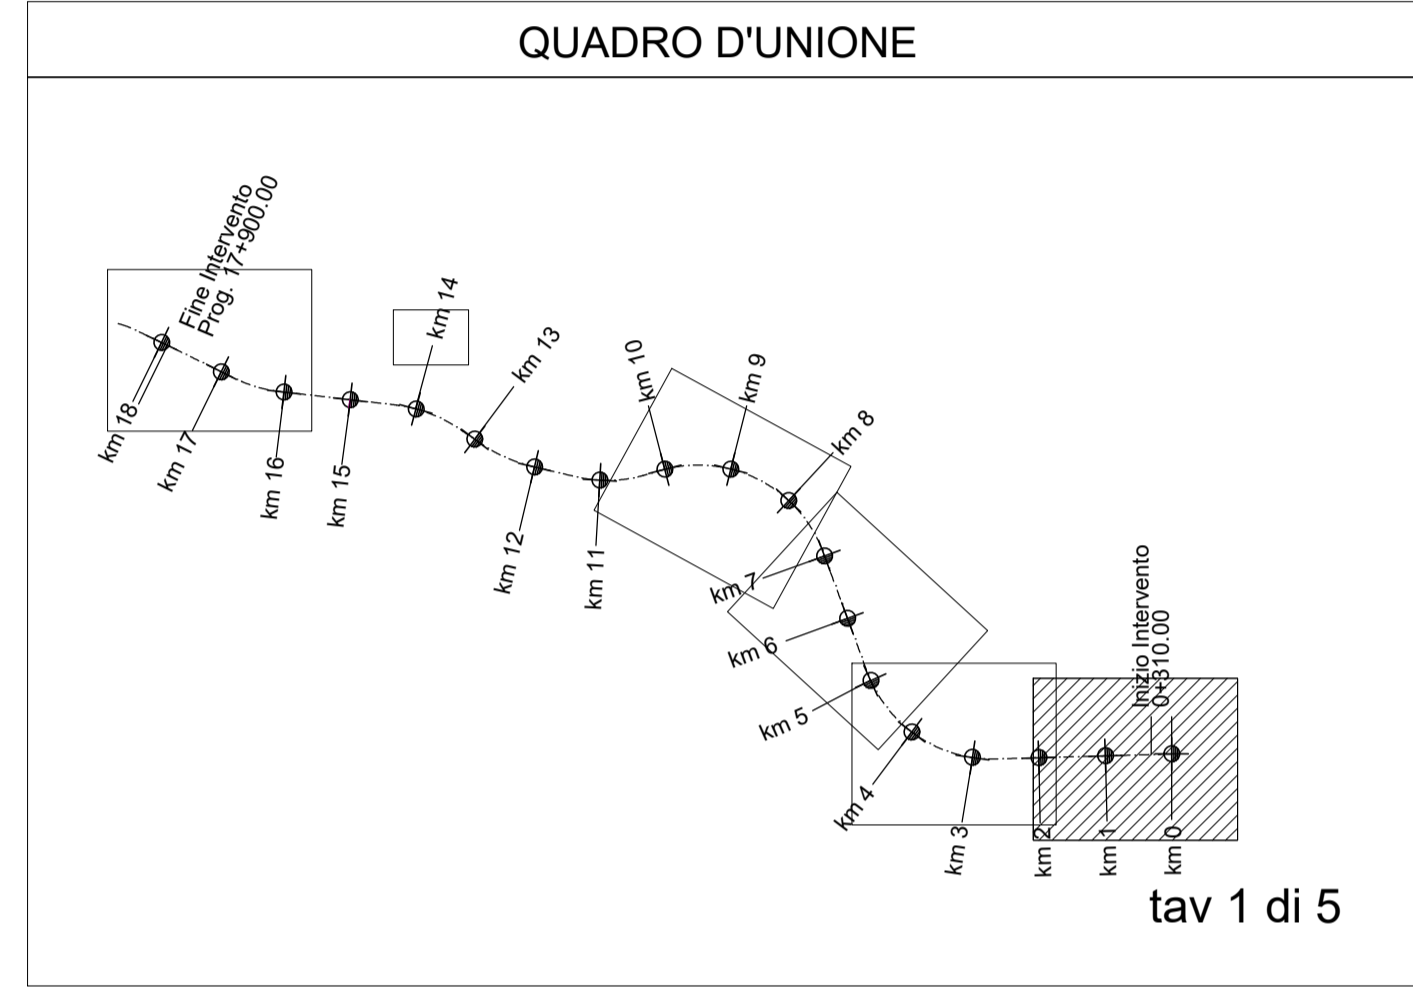

COMMITTENTE:

GRUPPO FERROVIE DELLO STATO ITALIANE

PROGETTAZIONE:

DIREZIONE TECNICA  
U.O. ARCHITETTURA, AMBIENTE E TERRITORIO  
PROGETTO DEFINITIVO

ITINERARIO NAPOLI - BARI  
RADDOPPIO TRATTA APICE - ORSARA  
I LOTTO FUNZIONALE APICE - HIRPINIA

PROGETTO DELLE OPERE A VERDE  
Planimetrie degli interventi - Inquadramento generale - Tav. 1 di 5

SCALA :  
1:5000

TIPOLOGIE DI IMPIANTO	CARATTERISTICHE delle PIANTE			ESSENZE UTILIZZATE		SESTO DI IMPIANTO		NOTE	TIPOLOGIE DI IMPIANTO	CARATTERISTICHE delle PIANTE			ESSENZE UTILIZZATE		SESTO DI IMPIANTO		NOTE	
	Alberi	Arbusti	Arboree	Arbustive	Erbacee	Alberi	Arbusti			Alberi	Arbusti	Arboree	Arbustive	Erbacee	Alberi	Arbusti		
Idrosemina									MOD F	Sistemazione vegetazione spondale	h min - max 0.6 m - 0.8 m età min. 2 anni	h min - max 0.4 m - 0.8 m età min. 2 anni	<ul style="list-style-type: none"> <li>Salix Alba</li> <li>Populus Alba</li> <li>Cornus Sanguinea</li> </ul>	<ul style="list-style-type: none"> <li>Salix Purpurea</li> <li>Salix Elaeagnos</li> </ul>	<ul style="list-style-type: none"> <li>Lolium perenne</li> <li>Dactylis glomerata</li> <li>Lycopodium europaeus</li> </ul>	n°14 alberi ogni 600 mq	n°33 arbusti ogni 675 mq	Per le WBS IA04, IA05 e IA06 saranno utilizzati alberi in zolla circonferenza fusto 12 cm
MOD A Siepe mista		h min - max 0.4 m - 0.8 m età min. 2 anni		<ul style="list-style-type: none"> <li>Festuca rubra</li> <li>Festuca pratensis</li> <li>Festuca heterophylla</li> <li>Lotus corniculatus</li> <li>Poa pratensis</li> </ul>					Ripristino aree di cantiere									
MOD B Filari alberati	h min - max 0.6 m - 0.8 m età min. 2 anni		<ul style="list-style-type: none"> <li>Populus nigra italica</li> <li>Juglans nigra</li> <li>Olea europaea</li> <li>Cupressus sempervirens</li> <li>Cercis siliquastrum</li> </ul>															
MOD C Fasce o macchie arbustive		h min - max 0.4 m - 0.8 m età min. 2 anni		<ul style="list-style-type: none"> <li>Arbutus unedo</li> <li>Phytolacca media</li> <li>Rhamnus alaternus</li> <li>Viburnum tinus</li> </ul>														
MOD D Fasce o macchie arbustive e arboree	h min - max 0.6 m - 0.8 m età min. 2 anni	h min - max 0.4 m - 0.8 m età min. 2 anni	<ul style="list-style-type: none"> <li>Quercus pubescens</li> <li>Cistya carpinifolia</li> <li>Fraxinus ornus</li> </ul>	<ul style="list-style-type: none"> <li>Phytolacca media</li> <li>Rhamnus alaternus</li> <li>Viburnum tinus</li> </ul>														
MOD E Fasce o macchie arbustive e arboree (prevalenza prato)	h min - max 0.6 m - 0.8 m età min. 2 anni	h min - max 0.4 m - 0.8 m età min. 2 anni	<ul style="list-style-type: none"> <li>Cistya carpinifolia</li> </ul>	<ul style="list-style-type: none"> <li>Phytolacca media</li> <li>Rhamnus alaternus</li> <li>Viburnum tinus</li> </ul>														

COMMESSA LOTTO FASE ENTE TIPO DOC. OPERA/DISCIPLINA Progr. REV.

IF0G 01 D 22 P5 IA0000 001 A

Revis.	Descrizione	Redatto	Data	Verificato	Data	Approvato	Data	Autorizzato	Data
A	Emissione Esecutiva	F. ROCCHI	LUGLIO 2017	R. PAGLINO G. DAJELLI	LUGLIO 2017	D. APREA	LUGLIO 2017	A. MARTINO	LUGLIO 2017