


**LEGENDA**

- CONFINE PROVINCIA
- CONFINE COMUNALE
- ELETTRODOTTO
- TRACCIATO DI PROGETTO

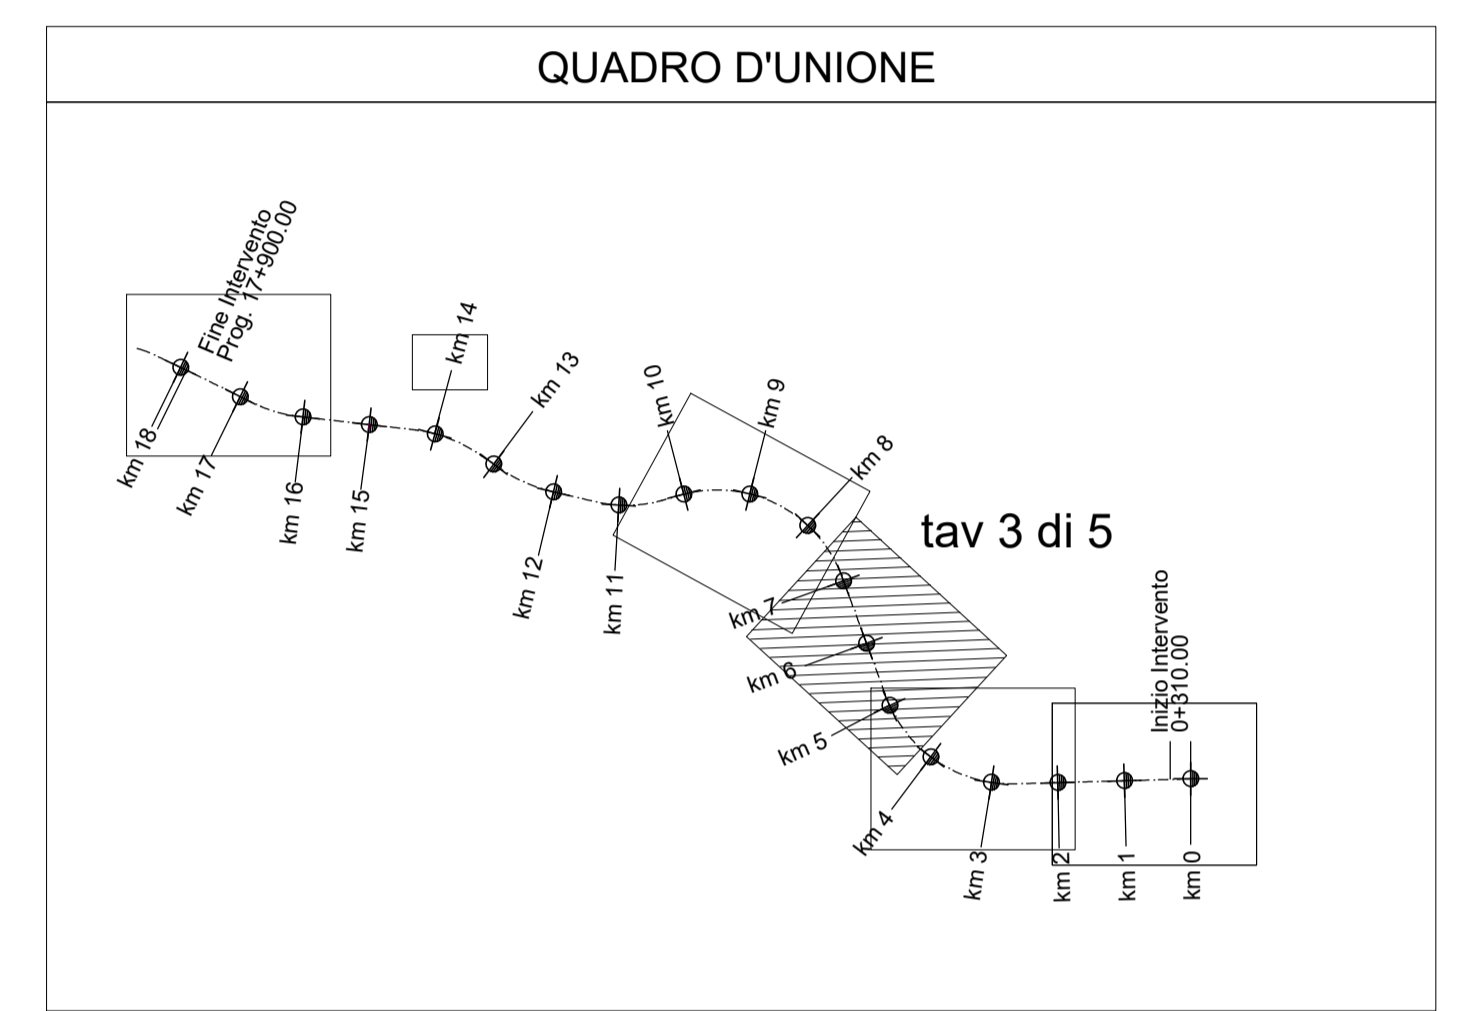

COMMITTENTE:

PROGETTAZIONE:

DIREZIONE TECNICA  
U.O. ARCHITETTURA, AMBIENTE E TERRITORIO  
PROGETTO DEFINITIVO

ITINERARIO NAPOLI - BARI  
RADDOPPIO TRATTA APICE - ORSARA  
I LOTTO FUNZIONALE APICE - HIRPINIA  
PROGETTO DELLE OPERE A VERDE  
Planimetrie degli interventi - Inquadramento generale - Tav. 3 di 5

SCALA :  
1:5000

TIPOLOGIE di IMPIANTO	CARATTERISTICHE delle PIANTE					ESSENZE UTILIZZATE					SESTO DI IMPIANTO		NOTE
	Alberi	Arbusti	Arboree	Arbustive	Erbacee	Alberi	Arbusti	Arboree	Arbustive	Erbacee	Alberi	Arbusti	
Idrosemina													
MOD A Siepe mista		h min - max 0.4 m - 0.8 m età min. 2 anni										n°14 arbusti ogni 600 mq	
MOD B Filari alberati	h min - max 0.6 m - 0.8 m età min. 2 anni											n°9 alberi ogni 600 mq	Per le WBS IA04 e IA05 saranno utilizzati alberi in zolla circonferenza fusto 12 cm
MOD C Fasce e macchie arbustive		h min - max 0.4 m - 0.8 m età min. 2 anni										n°24 arbusti ogni 1.000 mq	
MOD D Fasce o macchie arbustive e arboree	h min - max 0.6 m - 0.8 m età min. 2 anni	h min - max 0.4 m - 0.8 m età min. 2 anni										n°12 arbusti ogni 1.000 mq	Per la WBS IA06 saranno utilizzati alberi in zolla circonferenza fusto 12 cm
MOD E Fasce o macchie arbustive e arboree (prevalenza prato)	h min - max 0.6 m - 0.8 m età min. 2 anni	h min - max 0.4 m - 0.8 m età min. 2 anni										n°8 arbusti ogni 1.000 mq	Per le WBS IA04, IA05 e IA06 saranno utilizzati alberi in zolla circonferenza fusto 12 cm

TIPOLOGIE di IMPIANTO	MOD	CARATTERISTICHE delle PIANTE	ESSENZE UTILIZZATE					SESTO DI IMPIANTO		NOTE
			Alberi	Arbusti	Arboree	Arbustive	Erbacee	Alberi	Arbusti	
Sistemazione vegetazione spondale		h min - max 0.6 m - 0.8 m età min. 2 anni								
Ripristino aree di cantiere		h min - max 0.4 m - 0.8 m età min. 2 anni								

COMMESSA LOTTO FASE ENTE TIPO DOC. OPERA/DISCIPLINA PROGR. REV.

IF0G 01 D 22 P5 IA0000 003 A

Revis.	Descrizione	Redatto	Data	Verificato	Data	Approvato	Data	Autorizzato	Data
A	Emissione Esecutiva	F. ROCCHI	LUGLIO 2017	R. PAGLINO G. DAJELLI	LUGLIO 2017	D. APREA	LUGLIO 2017	A. MARTINO	LUGLIO 2017

File: IF0G01D22P5IA0000003A.dwg n. Elab.: 827