


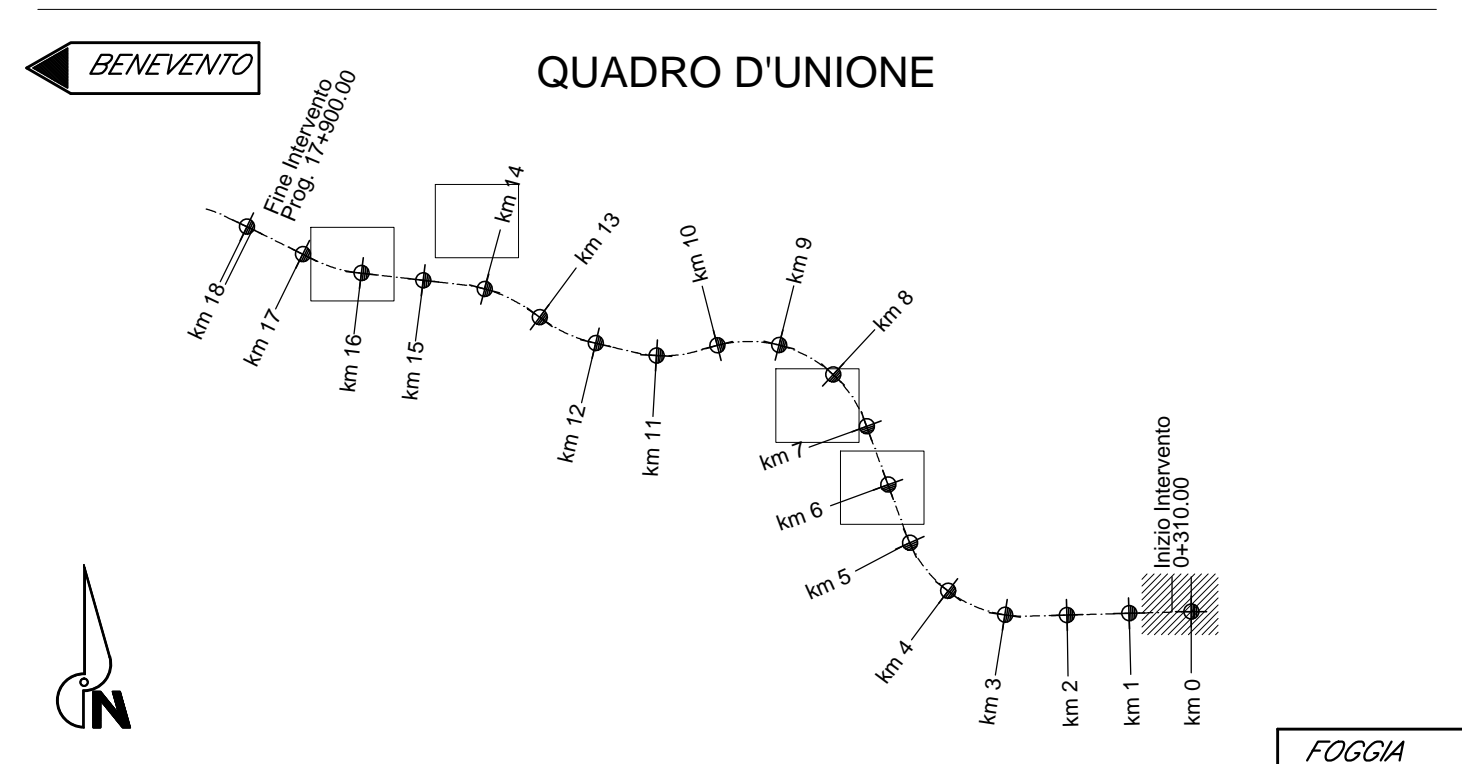

LEGENDA

	CONFINO PROVINCIA		TRACCIATO DI PROGETTO
	CONFINO COMUNALE		
	ELETTRODOTTO		

TIPOLOGIE di IMPIANTO		PATTERN D'IMPIANTO
MOD A	Siepe mista	
MOD B	Filari alberati	
MOD C	Fasce e macchie arbustive	
MOD D	Fasce o macchie arbustive e arboree	
MOD E	Fasce o macchie arbustive e arboree (prevalenza prato)	
MOD F	Sistemazione vegetazione spondale	
	Idrosemina	
	Ripristino aree di cantiere	



COMMITTENTE:

RFI
RETE FERROVIARIA ITALIANA
GRUPPO FERROVIE DELLO STATO ITALIANE

PROGETTAZIONE:

ITALFERR
GRUPPO FERROVIE DELLO STATO ITALIANE

DIREZIONE TECNICA
U.O. ARCHITETTURA, AMBIENTE E TERRITORIO

PROGETTO DEFINITIVO

ITINERARIO NAPOLI - BARI
RADDOPPIO TRATTA APICE - ORSARA
I LOTTO FUNZIONALE APICE - HIRPINIA

PROGETTO DELLE OPERE A VERDE
Planimetrie di localizzazione degli interventi di mitigazione

SCALA :
1:2.000

COMMESSA LOTTO FASE ENTE TIPO DOC. OPERA/DISCIPLINA Progr. REV.

IFOG 01 D 22 P6 IA0000 001 A

Revis.	Descrizione	Redatto	Data	Verificato	Data	Approvato	Data	Autorizzato	Data
A	Emissione Esecutiva	F.ROCCHI	LUGLIO 2017	R.FAGLINO G.DAJERU	LUGLIO 2017	D. APREA	LUGLIO 2017	A. MARTINI	LUGLIO 2017