


**LEGENDA**

	CONFINO PROVINCIA		TRACCIATO DI PROGETTO
	CONFINO COMUNALE		
	ELETTRODOTTO		

TIPOLOGIE di IMPIANTO		PATTERN D'IMPIANTO
MOD A	Siepe mista	
MOD B	Filari alberati	
MOD C	Fasce e macchie arbustive	
MOD D	Fasce o macchie arbustive e arboree	
MOD E	Fasce o macchie arbustive e arboree (prevalenza prato)	
MOD F	Sistemazione vegetazione spondale	
	Idrosemina	
	Ripristino aree di cantiere	

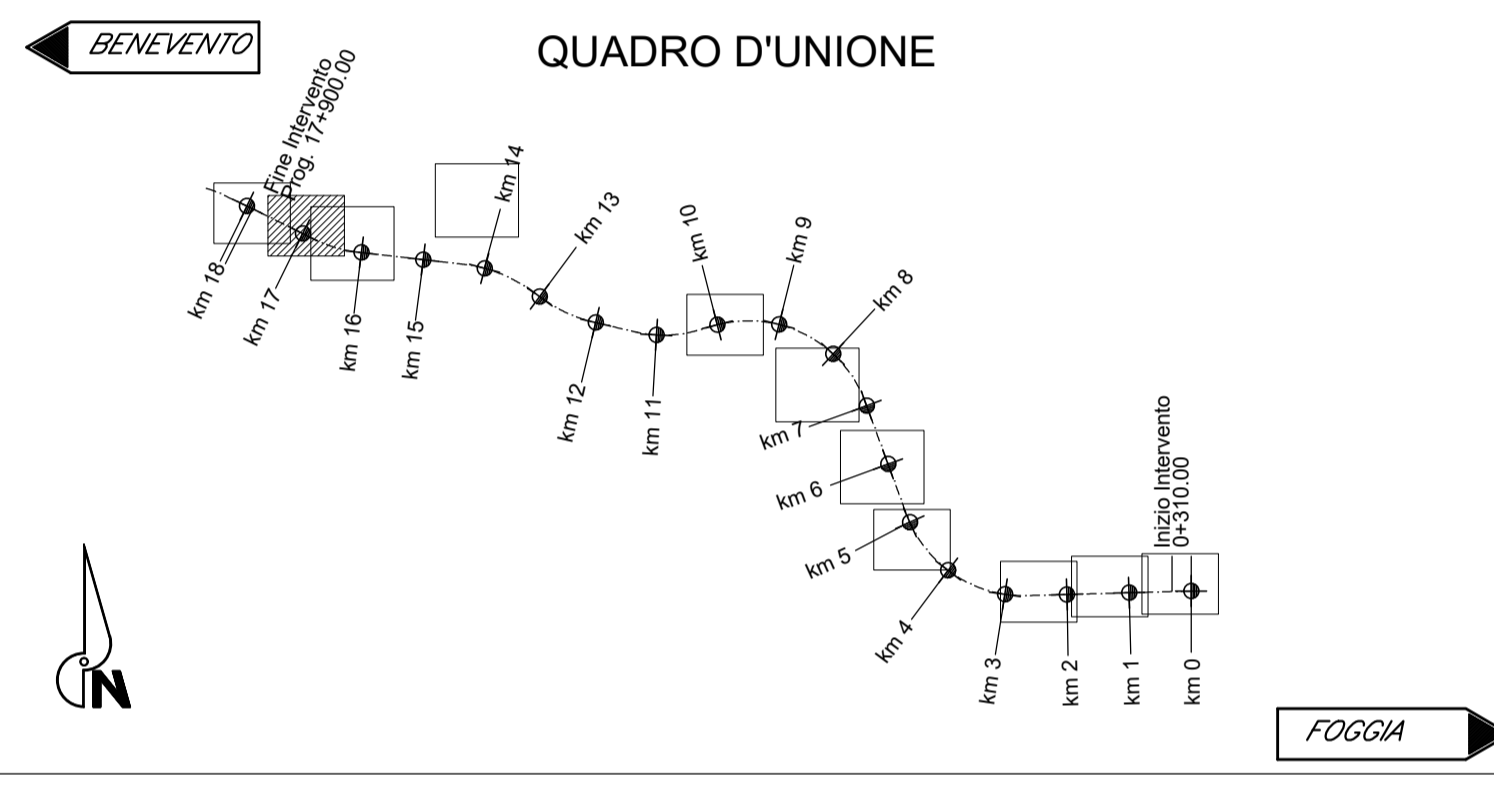

COMMITTENTE:

**RFI**  
RETE FERROVIARIA ITALIANA  
GRUPPO FERROVIE DELLO STATO ITALIANE

PROGETTAZIONE:

**ITALFERR**  
GRUPPO FERROVIE DELLO STATO ITALIANE

DIREZIONE TECNICA  
U.O. ARCHITETTURA, AMBIENTE E TERRITORIO

PROGETTO DEFINITIVO

ITINERARIO NAPOLI - BARI  
RADDOPPIO TRATTA APICE - ORSARA  
I LOTTO FUNZIONALE APICE - IIRPINIA

PROGETTO DELLE OPERE A VERDE  
Planimetrie di localizzazione degli interventi di mitigazione

SCALA :  
**1:2.000**

COMMESSA	LOTTO	FASE	ENTE	TIPO DOC.	OPERA/DISCIPLINA	PROGR.	REV.
IFOG	01	D	22	P6	IA0000	006	A

Revis.	Descrizione	Redatto	Data	Verificato	Data	Approvato	Data	Autorizzato	Data
A	Emissione Esecutiva	F.ROCCHI	LUGLIO 2017	R.FAGLINO G.DAJELLI	LUGLIO 2017	D. APREA	LUGLIO 2017	A. MARTINI	LUGLIO 2017