



MODULO A — SIEPE MISTA

Scala 1:200

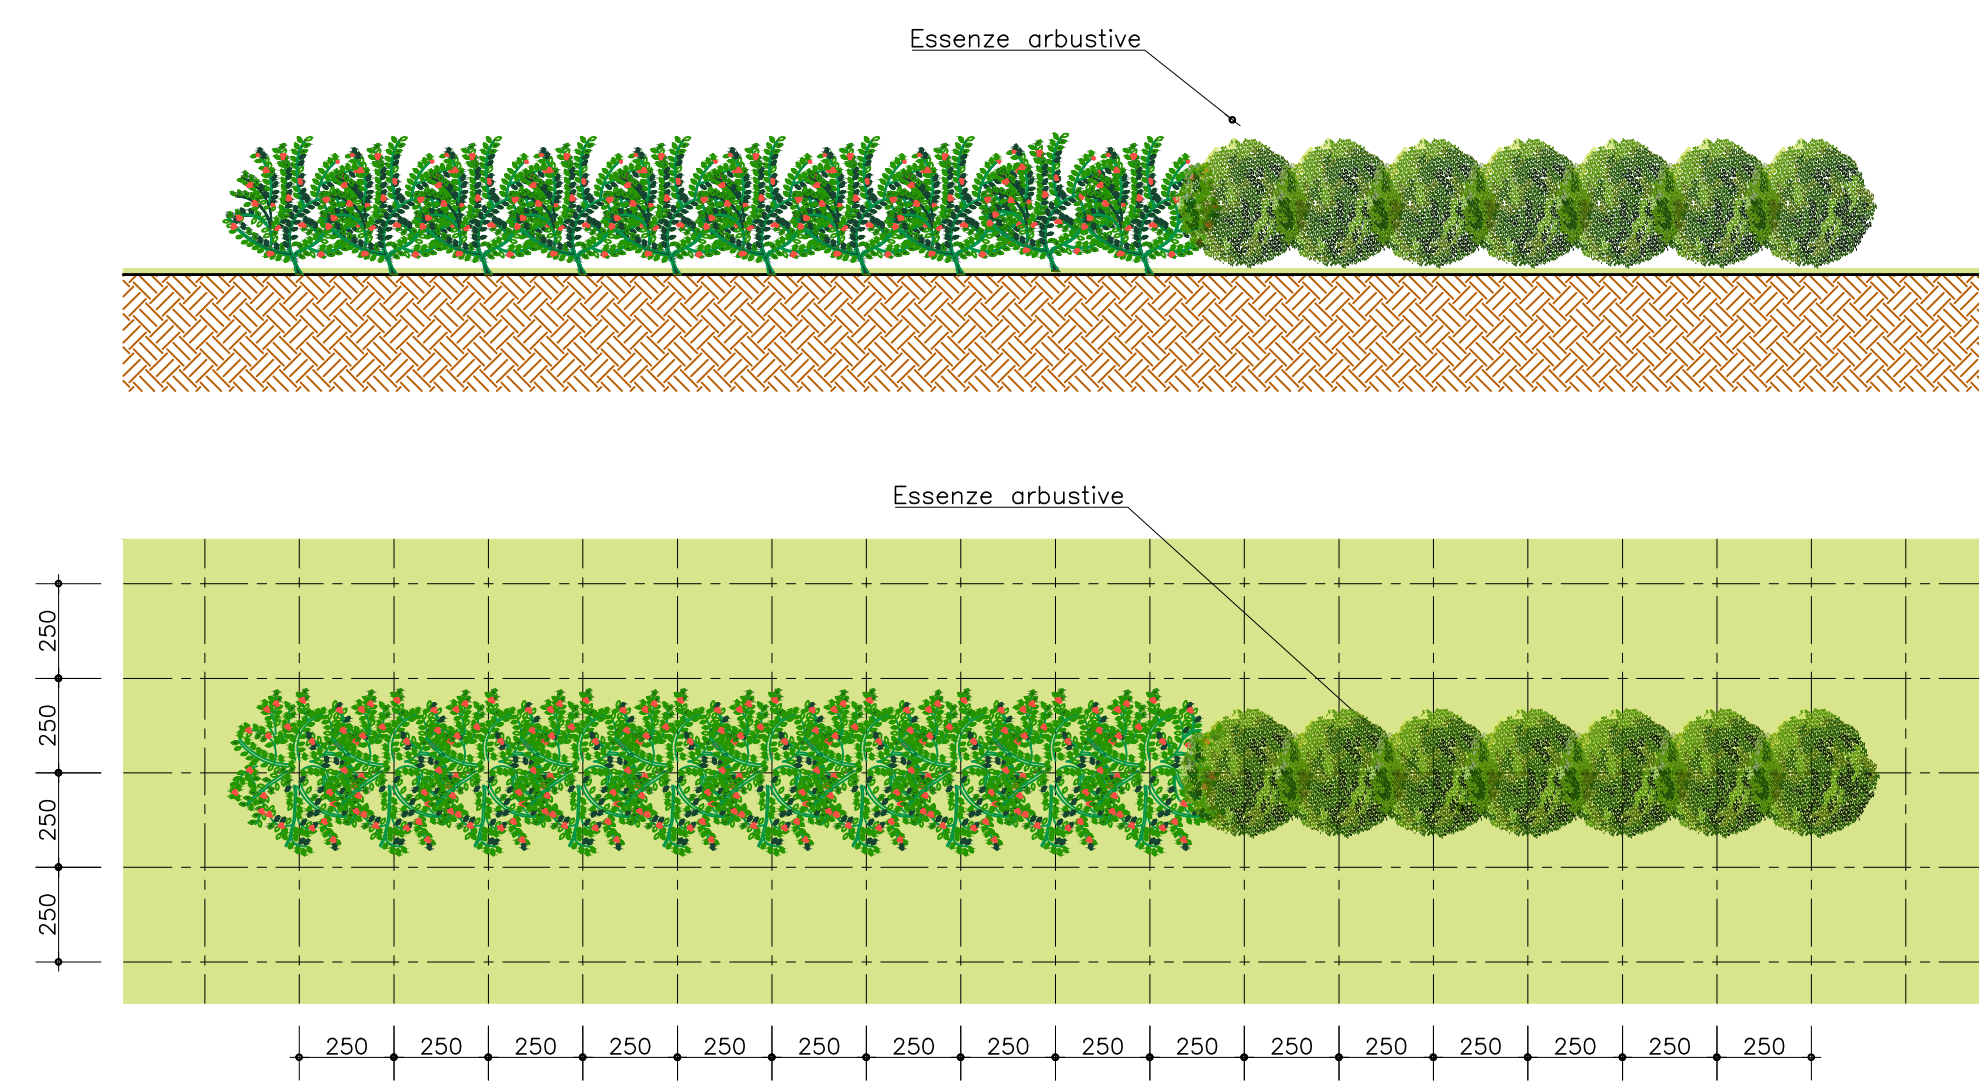


MODULO B — FILARI ALBERATI

Scala 1:200

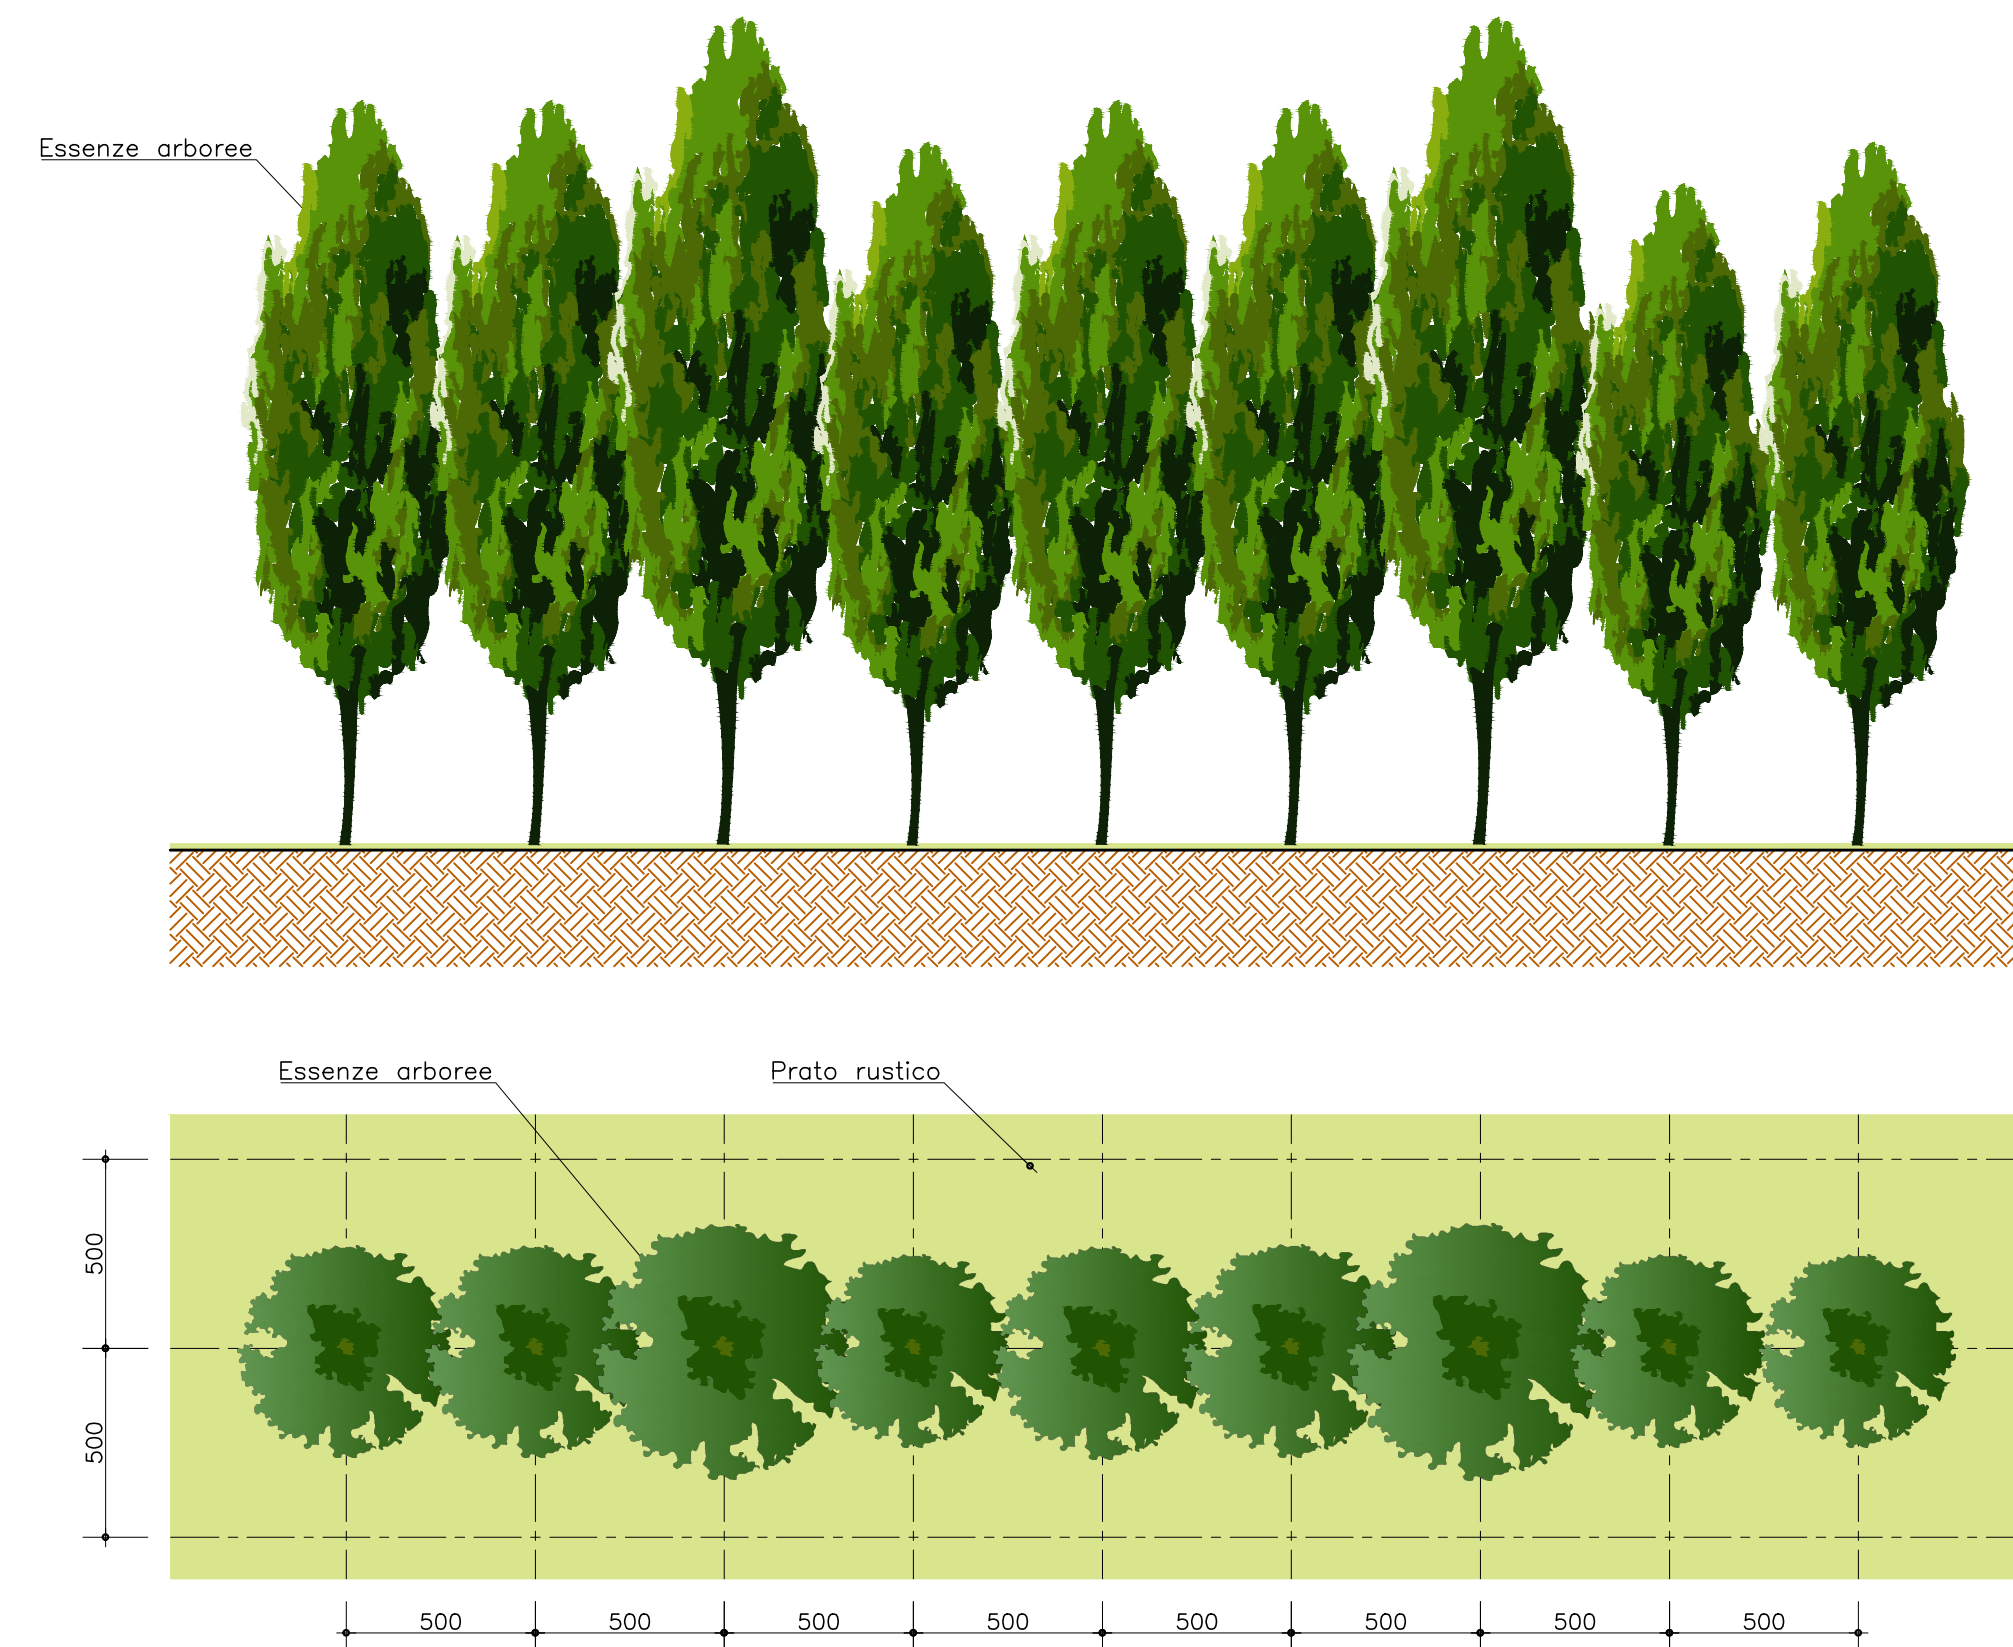


MODULO C — FASCE O MACCHIE ARBUSTIVE

Scala 1:200

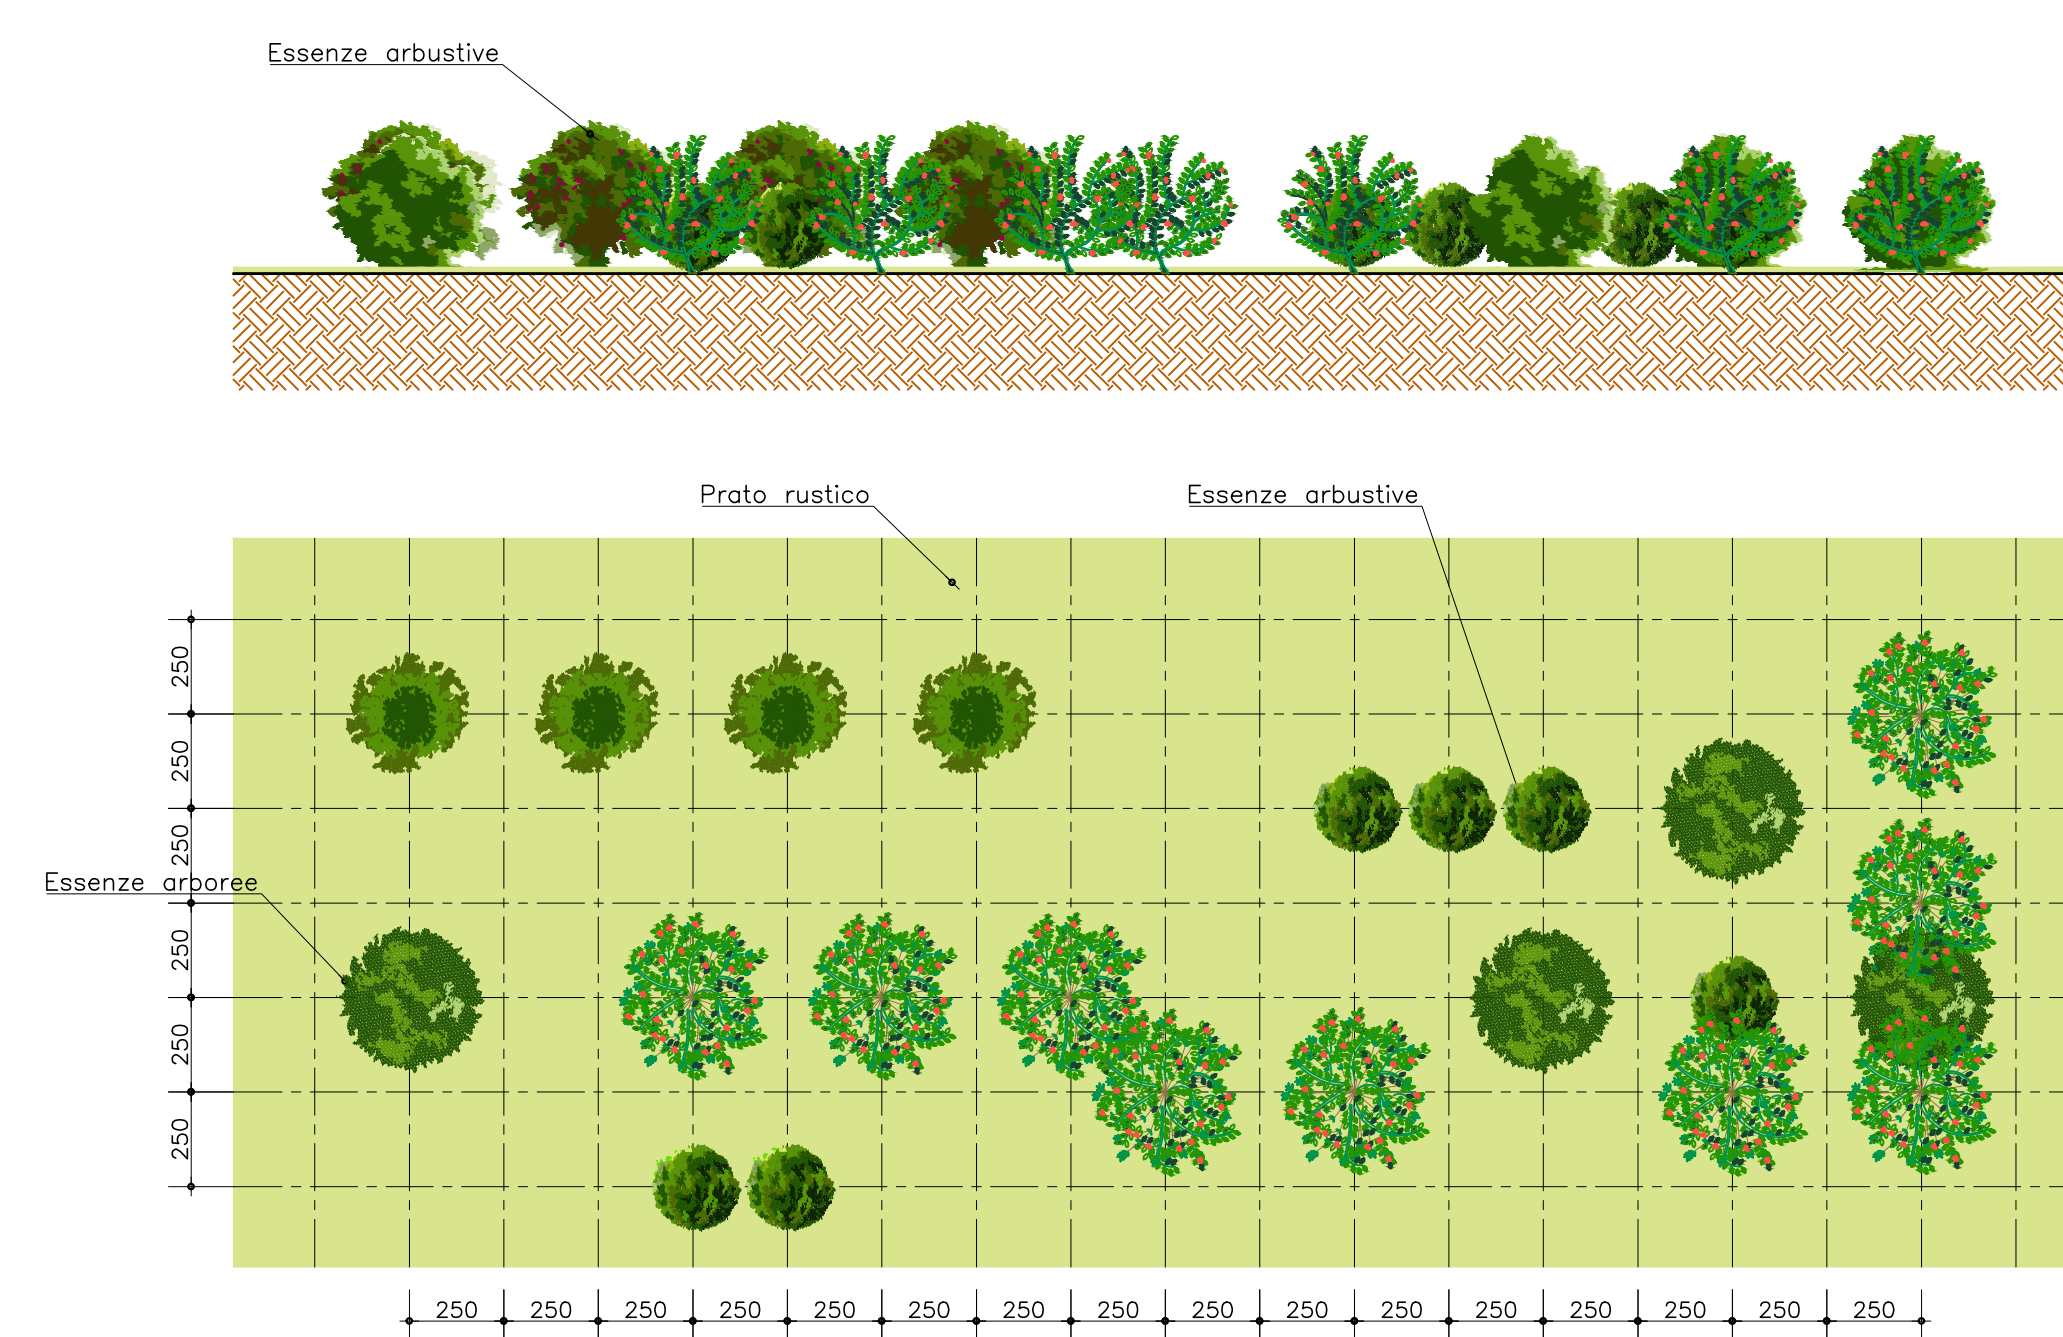


MODULO D — FASCE O MACCHIE ARBOREE — ARBUSTIVE

Scala 1:200

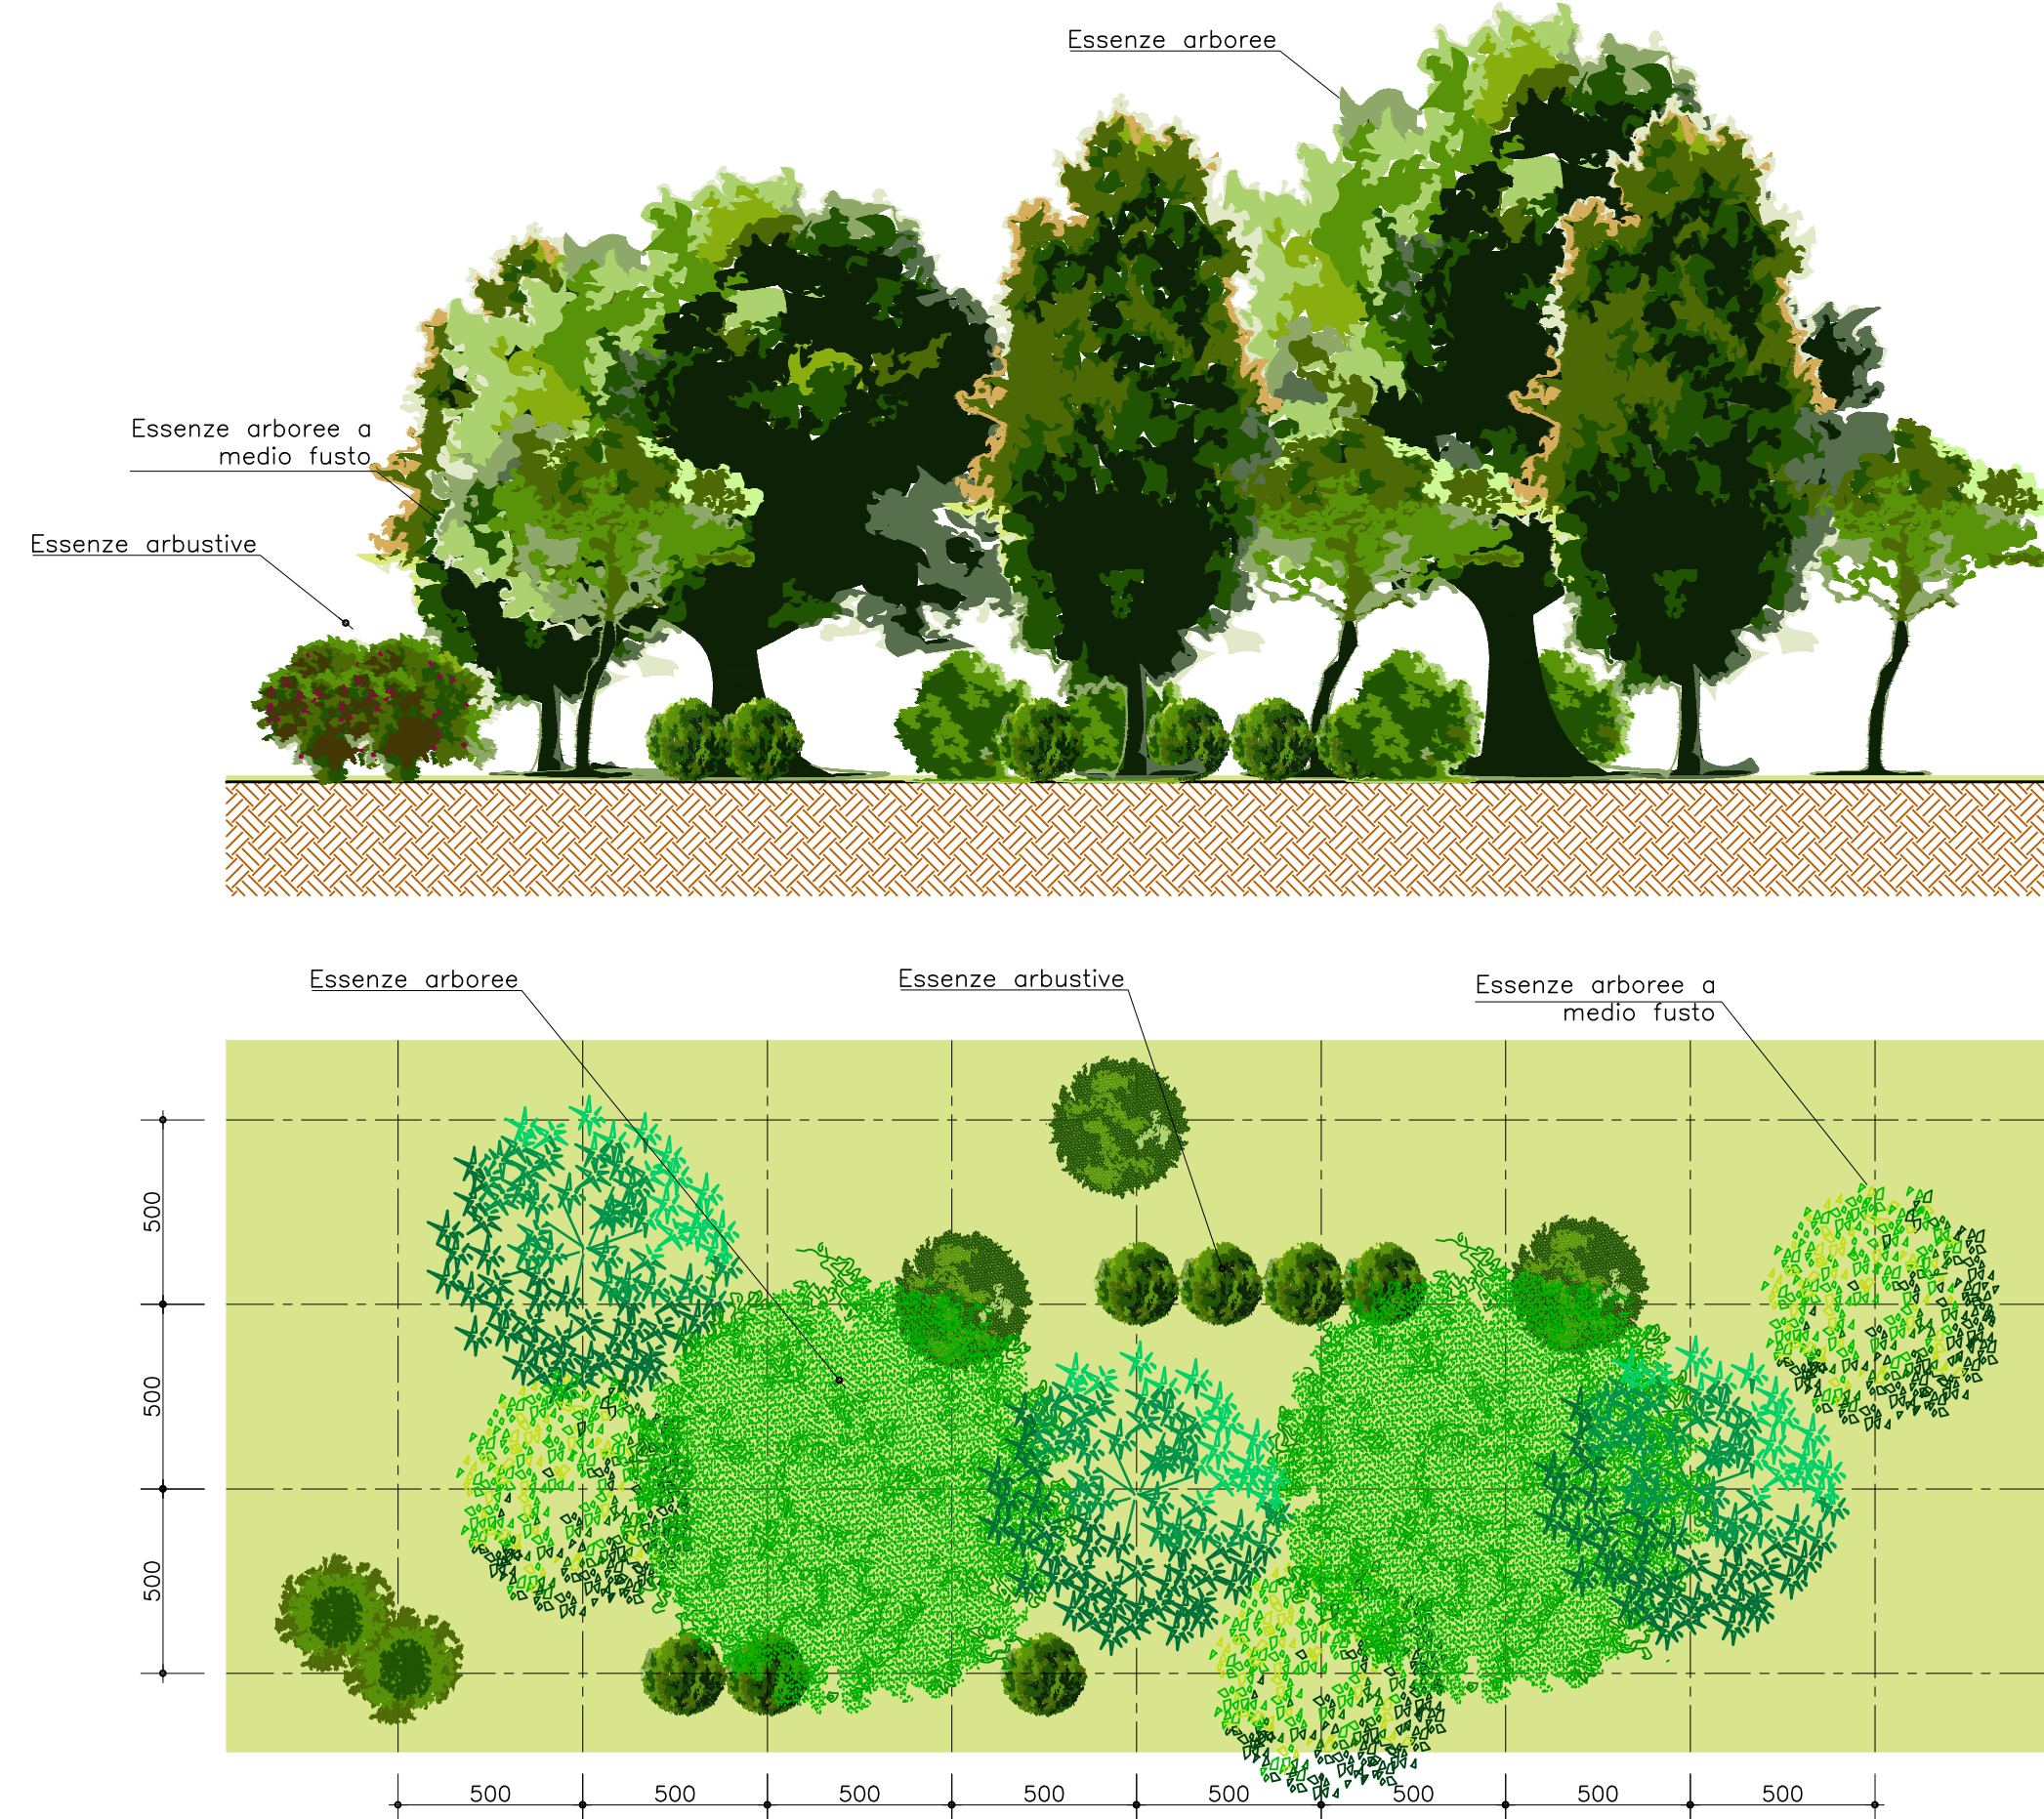


MODULO E — FASCE O MACCHIE ARBOREE — ARBUSTIVE (CON PREVALENZA PRATO)

Scala 1:200

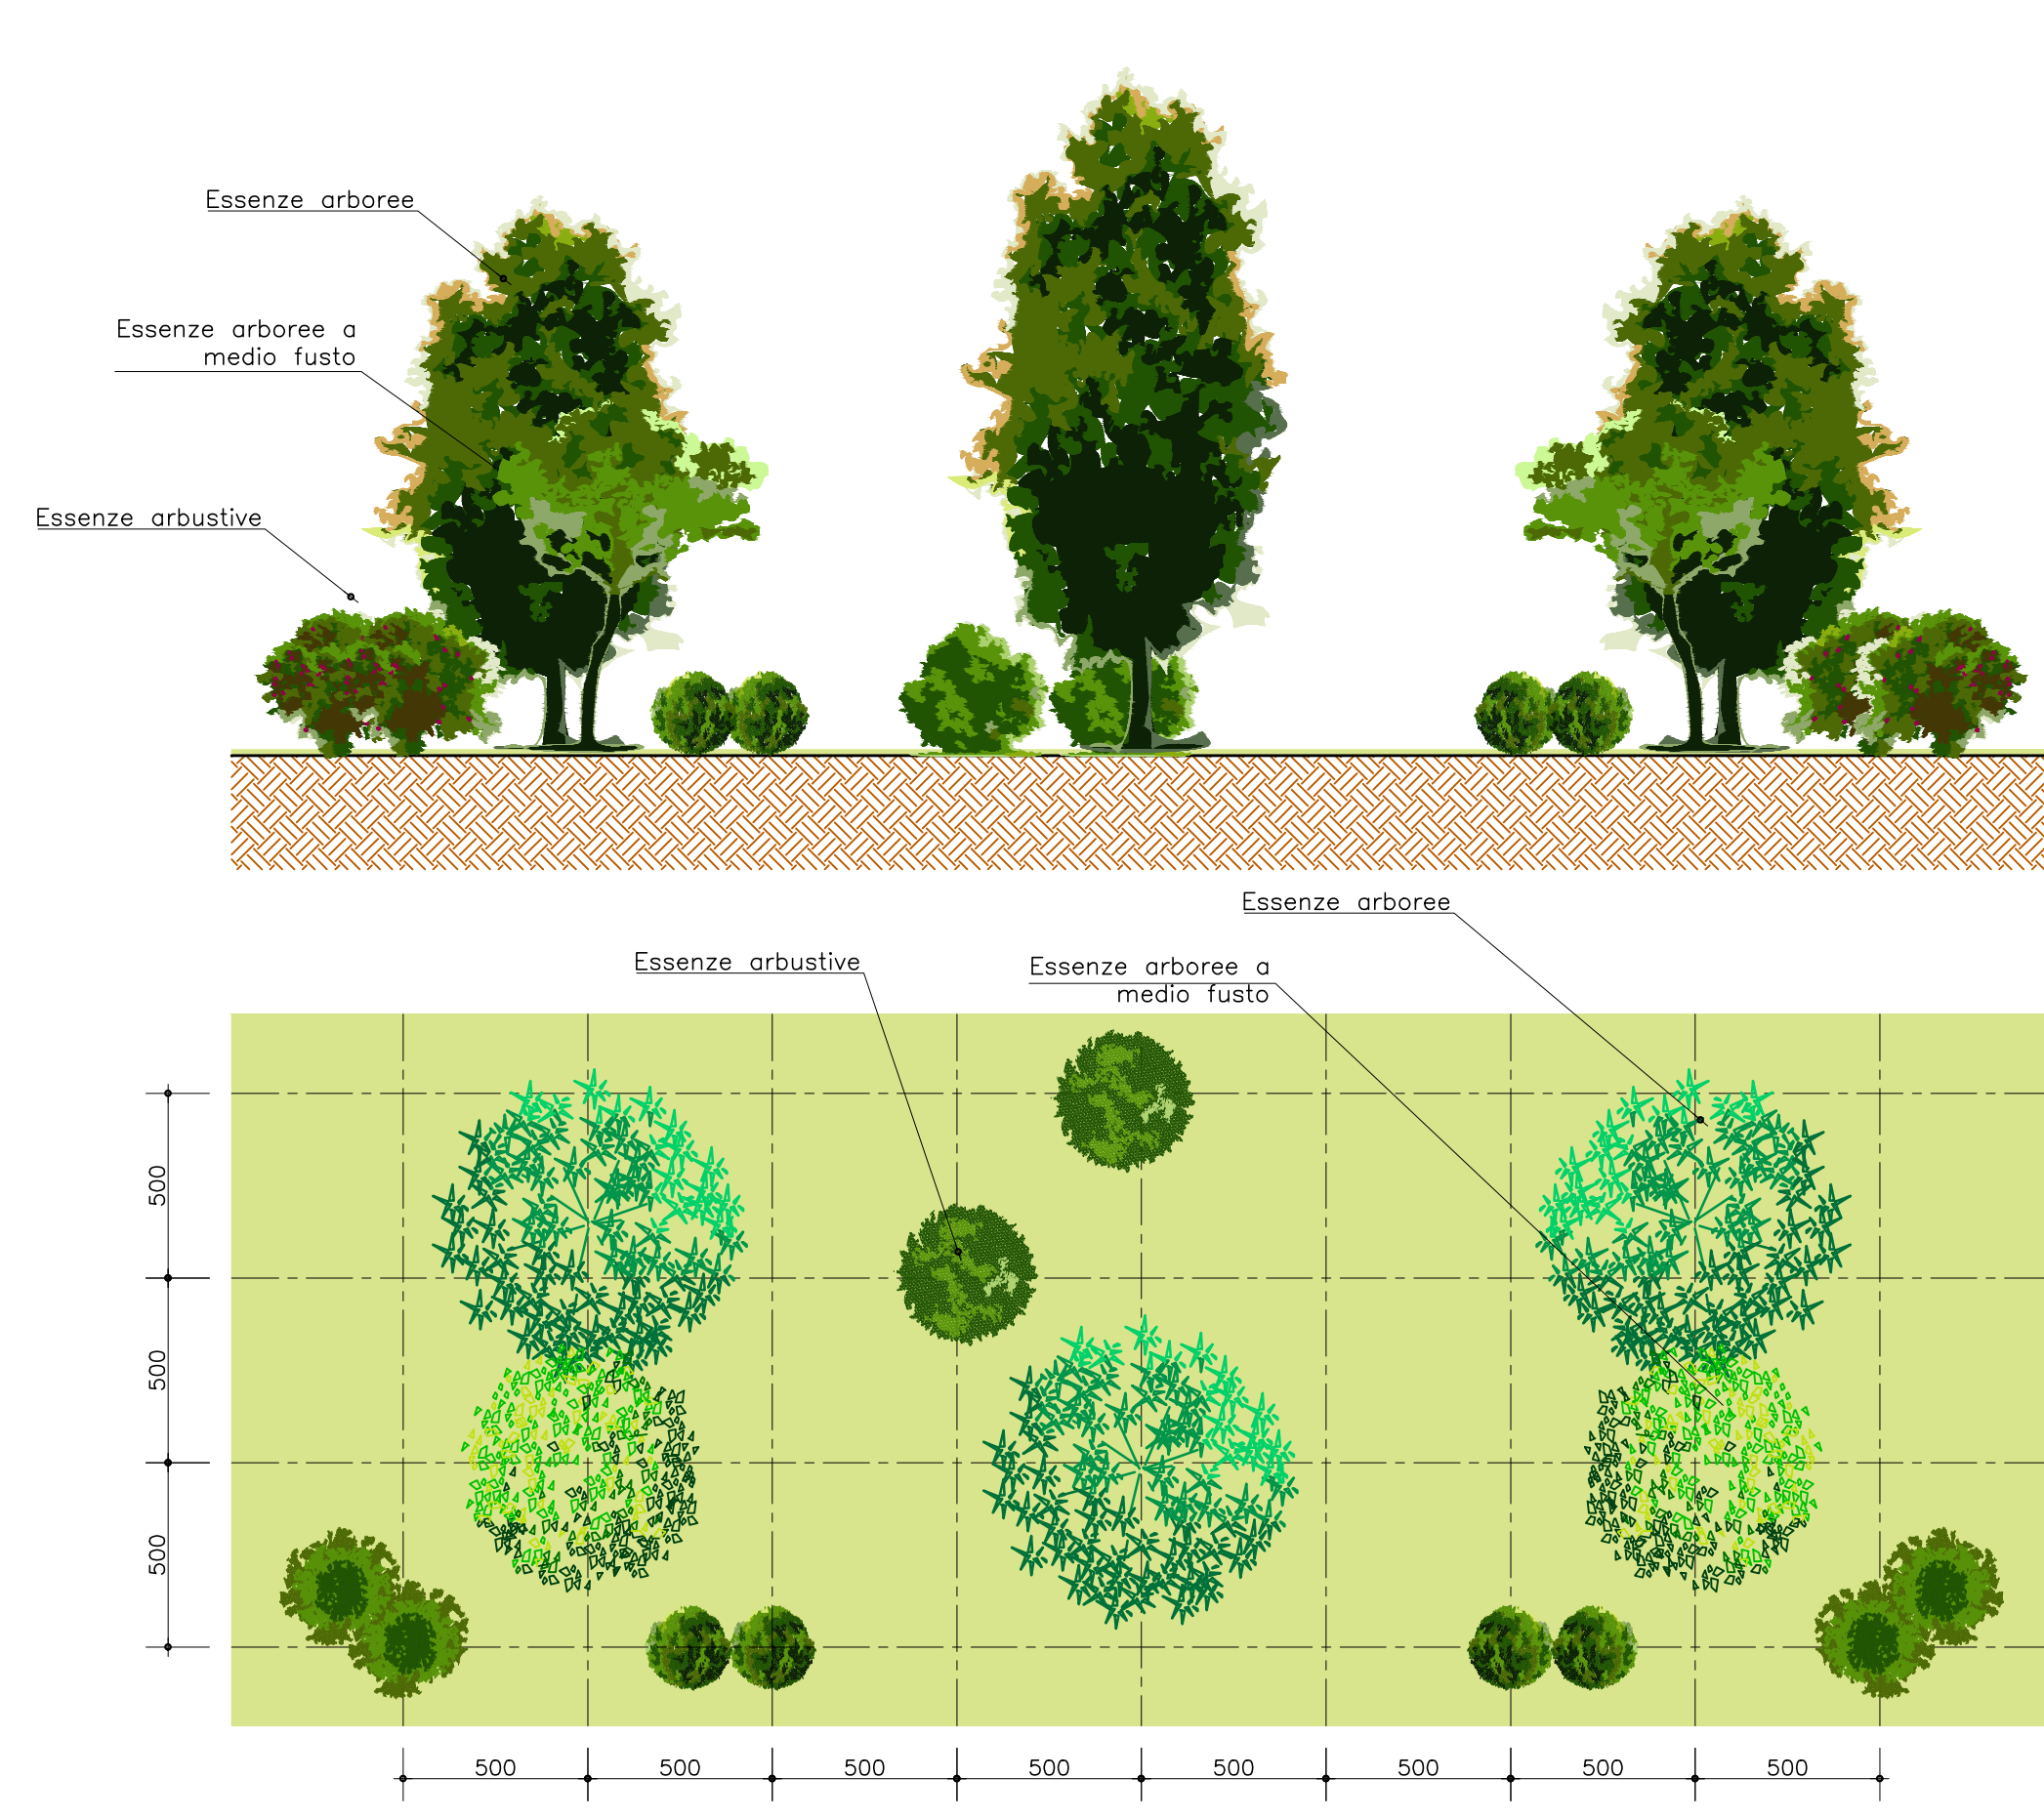

MODULO F — SISTEMAZIONE VEGETAZIONE SPONDALE

Scala 1:200

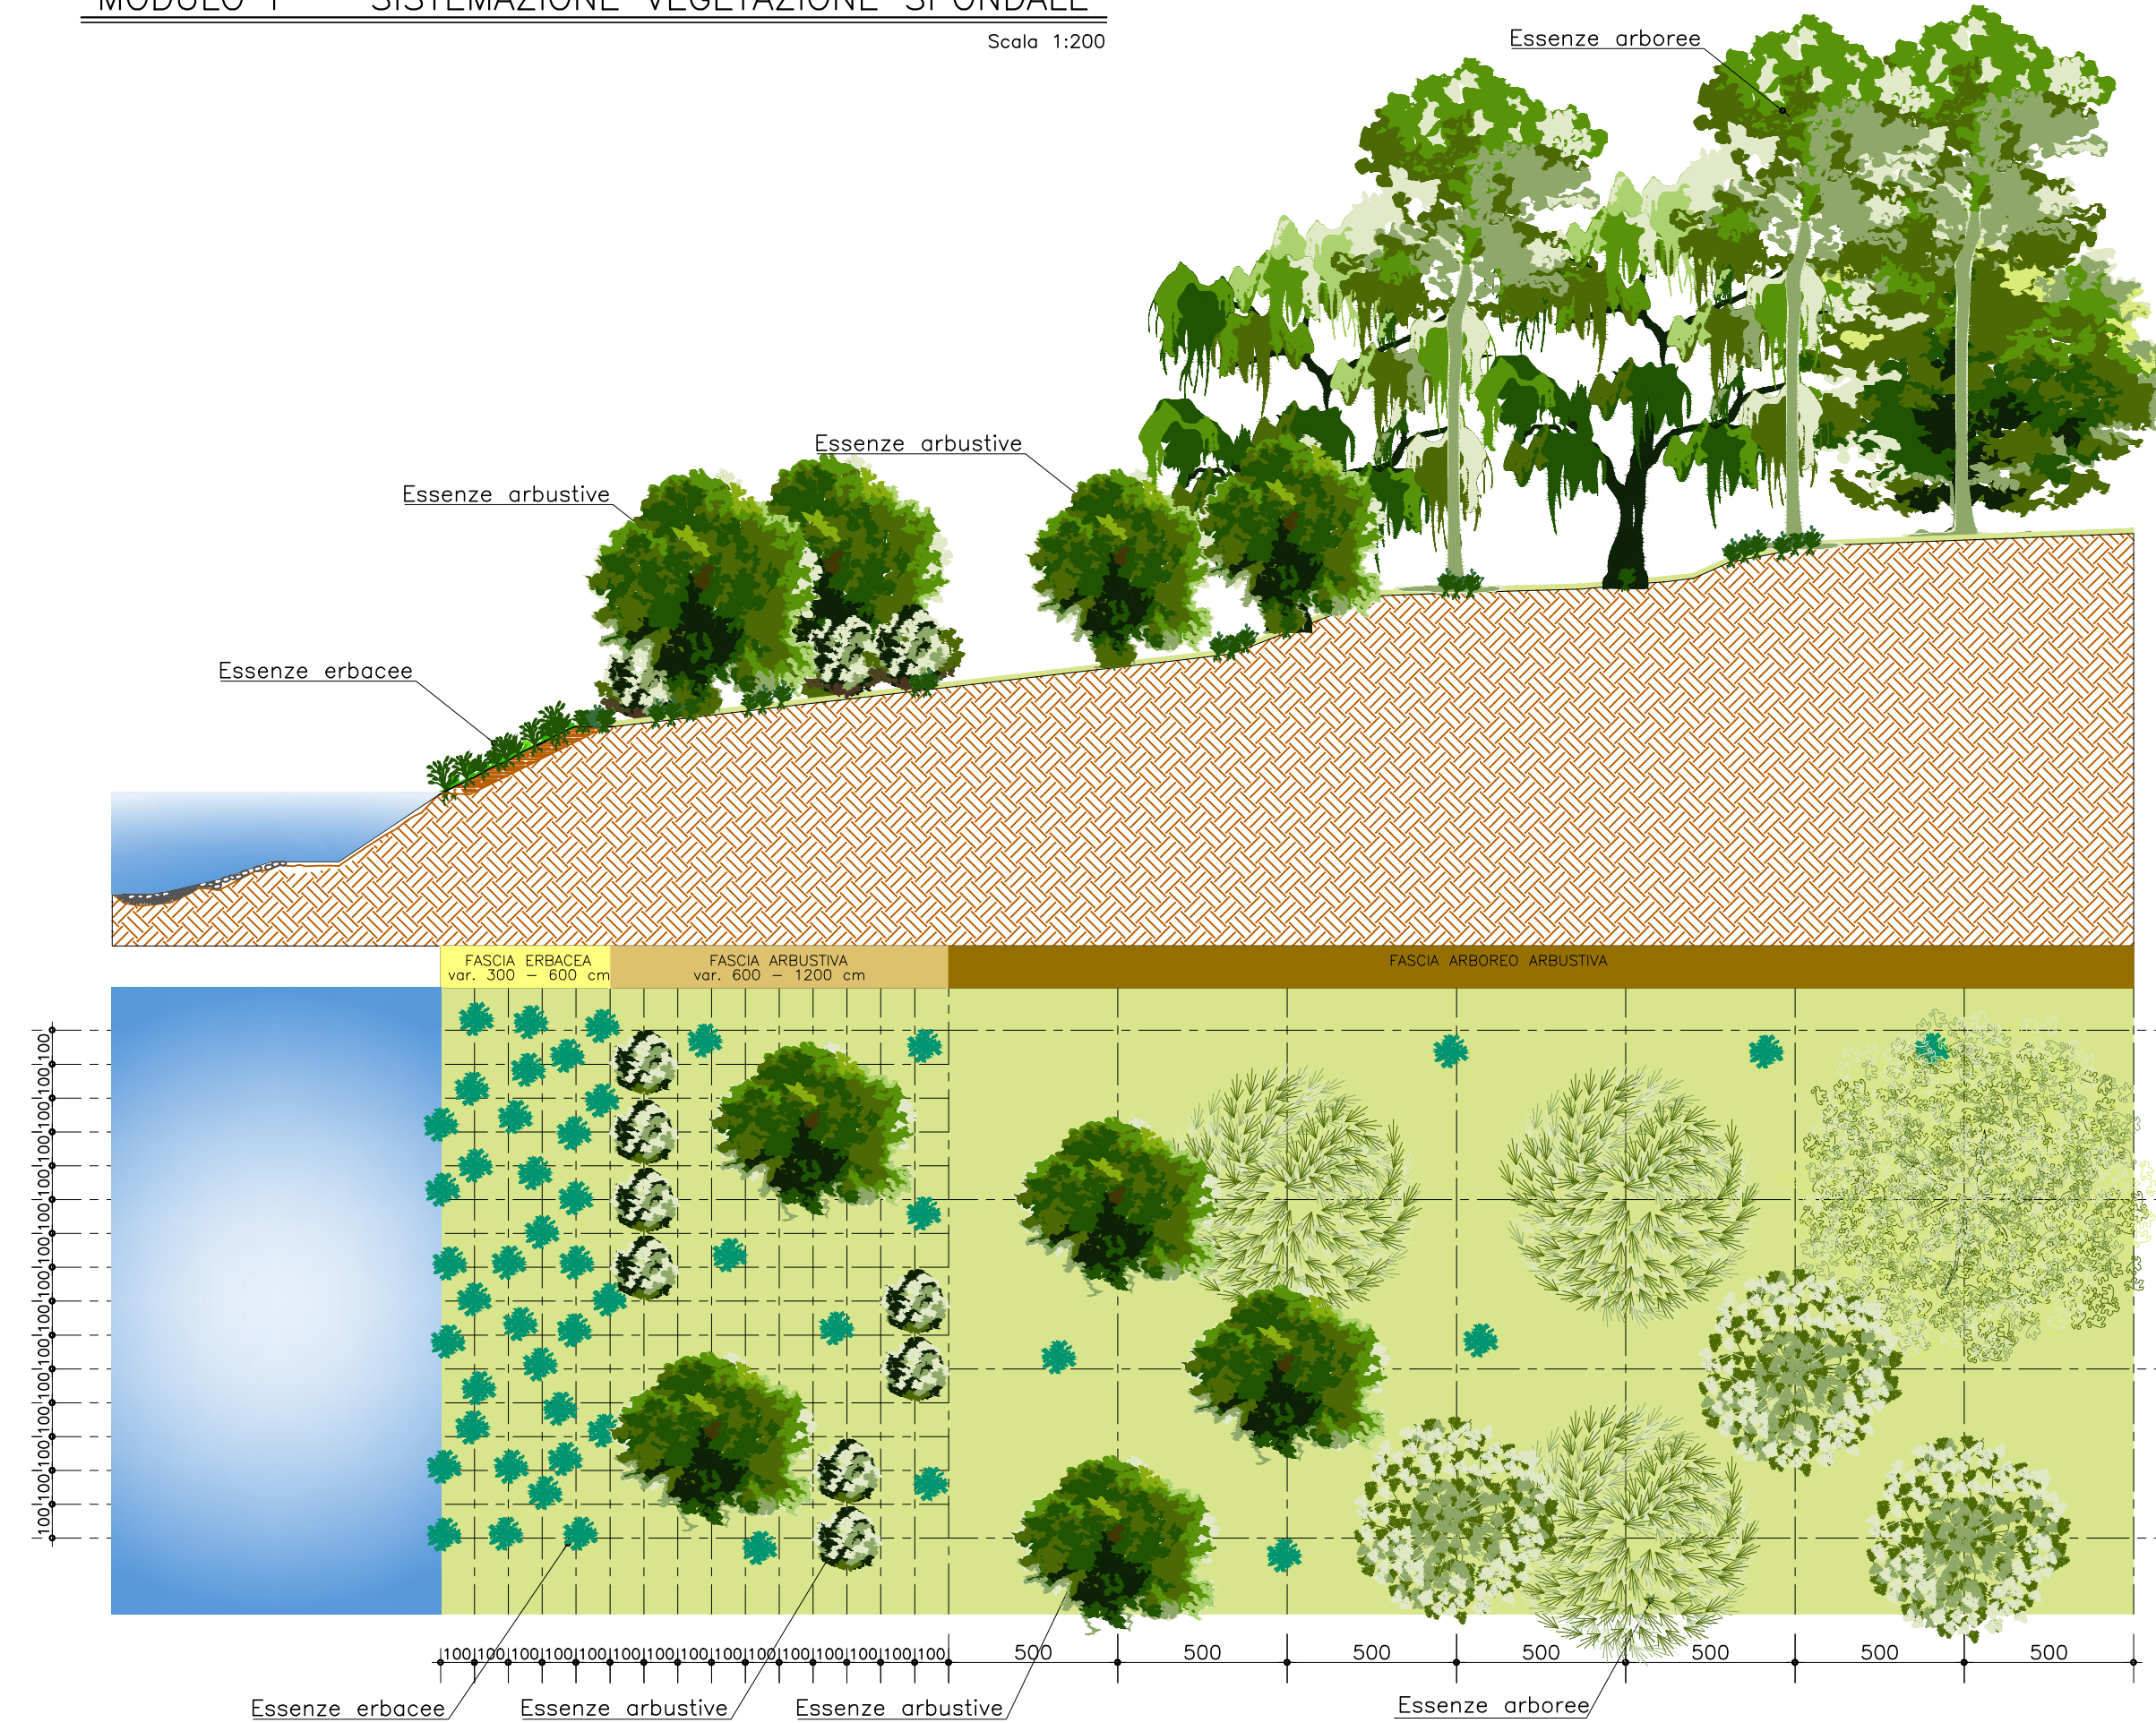

NB : Il sesto di impianto potrà variare in funzione della specie

TIPOLOGIE di IMPIANTO	CARATTERISTICHE PIANTE			ESSENZE UTILIZZATE			SESTO DI IMPIANTO	
	Alberi	Arbusti	Arboree	Arbustive	Erbacee	Alberi	Arbusti	
MOD A Siepe mista		h. min. - max. 0.4 m - 0.8 m età min. 2 anni		• Pistacia lentiscus • Picea abies • Thuja occidentalis				n°14 arbusti ogni 600 mq
MOD B Filari alberati		h. min. - max. 0.6 m - 0.8 m età min. 2 anni		• Prunus nigra • Acer negundo • Cornus sempervirens • C. alba				n°9 alberi ogni 600 mq
MOD C Fasce o macchie arbustive		h. min. - max. 0.4 m - 0.8 m età min. 2 anni		• Rubus idaeus • Rubus fruticosus • Rubus cuneifolius • Rubus parvipectus				n°24 arbusti ogni 1.000 mq
MOD D Fasce o macchie arbustive e arboree		h. min. - max. 0.6 m - 0.8 m età min. 2 anni		• Quercus pubescens • Quercus ilex • Prunus nigra				n°9 alberi ogni 1.000 mq
MOD E Fasce o macchie arbustive e arboree (prevalenza prato)		h. min. - max. 0.6 m - 0.8 m età min. 2 anni		• Quercus pubescens • Quercus ilex • Prunus nigra				n°9 alberi ogni 1.000 mq
MOD F Sistemazione vegetazione spondale		h. min. - max. 0.6 m - 0.8 m età min. 2 anni		• Salix alba • Salix purpurea • Salix elaeagnifolia				n°14 alberi ogni 675 mq

COMMITTENTE:

PROGETTAZIONE:

DIREZIONE TECNICA
U.O. ARCHITETTURA, AMBIENTE E TERRITORIO
PROGETTO DEFINITIVO
ITINERARIO NAPOLI - BARI
RADDOPPIO TRATTA APICE - ORSARA
I LOTTO FUNZIONALE APICE - HIRPINIA
PROGETTO DELLE OPERE A VERDE
 Opere a verde - Sezioni Tipologiche - Griglia di impianto

SCALA :
 -

COMMESSA	LOTTO	FASE	ENTE	TIPO DOC.	OPERA/DISCIPLINA	PROGR.	REV.
IFOG	01	D	22	WZ	IA0000	001	A

Revis.	Descrizione	Redatto	Data	Verificato	Data	Approvato	Data	Autorizzato	Data
A	Emissioni Esecutive	R. PAGLINO G. DAJELLI	LUGLIO 2017	R. PAGLINO G. DAJELLI	LUGLIO 2017	A. MARTINO	LUGLIO 2017		