


CANTIERI		VIABILITÀ	
Simbolo	Descrizione	Simbolo	Descrizione
	CB - CANTIERE BASE		LINEA FERROVIARIA DI PROGETTO
	GN - CANTIERE OPERATIVO GALLERIA		LINEA FERROVIARIA ESISTENTE
	DT - DEPOSITO TEMPORANEO		VIABILITÀ PRINCIPALE
	AT - AREA TECNICA		VIABILITÀ SECONDARIA
	AR - CANTIERE DI ARMAMENTO		PISTA DI CANTIERE
	AS - AREA DI STOCCAGGIO		DEMOLIZIONI
	AREE DI LAVORO OPERE IN SOTTERRANEO		DIREZIONI
	ACCESSO AI CANTIERI		
	DIREZIONE AVANZAMENTO SCAVO GALLERIA IN TRADIZIONALE		
	DIREZIONE AVANZAMENTO SCAVO GALLERIA MECCANIZZATO		

PLANIMETRIA DI INQUADRAMENTO
SCALA 1:100.000

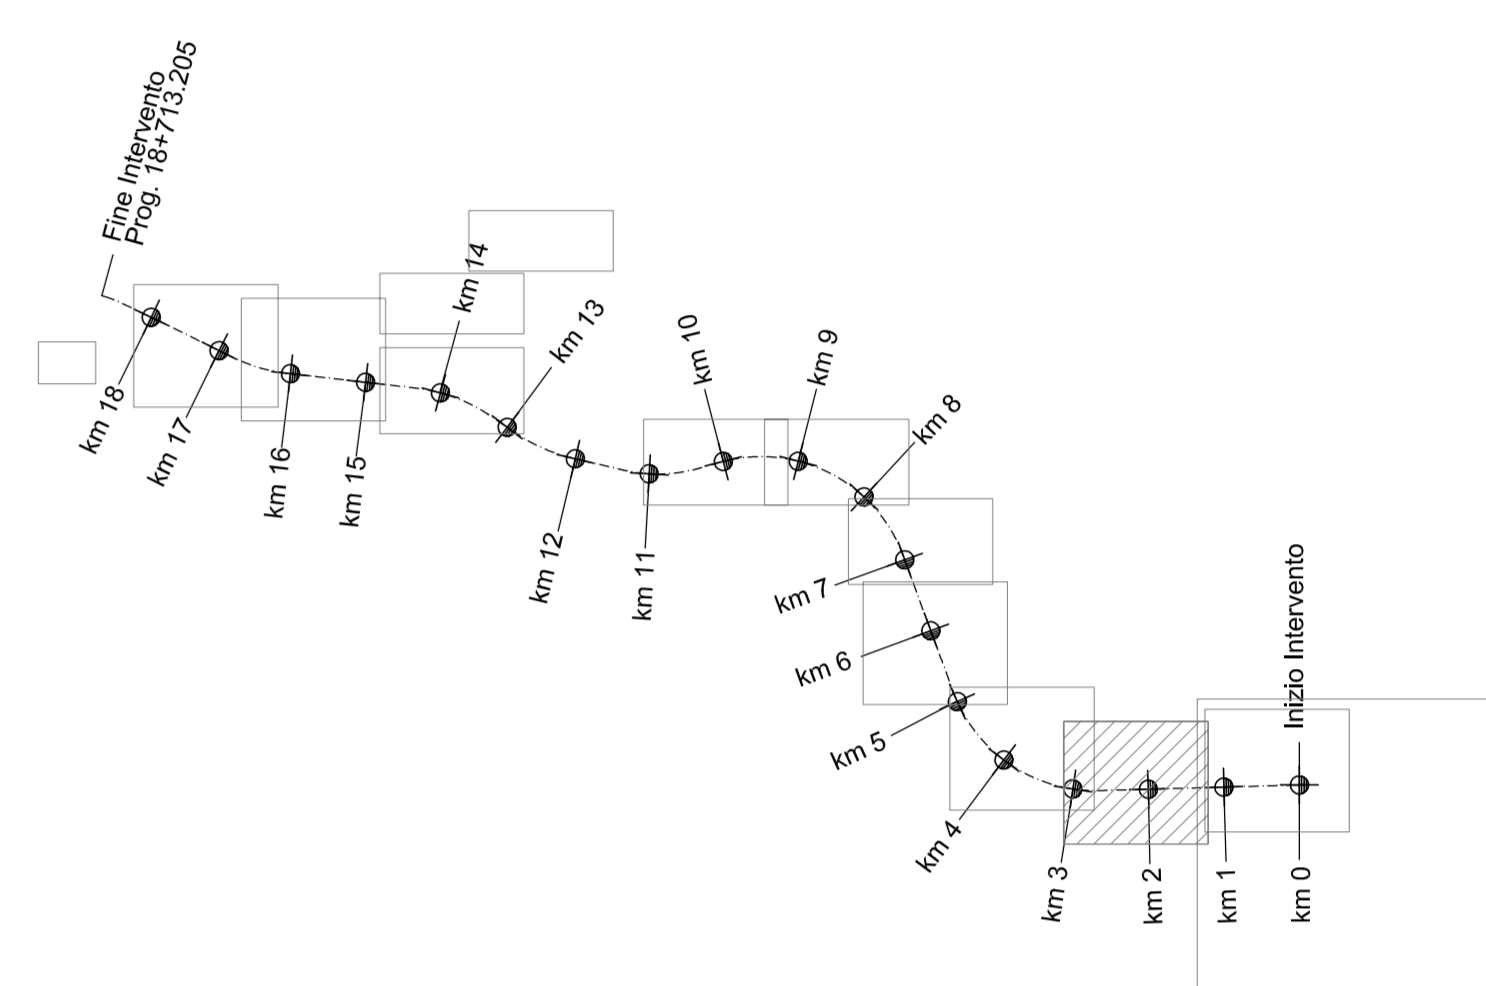

COMMITTENTE: **RFI**
GRUPPO FERROVIARIO ITALIANO

PROGETTAZIONE: **ITALFERR**
GRUPPO FERROVIARIO ITALIANO

UO SPECIALISTICHE COSTRUZIONI - CANTIERIZZAZIONE
PROGETTO DEFINITIVO
ITINERARIO NAPOLI - BARI
RADDOPPIO TRATTA APICE - ORSARA
1 LOTTO FUNZIONALE APICE - HIRPINIA

Planimetria con indicazione delle aree di cantiere e della viabilità connessa - 3 di 12

SCALA: 1:2000

COMMESSA	LOTTO	FASE	ENTE	TIPO DOC.	OPERA/DISCIPLINA	PROGR.	REV.
IFOG	00	D	53	P6	CA0000	002	A

Revis.	Descrizione	Redatto	Data	Verificato	Data	Approvato	Data
A	Emissione Esecutiva	M.M.	Luglio 2017	B. Capocchiti	Luglio 2017	D. Agnelli	Luglio 2017

File: IFOG0053P6CA000002A.DWG n. Elab.: 848