


CANTIERI		VIABILITÀ	
Simbolo	Descrizione	Simbolo	Descrizione
[Red box]	CB - CANTIERE BASE	[Red line]	LINEA FERROVIARIA DI PROGETTO
[Green box]	GN - CANTIERE OPERATIVO GALLERIA	[Blue line]	LINEA FERROVIARIA ESISTENTE
[Yellow box]	DT - DEPOSITO TEMPORANEO	[Pink line]	VIABILITÀ PRINCIPALE
[Blue box]	AT - AREA TECNICA	[Yellow line]	VIABILITÀ SECONDARIA
[Pink box]	AR - CANTIERE DI ARMAMENTO	[Green line]	PISTA DI CANTIERE
[Pink box]	AS - AREA DI STOCCAGGIO	[Yellow box]	DEMOLIZIONI
[Pink box]	AREA DI LAVORO	[Black arrow]	DIREZIONI
[Red box]	AREE DI LAVORO OPERE IN SOTTERRANEO		
[Black arrow]	ACCESSO AI CANTIERI		
[Blue arrow]	DIREZIONE AVANZAMENTO SCAVO GALLERIA IN TRADIZIONALE		
[Red arrow]	DIREZIONE AVANZAMENTO SCAVO GALLERIA MECCANIZZATO		

PLANIMETRIA DI INQUADRAMENTO
SCALA 1:100.000

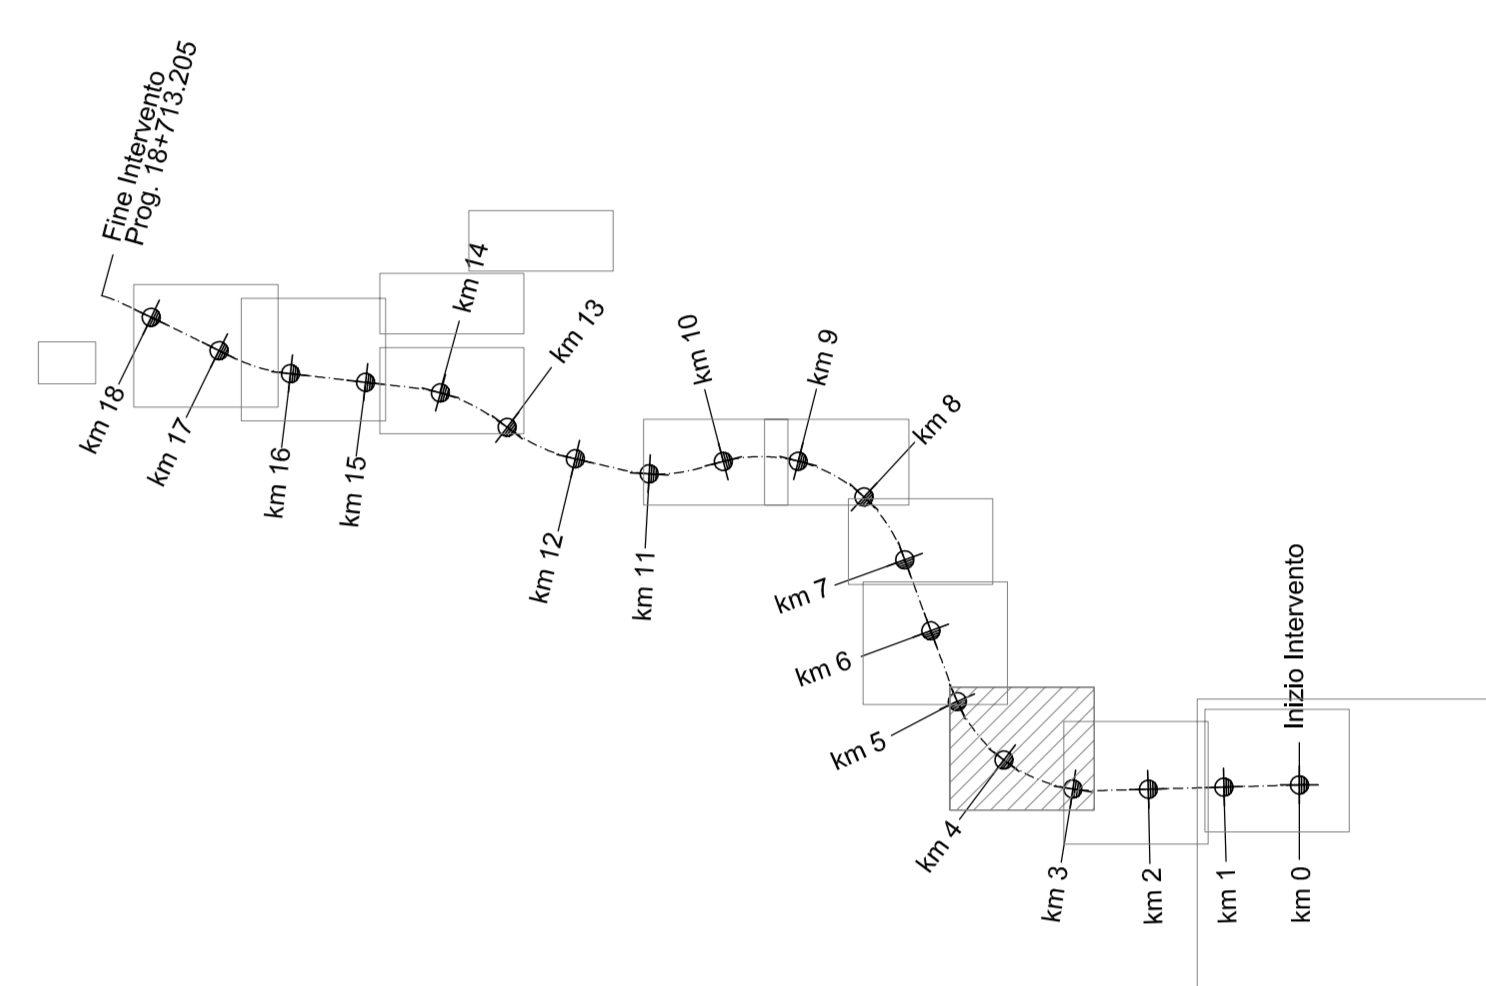

COMMITTENTE:

 GRUPPO FERROVIARIO ITALIANO

PROGETTAZIONE:

 GRUPPO FERROVIARIO ITALIANO

UO SPECIALISTICHE COSTRUZIONI - CANTIERIZZAZIONE
 PROGETTO DEFINITIVO

ITINERARIO NAPOLI - BARI
 RADDOPPIO TRATTA APICE - ORSARA
 LOTTO FUNZIONALE APICE - HIRPINIA

Planimetria con indicazione delle aree di cantiere e della viabilità connessa - 4 di 12

SCALA:
1:2000

COMMESSA	LOTTO	FASE	ENTE	TIPO DOC.	OPERA/DISCIPLINA	PROGR.	REV.
IFOG	00	D	53	P6	CA0000	003	A

Revis.	Descrizione	Redatto	Data	Verificato	Data	Approvato	Data
A	Emissione Esecutiva	M.M.U.	Luglio 2017	B. Capocchiti	Luglio 2017	D. Agnelli	Luglio 2017