


PLANIMETRIA DI INQUADRAMENTO
SCALA 1:100.000

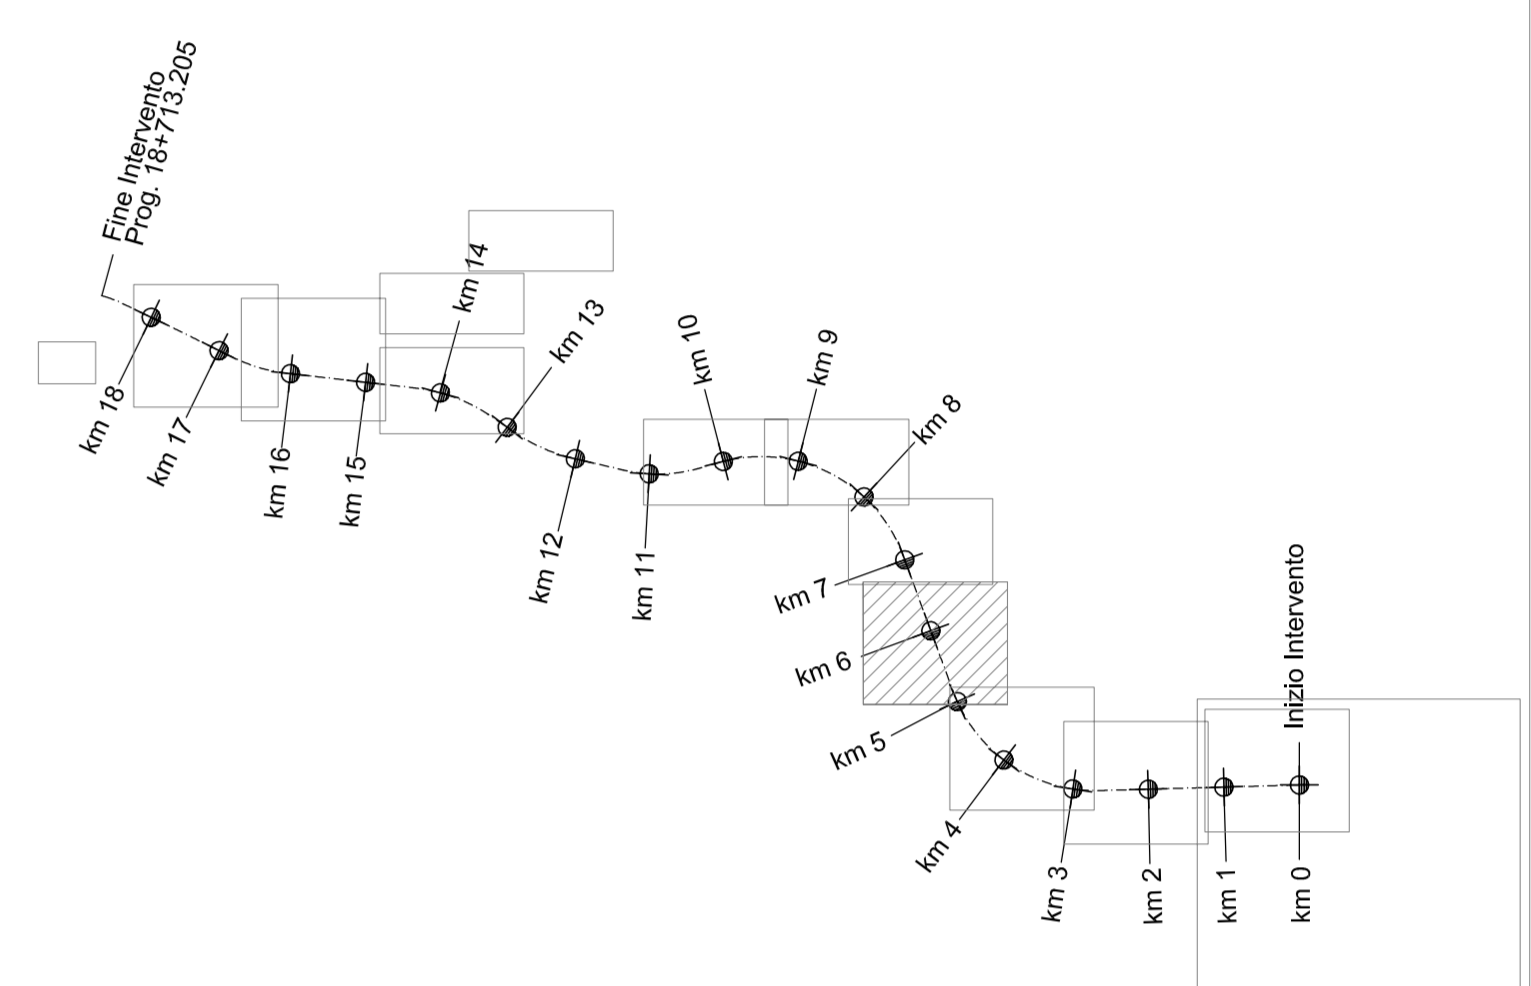

COMMITTENTE:

PROGETTAZIONE:

UO SPECIALISTICHE COSTRUZIONI - CANTIERIZZAZIONE
PROGETTO DEFINITIVO
ITINERARIO NAPOLI - BARI
RADDOPPIO TRATTA APICE - ORSARA
LOTTO FUNZIONALE APICE - IIRPINIA

Planimetria con indicazione delle aree di cantiere e della viabilità connessa - 5 di 12

COMMESSA	LOTTO	FASE	ENTE	TIPO DOC.	OPERA/DISCIPLINA	PROGR.	REV.	SCALA:
IF0G	00	D	53	P6	CA0000	004	A	1:2000
Revis.	Descrizione	Redatto	Data	Verificato	Data	Approvato	Data	
A	Emissioni Esecutive	M.M.U.	Luglio 2017	B. Capocchioni	Luglio 2017	D. Agnelli	Luglio 2017	