


CANTIERI		VIABILITÀ	
Simbolo	Descrizione	Simbolo	Descrizione
	CB - CANTIERE BASE		LINEA FERROVIARIA DI PROGETTO
	GN - CANTIERE OPERATIVO GALLERIA		LINEA FERROVIARIA ESISTENTE
	DT - DEPOSITO TEMPORANEO		VIABILITÀ PRINCIPALE
	AT - AREA TECNICA		VIABILITÀ SECONDARIA
	AR - CANTIERE DI ARMAMENTO		PISTA DI CANTIERE
	AS - AREA DI STOCCAGGIO		DEMOLIZIONI
	AREA DI LAVORO		DIREZIONI
	AREE DI LAVORO OPERE IN SOTTERRANEO		
	ACCESSO AI CANTIERI		
	DIREZIONE AVANZAMENTO SCAVO GALLERIA IN TRADIZIONALE		
	DIREZIONE AVANZAMENTO SCAVO GALLERIA MECCANIZZATO		

PLANIMETRIA DI INQUADRAMENTO
SCALA 1:100.000

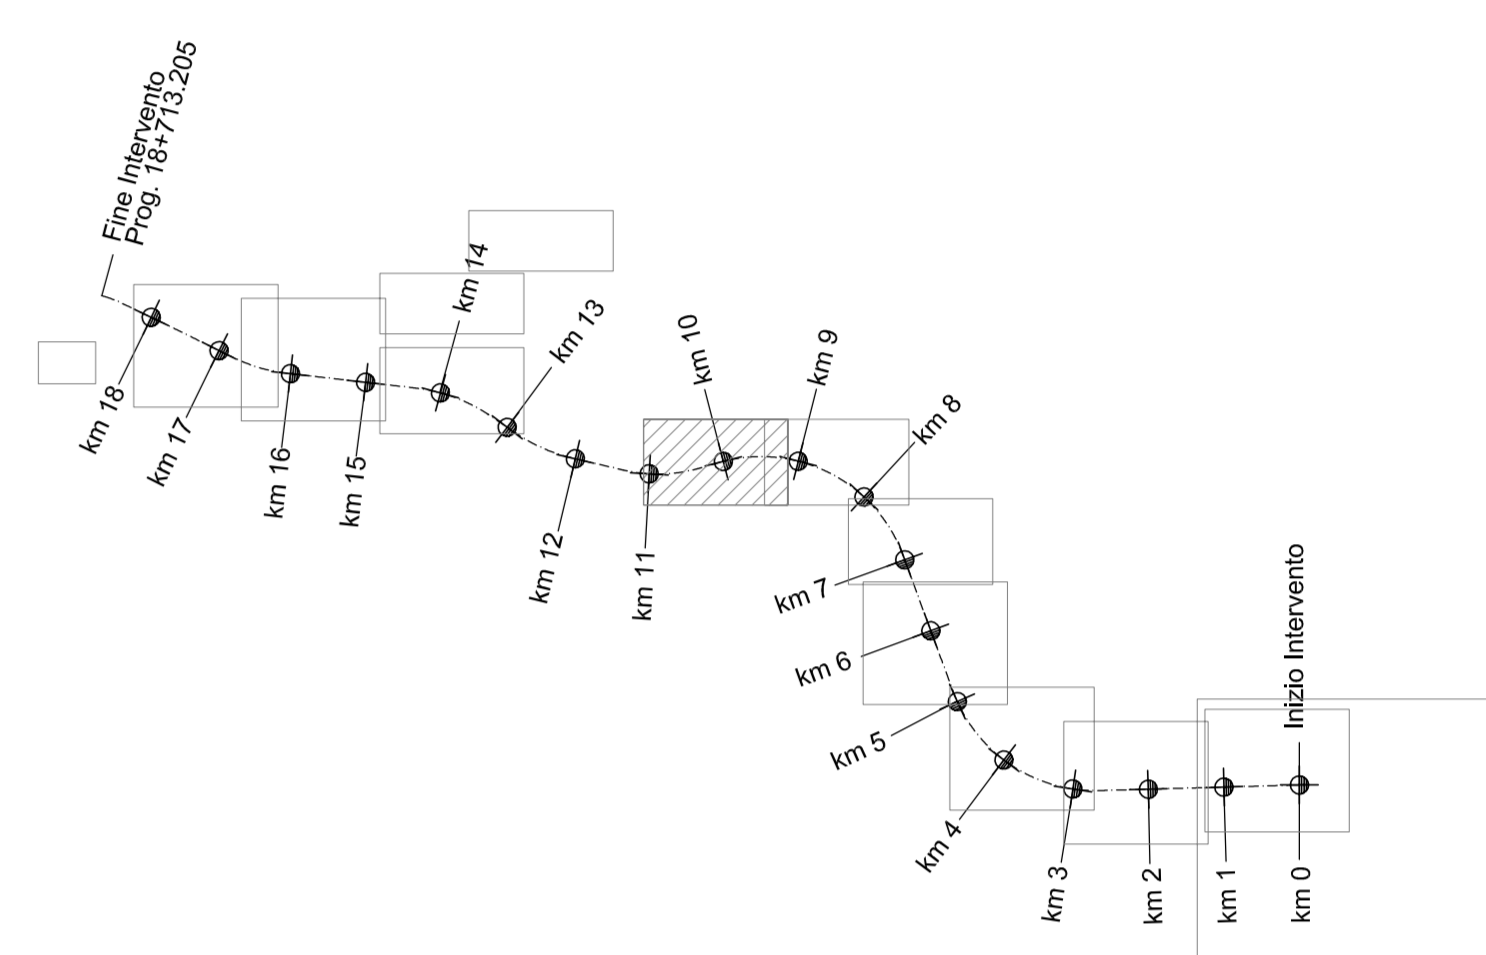

COMMITTENTE: **GRUPPO FERROVIARIO ITALIANO**

PROGETTAZIONE: **GRUPPO FERROVIARIO ITALIANO**

UO SPECIALISTICHE COSTRUZIONI - CANTIERIZZAZIONE
PROGETTO DEFINITIVO
ITINERARIO NAPOLI - BARI
RADDOPPIO TRATTA APICE - ORSARA
1 LOTTO FUNZIONALE APICE - HIRPINIA

Planimetria con indicazione delle aree di cantiere e della viabilità connessa - 8 di 12

SCALA: 1:2000

COMMESSA LOTTO FASE ENTE TIPO DOC. OPERA/DISCIPLINA PROG. REV.

IFOG 00 D 53 P6 CA0000 007 A

Revis.	Descrizione	Redatto	Data	Verificato	Data	Approvato	Data	Autore	Data
A	Emissione Esecutiva	M.M.	Luglio 2017	B. Capocelli	Luglio 2017	D. Agui	Luglio 2017	ITALFERR	

File: IFOG00053P6CA000007A.DWG n. Elab.: 853