


CANTIERI		VIABILITÀ	
Simbolo	Descrizione	Simbolo	Descrizione
[Red hatched]	CB - CANTIERE BASE	[Red line]	LINEA FERROVIARIA DI PROGETTO
[Green hatched]	GN - CANTIERE OPERATIVO GALLERIA	[Blue line]	LINEA FERROVIARIA ESISTENTE
[Pink hatched]	DT - DEPOSITO TEMPORANEO	[Purple line]	VIABILITÀ PRINCIPALE
[Yellow hatched]	AT - AREA TECNICA	[Orange line]	VIABILITÀ SECONDARIA
[Blue hatched]	AR - CANTIERE DI ARMAMENTO	[Green line]	PISTA DI CANTIERE
[Pink hatched]	AS - AREA DI STOCCAGGIO	[Yellow hatched]	DEMOLIZIONI
[Red hatched]	AREA DI LAVORO OPERE IN SOTTERRANEO	[Black arrow]	DIREZIONI
[Black arrow]	ACCESSO AI CANTIERI		
[Blue arrow]	DIREZIONE AVANZAMENTO SCAVO GALLERIA IN TRADIZIONALE		
[Red arrow]	DIREZIONE AVANZAMENTO SCAVO GALLERIA MECCANIZZATO		

PLANIMETRIA DI INQUADRAMENTO  
SCALA 1:100 000

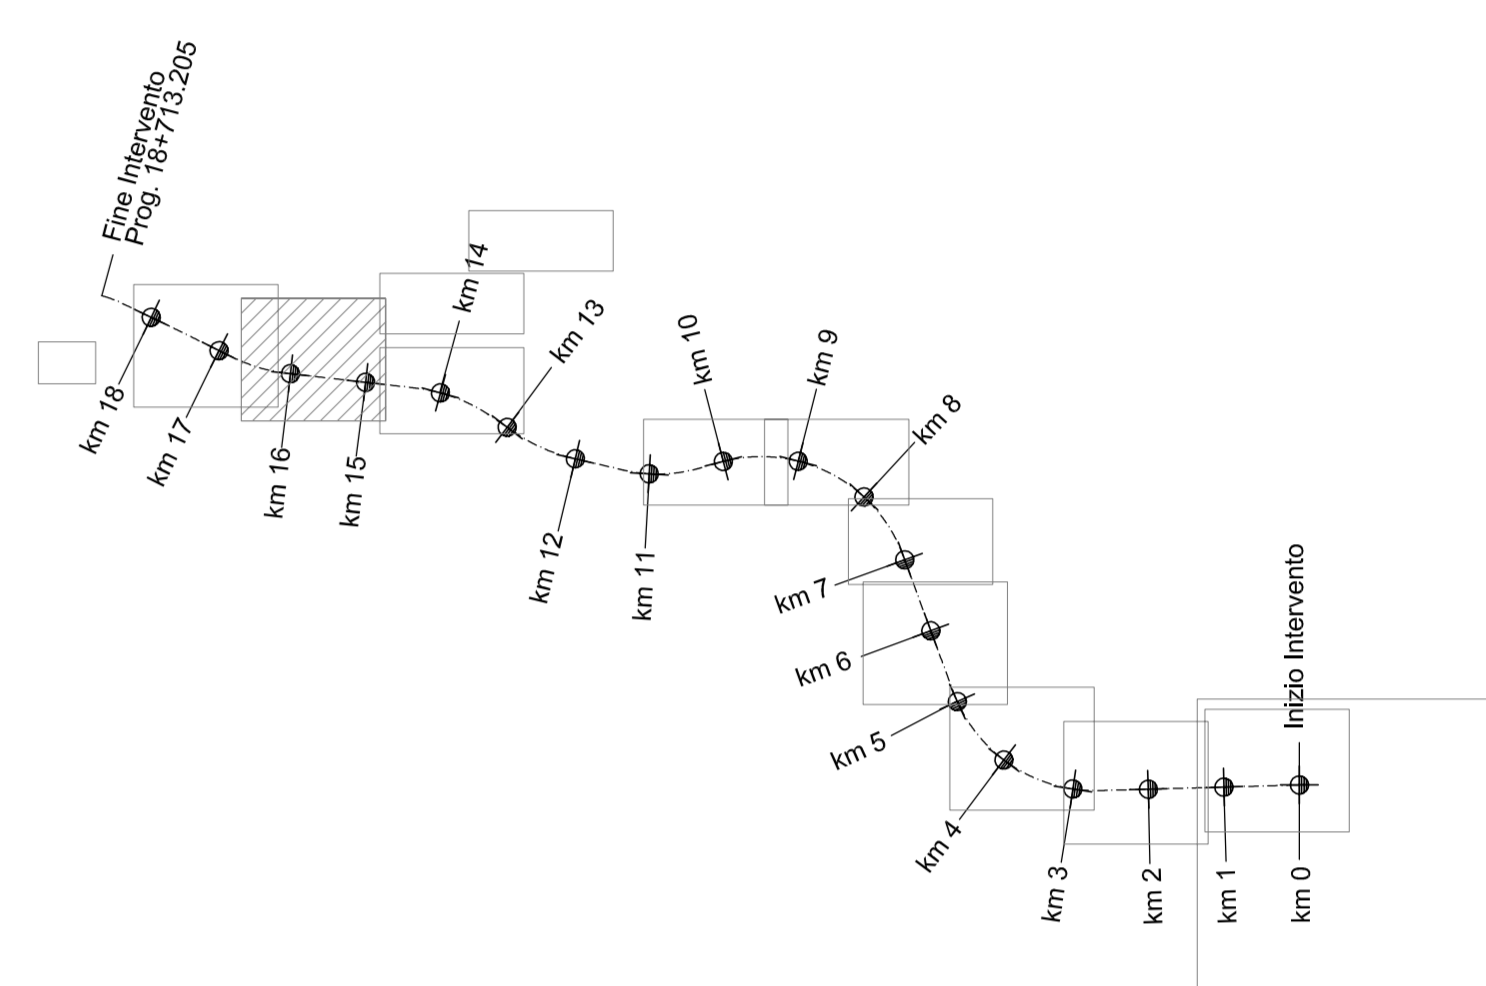

COMMITTENTE: **RFI** - GRUPPO FERROVIARIA ITALIANA

PROGETTAZIONE: **ITALFERR** - GRUPPO FERROVIARIO ITALIANO

**UO SPECIALISTICHE COSTRUZIONI - CANTIERIZZAZIONE**

**PROGETTO DEFINITIVO**

**ITINERARIO NAPOLI - BARI**  
**RADDOPPIO TRATTA APICE - ORSARA**  
**LOTTO FUNZIONALE APICE - HIRPINIA**

Planimetria con indicazione delle aree di cantiere e della viabilità connessa - 11 di 12

SCALA: 1:2000

COMMESSA	LOTTO	FASE	ENTE	TIPO DOC.	OPERA/DISCIPLINA	PROGR.	REV.
IFOG	00	D	53	P6	CA0000	010	A

Revis.	Descrizione	Redatto	Data	Verificato	Data	Approvato	Data
A	Emissione Esecutiva	M.M.	Luglio 2017	B. Capocchioni	Luglio 2017	D. Agnelli	Luglio 2017

File: IFOG0053P8CA000010A.DWG n. Elab.: 856