
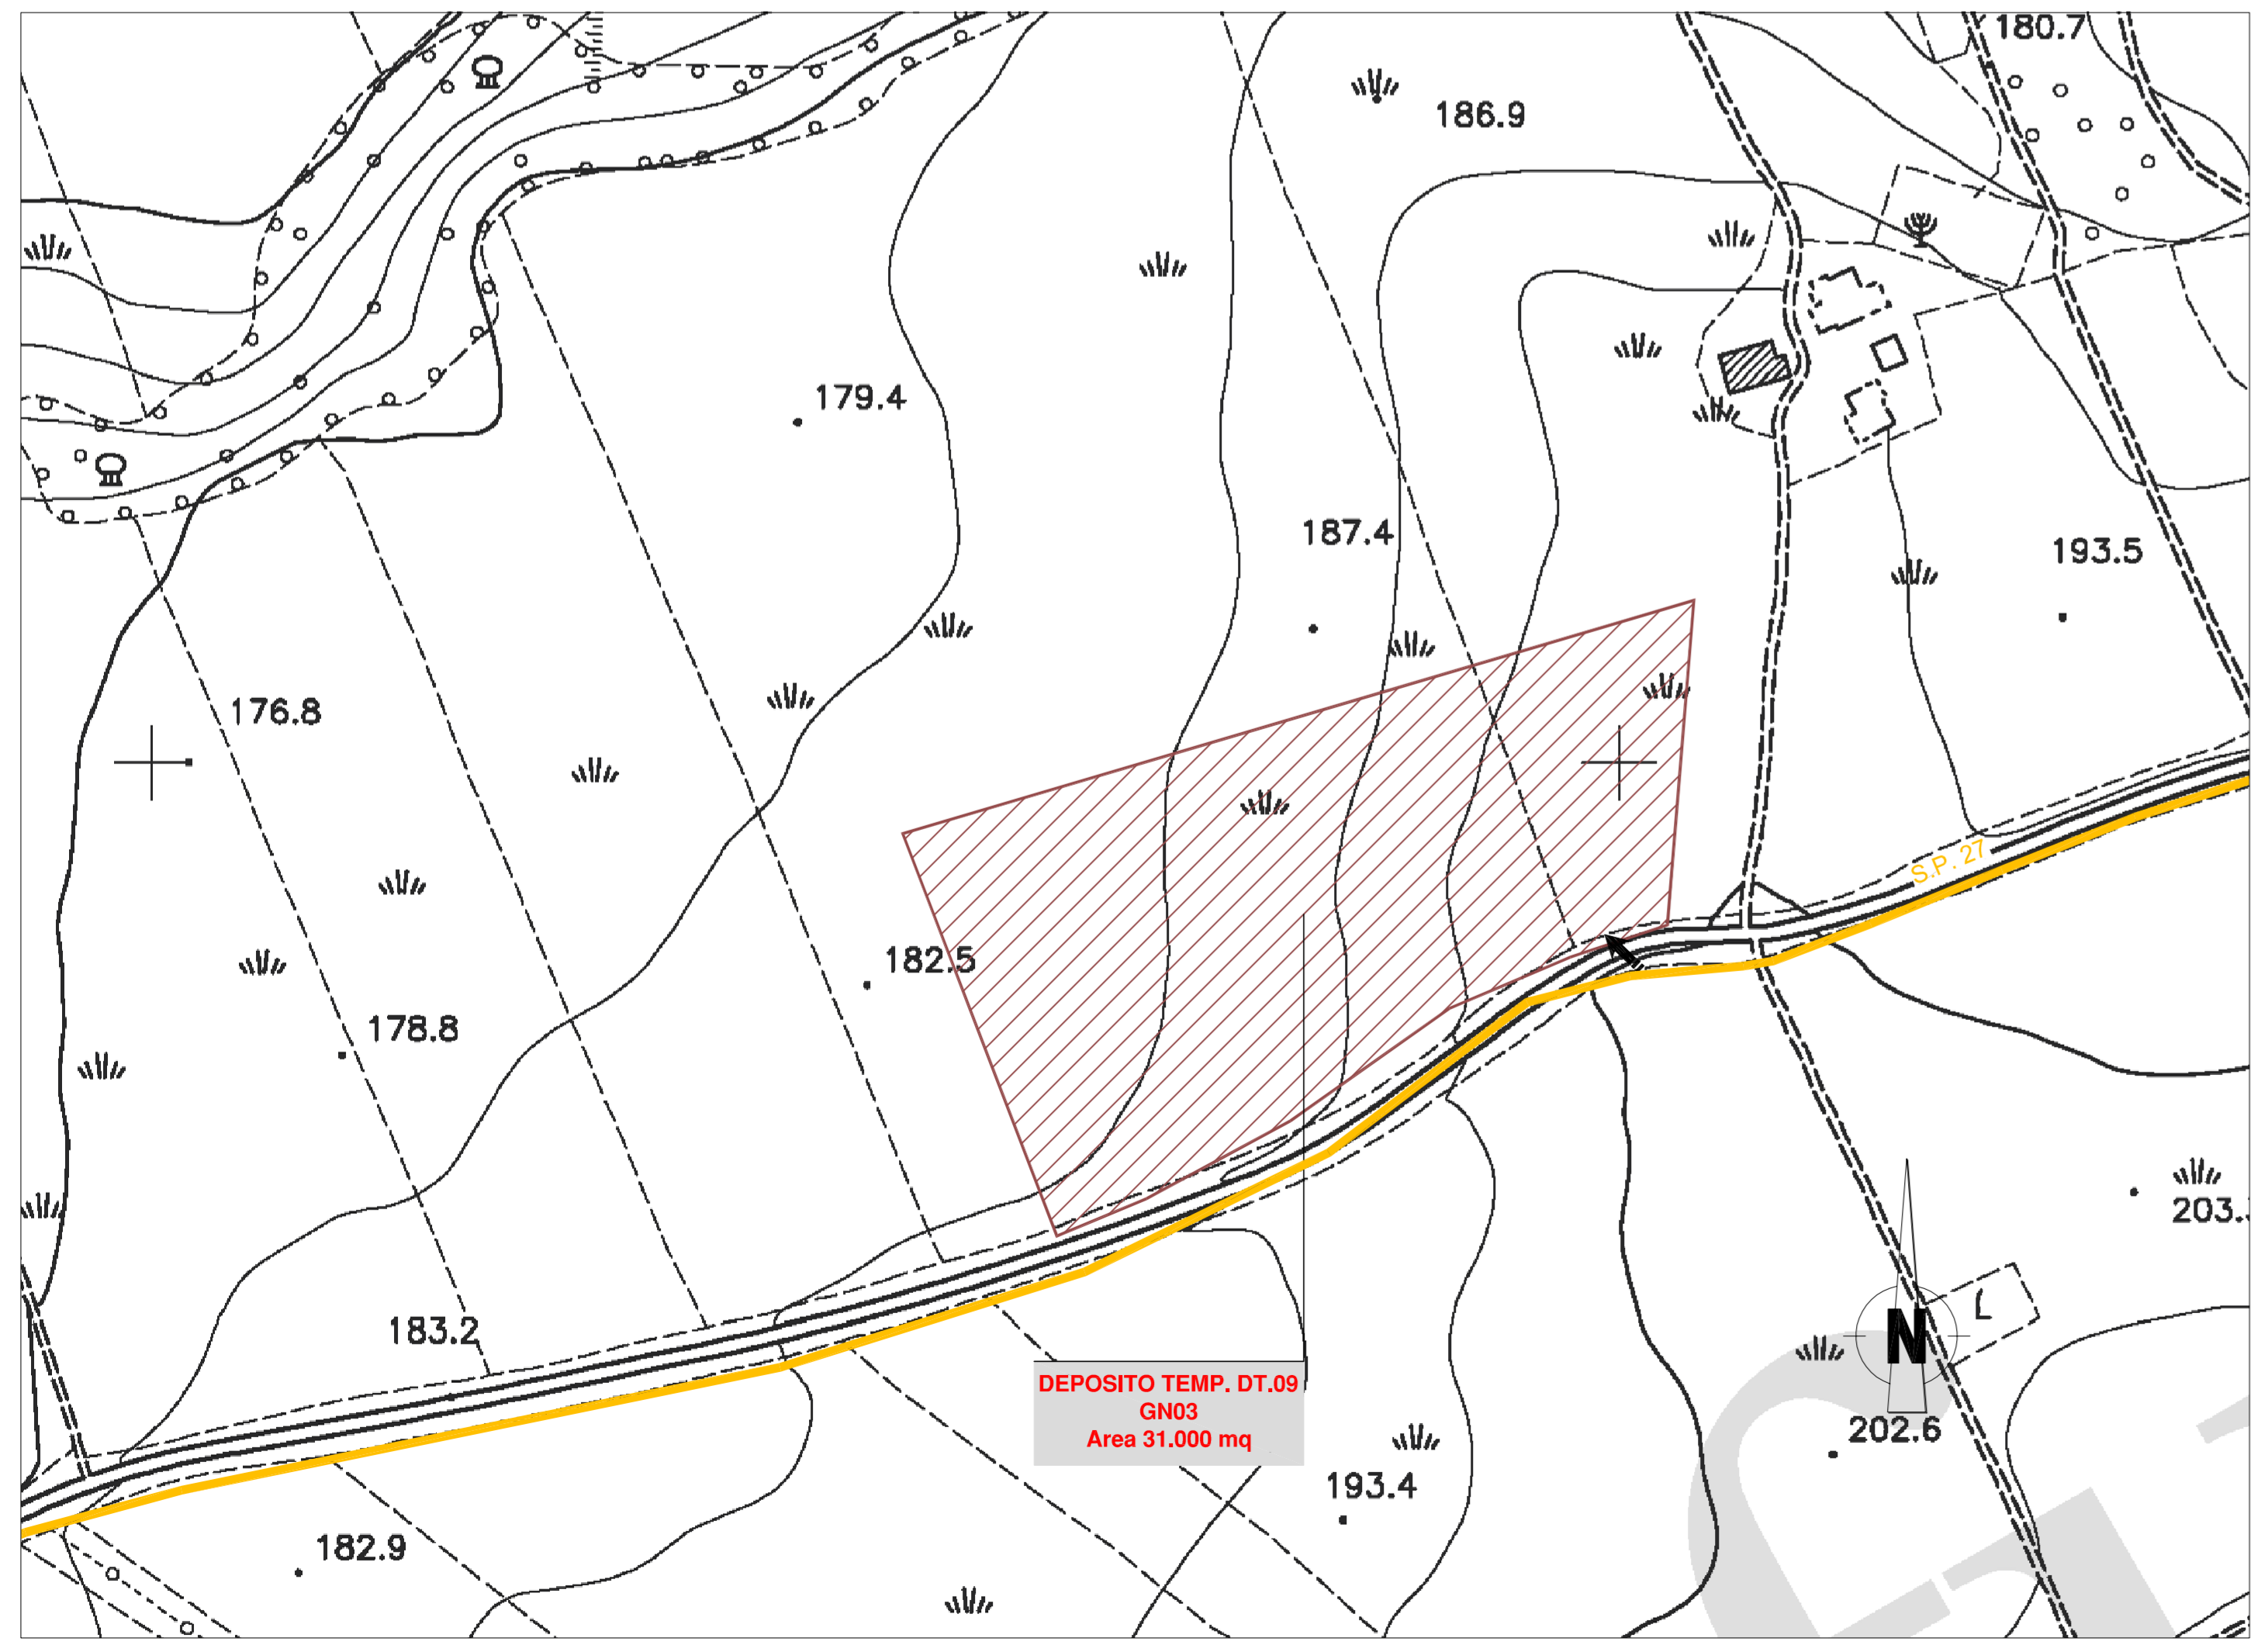


CANTIERI		VIABILITÀ	
Simbolo	Descrizione	Simbolo	Descrizione
[Red hatched]	CB - CANTIERE BASE	[Red line]	LINEA FERROVIARIA DI PROGETTO
[Green hatched]	GN - CANTIERE OPERATIVO GALLERIA	[Blue line]	LINEA FERROVIARIA ESISTENTE
[Brown hatched]	DT - DEPOSITO TEMPORANEO	[Blue hatched]	VIABILITÀ PRINCIPALE
[Yellow hatched]	AT - AREA TECNICA	[Yellow hatched]	VIABILITÀ SECONDARIA
[Blue hatched]	AR - CANTIERE DI ARMAMENTO	[Green hatched]	PISTA DI CANTIERE
[Pink hatched]	AS - AREA DI STOCCAGGIO	[Yellow hatched]	DEMOLIZIONI
[Red hatched]	AREE DI LAVORO OPERE IN SOTTERRANEO	[Black arrow]	DIREZIONI
[Black arrow]	ACCESSO AI CANTIERI		
[Blue arrow]	DIREZIONE AVANZAMENTO SCAVO GALLERIA IN TRADIZIONALE		
[Red arrow]	DIREZIONE AVANZAMENTO SCAVO GALLERIA MECCANIZZATO		

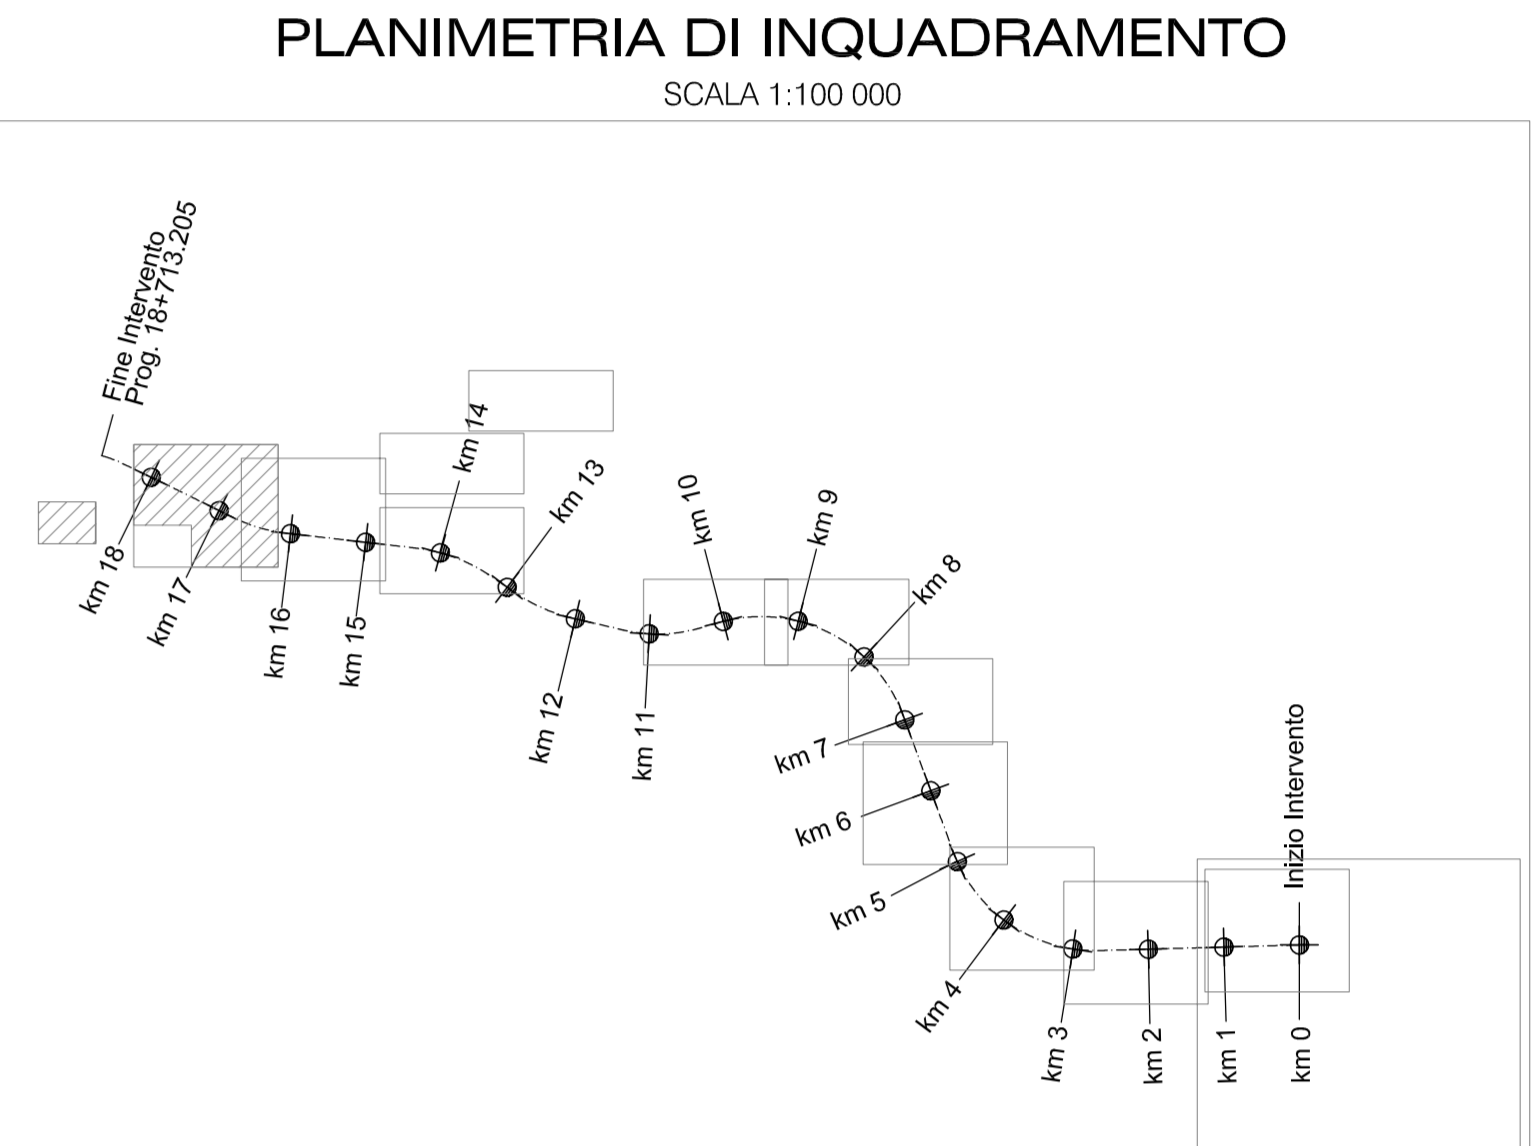

COMMITTENTE: **RFI** - INFRASTRUTTURE FERROVIARIE ITALIANE - GRUPPO FERROVIE DELLO STATO ITALIANE

PROGETTAZIONE: **ITALFERR** - GRUPPO FERROVIE DELLO STATO ITALIANE

UO SPECIALISTICHE COSTRUZIONI - CANTIERIZZAZIONE

PROGETTO DEFINITIVO

ITINERARIO NAPOLI - BARI
RADDOPPIO TRATTA APICE - ORSARA
1 LOTTO FUNZIONALE APICE - HIRPINIA

Planimetria con indicazione delle aree di cantiere e della viabilità connessa - 12 di 12

SCALA: 1:2000

COMMESSA	LOTTO	FASE	ENTE	TIPO DOC.	OPERA/DISCIPLINA	PROGR.	REV.
IFOG	00	D	53	P6	CA0000	011	A

Revis.	Descrizione	Redatto	Data	Verificato	Data	Approvato	Data
A	Emissione Esecutiva	M.M.	Luglio 2017	B. Capocchione	Luglio 2017	D. Agnelli	Luglio 2017

File: IFOG0053P8CA000011A.DWG n. Elab.: 857