


BENEVENTO

FOGGIA

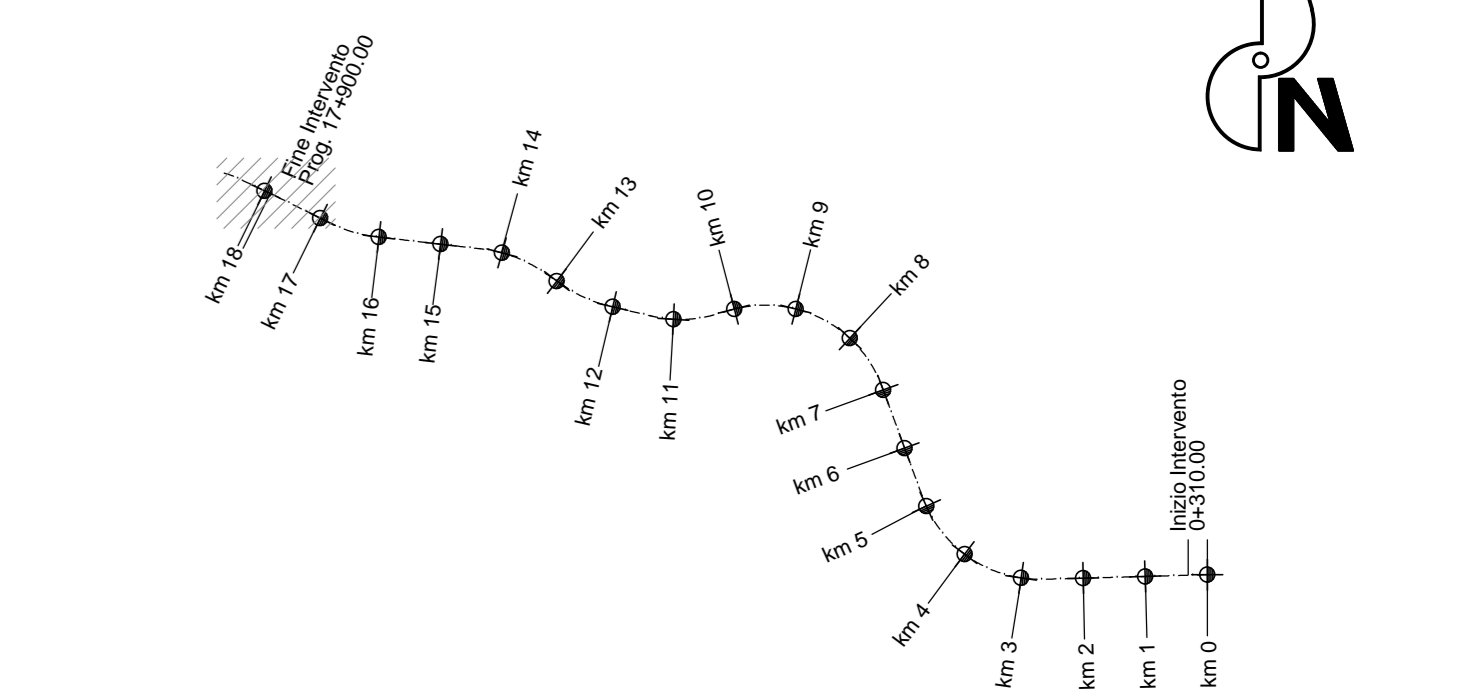

LEGENDA

- CONFINI PARTICELLE
- - - CONFINI FOGLIO DI MAPPA
- ▨ CAMPITURE FABBRICATI
- PROPRIETA' FERROVIARIA
- ESPROPRIAZIONI PER LA NUOVA SEDE FERROVIARIA E SUE DIPENDENZE
- STRADE ESISTENTI
- CORSI D'ACQUA
- ESPROPRIAZIONI PER DEVIAZIONI DI STRADE, CANALI, FOSSI
- ESPROPRIAZIONI PER OPERE DI MITIGAZIONE AMBIENTALE
- ASSERVIMENTI
- RELIQUATI
- OCCUPAZIONI TEMP. NON PREORDINATE ALL'ESPROPRIO

COMMITTENTE:
RFI
 GRUPPO FERROVIARIO ITALIANO

PROGETTAZIONE:
ITALFERR
 GRUPPO FERROVIARIO ITALIANO

DIREZIONE GESTIONE E COMMESSE CAPTIVE
U. O. VALUTAZIONE RISERVE, ESPROPRI E SUBAPPALTI

PROGETTO DEFINITIVO

ITINERARIO NAPOLI - BARI
RADDOPPIO TRATTA APICE - ORSARA
I LOTTO FUNZIONALE APICE - HIRPINIA

PIANO PARTICELLARE
 Comuni di Melito Irpino e Montecalvo Irpino

SCALA:
 1:2000

COMMESSA	LOTTO	FASE	ENTE	TIPO DOC.	OPERA/DISCIPLINA	PROGR.	REV.
IFOG	01	D	43	BD	AF0000	004	A

Revis.	Descrizione	Redatto	Data	Verificato	Data	Approvato	Data	Autorizzato	Data
A	Emissione Esecutiva	L. Rossi	Agosto 2017	V. Pappalardo	Agosto 2017	D. Arena	Agosto 2017	M. Comedini	Agosto 2017