Sezione tipo a doppio binario in rilevato con muro di sottoscarpa senza B.A.

scala 1:50

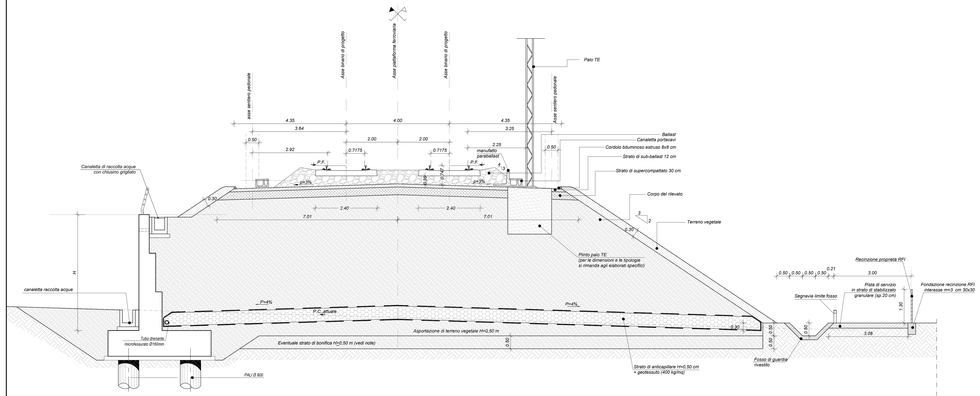

Sezione tipo a doppio binario in rilevato con opere di sostegno con B.A.

scala 1:50

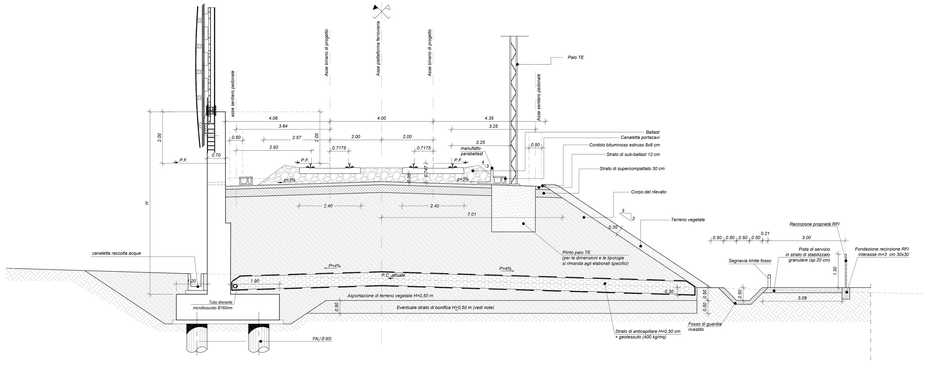

Particolari pozzetto di raccolta acque con chiusino grigliato

Sezione A-A

scala 1:20

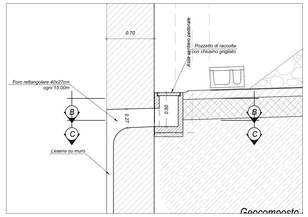

Sezione B-B

scala 1:20

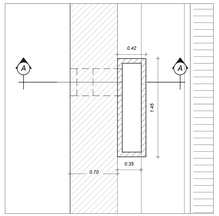

Sezione C-C

scala 1:20

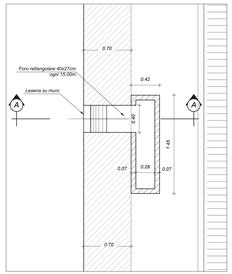

Pianta per sezione tipo a doppio binario in rilevato con opere di sostegno

scala 1:50

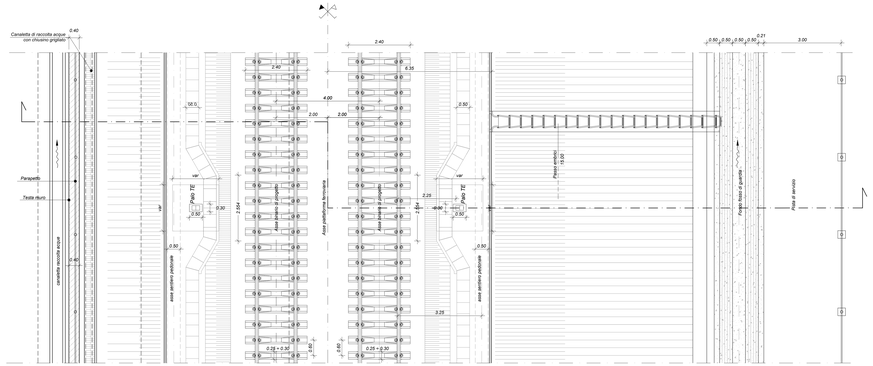

Pianta per sezione tipo a doppio binario in rilevato con opere di sostegno

scala 1:50

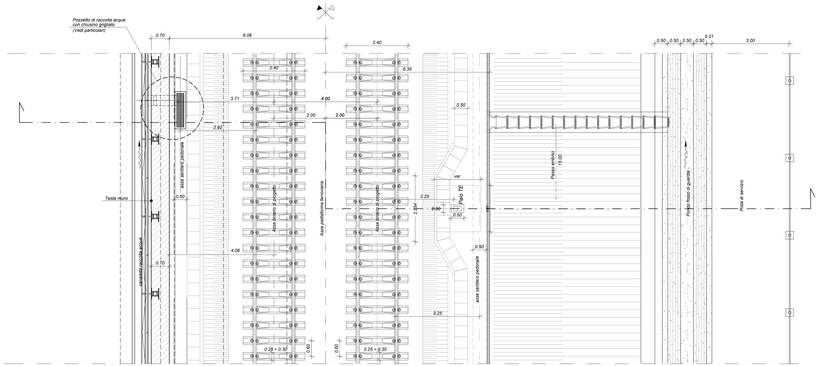

NOTA

- Il mezzo tubo di raccolta delle acque presente sulle banche del rilevato ferroviario deve essere posizionato con un rinfianco minimo di 30 cm.

NOTE

PER LE CARATTERISTICHE DEI MATERIALI DA RILEVATO E TRINCEA SI RIMANDA A QUANTO GIA' SPECIFICATO NEI SEGUENTI ELABORATI :
IF0H_0B_D11_WE_IF0001_001A
IF0H_0B_D11_WE_IF0001_002A

COMMITTENTE:

RFI RETE FERROVIARIA ITALIANA
GRUPPO FERROVIE DELLO STATO ITALIANE

PROGETTAZIONE:

ITALFERR
GRUPPO FERROVIE DELLO STATO ITALIANE

DIREZIONE TECNICA
UO INFRASTRUTTURE CENTRO

PROGETTO DEFINITIVO

ITINERARIO NAPOLI - BARI
RADDOPPIO TRATTA CANCELLO - BENEVENTO
II LOTTO FUNZIONALE FRASSO TELESINO - VITULANO

SEZIONI TIPO CORPO FERROVIARIO
Sezioni tipo in rilevato ferroviario con opere di sostegno con e senza BA

SCALA: 1:50

COMMESSA	LOTTO	FASE	ENTE	TIPO DOC.	OPERA/DISCIPLINA	PROGR.	REV.
IF0H	02	D	11	WB	IF0001	003	A

Revis.	Descrizione	Redatto	Data	Verificato	Data	Approvato	Data	Autorizzato	Data
A	Emissione Esecutiva	M.Rossi	Set2017	P.Gaetani	Set2017	V.Cianciulli	Set2017	DIRETTORE DELLA PROGETTAZIONE Dott. Ing. Vincenzo Cianciulli Ordine degli Ingegneri della Provincia di Roma n. 21893	

File: IF0H02D11WBIF0001003A.dwg

n. Elab.: DL 023