



PROVINCIA : BENEVENTO
 COMUNE : S. LORENZO MAGGIORE

PROVINCIA : BENEVENTO
 COMUNE : S. LORENZO MAGGIORE

PROVINCIA : BENEVENTO
 COMUNE : S. LORENZO MAGGIORE

LEGENDA

IDENTIFICATIVO RICETTORE

- 1xxx P Numero ricettore fascia A / lato dispari
Numero di piani del ricettore
- 2xxx P Numero ricettore fascia A / lato pari
Numero di piani del ricettore
- 3xxx P Numero ricettore fascia B / lato dispari
Numero di piani del ricettore
- 4xxx P Numero ricettore fascia B / lato pari
Numero di piani del ricettore

Fasce di pertinenza acustica ferroviaria
 D.P.R. 18/11/1998 n° 459


- Fascia A (0 - 100 m per lato da binario esterno)
- Fascia B (100 - 250 m per lato da binario esterno)
- Edificio in demolizione

Fasce di pertinenza acustica di infrastrutture stradali concorsuali
 D.P.R. 30/03/2004 n° 142


- Fasce per strada Tipo B (CdS)
 - Fascia A (0 - 100 m per lato dal ciglio)
 - Fascia B (100 - 250 m per lato dal ciglio)
- Fasce per strada Tipo C (CdS) Sottotipo a fini acustici "Cb"
 - Fascia A (0 - 100 m per lato dal ciglio)
 - Fascia B (100 - 150 m per lato dal ciglio)

OPERE DI MITIGAZIONE ACUSTICA

Barriera antirumore
 (codifica, Modulo, Lunghezza)

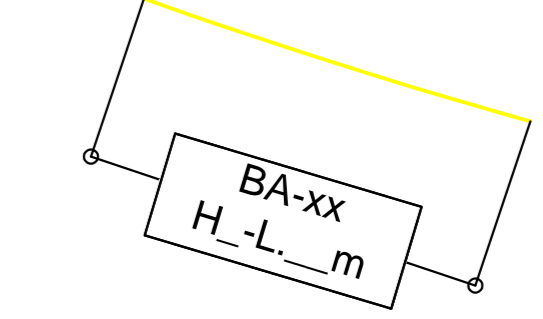


Ricettore con impatto residuo in facciata
 (verifica dei livelli sonori interni a seguito della messa in esercizio della linea con il numero di transiti a regime)

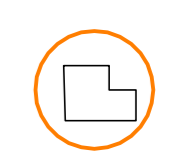

Gli estremi delle schermature acustiche indicati in planimetria potranno subire minime modifiche in fase di progettazione e realizzazione in funzione delle reali condizioni al contorno, ma comunque di entità tale da non modificare l'efficacia mitigativa complessiva. NB: non sono riportati mur/valtre opere in ambito di stazione/fermata

QUADRO D'UNIONE

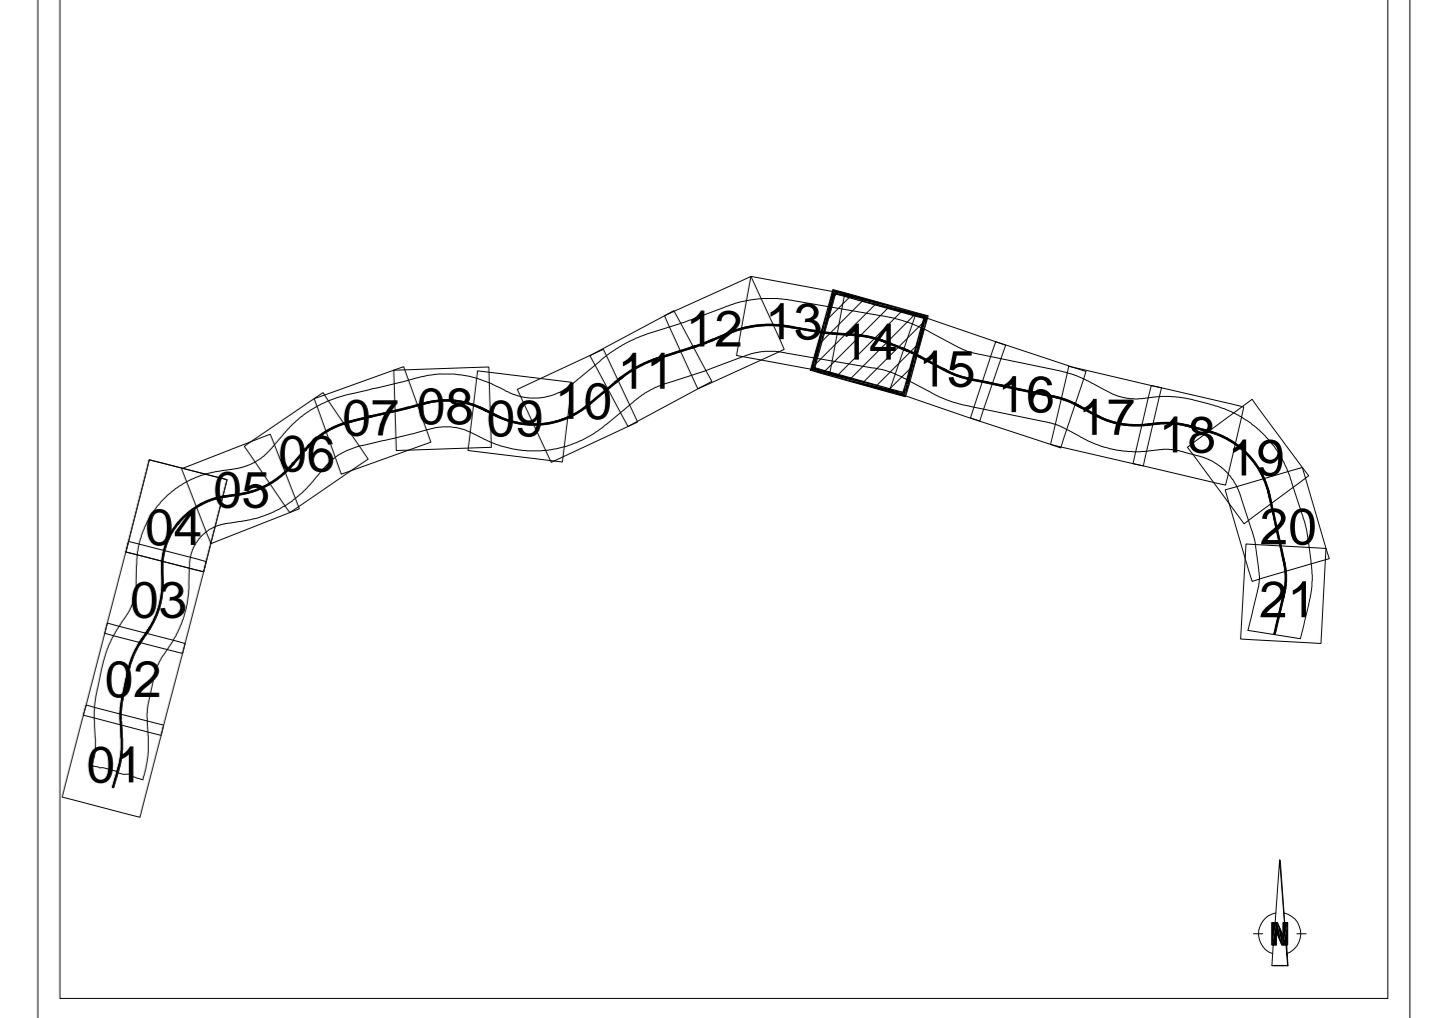

COMMITTENTE:

PROGETTAZIONE:

DIREZIONE TECNICA
UO INFRASTRUTTURE CENTRO
PROGETTO DEFINITIVO

ITINERARIO NAPOLI - BARI
RADDOPPIO TRATTA CANCELLO - BENEVENTO
IL LOTTO FUNZIONALE FRASSO TELESINO - VITULANO

STUDIO ACUSTICO
 Planimetria di localizzazione degli interventi di mitigazione acustica (Tav. 14/21)

SCALA:
 1:2.000

COMMESSA	LOTTO	FASE	ENTE	TIPO DOC.	OPERA/DISCIPLINA	PROGR.	REV.
IF04	02	D	11	P6	IM0006	03S	A

Revis.	Descrizione	Redatto	Data	Verificato	Data	Approvato	Data	Autorizzato	Data
A	Emissione Esecutiva	S. RECALCIBRE	07/2017	S. RECALCIBRE	07/2017	F. CERCHIONE	07/2017	TELLESA S.p.A. DIREZIONE TECNICA CANTIERI OPERATIVI	07/2017