


**NOTE**

1) -

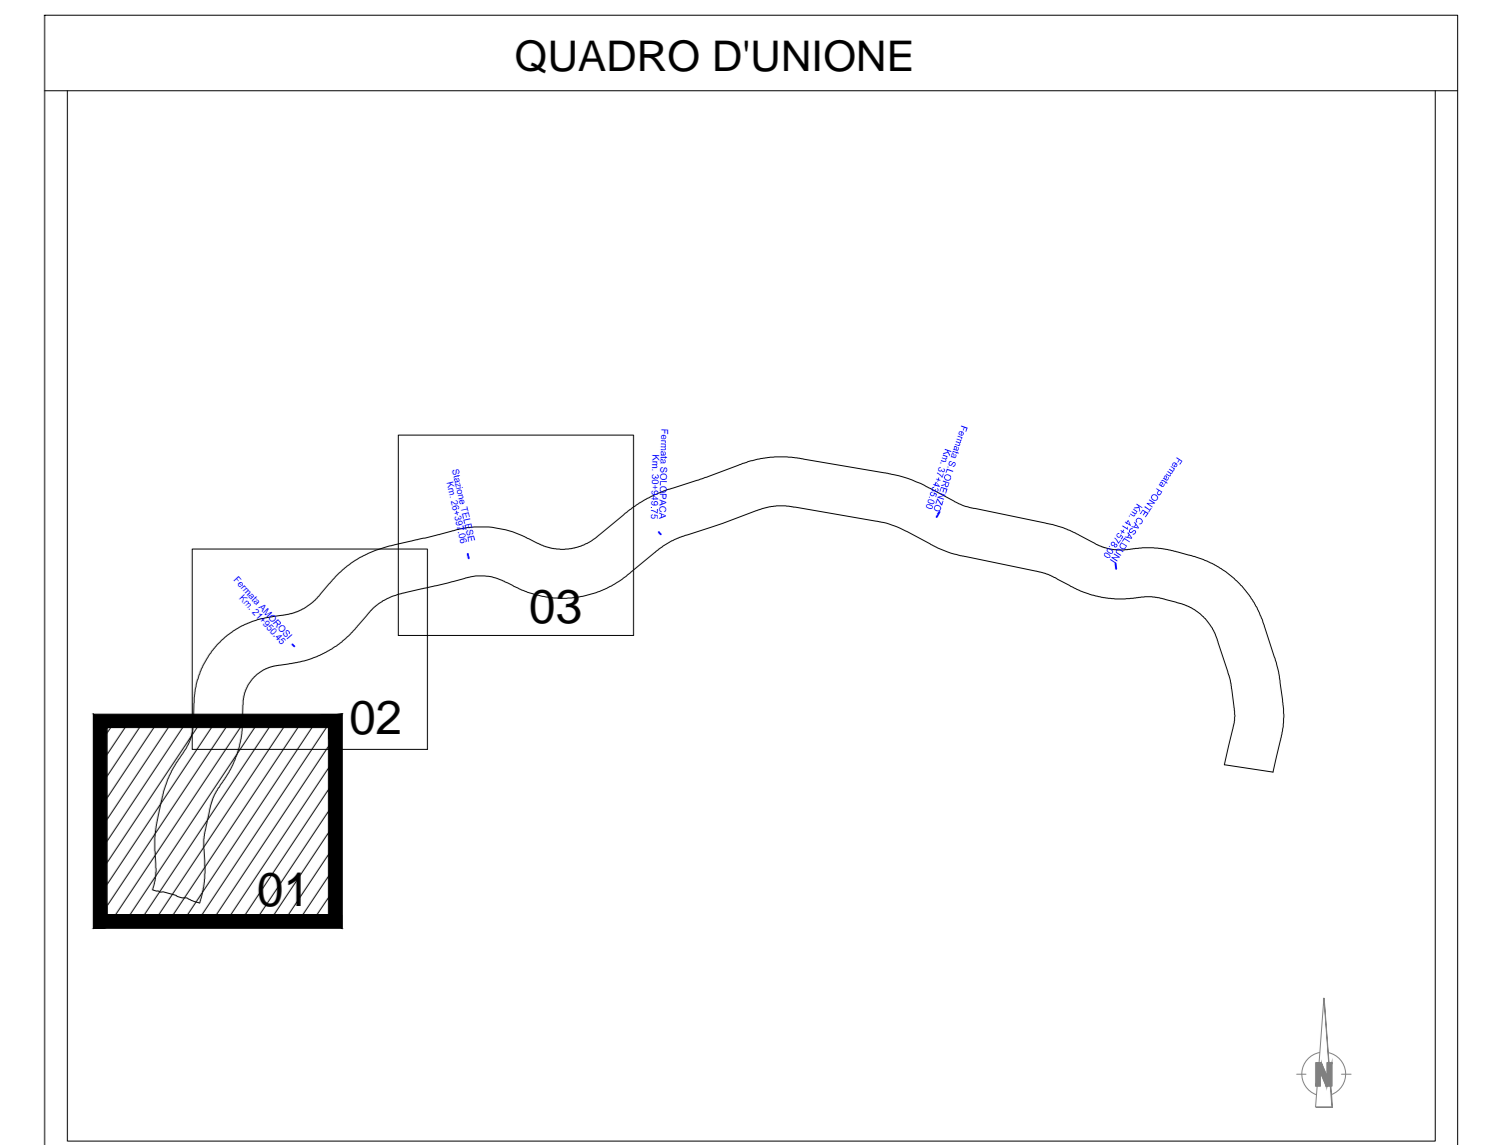

COMMITTENTE:

PROGETTAZIONE:

DIREZIONE TECNICA  
U.O. INFRASTRUTTURE CENTRO

PROGETTO DEFINITIVO

ITINERARIO NAPOLI - BARI  
RADDOPPIO TRATTA CANCELLO - BENEVENTO  
II LOTTO FUNZIONALE FRASSO TELESINO - VITULANO (BN)  
Elaborati tracciato Sub Lotto 01  
planimetria e tracciamento dal Km 16+500 al Km 20+500

SCALA: 1:5000

Rev.	Descrizione	Redatto	Data	Verificato	Data	Approvato	Data	Autorizzato	Data
A	Emissione Esecutiva	M. Trovati	mag 2017	S. Quarta	mag 2017	F. Giannini	mag 2017	F. Anselmi	06/01/17

File: IF0H12D11PSIF00X001A\_planimetria e tracciamento dal Km 16+500 al Km 20+500.dwg n. Elab.: 1L 051